
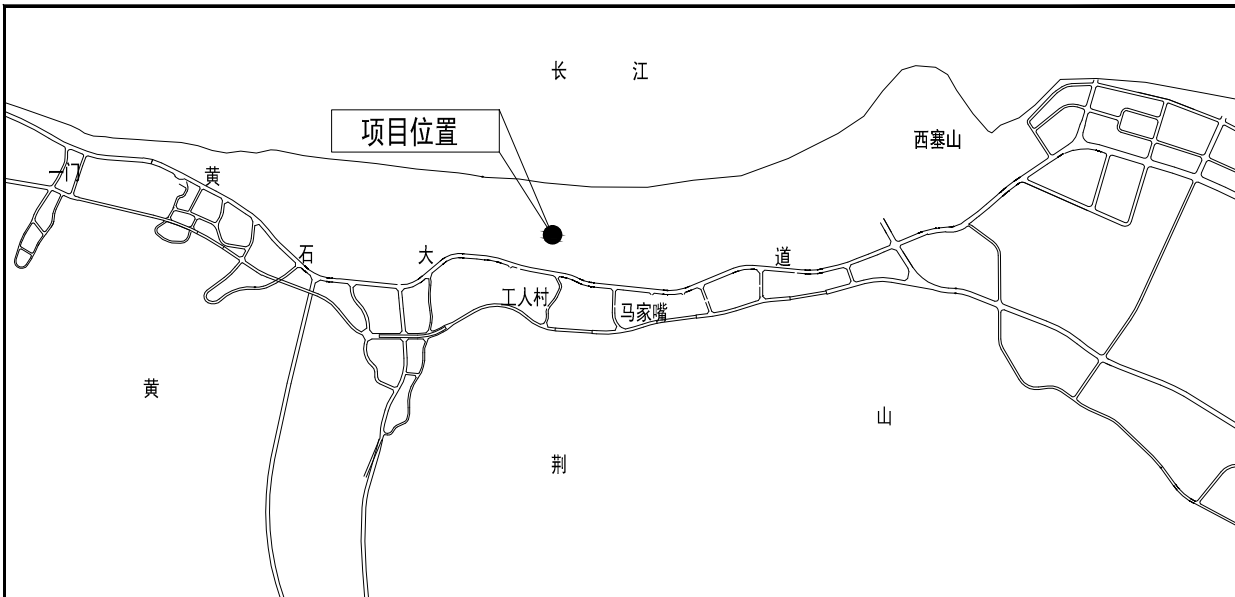


大冶特殊钢有限公司特殊领域装备用关键材料研制能力提升及应用项目修建性详细规划

规划总平面图

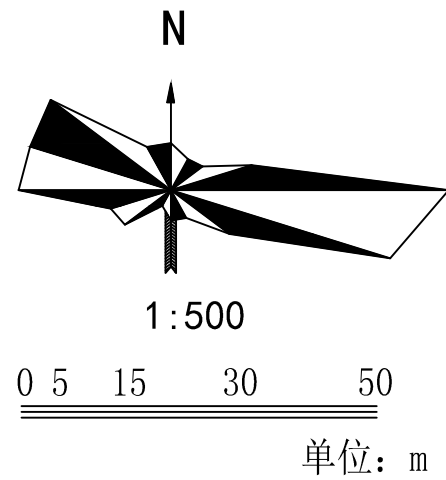

图例

- 图例
- 规划建设用地范围线
 - 规划建筑
 - 现状建筑
 - 规划绿地
 - 建筑高度 H=15.49m
 - 标注 10.0
 - 道路

主要技术经济指标表

规划建设用地面积	7508.39m²	
	实际面积	计容面积
总建筑面积	6018.61m²	12037.22m²
地上总建筑面积	6018.61m²	12037.22m²
	高合金棒材厂房	6018.61m² 12037.22m²
容积率	1.60	
建筑密度	80.16%	
绿地率	7.15%	

黄石市城市规划设计研究院有限公司		证书等级：城乡规划甲级	
		证书编号：自资规甲字22420587	
审定	王	工程总称	大冶特殊钢有限公司特殊领域装备用关键材料研制能力提升及应用项目修建性详细规划
审核	李	项目	规划总平面图
校对	王		
项目负责人	叶		
设计			
		CGCS2000坐标系	设计号
		1985国家高程基准	图号
			日期 2026.05.07