

宗 地 图

单位：m.m²


宗地编号：

土地权利人：黄石经济技术开发区·铁山区科学技术局

地籍图号：3346.00-38583.25

宗地面积： 5861.65

黄石市不动产登记中心

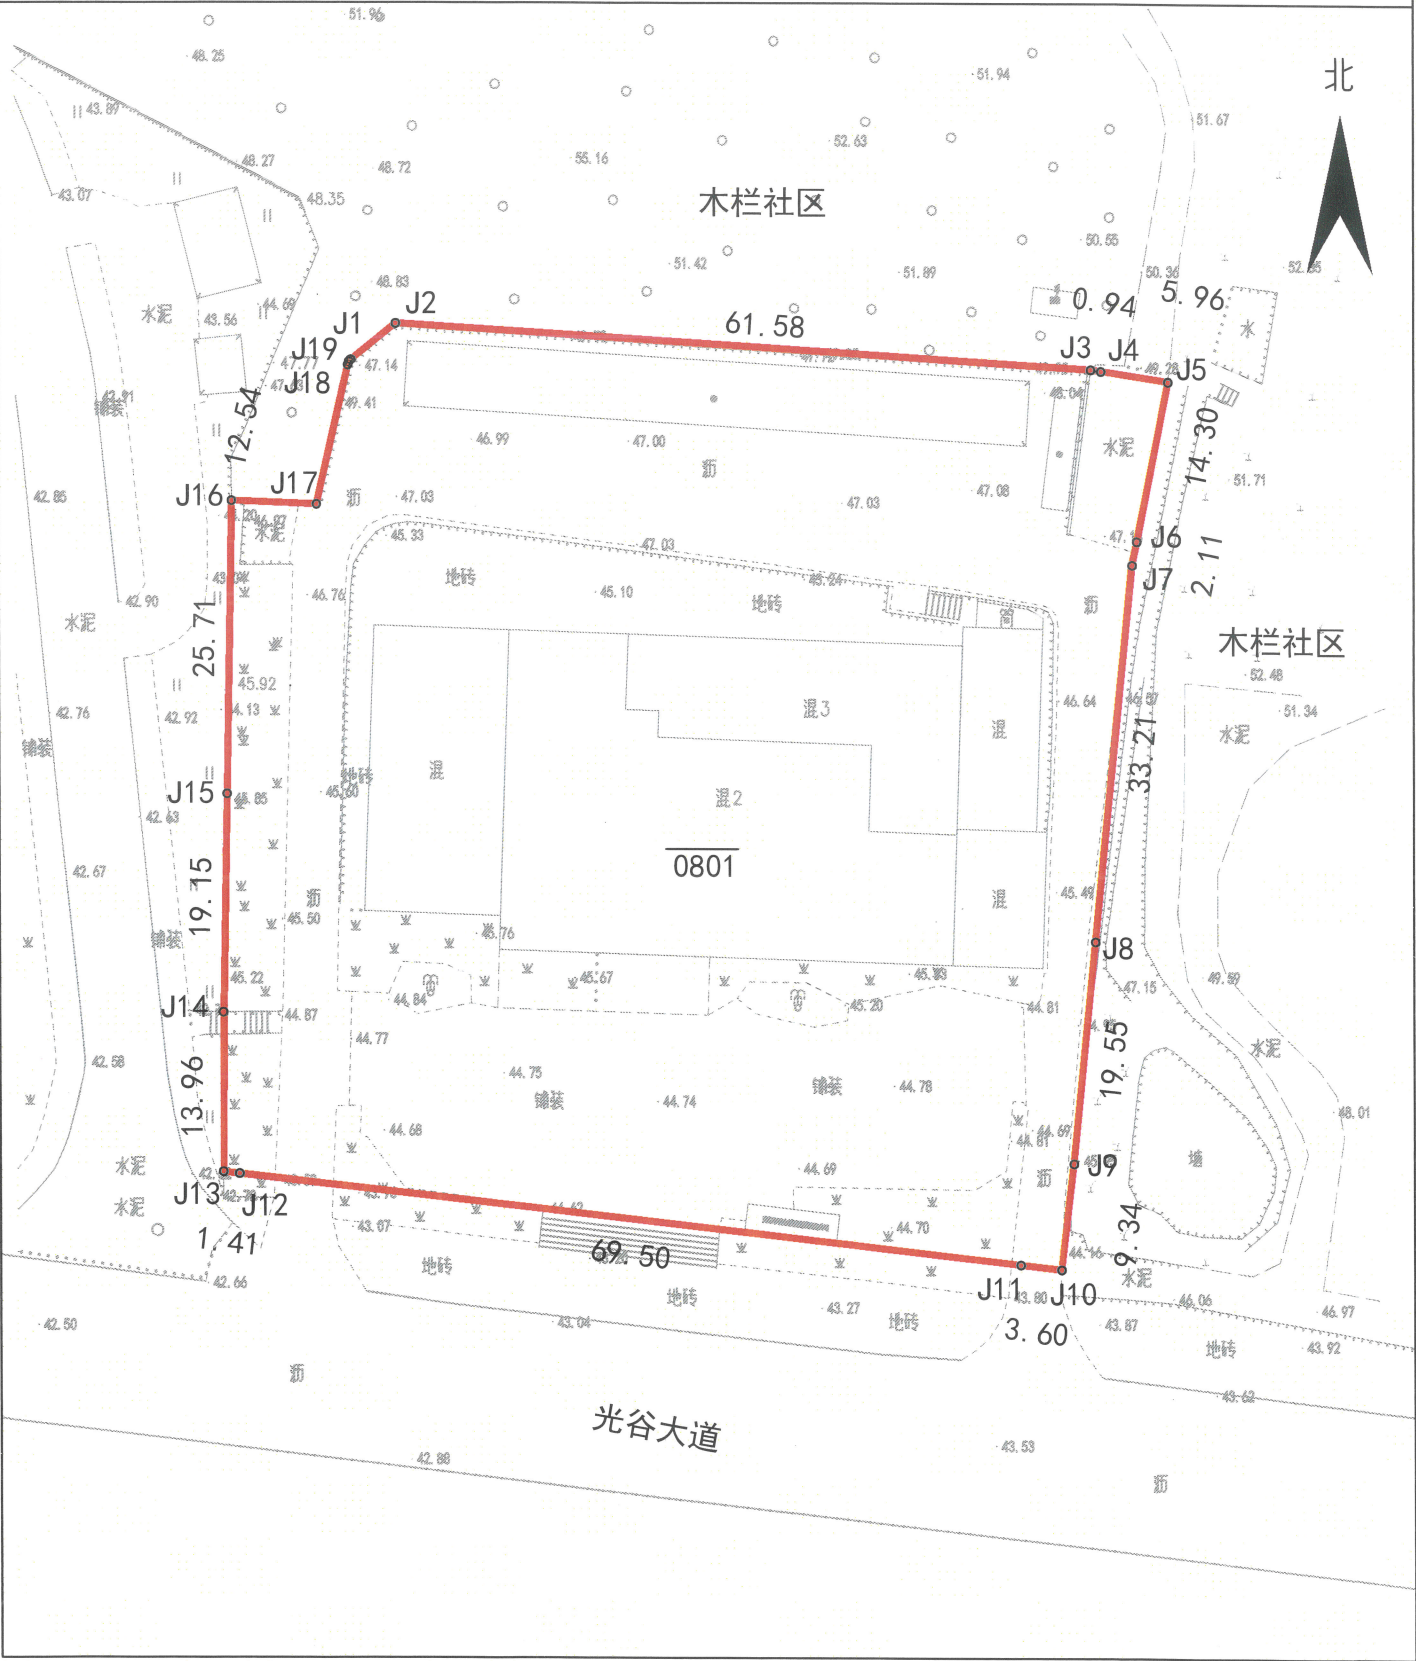

2025年9月湖北千祥测绘地理信息技术有限公司解析法测绘界址点
绘图日期：2025年9月15日
审核日期：2025年9月15日

绘图员：汪 杰
审核员：李卫国

1:1000