

宗地图


单位: m.m²

宗地代码:

土地权利人:市疾控中心(监督所)

所在图幅号: 3344.00-38604.75

宗地面积: 555.81

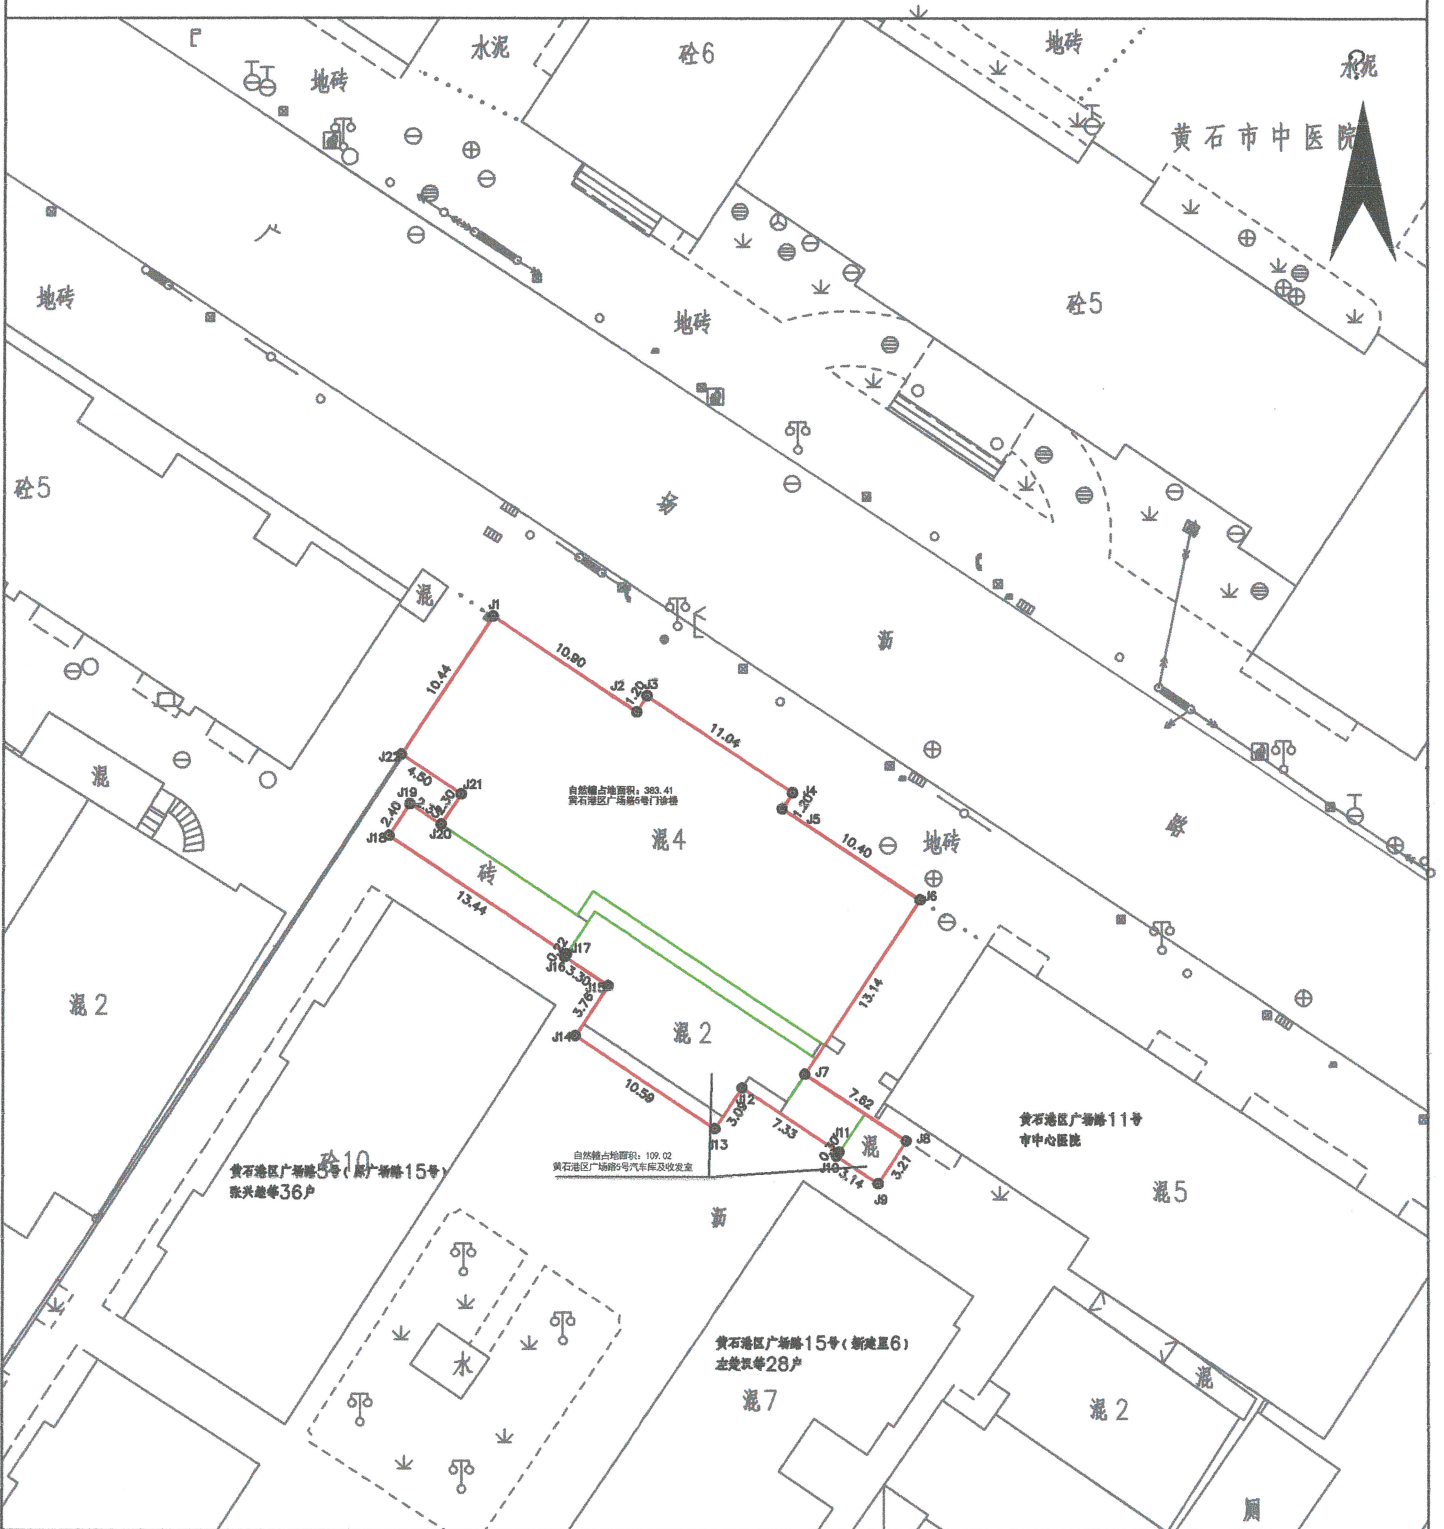

2025年08月黄石市欣业房地产经营服务有限公司解析法测图

1:500

制图日期: 2025年8月29日

制图者: 李明昇

审核日期: 2025年8月29日

审核者: 毛赛科