

宗地图


单位: m.m²

宗地代码:

土地权利人:黄石市公路事业发展中心

所在图幅号: 3337.25-38618.00

宗地面积: 13706.40

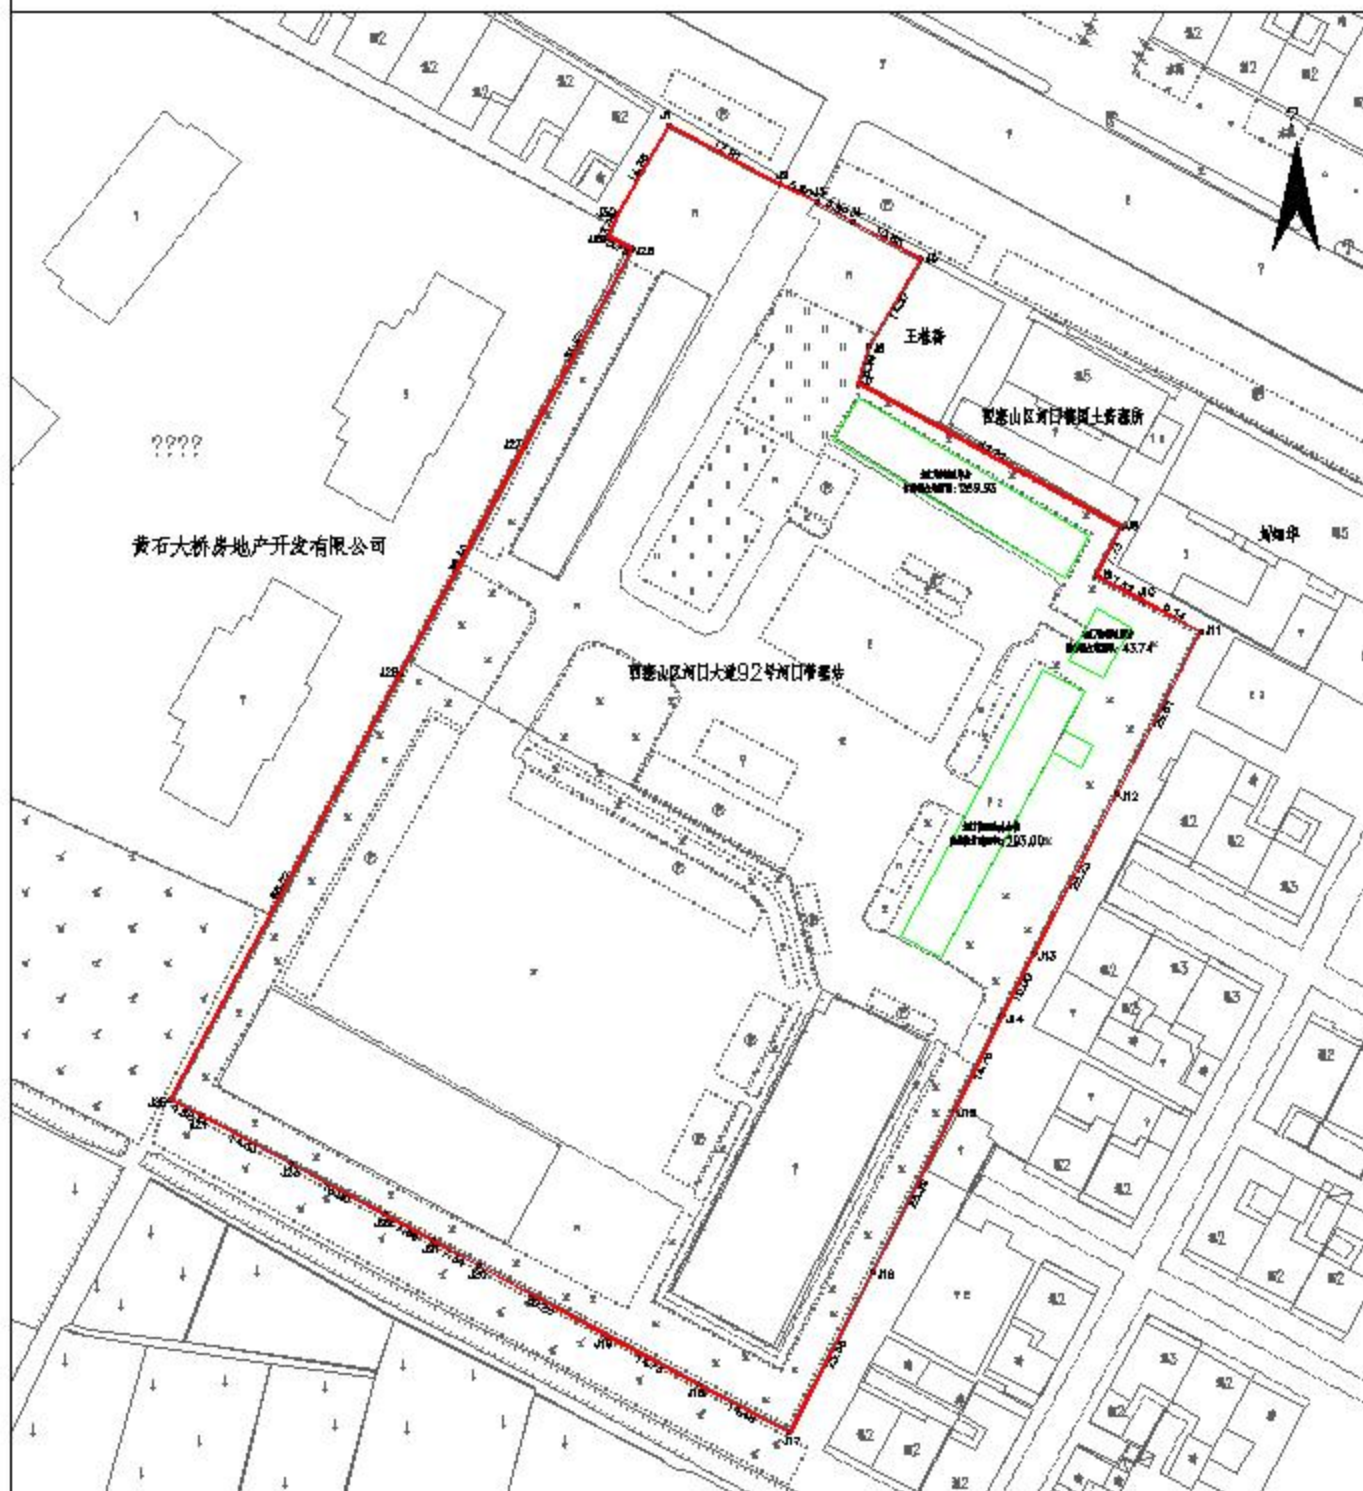

2025年08月黄石市城市房产经营服务有限公司解折法测图

1:1000

制图日期: 2025年8月27日

制图者: 王光

审核日期: 2025年8月27日

审核者: 毛赛科