

国家特殊钢产品质量检验检测中心实验楼二期规划条件核实验收批前公示


根据湖北国安特殊钢检验检测有限公司申请，经2022年8月17日开发区·铁山区自然资源和规划局分局业务会研究，原则同意公示无异议后按程序办理国家特殊钢产品质量检验检测中心实验楼二期规划条件核实验收。为广泛听取意见，根据《中华人民共和国城乡规划法》和《关于城乡规划公开公示的规定》（建规[2013]166号）的相关规定，现对该项目规划核实处理意见进行公示。在公示期间，有关单位或个人对该项目规划核实处理结果有何意见或建议的，可通过以下方式反映。

公示日期：2022年8月25日-2022年9月3日
联系电话：0714-6398064 黄石市自然资源和规划局开发区·铁山区分局 黄先生
0714-6398075 黄石市自然资源和规划局开发区·铁山区分局 王女士
网上公示：<http://zrzy.huangshi.gov.cn/>
电子邮箱：hszrzyhghj@163.com(黄石市自然资源和规划局网上邮箱)


有效反馈意见需留真实姓名、联系方式和地址。本案涉及的利害关系人，依法享有听证权。如需要听证，应在本案公示期内向审批机关提出。

黄石市自然资源和规划局
2022年8月19日

原规划审批总平面图

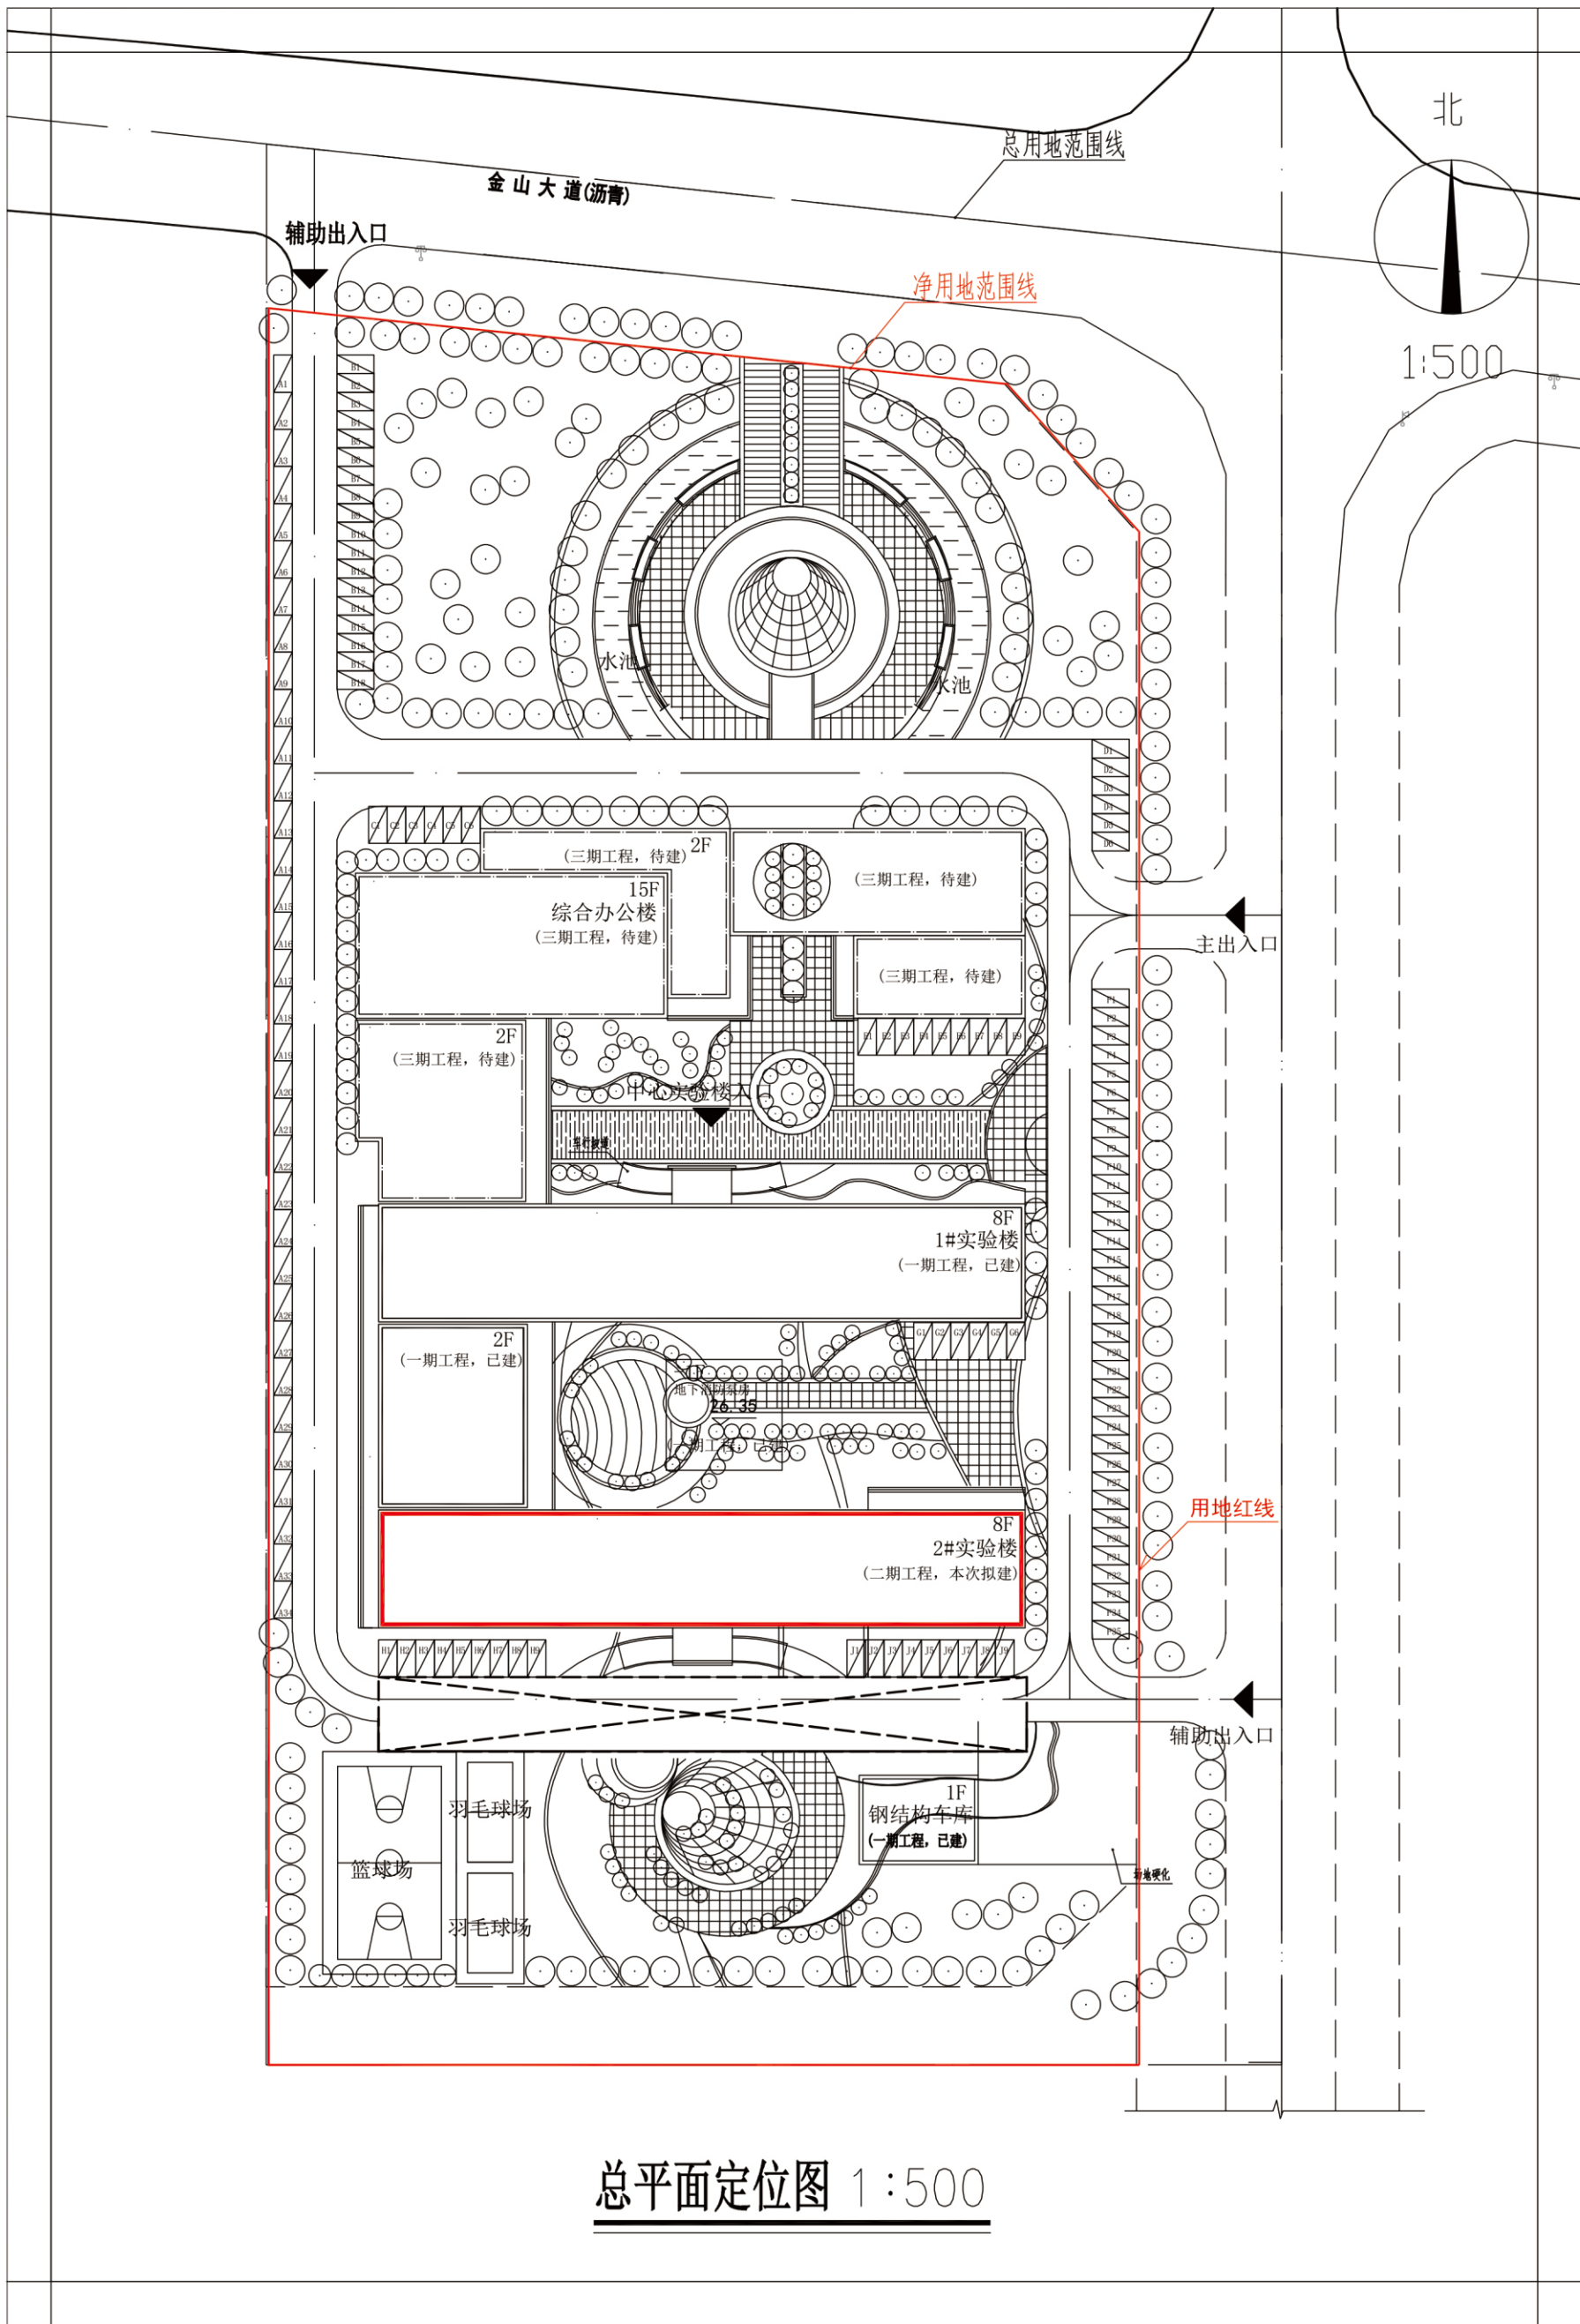

竣工总平面图

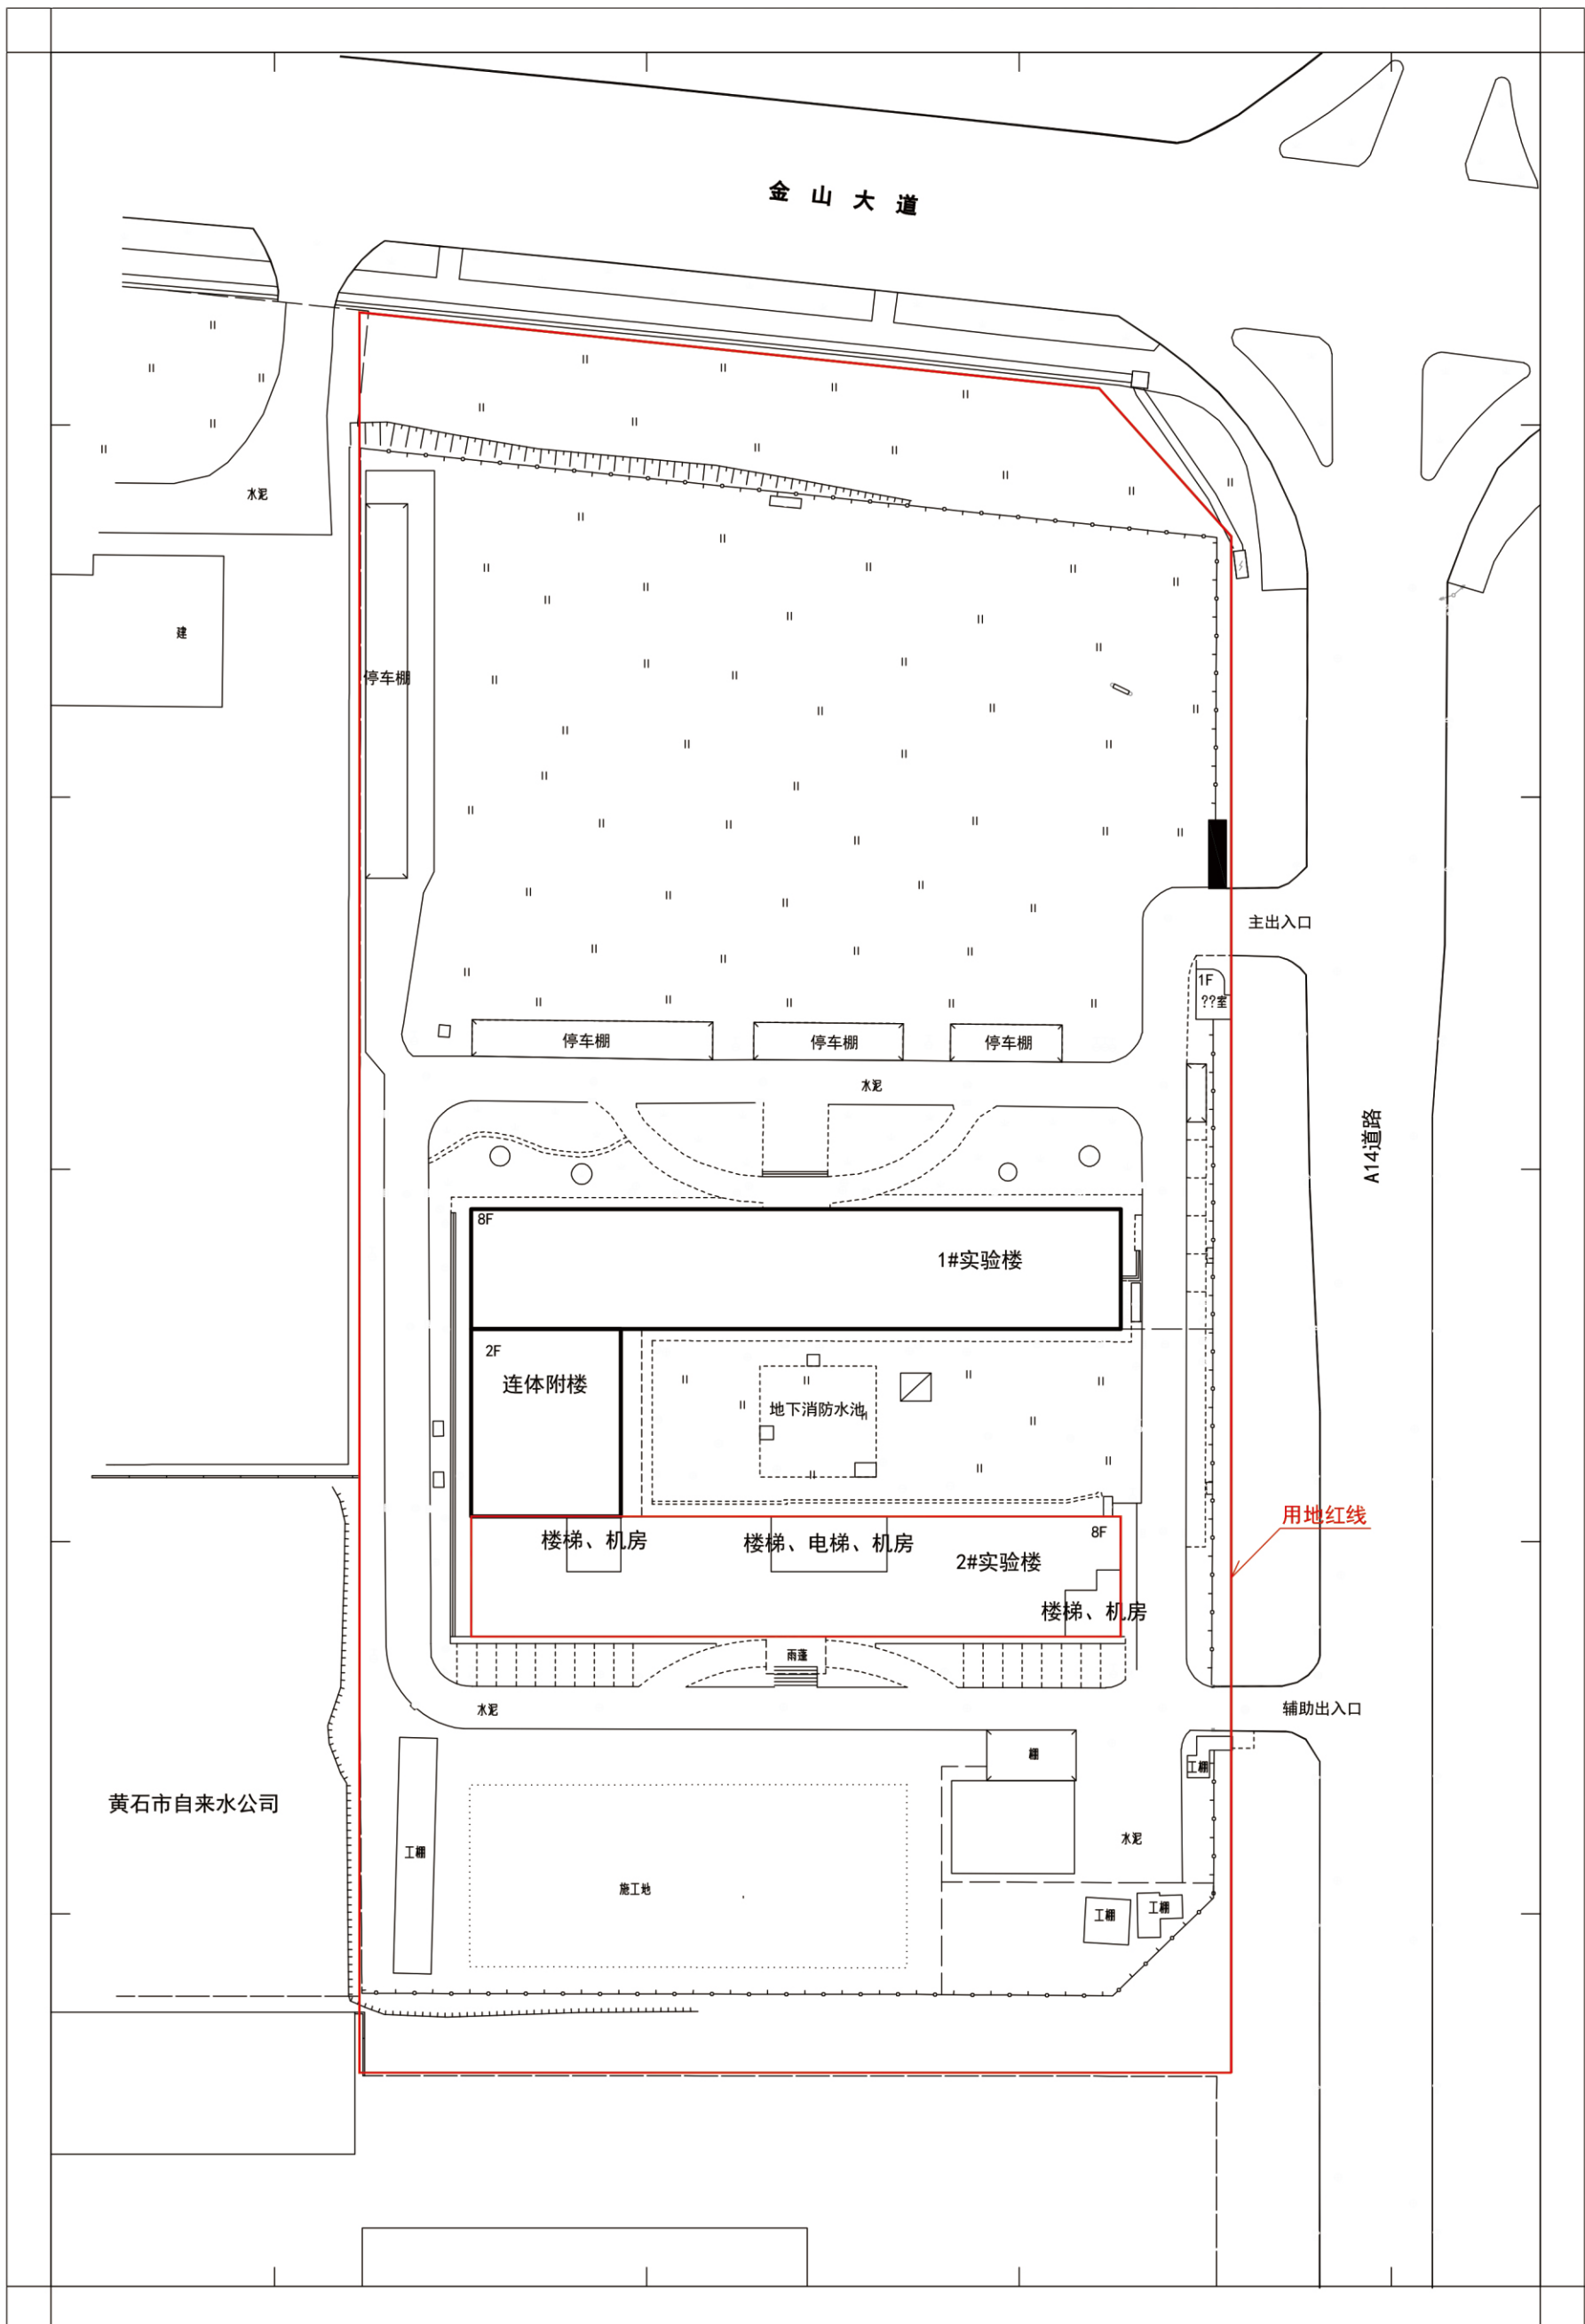

2#实验楼南面图



建成航拍图

