

# 黄石市医疗废物处置中心改扩建工程规划及建筑设计方案批前公示

### 三、单体效果图-办公楼



### 三、单体效果图-焚烧车间



### 三、单体效果图-辅助用房



### 三、单体效果图-食堂











### 三、单体效果图-消防水池及泵房









# 黄石市医疗废物处置中心改扩建工程规划及建筑设计方案批前公示

## 四、焚烧车间建筑图

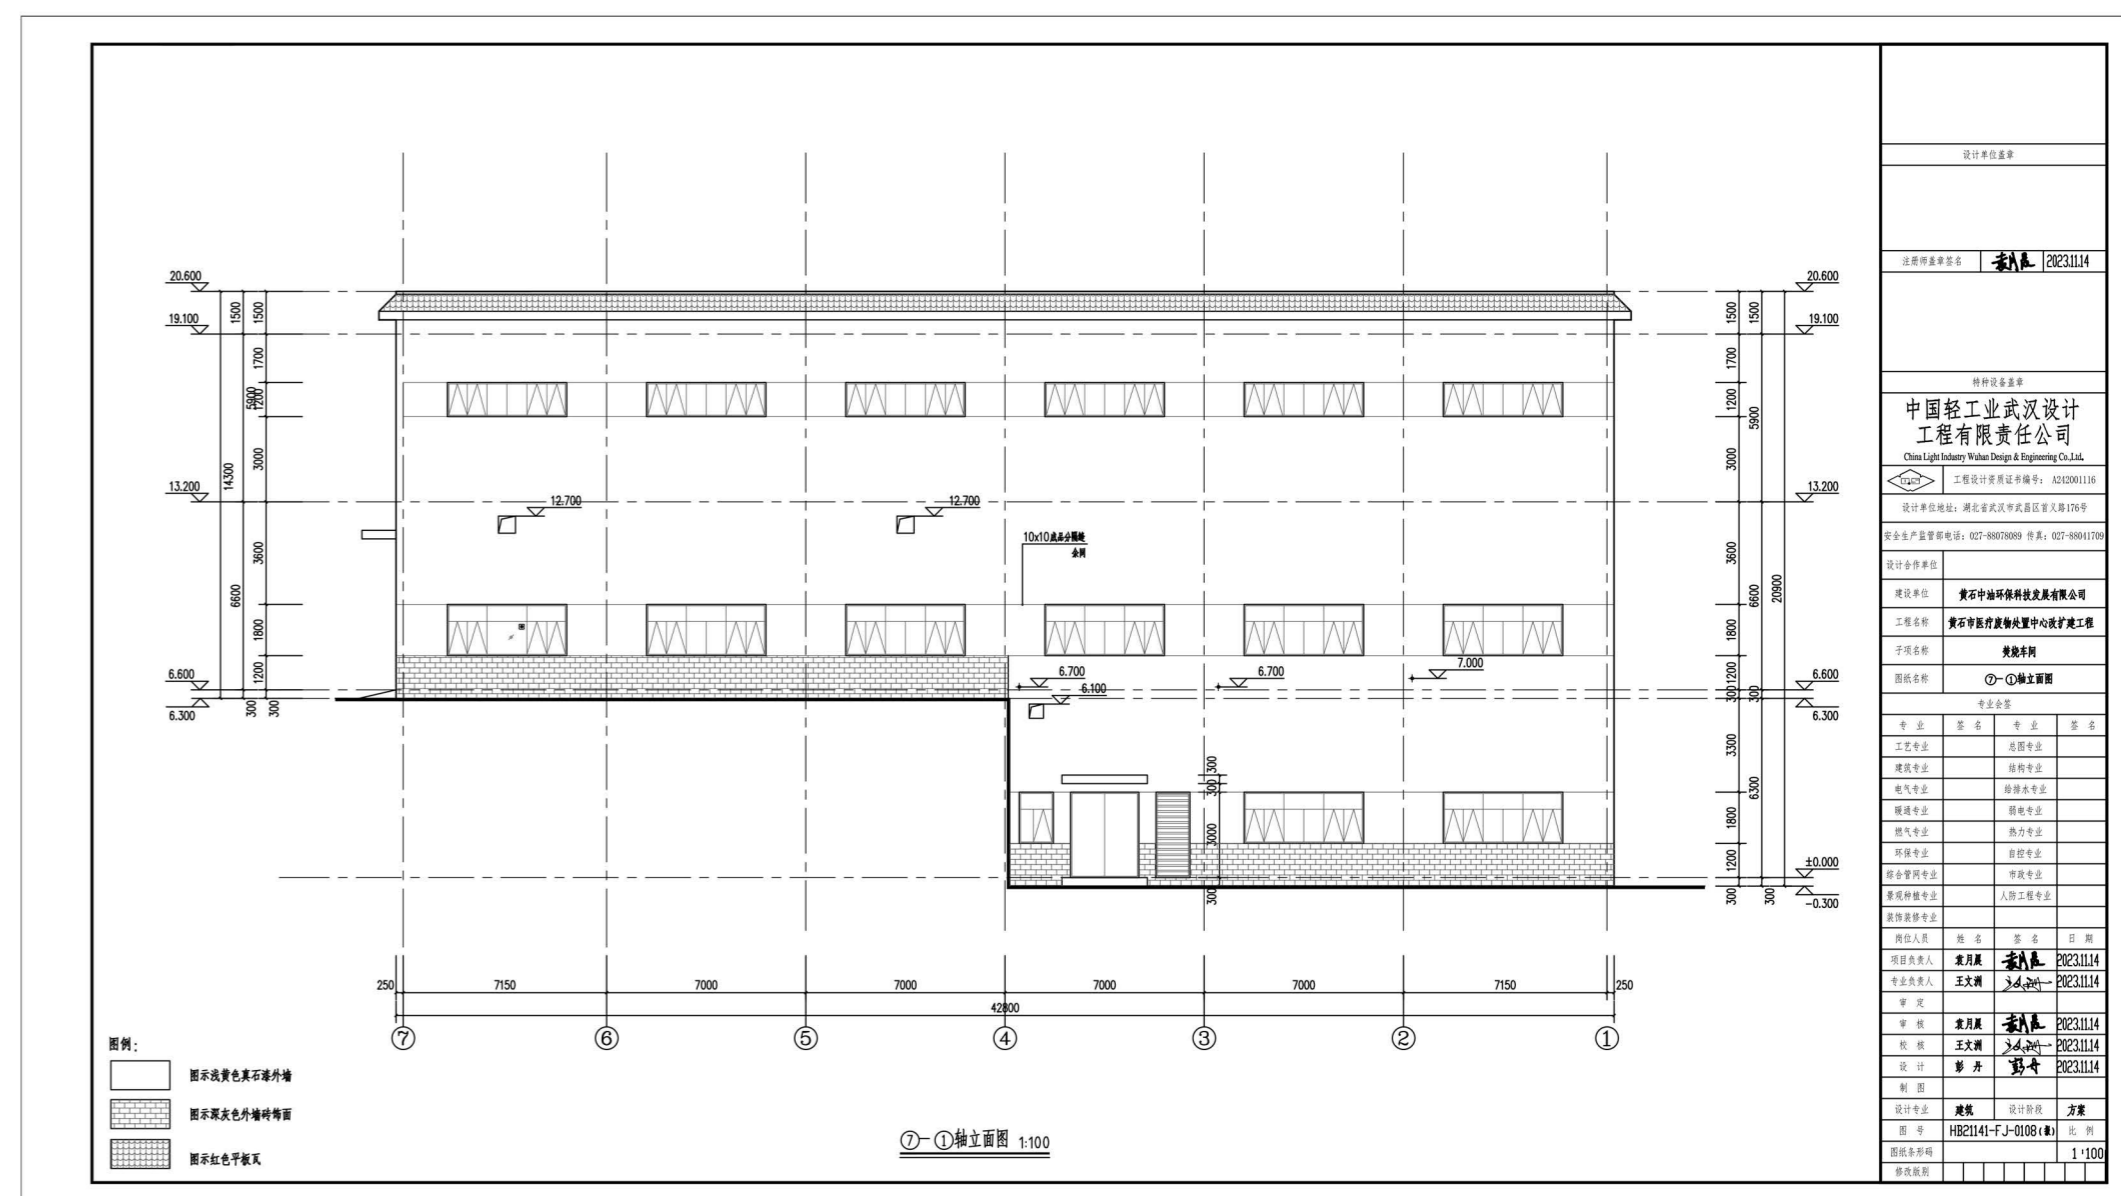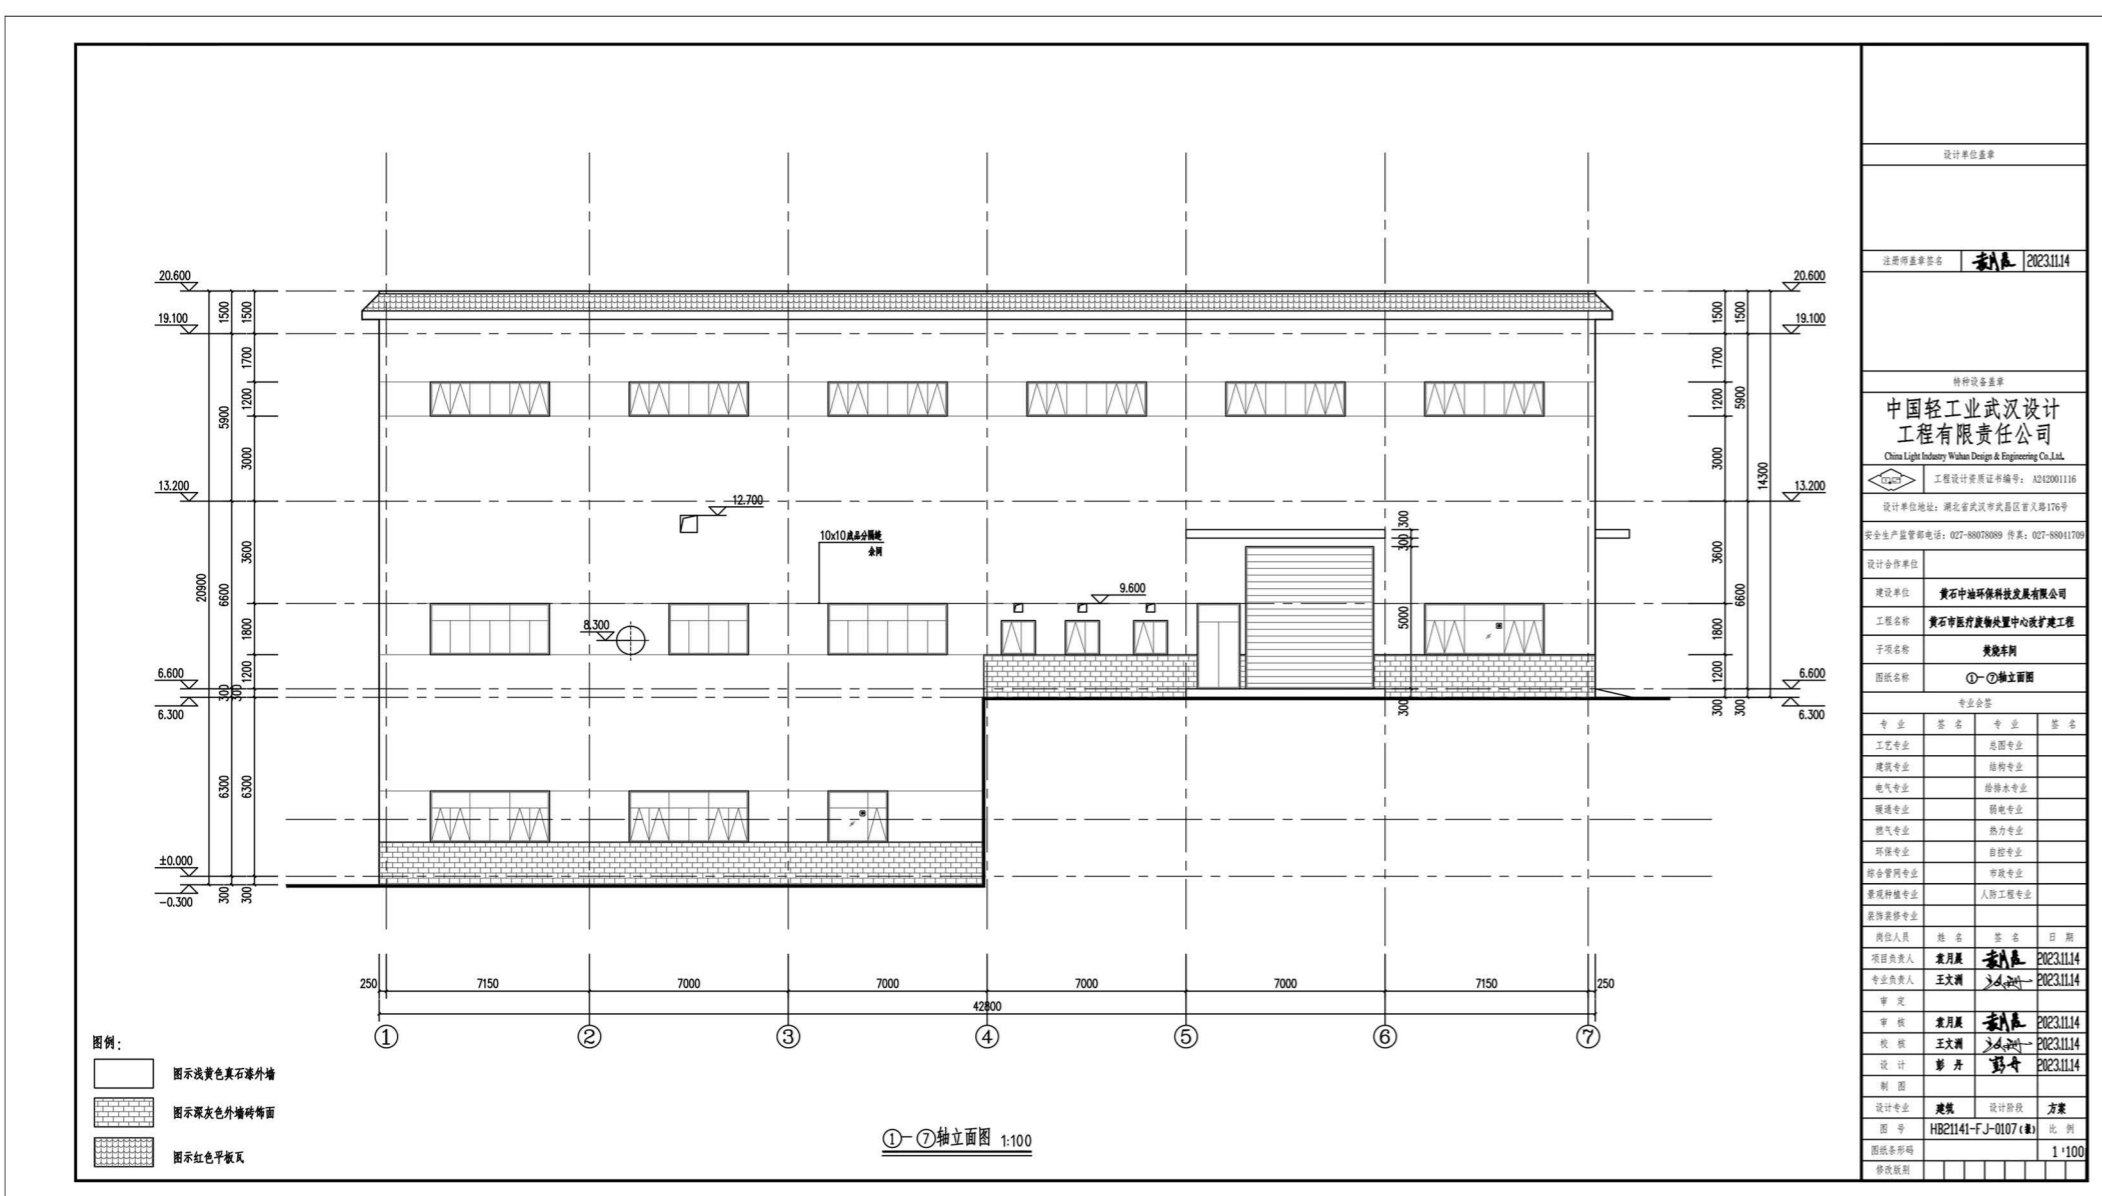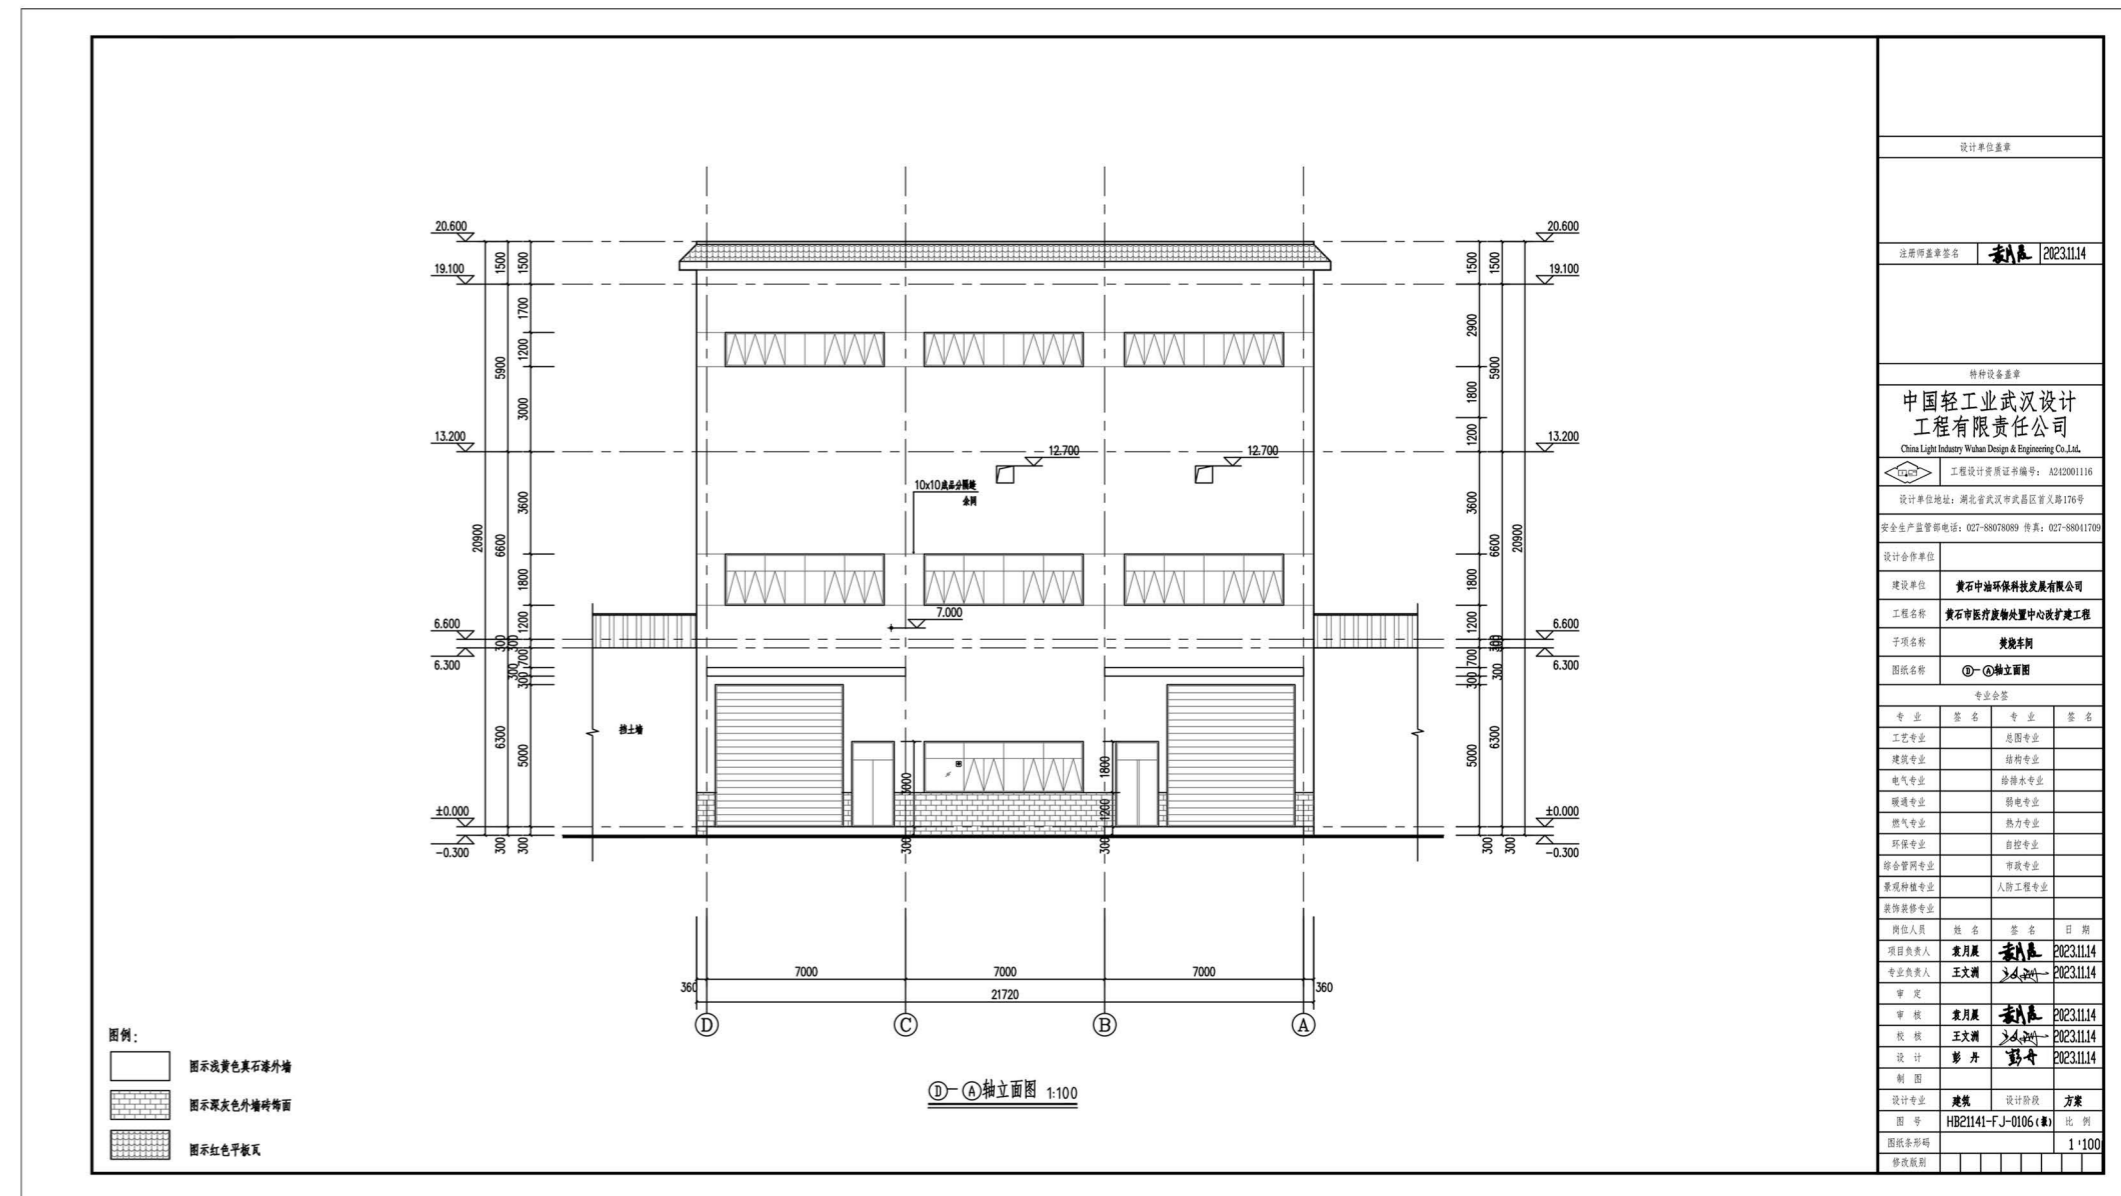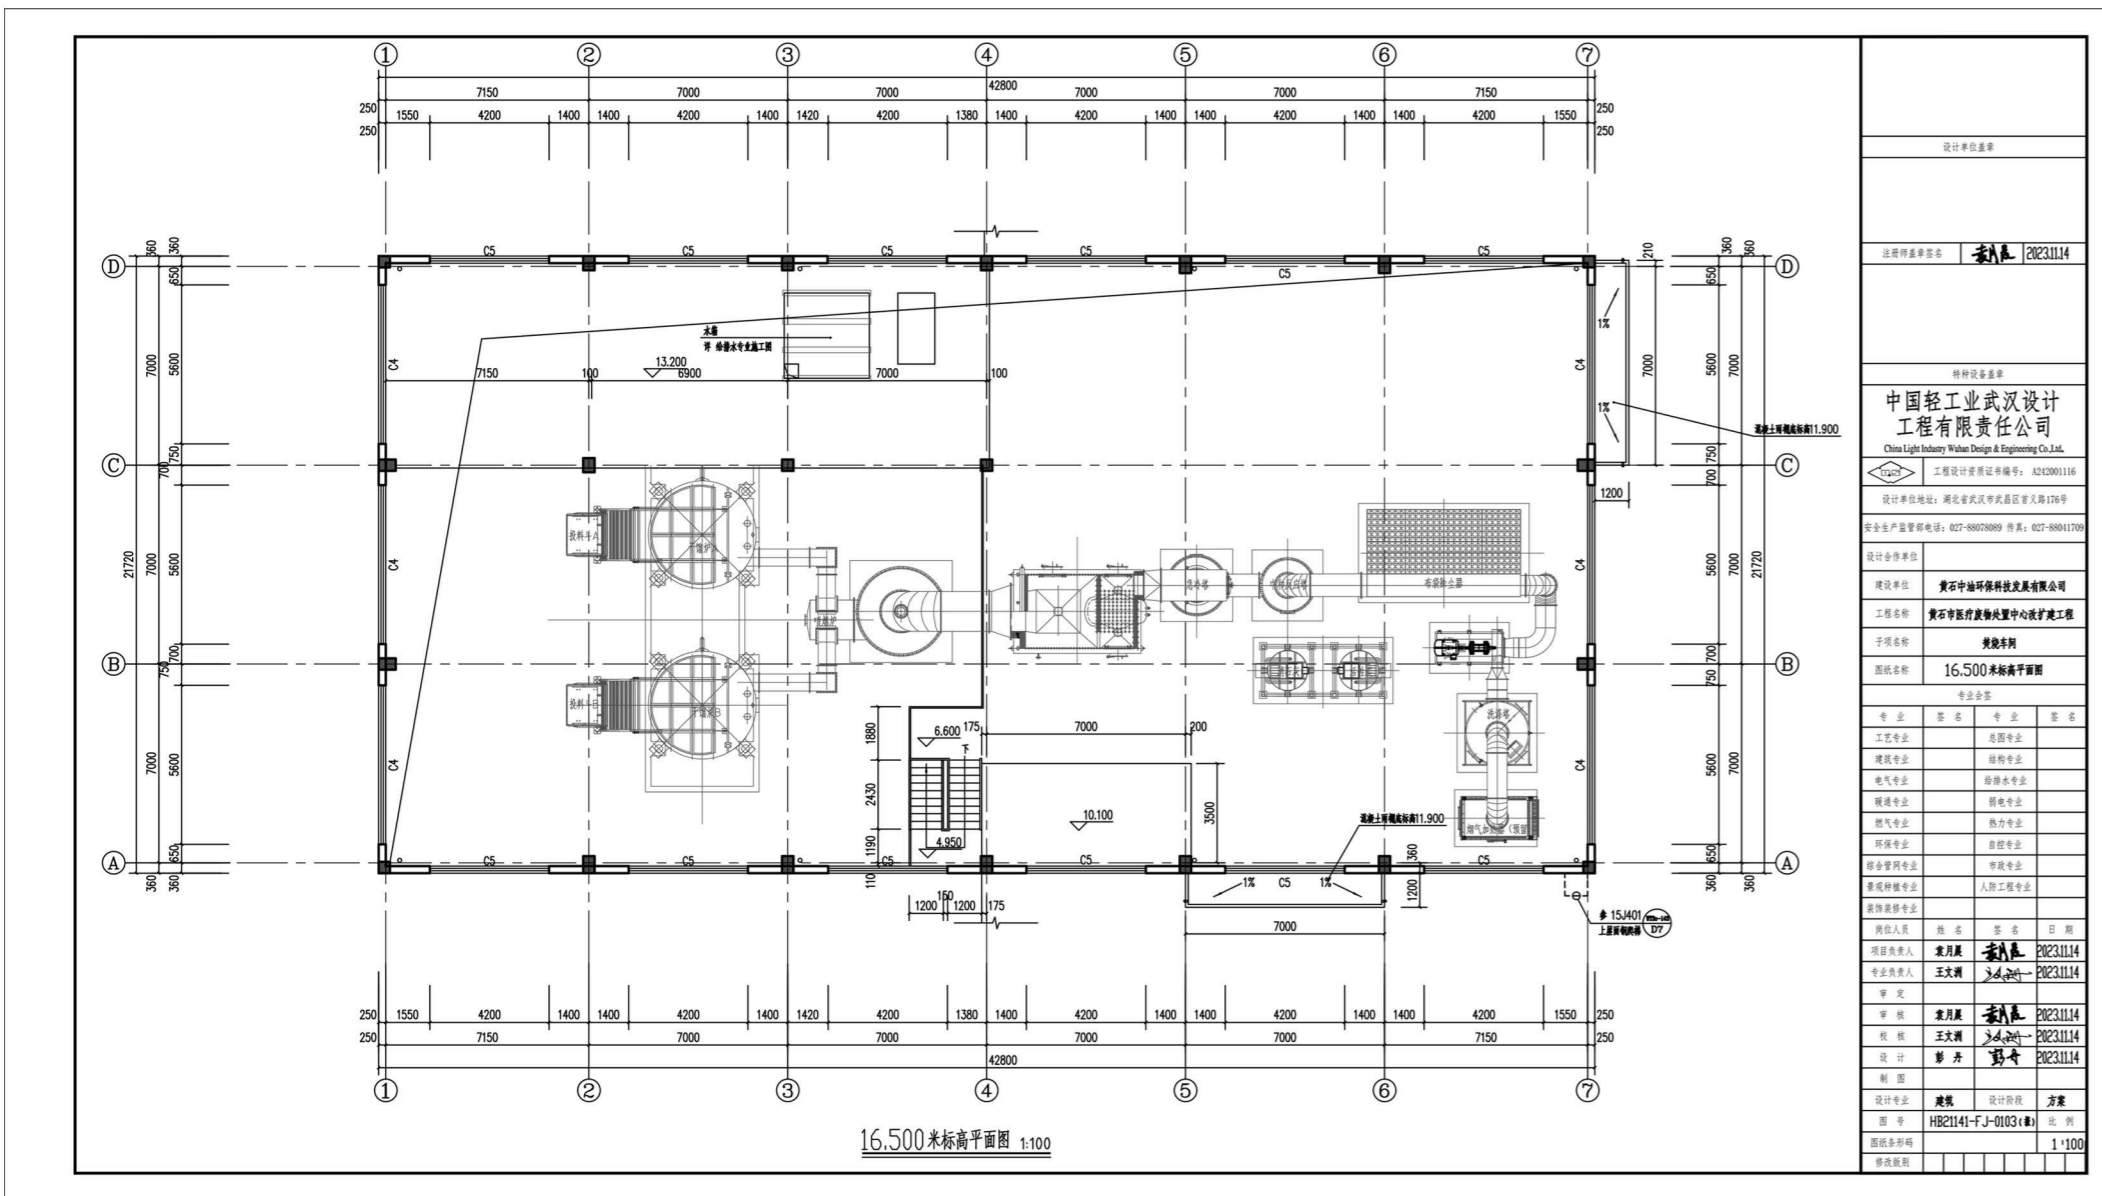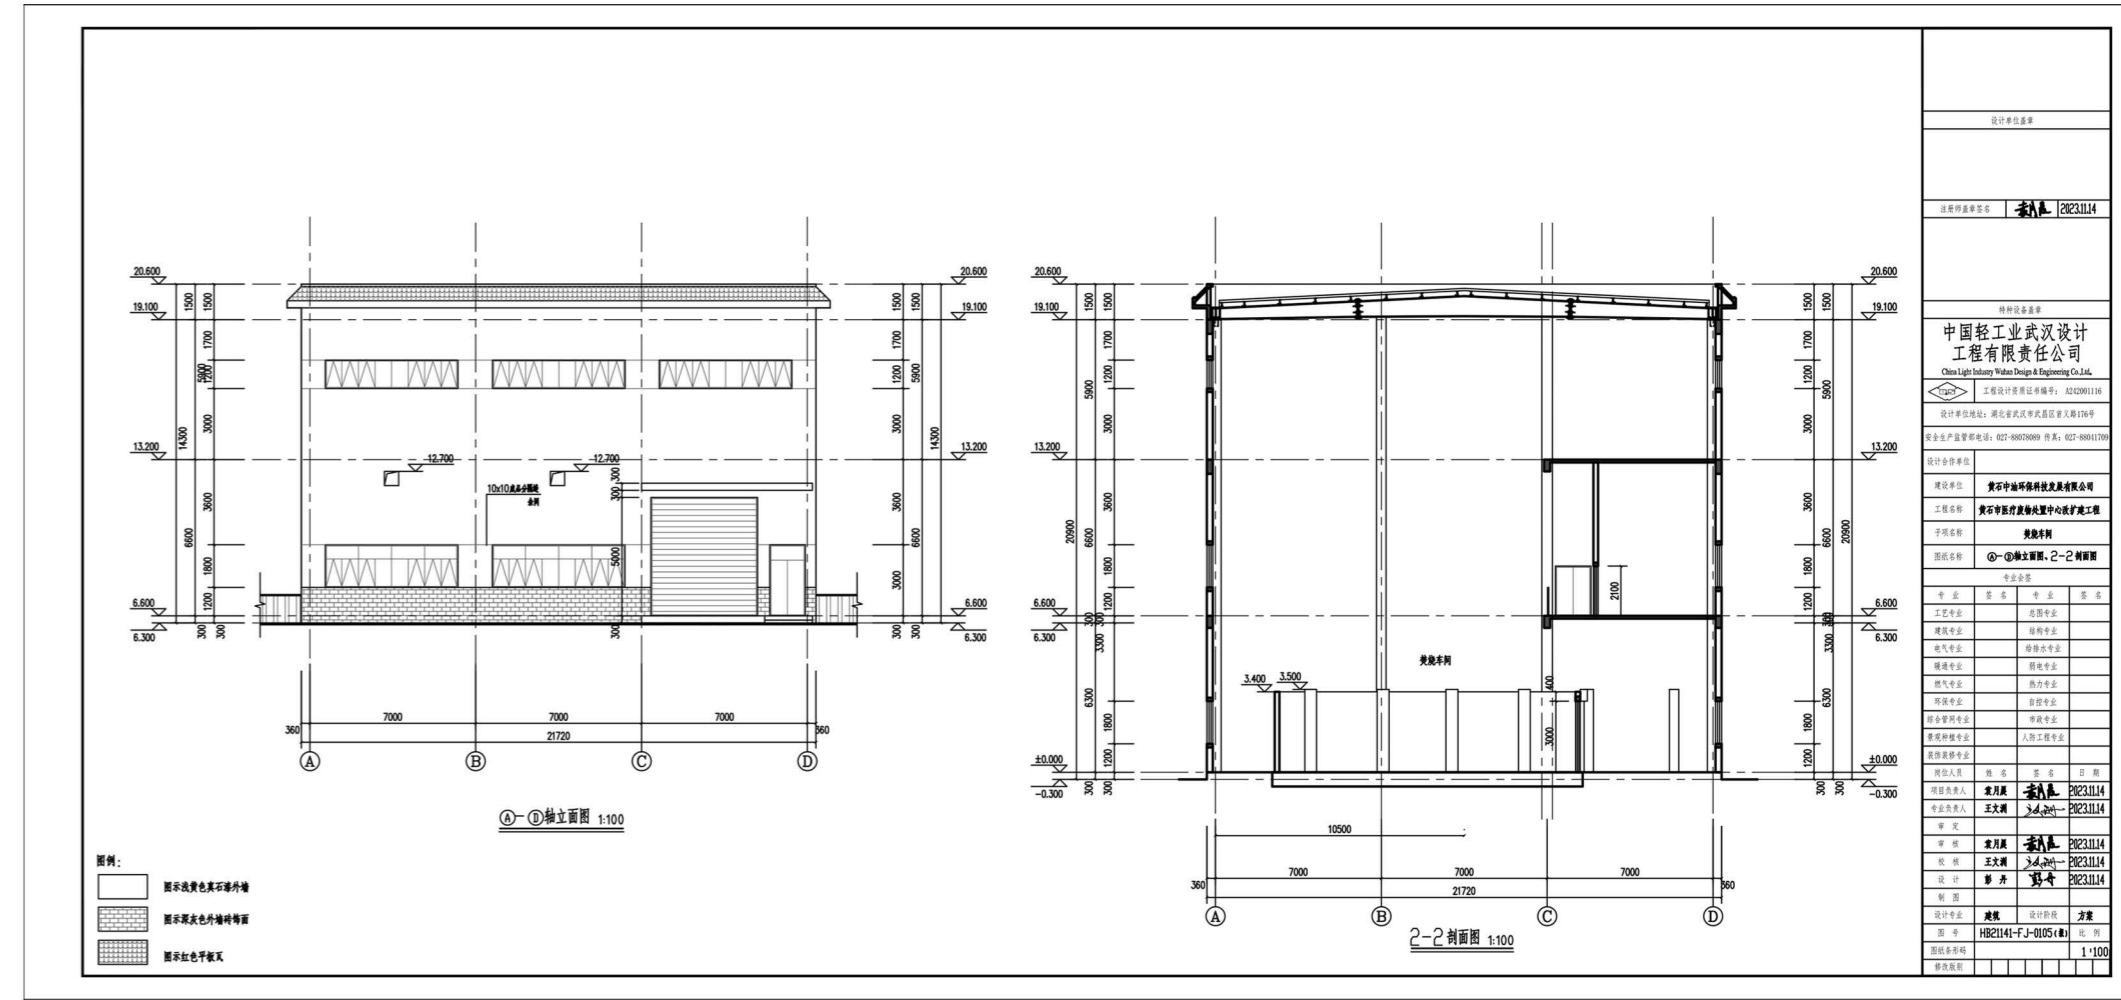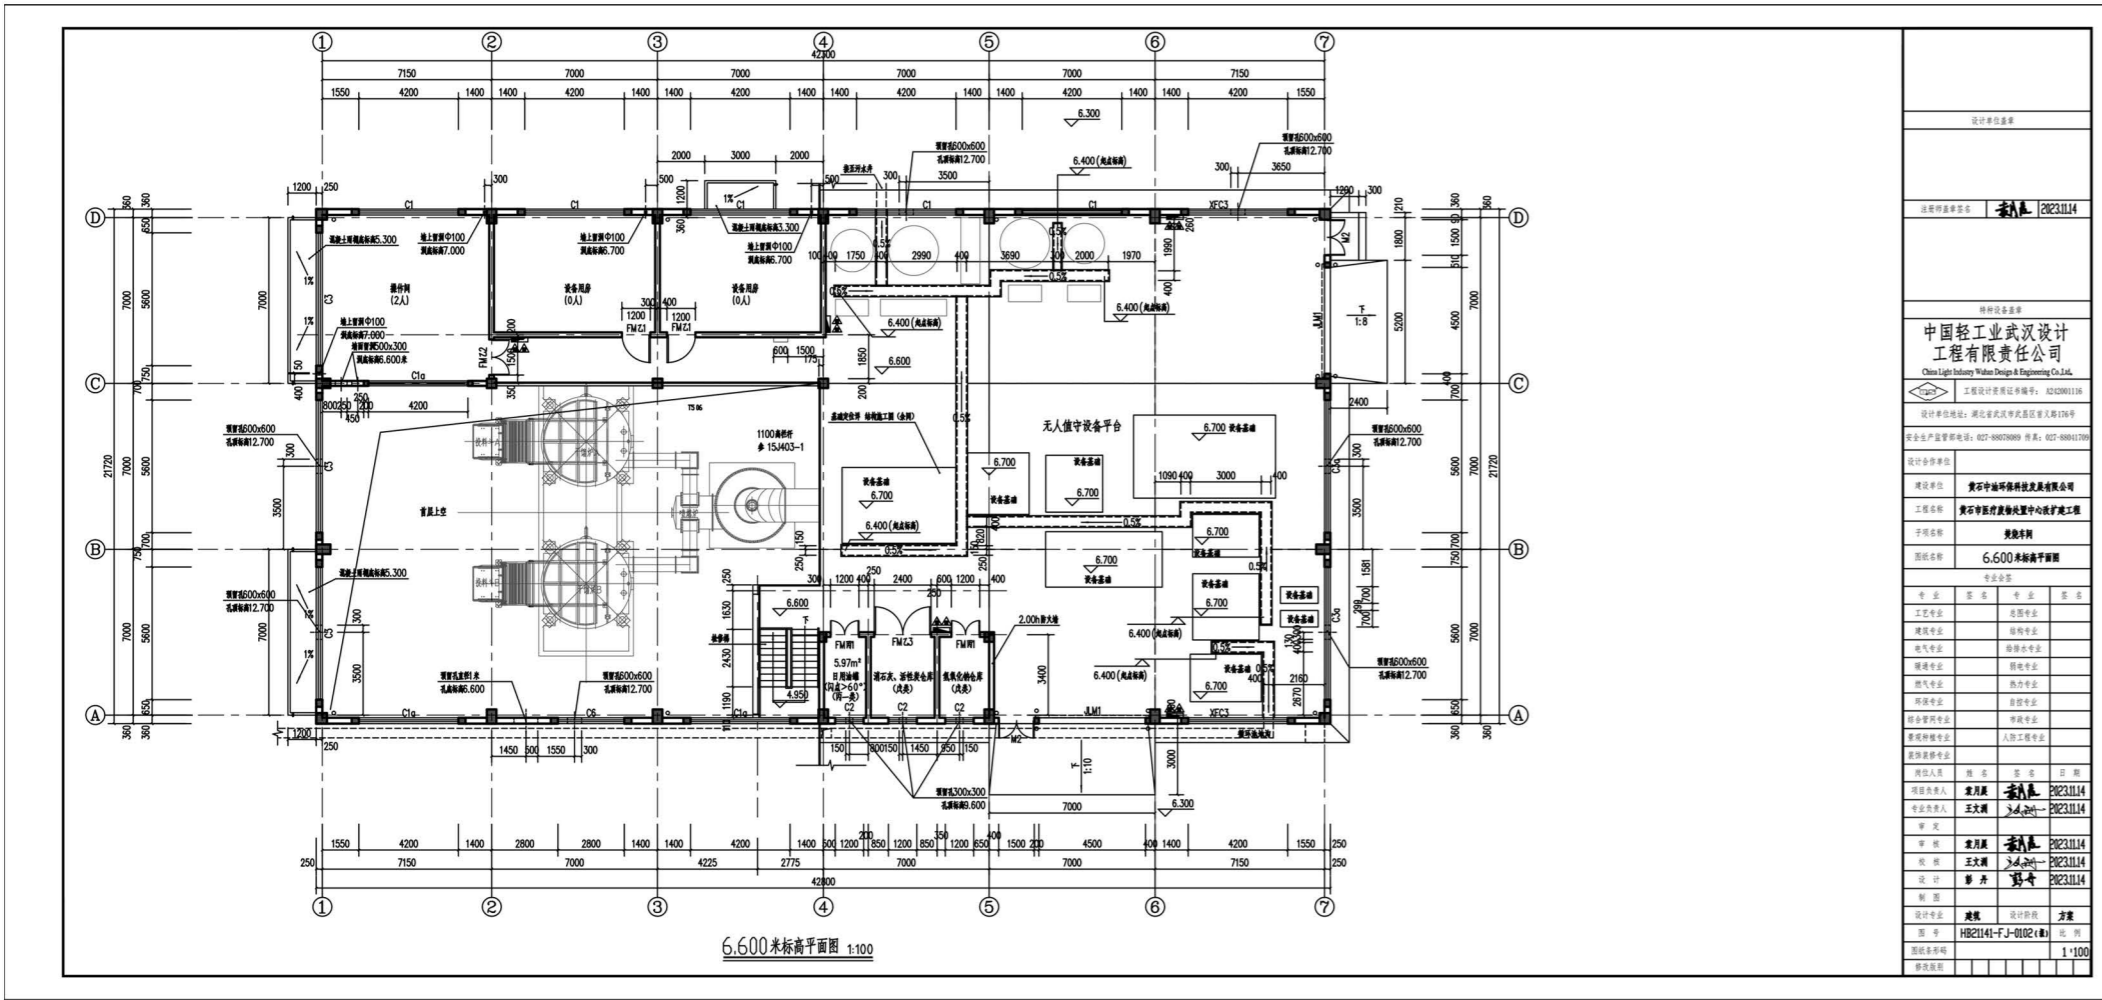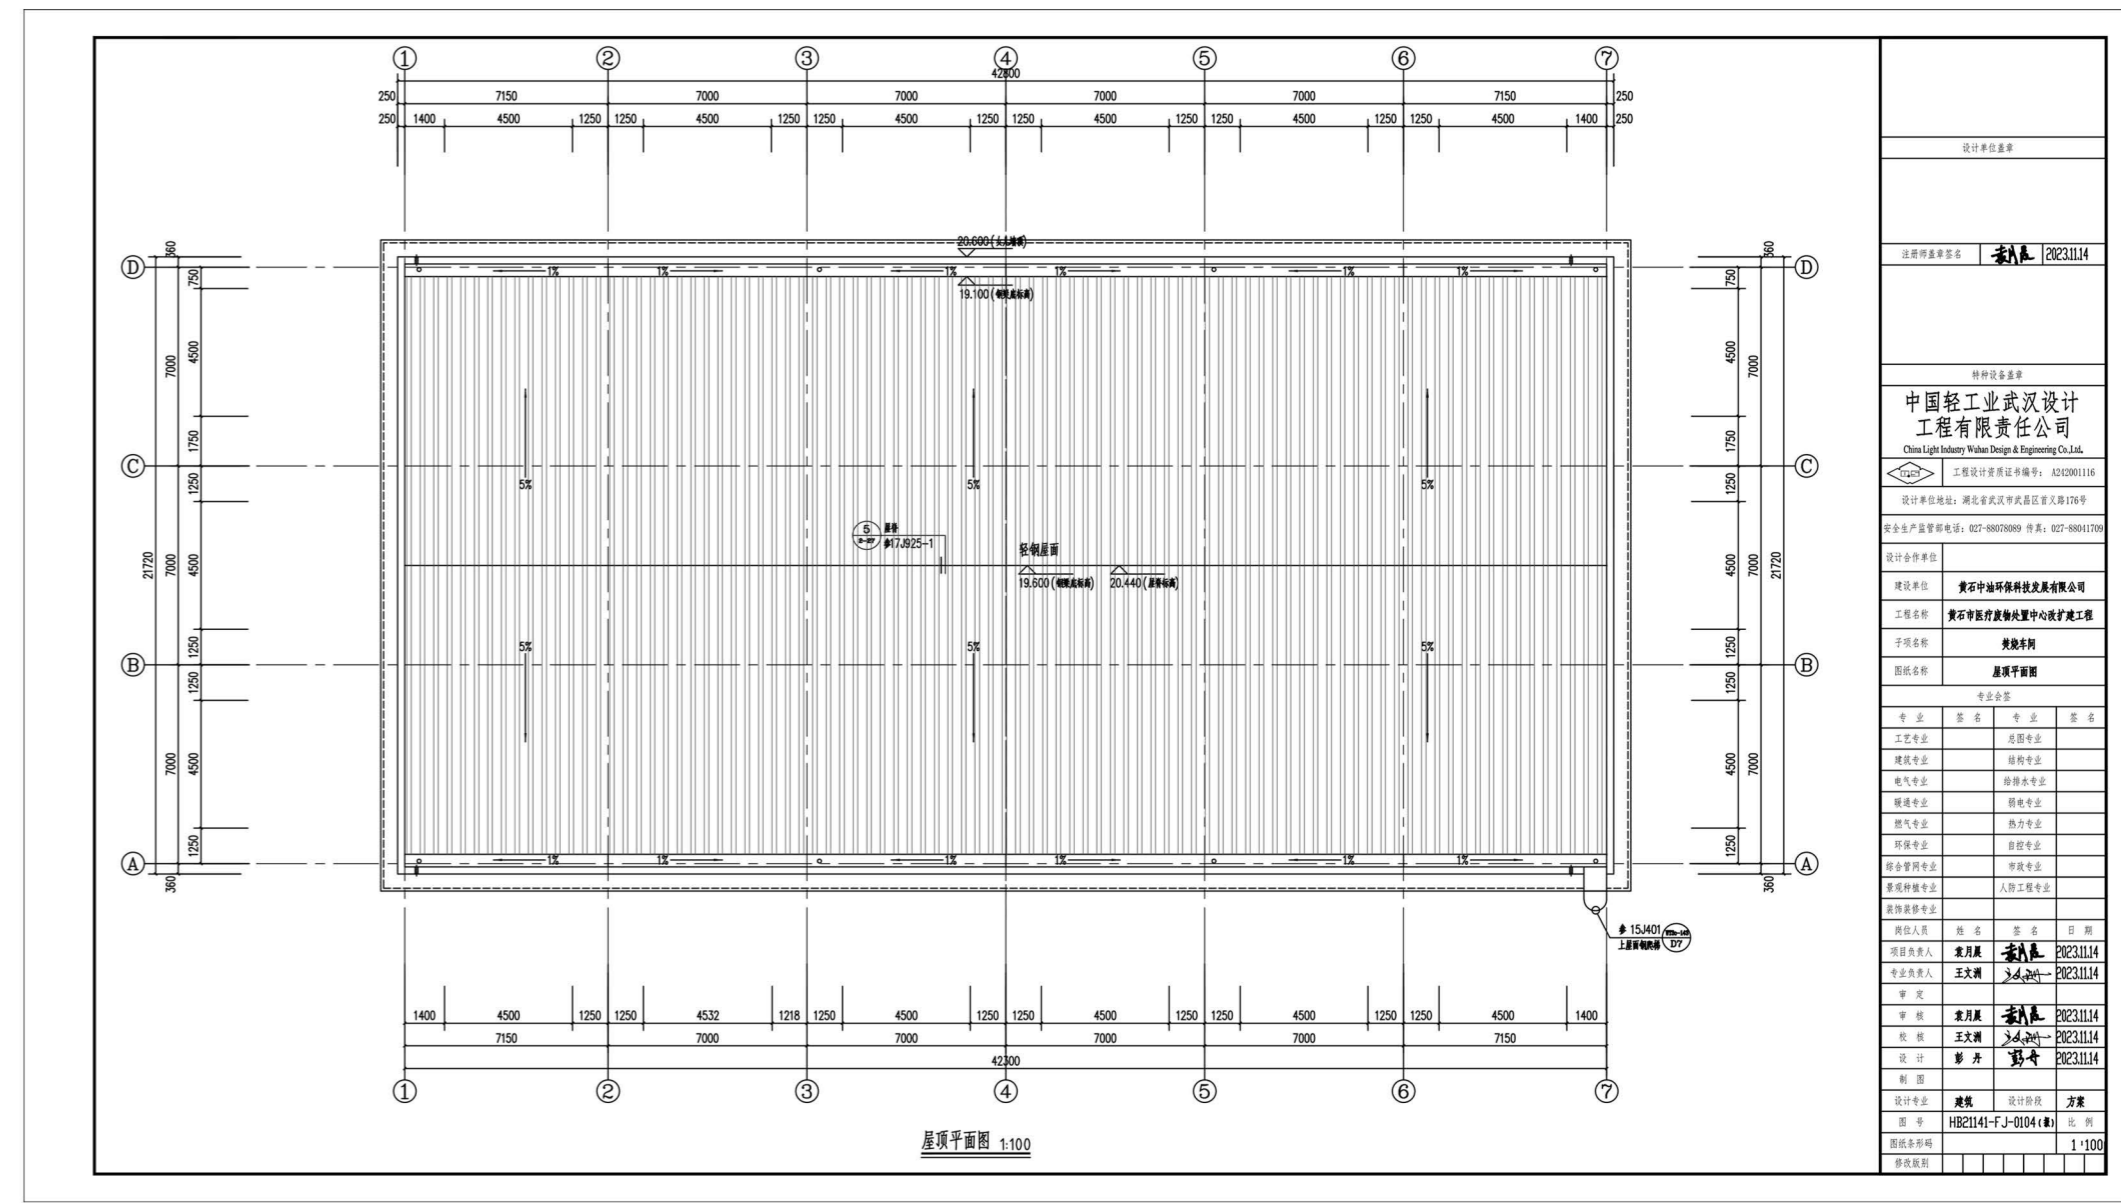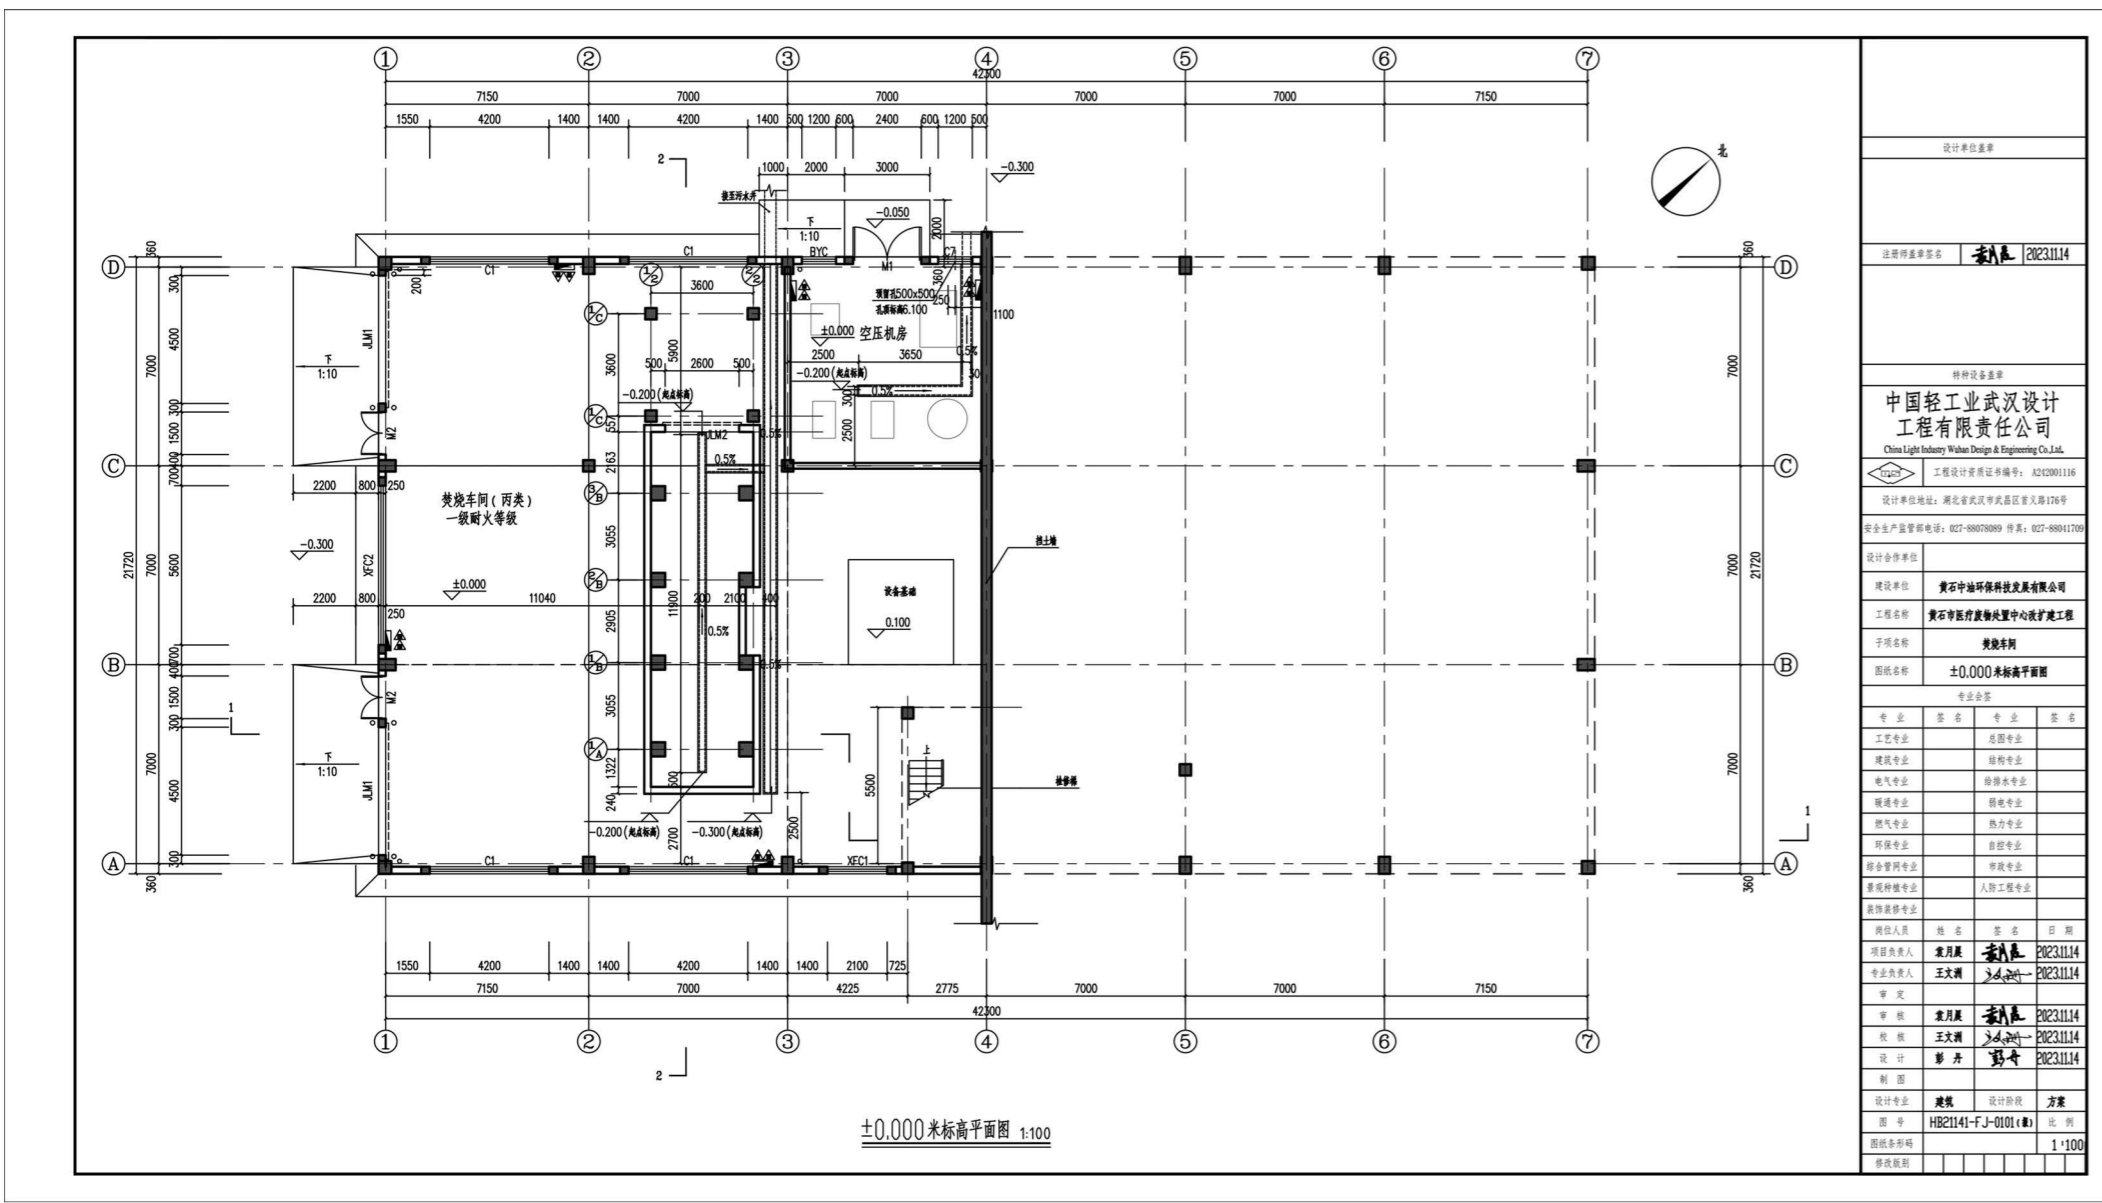







# 黄石市医疗废物处置中心改扩建工程规划及建筑设计方案批前公示

## 五、辅助用房建筑图

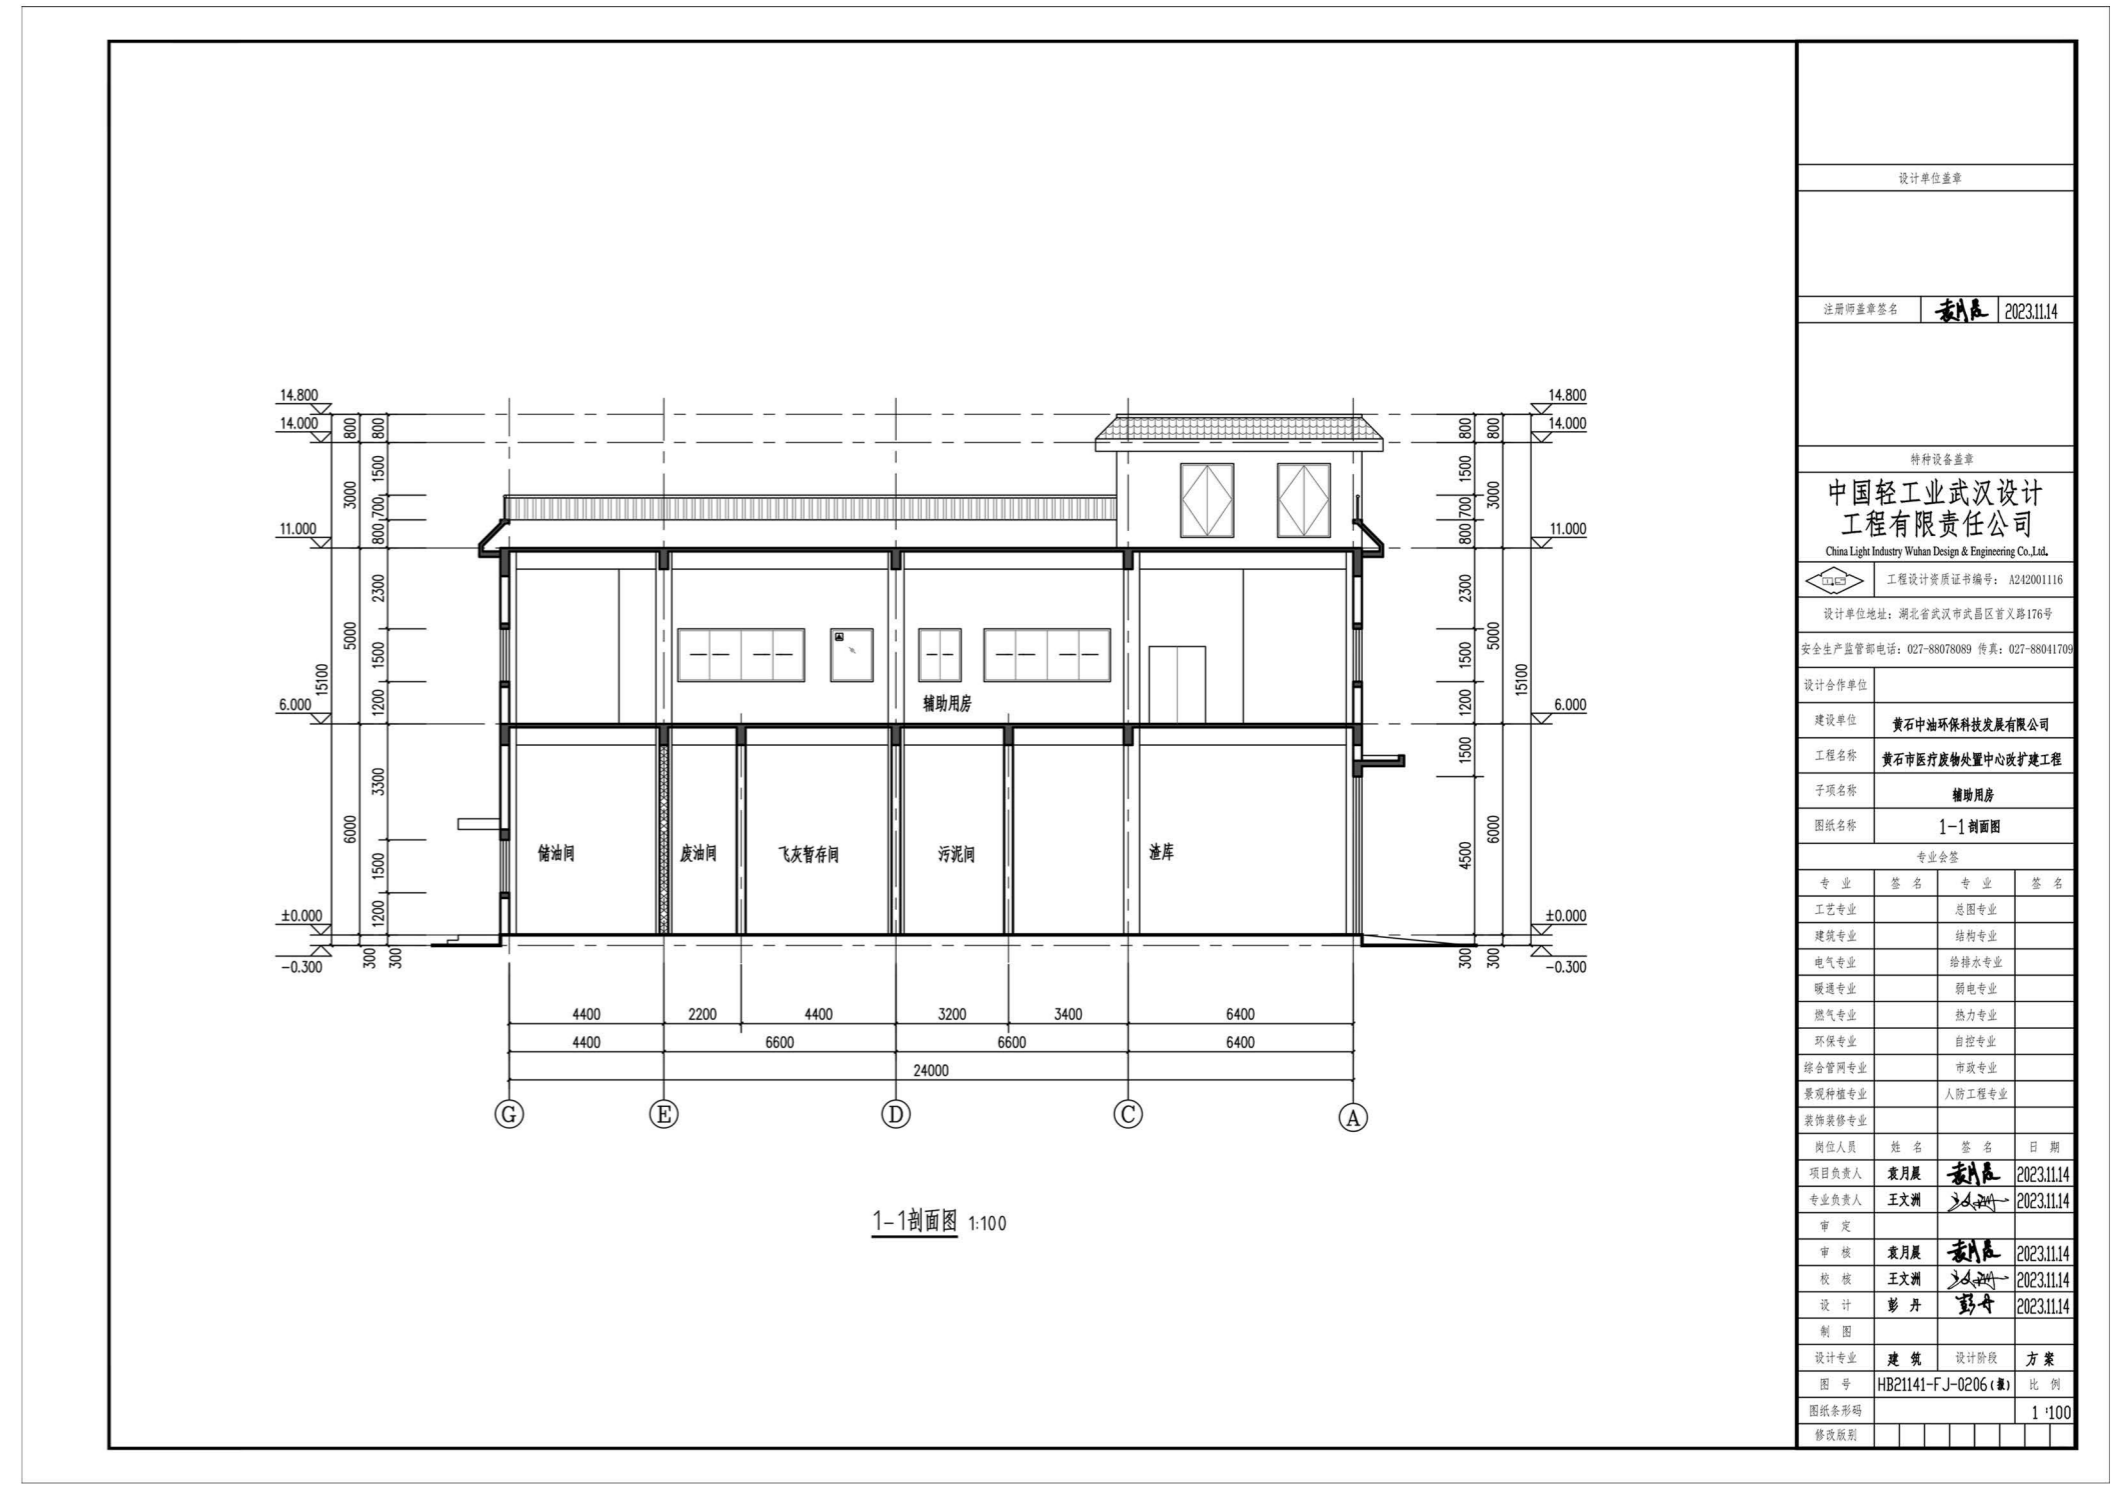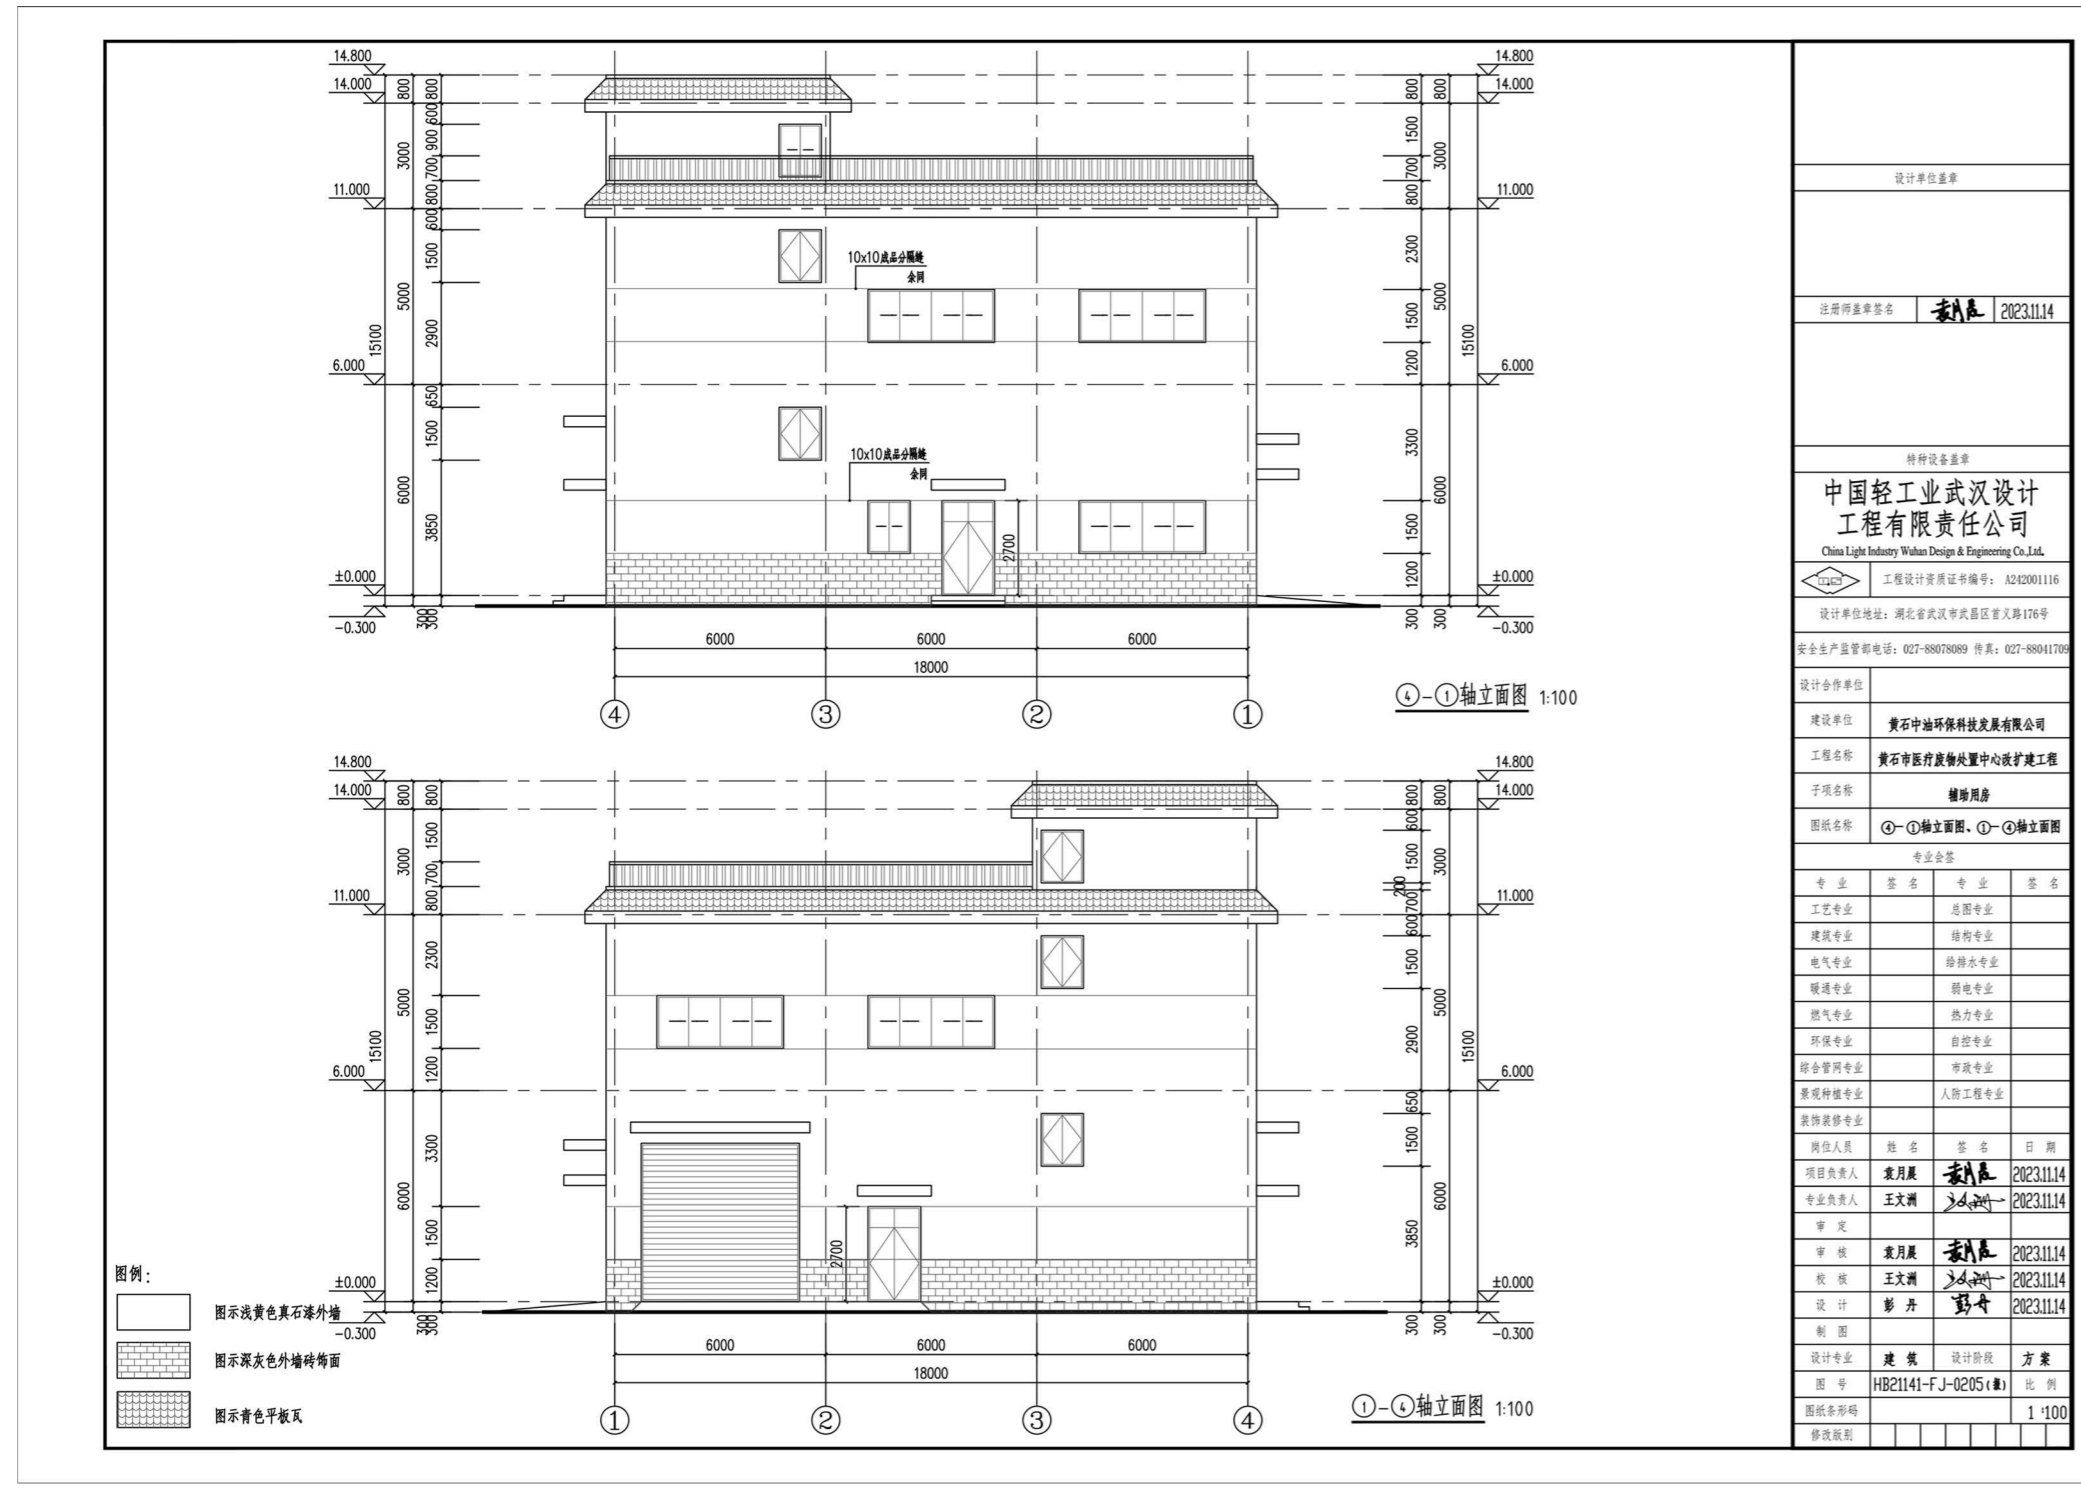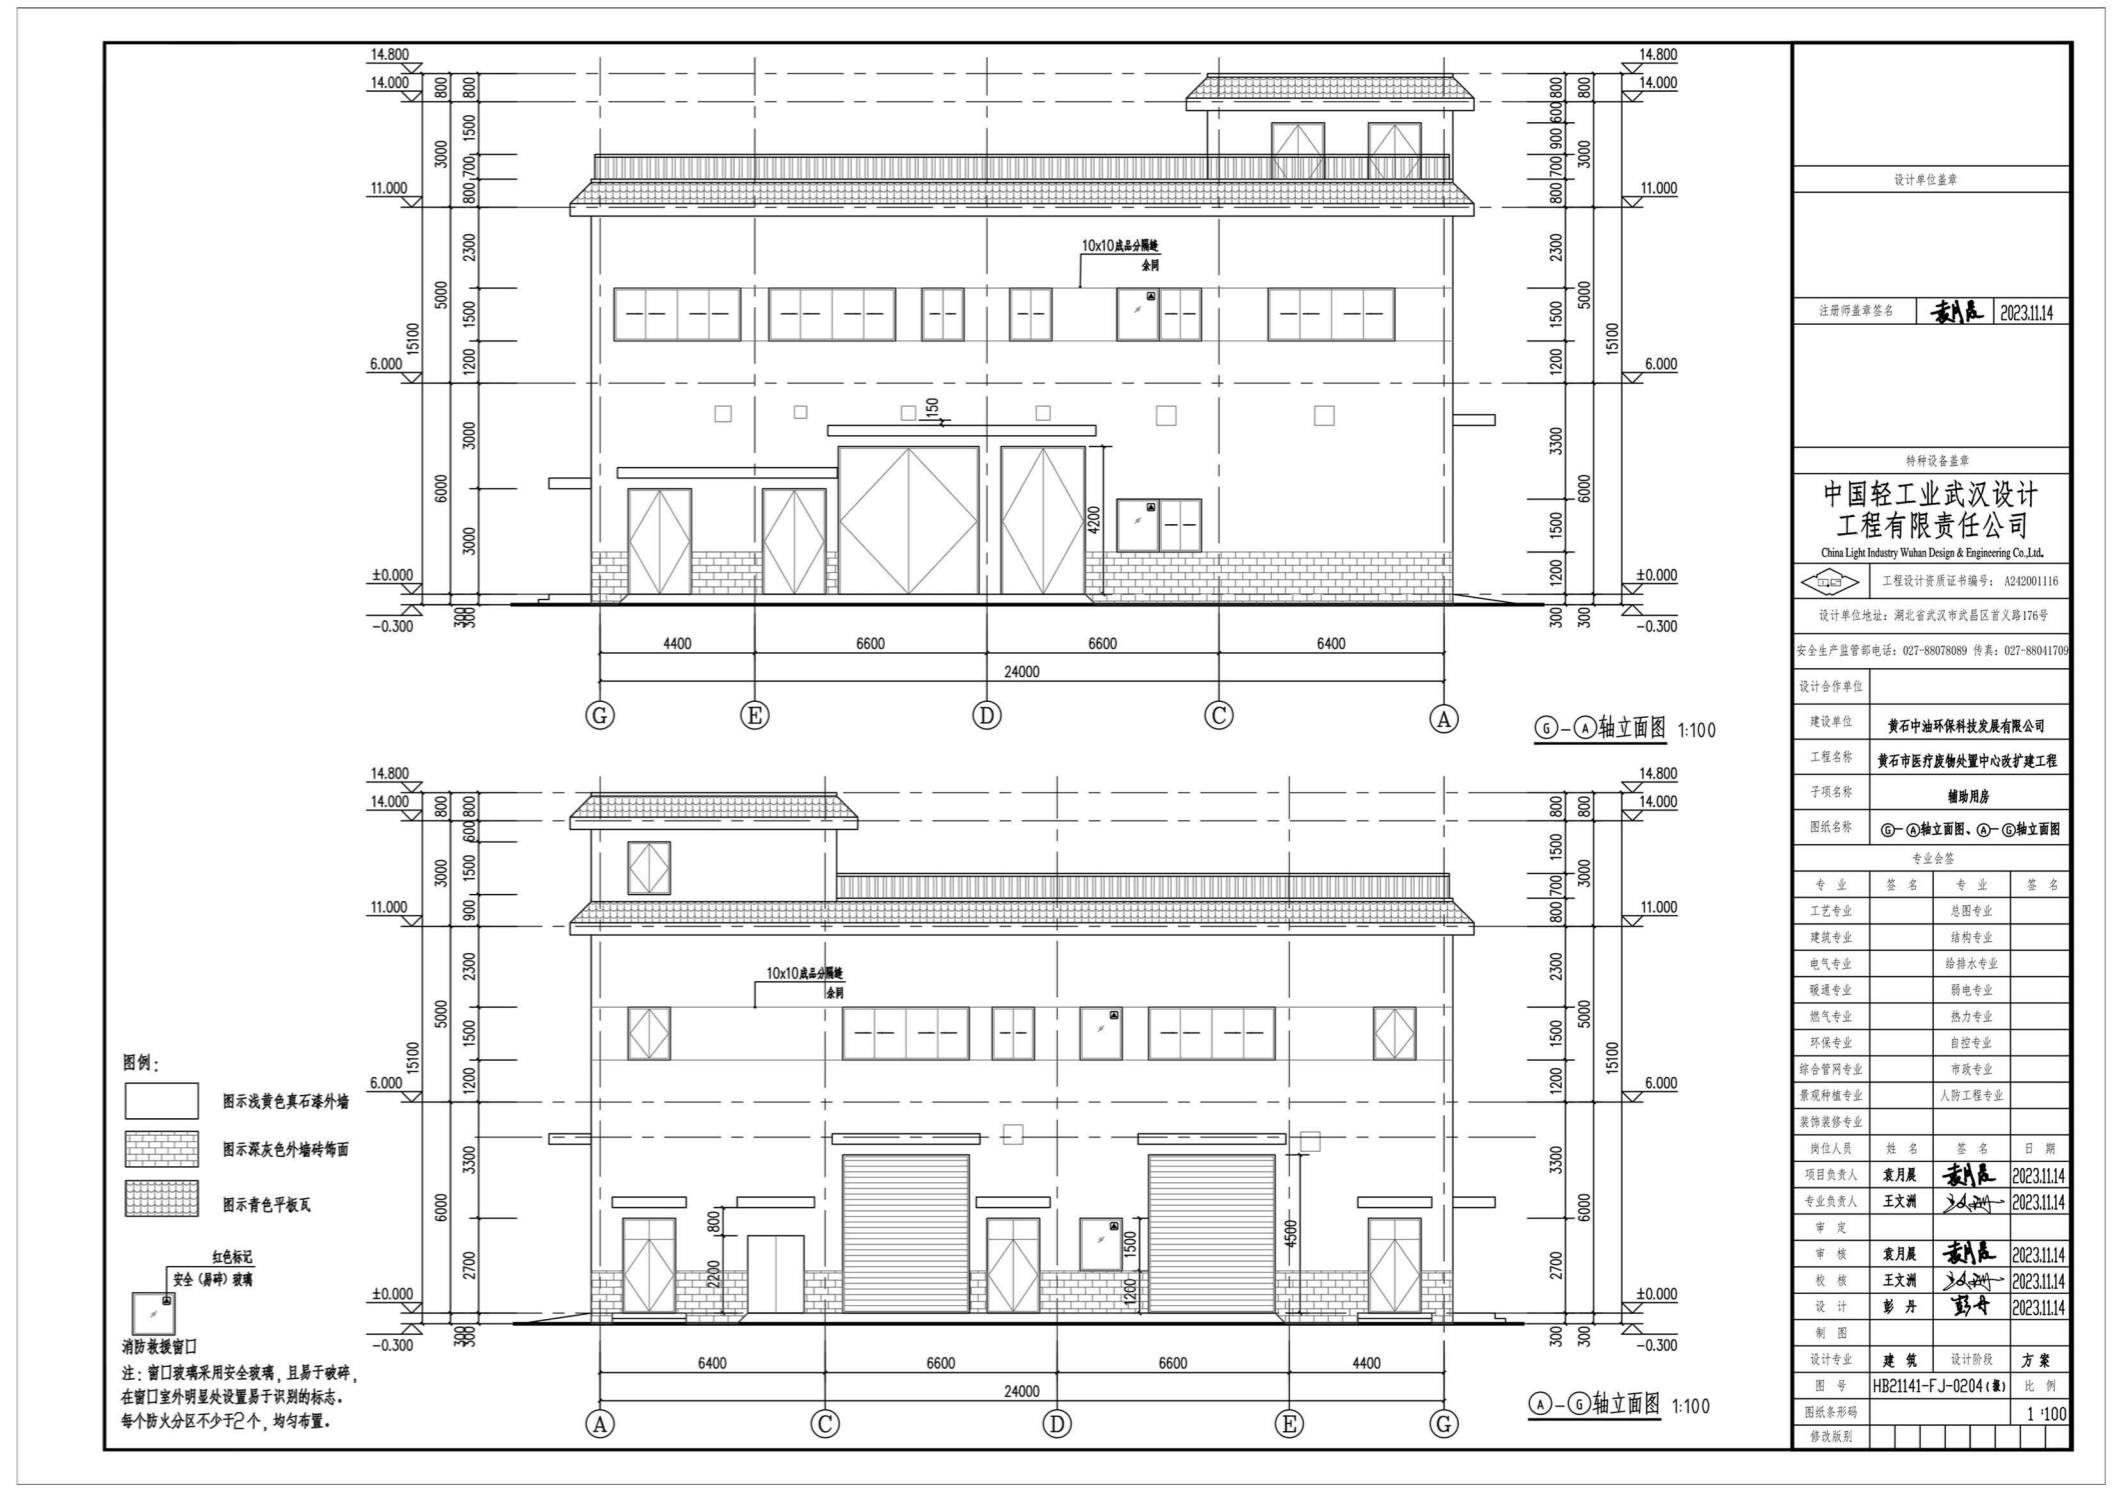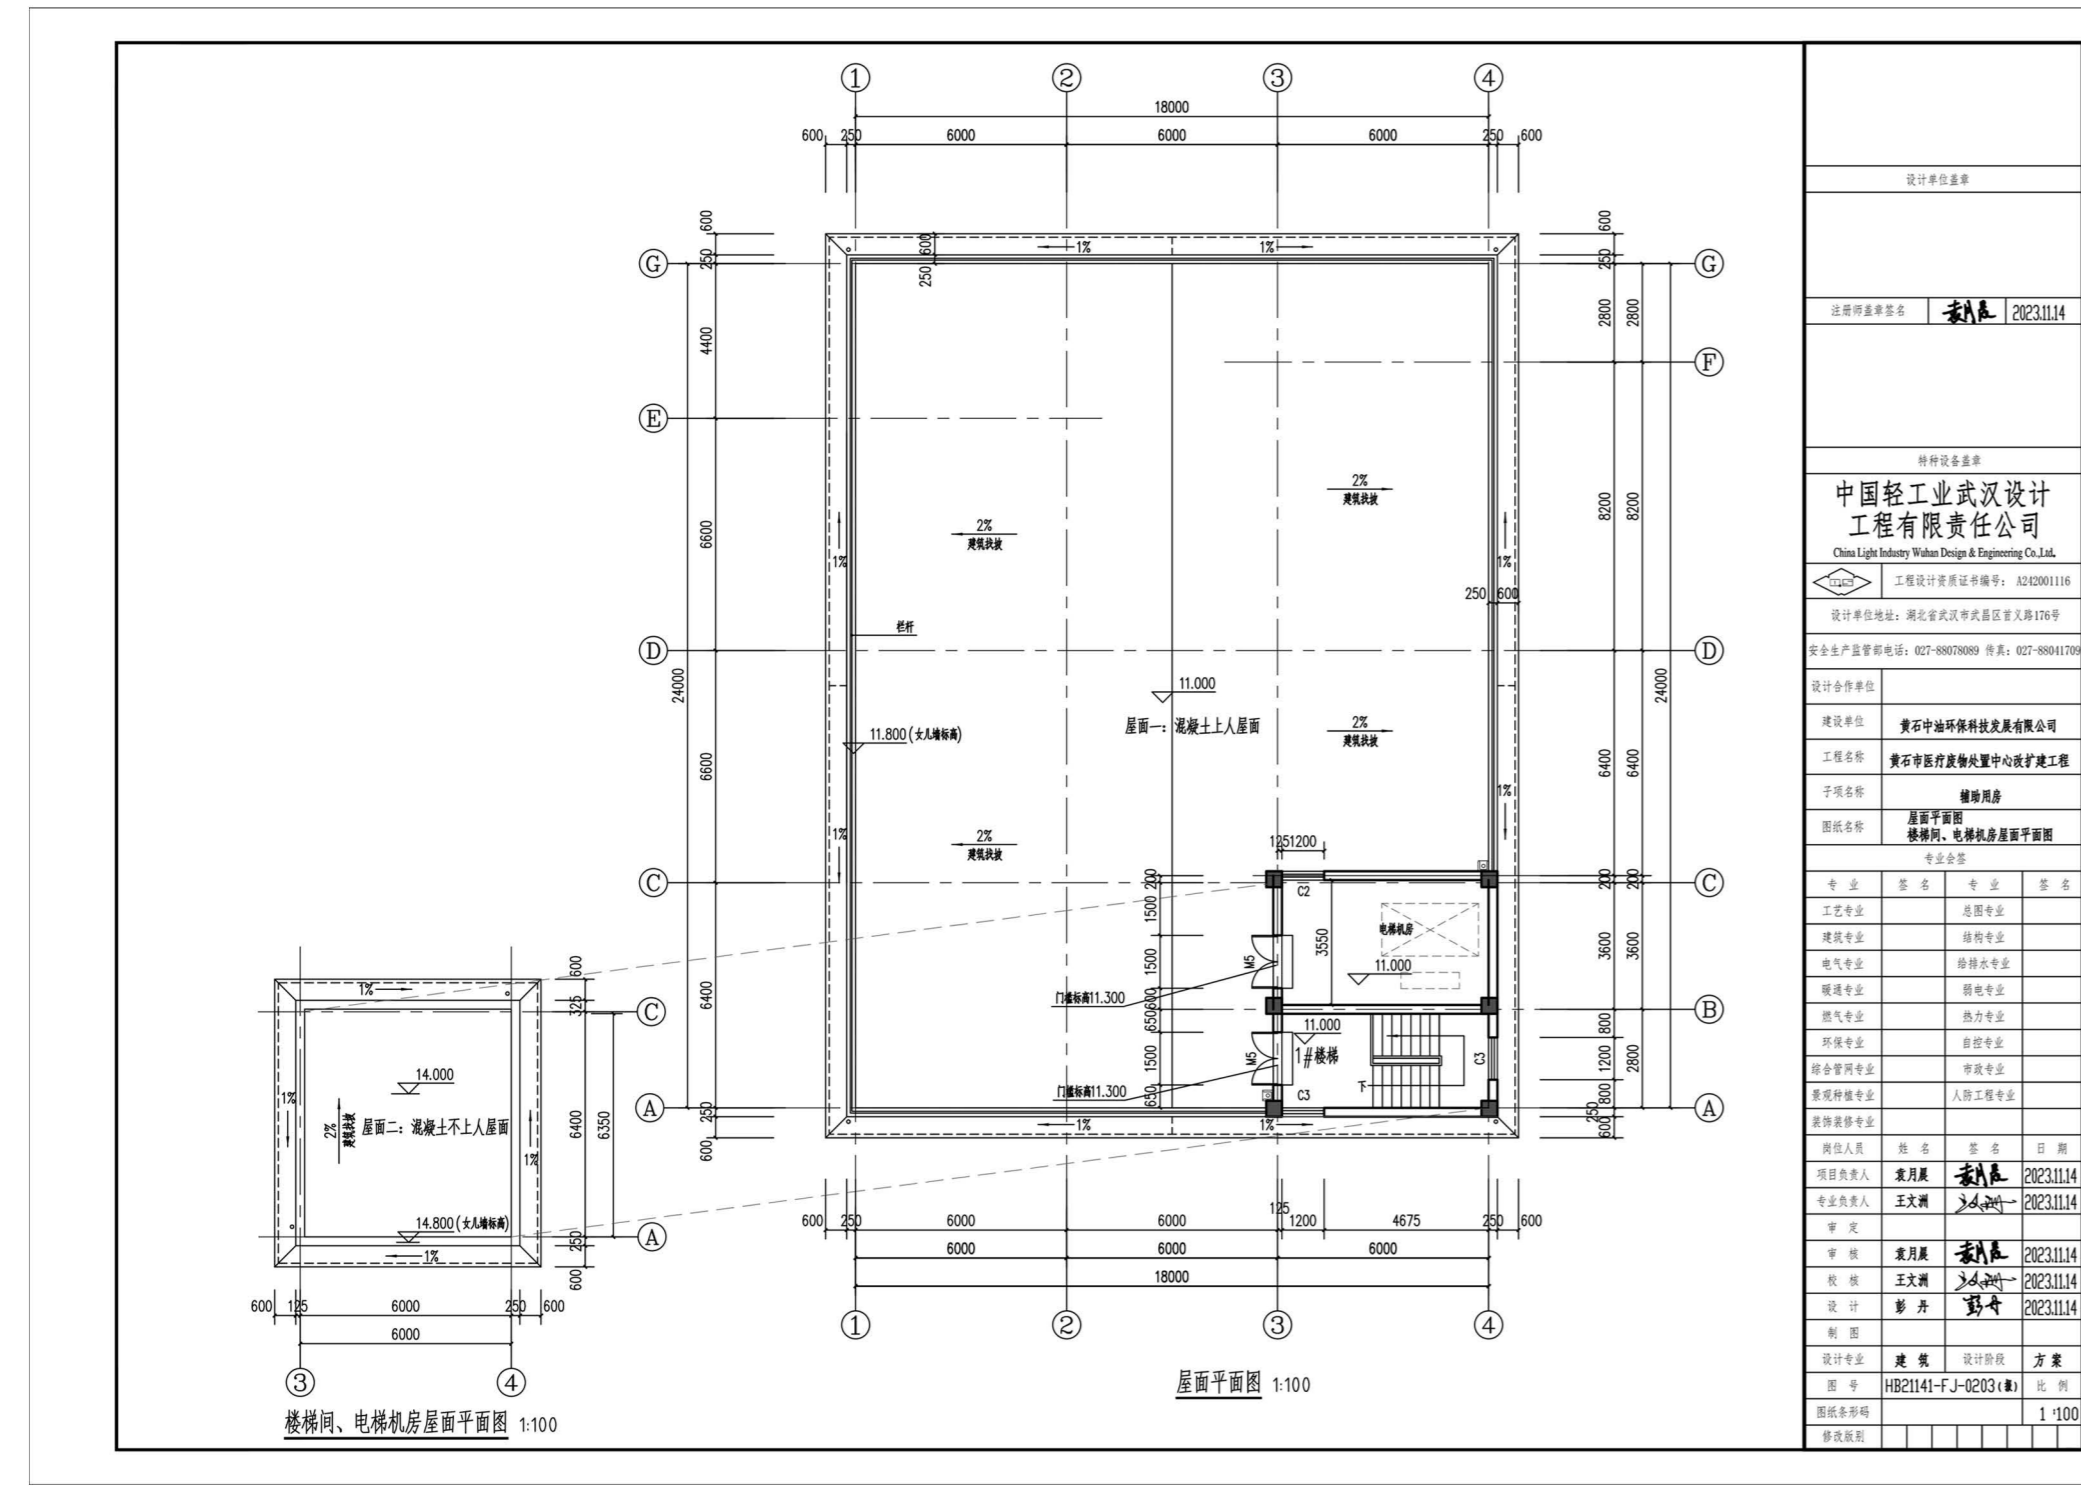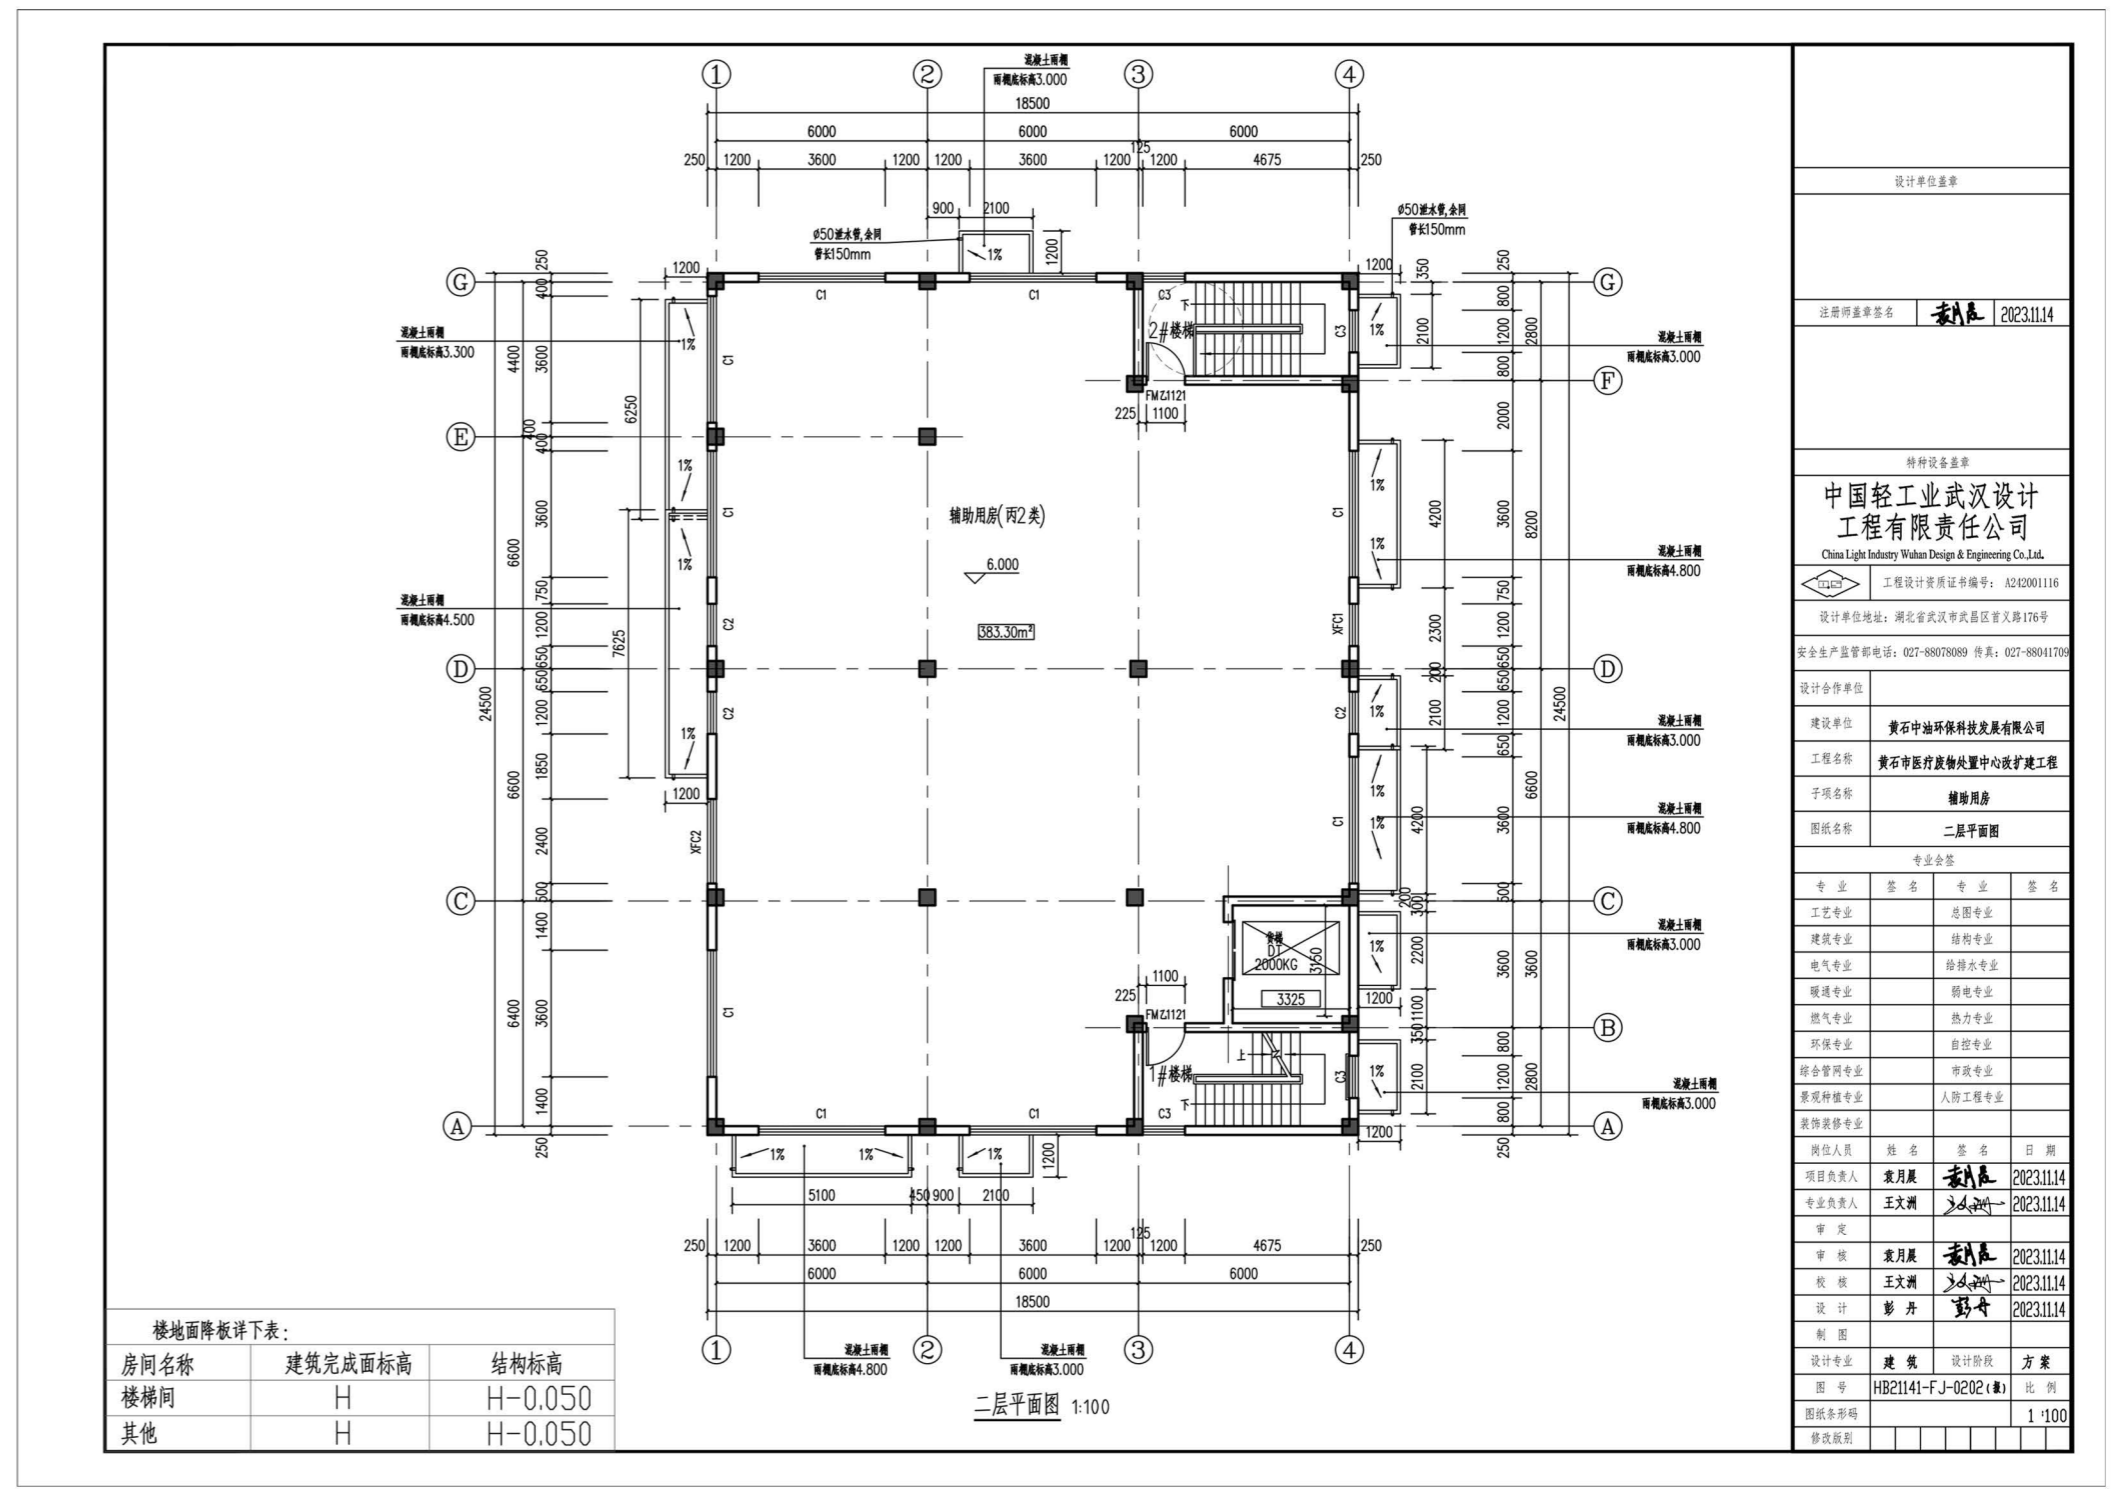
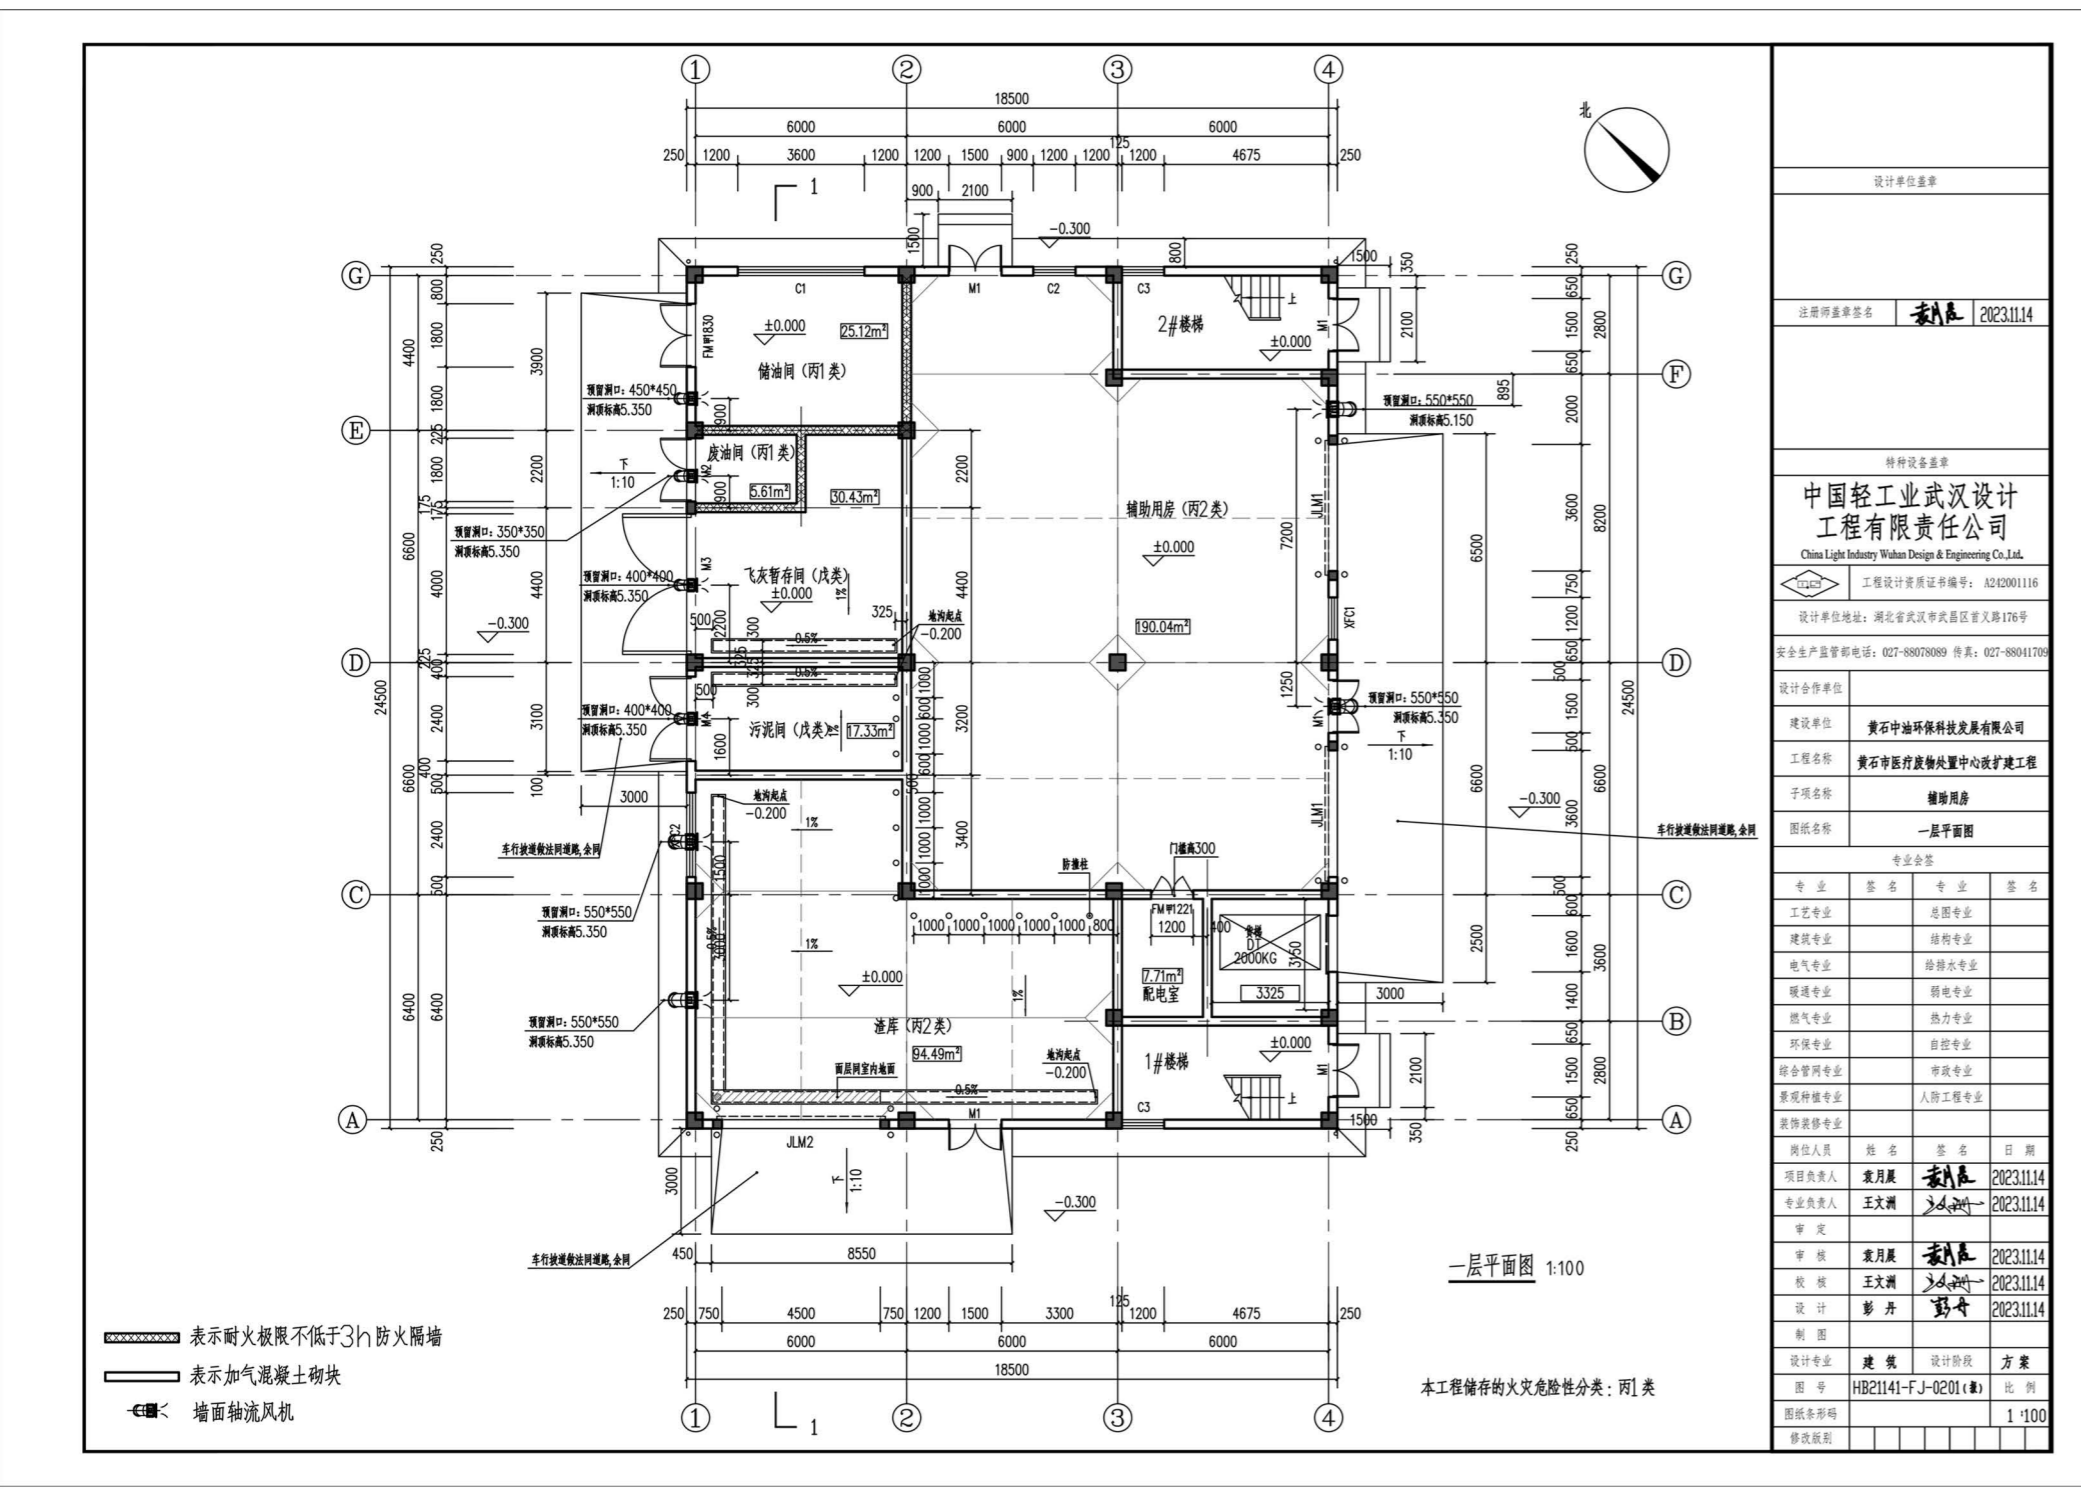


# 黄石市医疗废物处置中心改扩建工程规划及建筑设计方案批前公示

## 六、办公楼建筑图

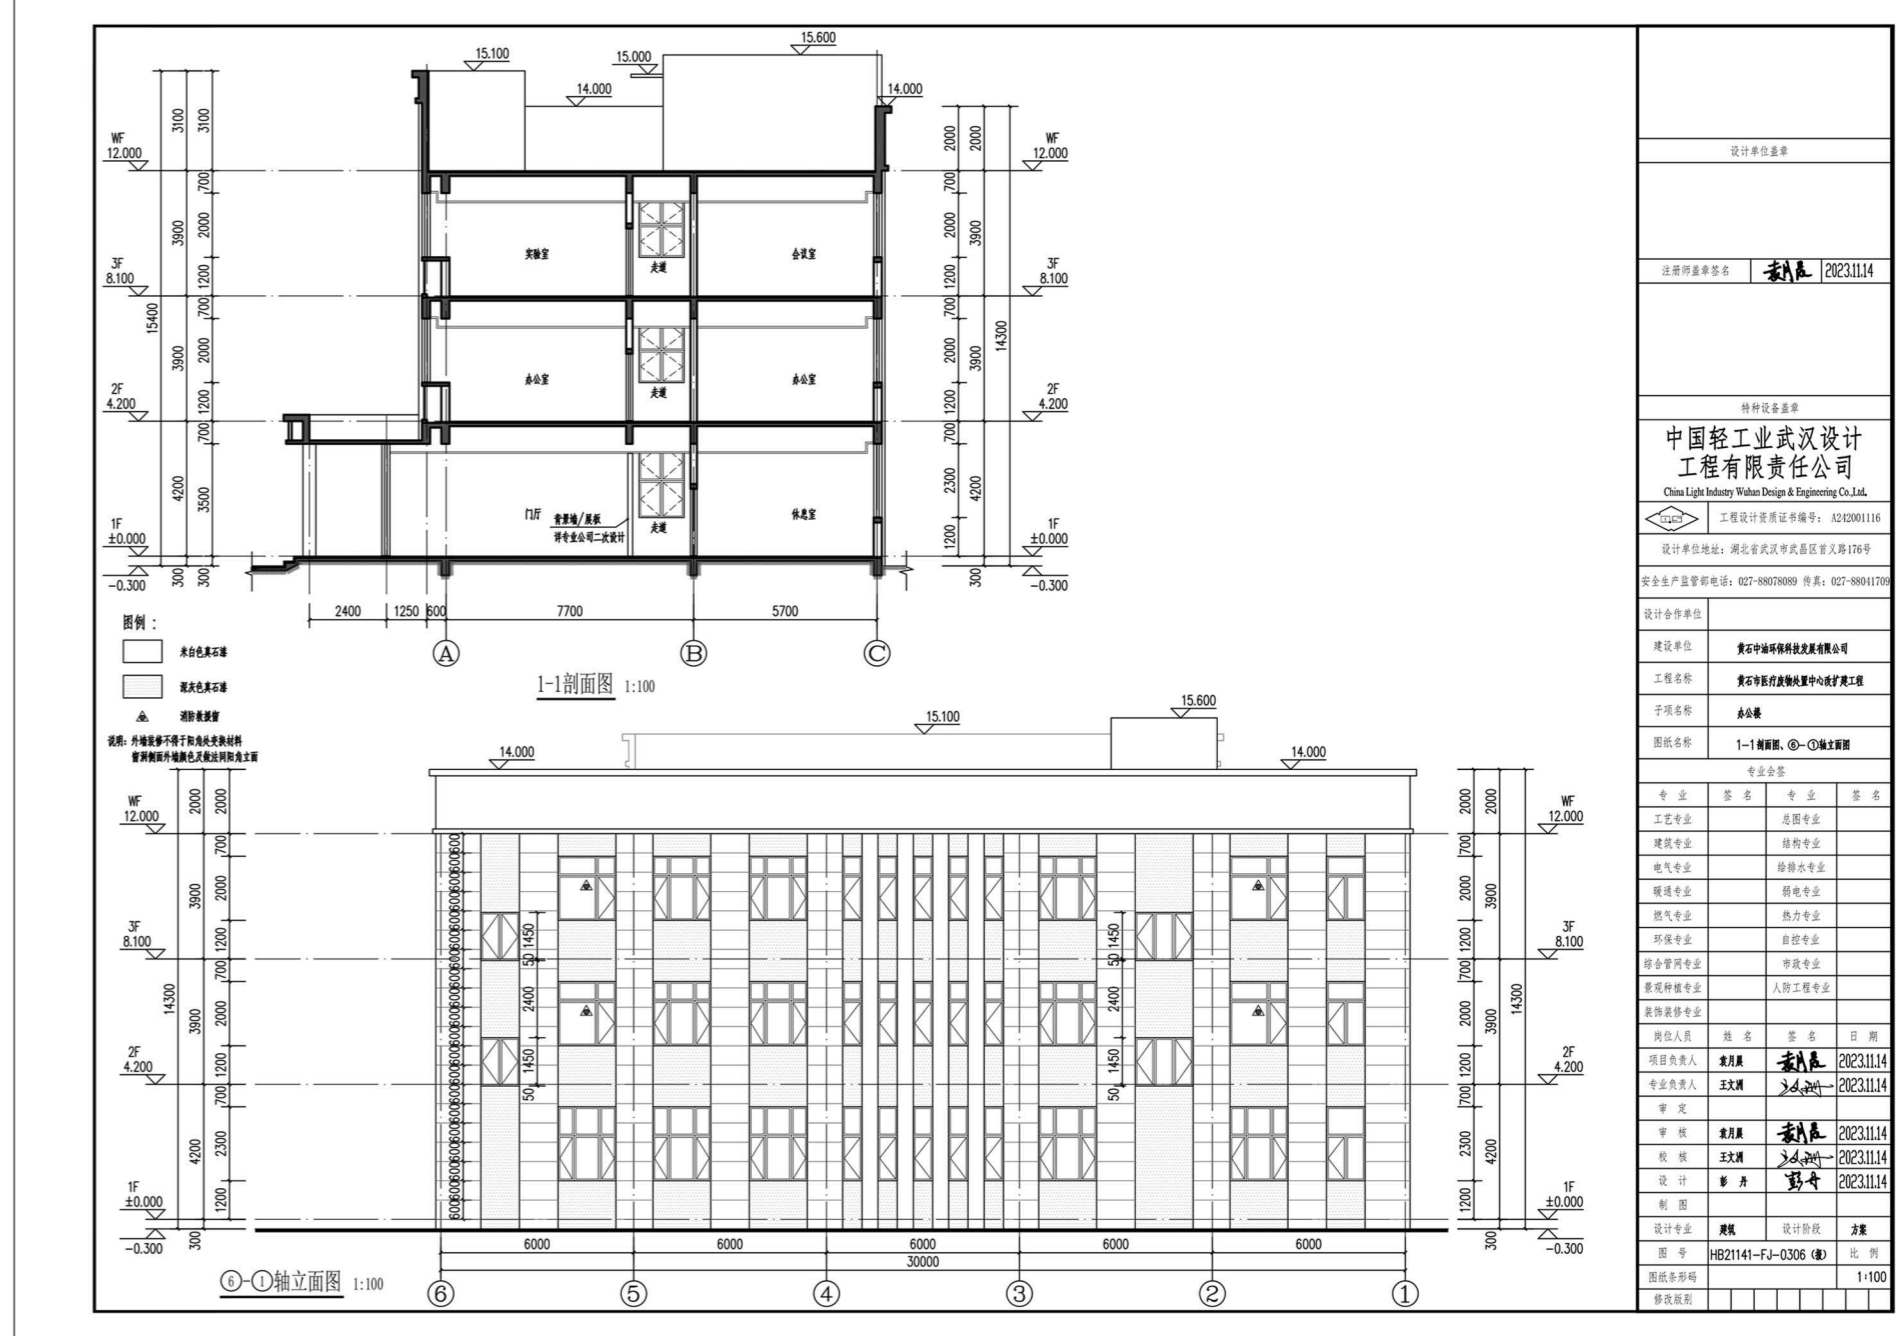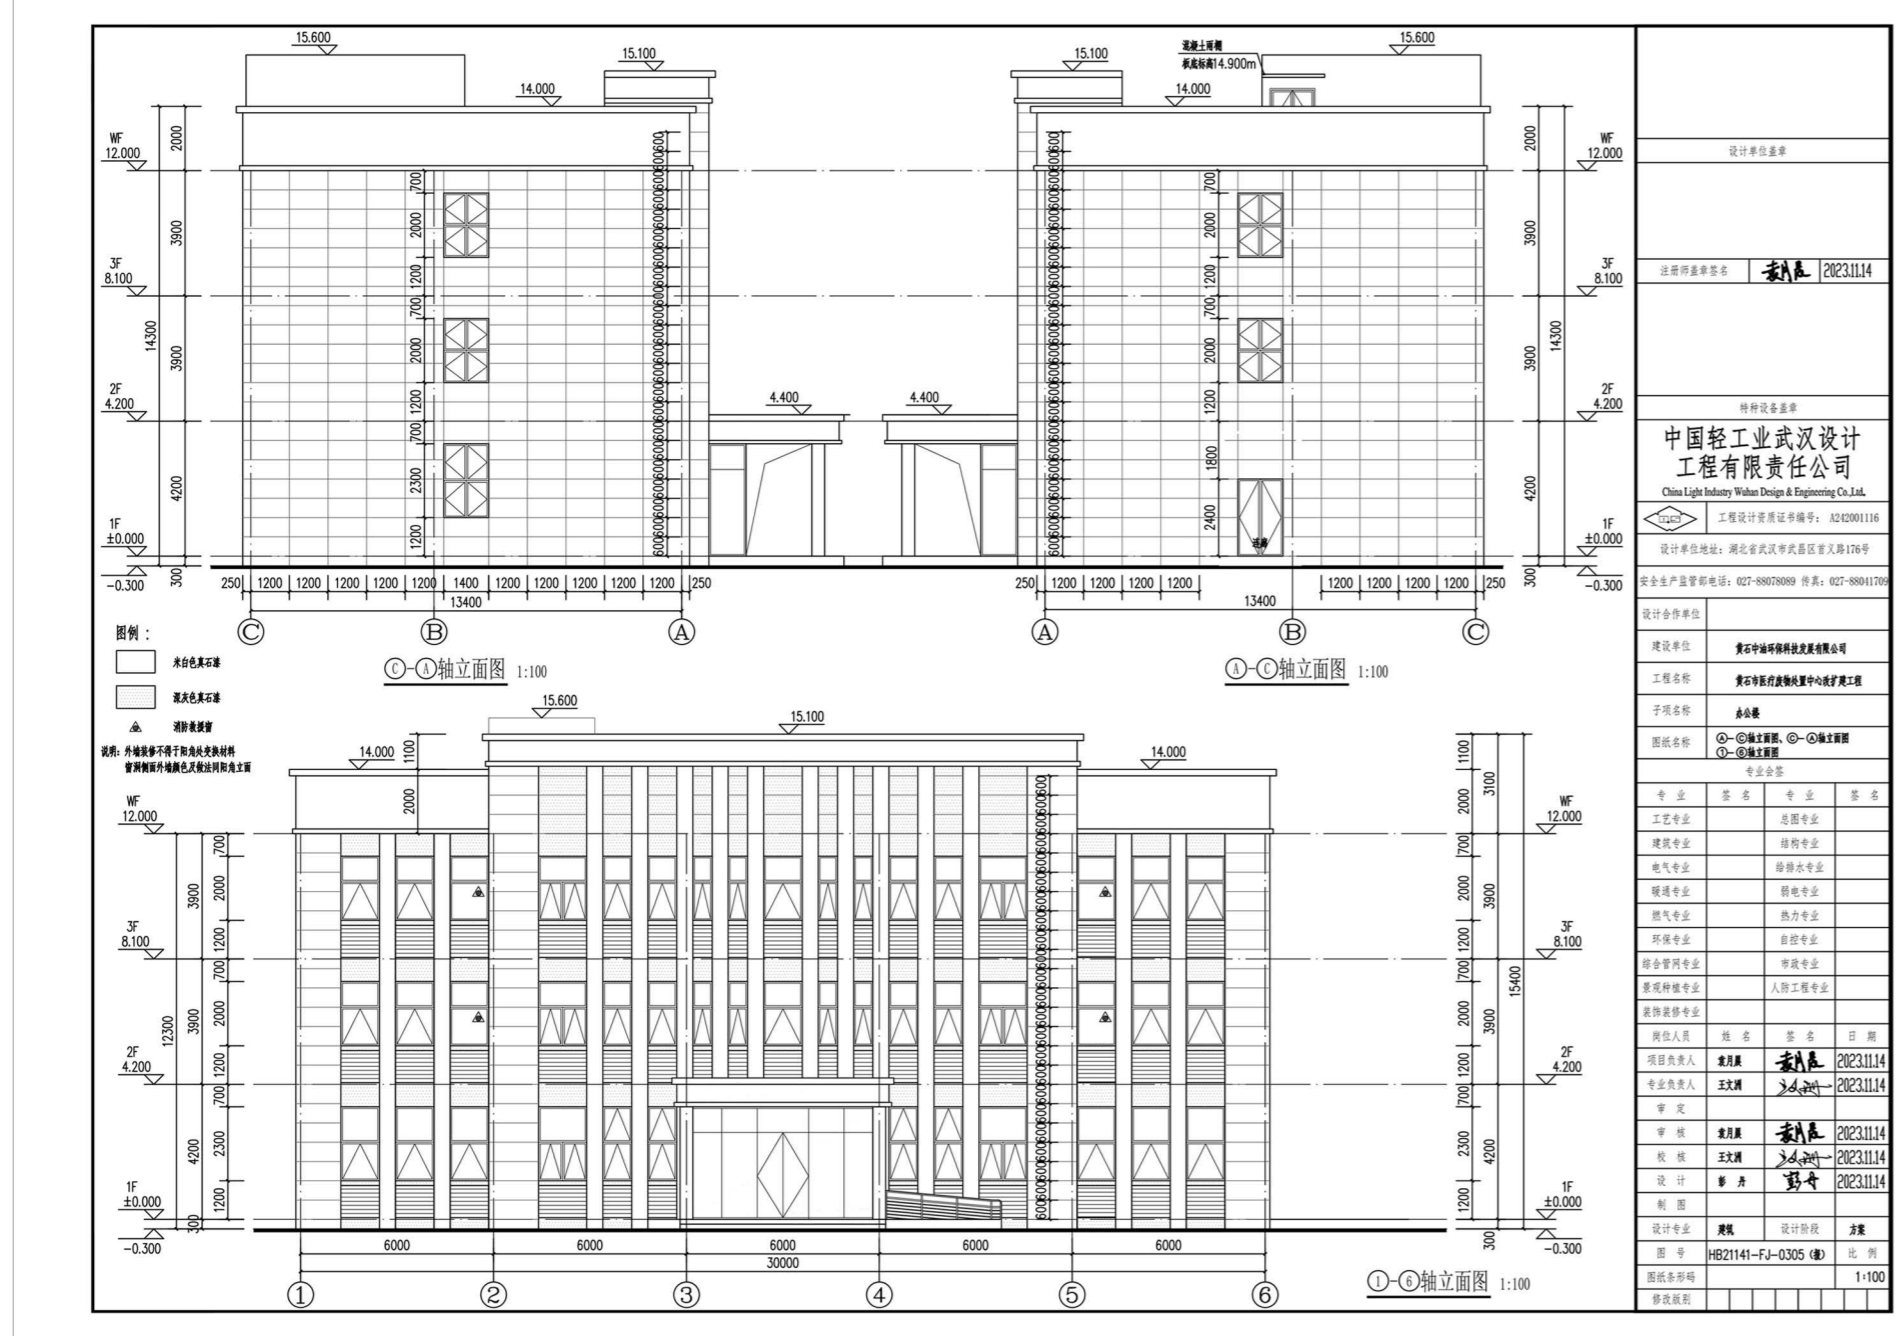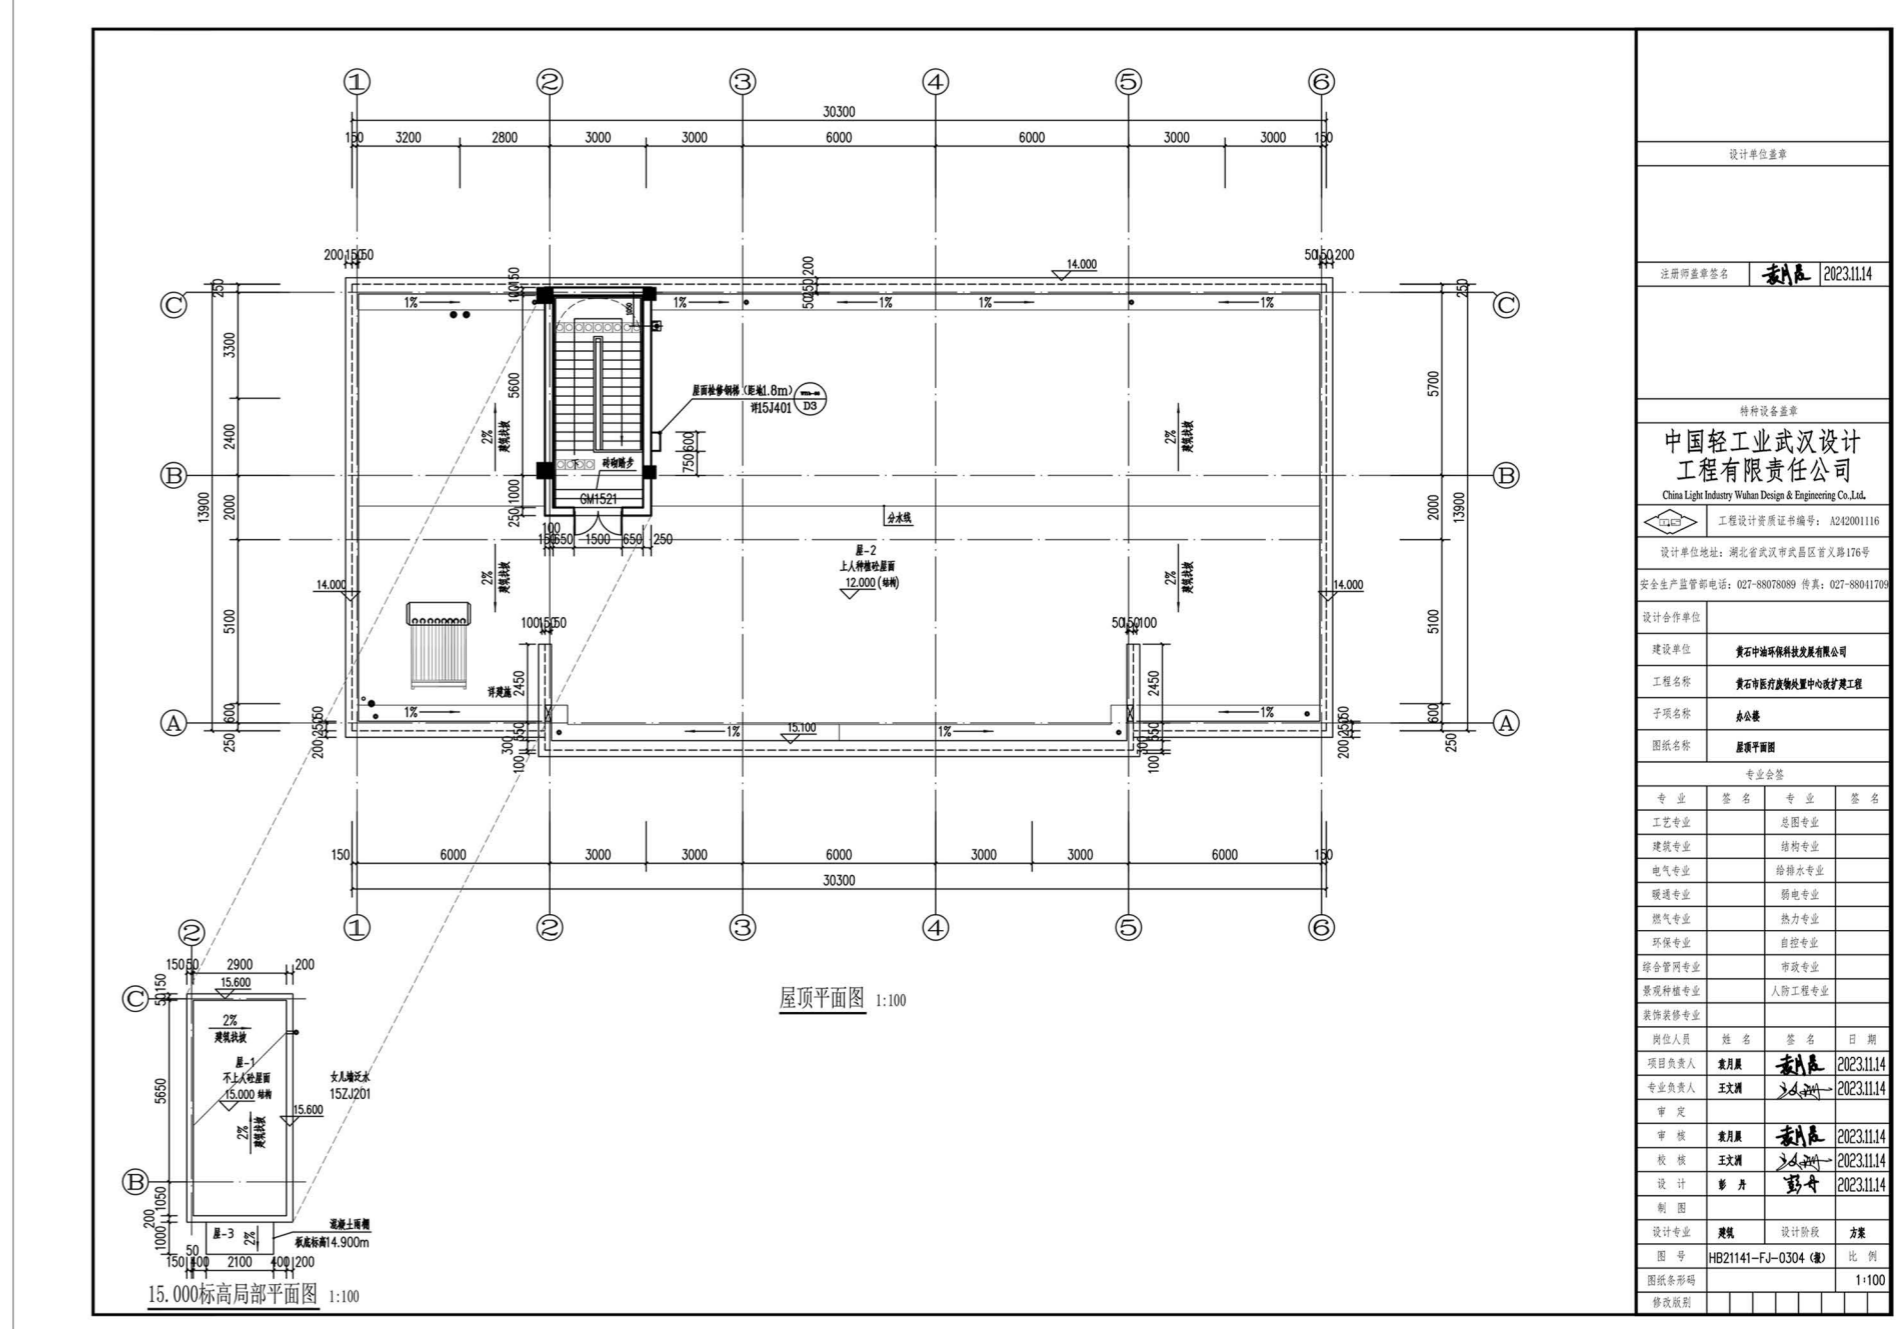
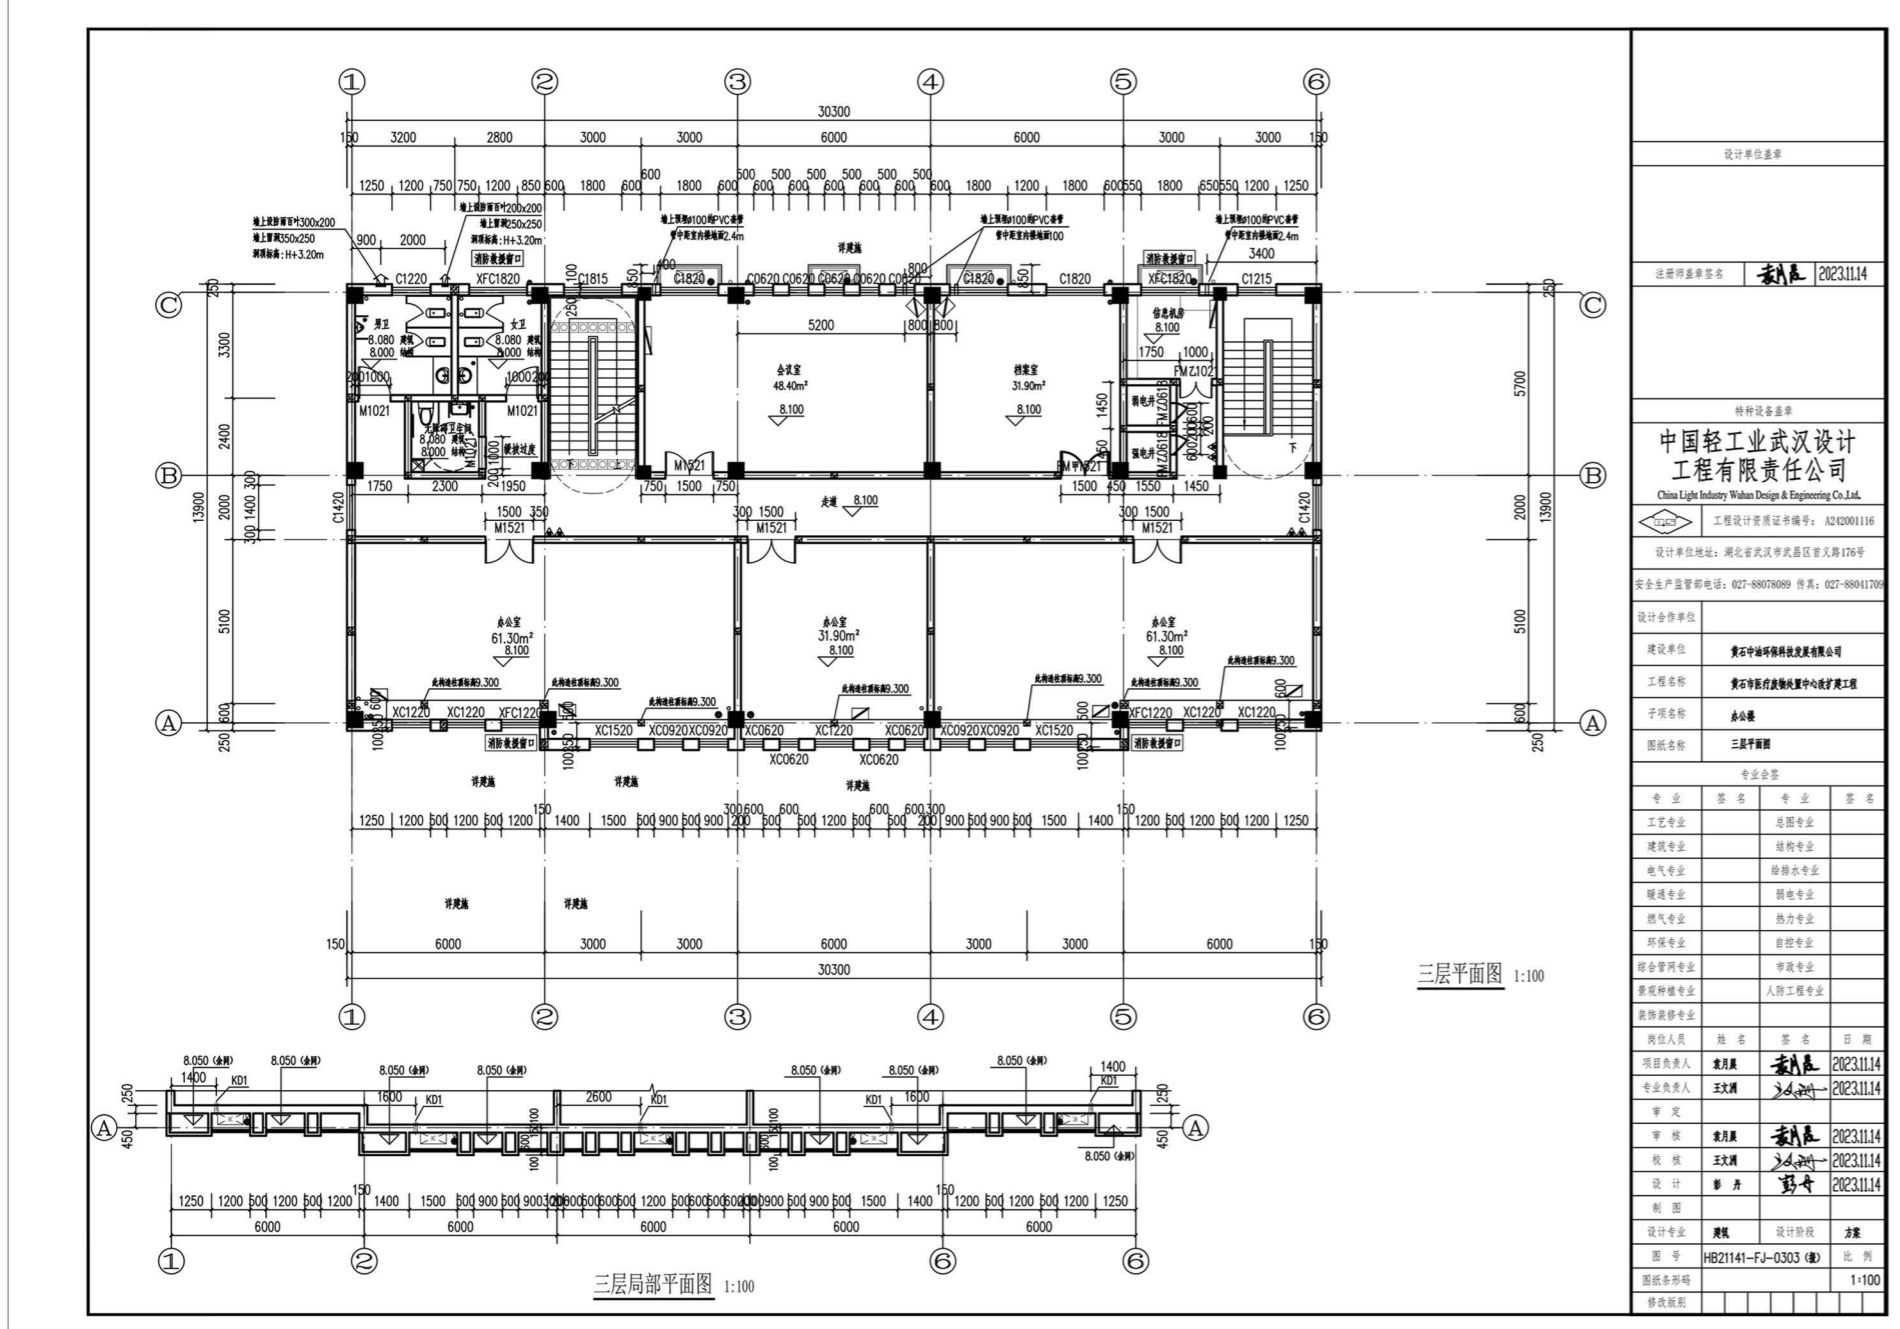
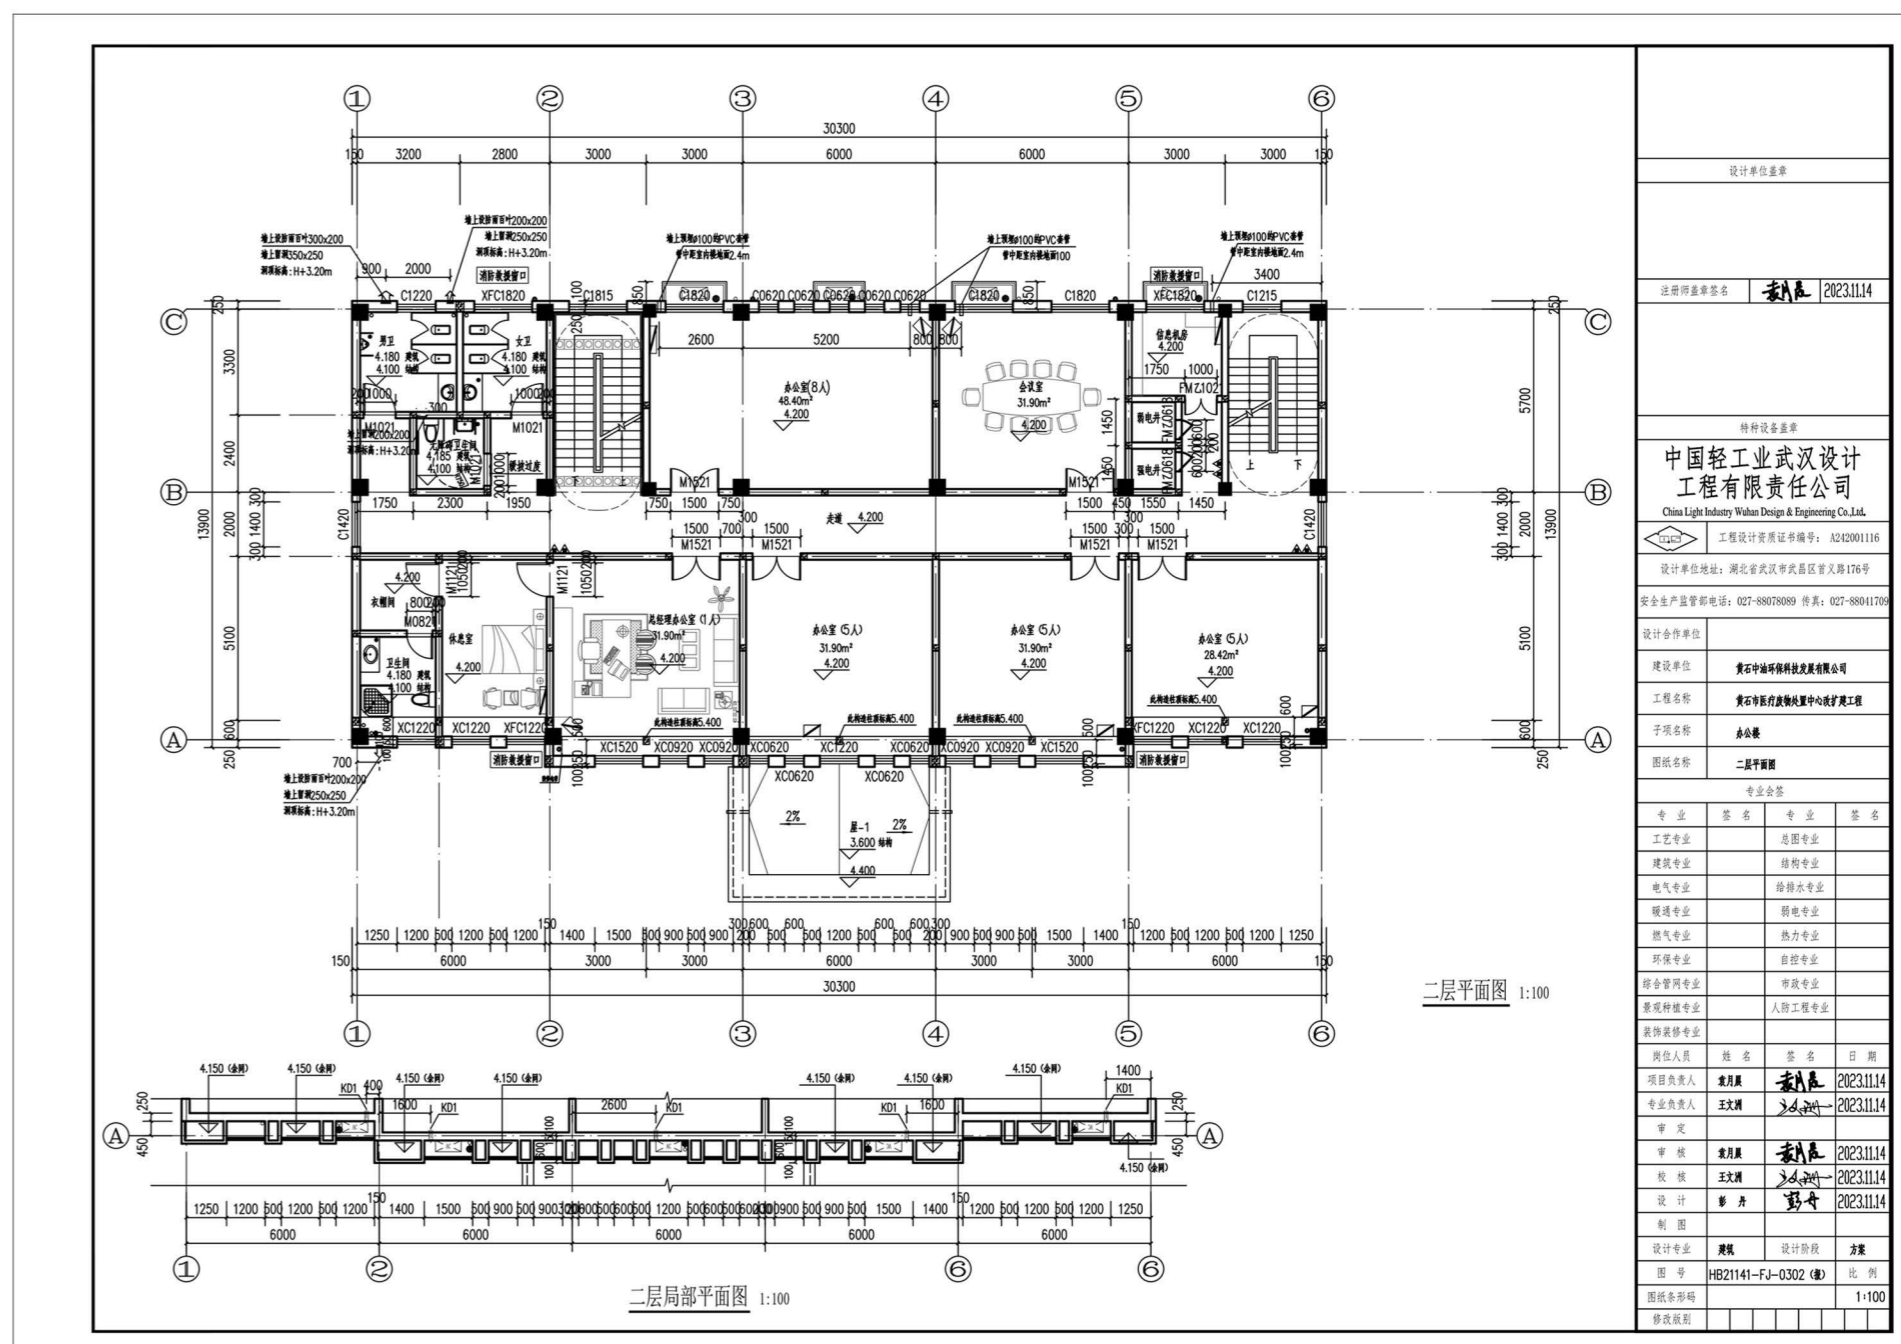
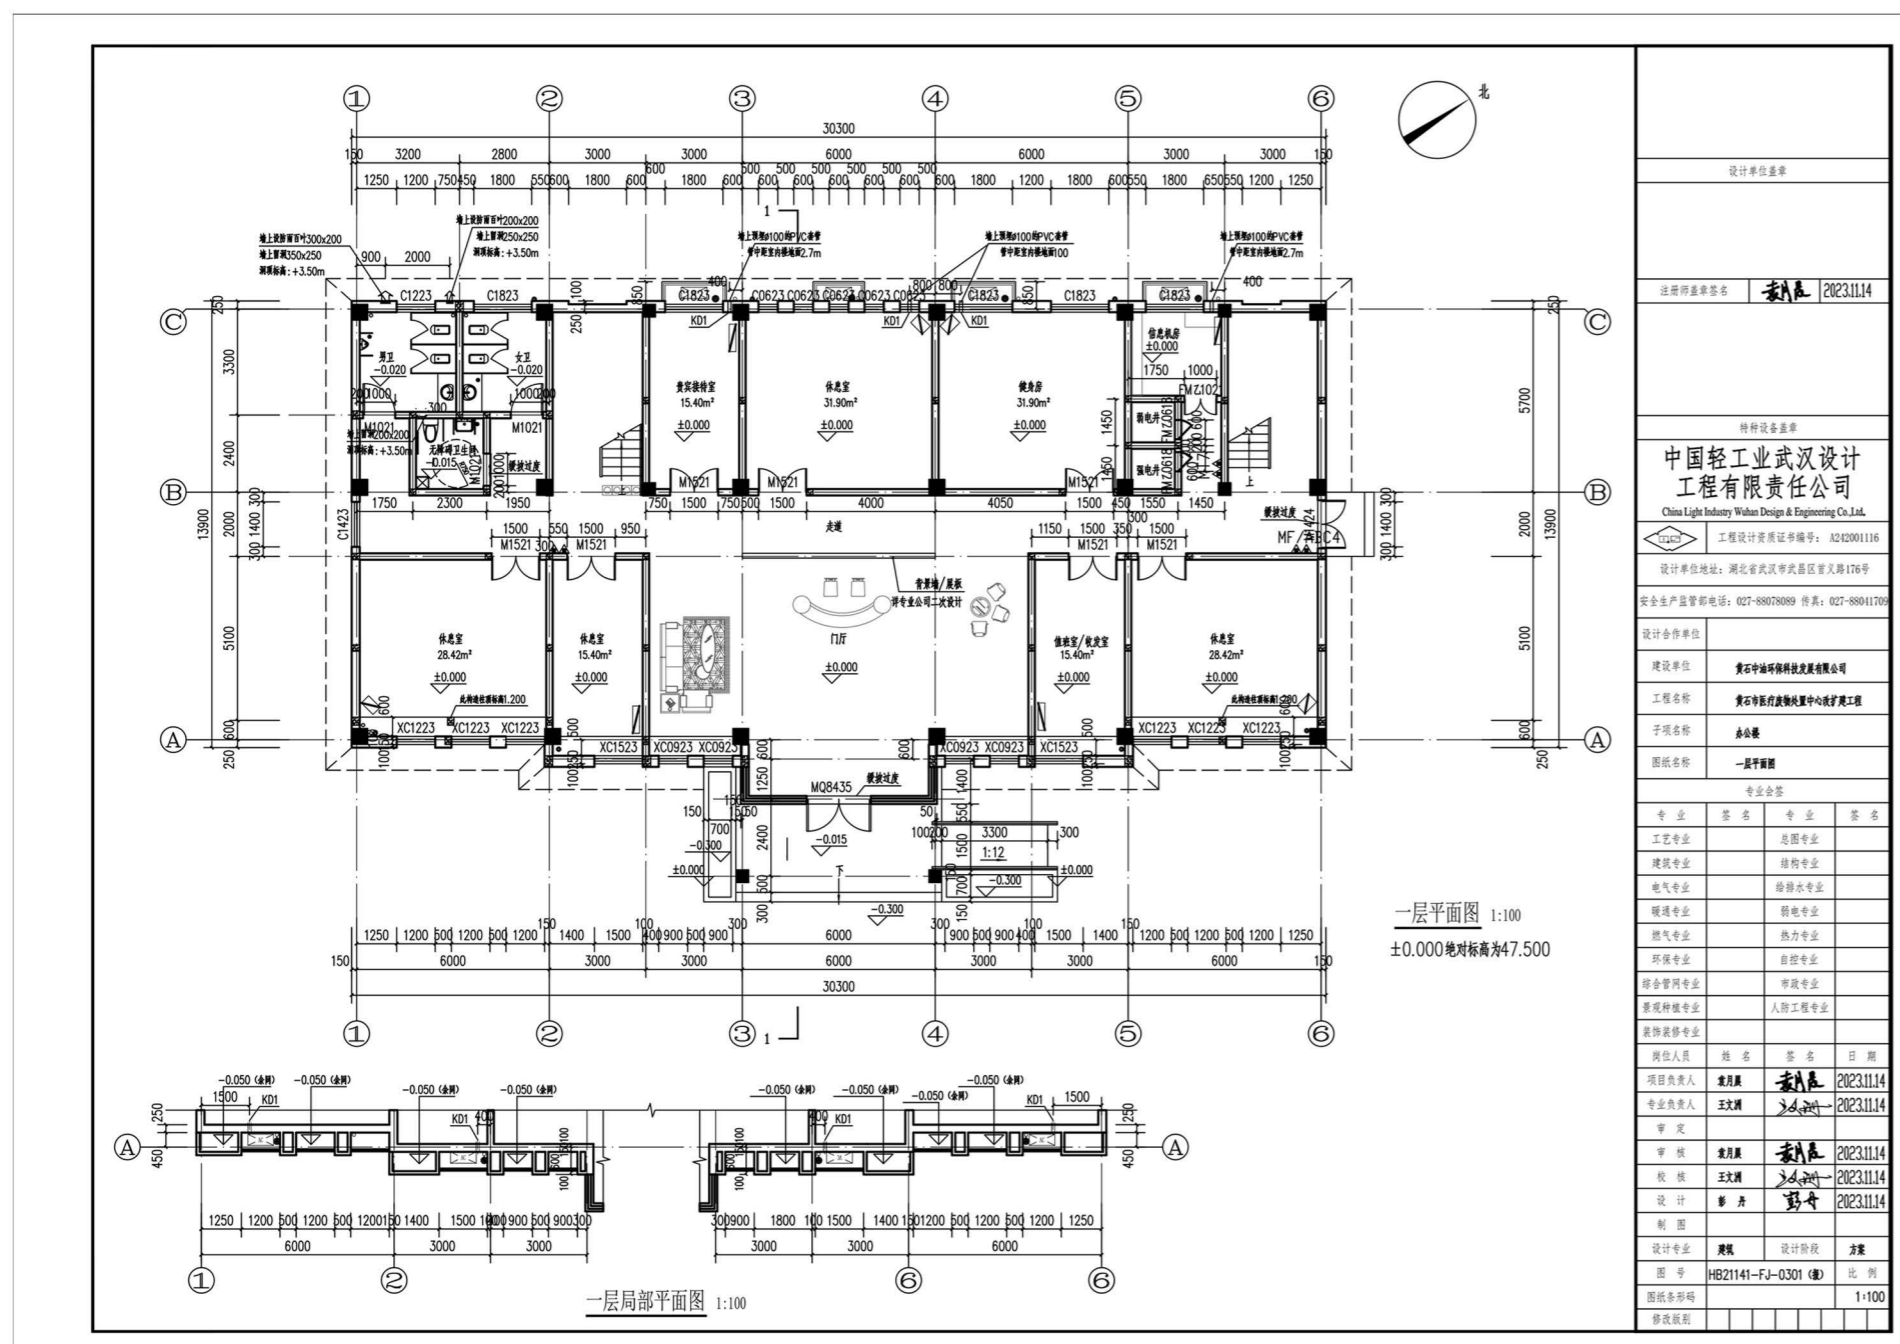


## 七、食堂建筑图

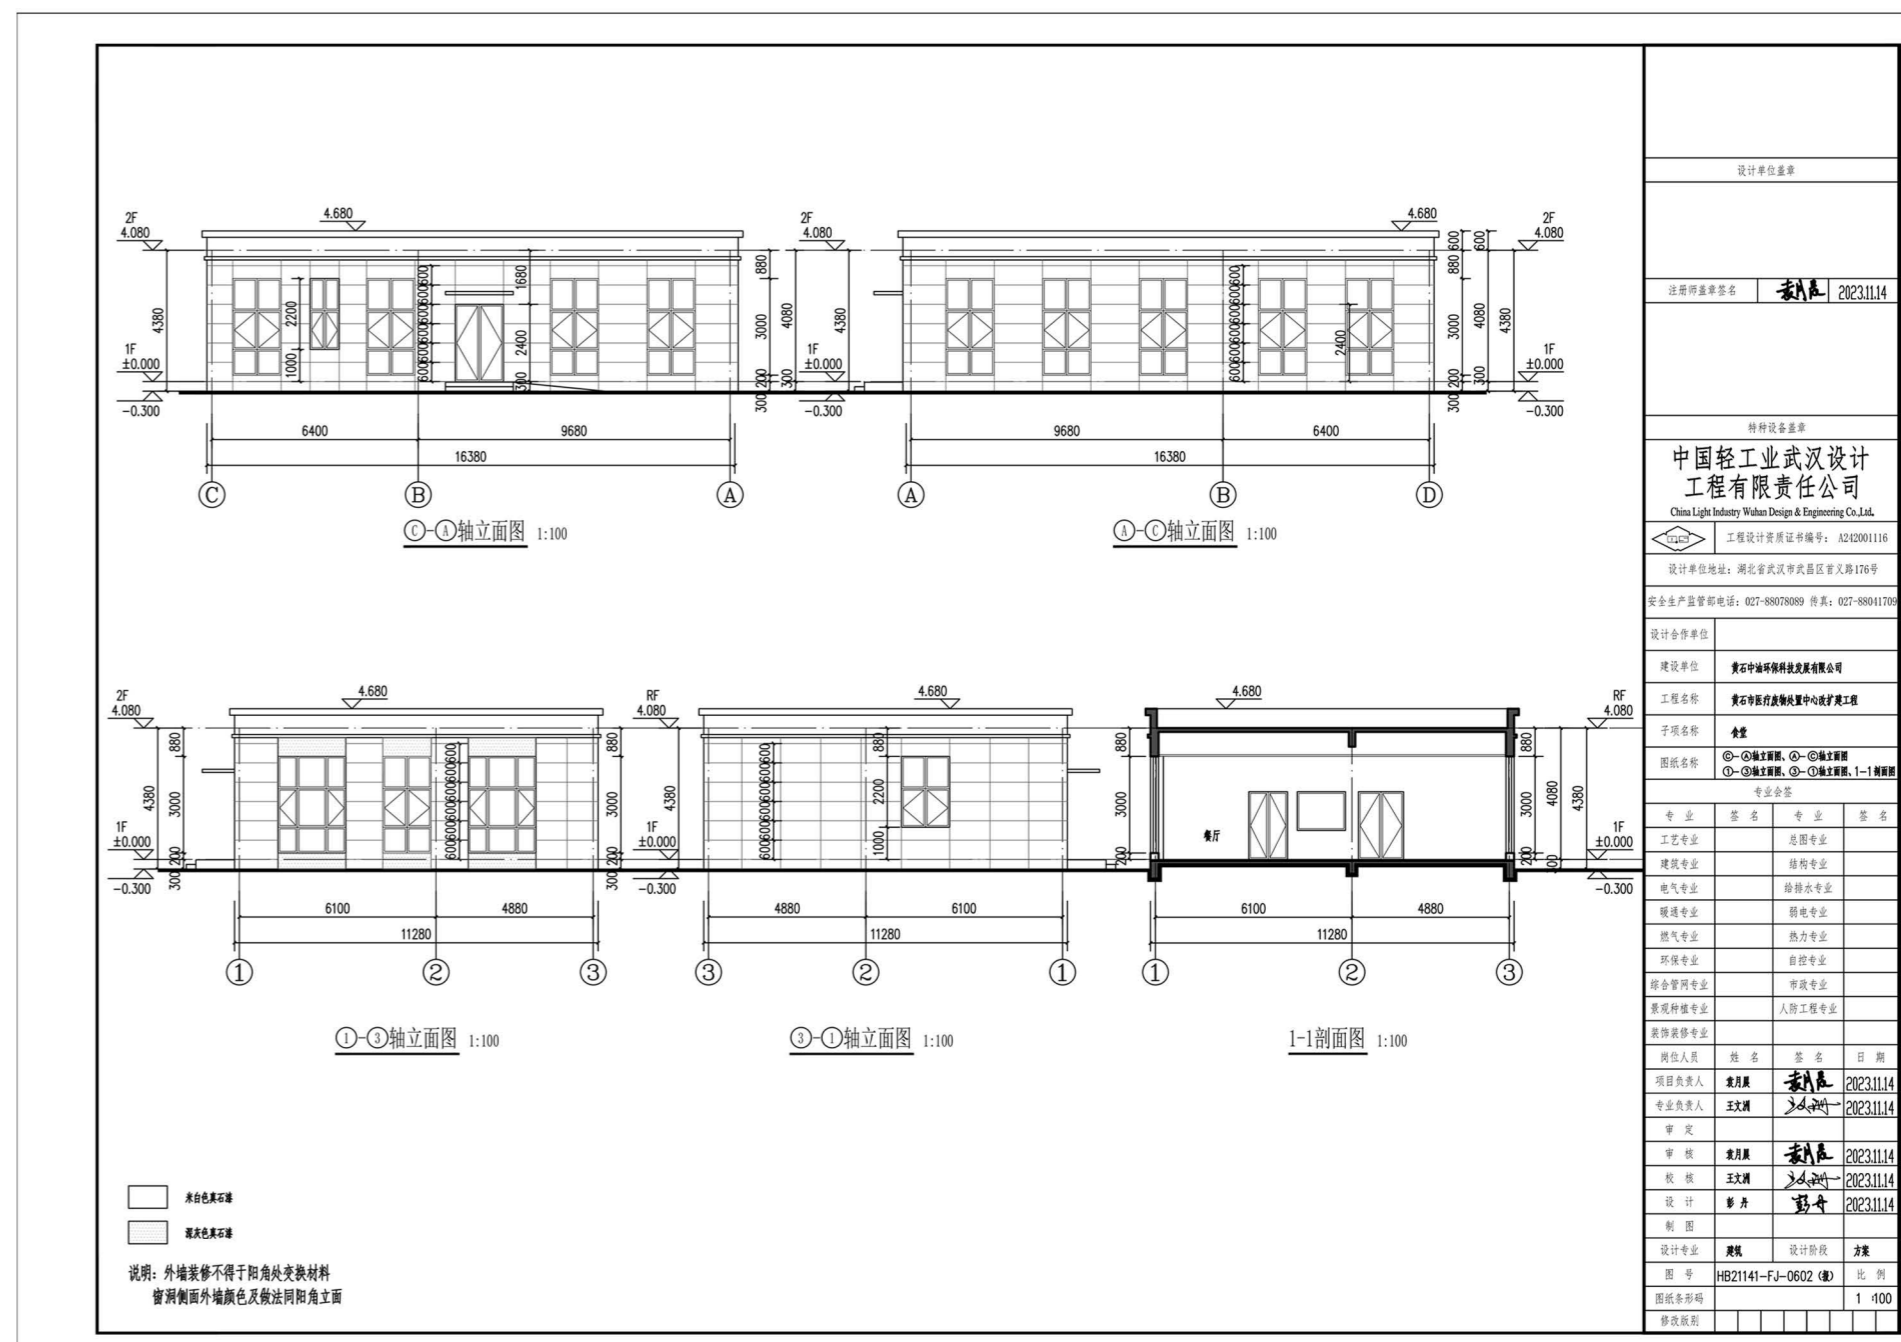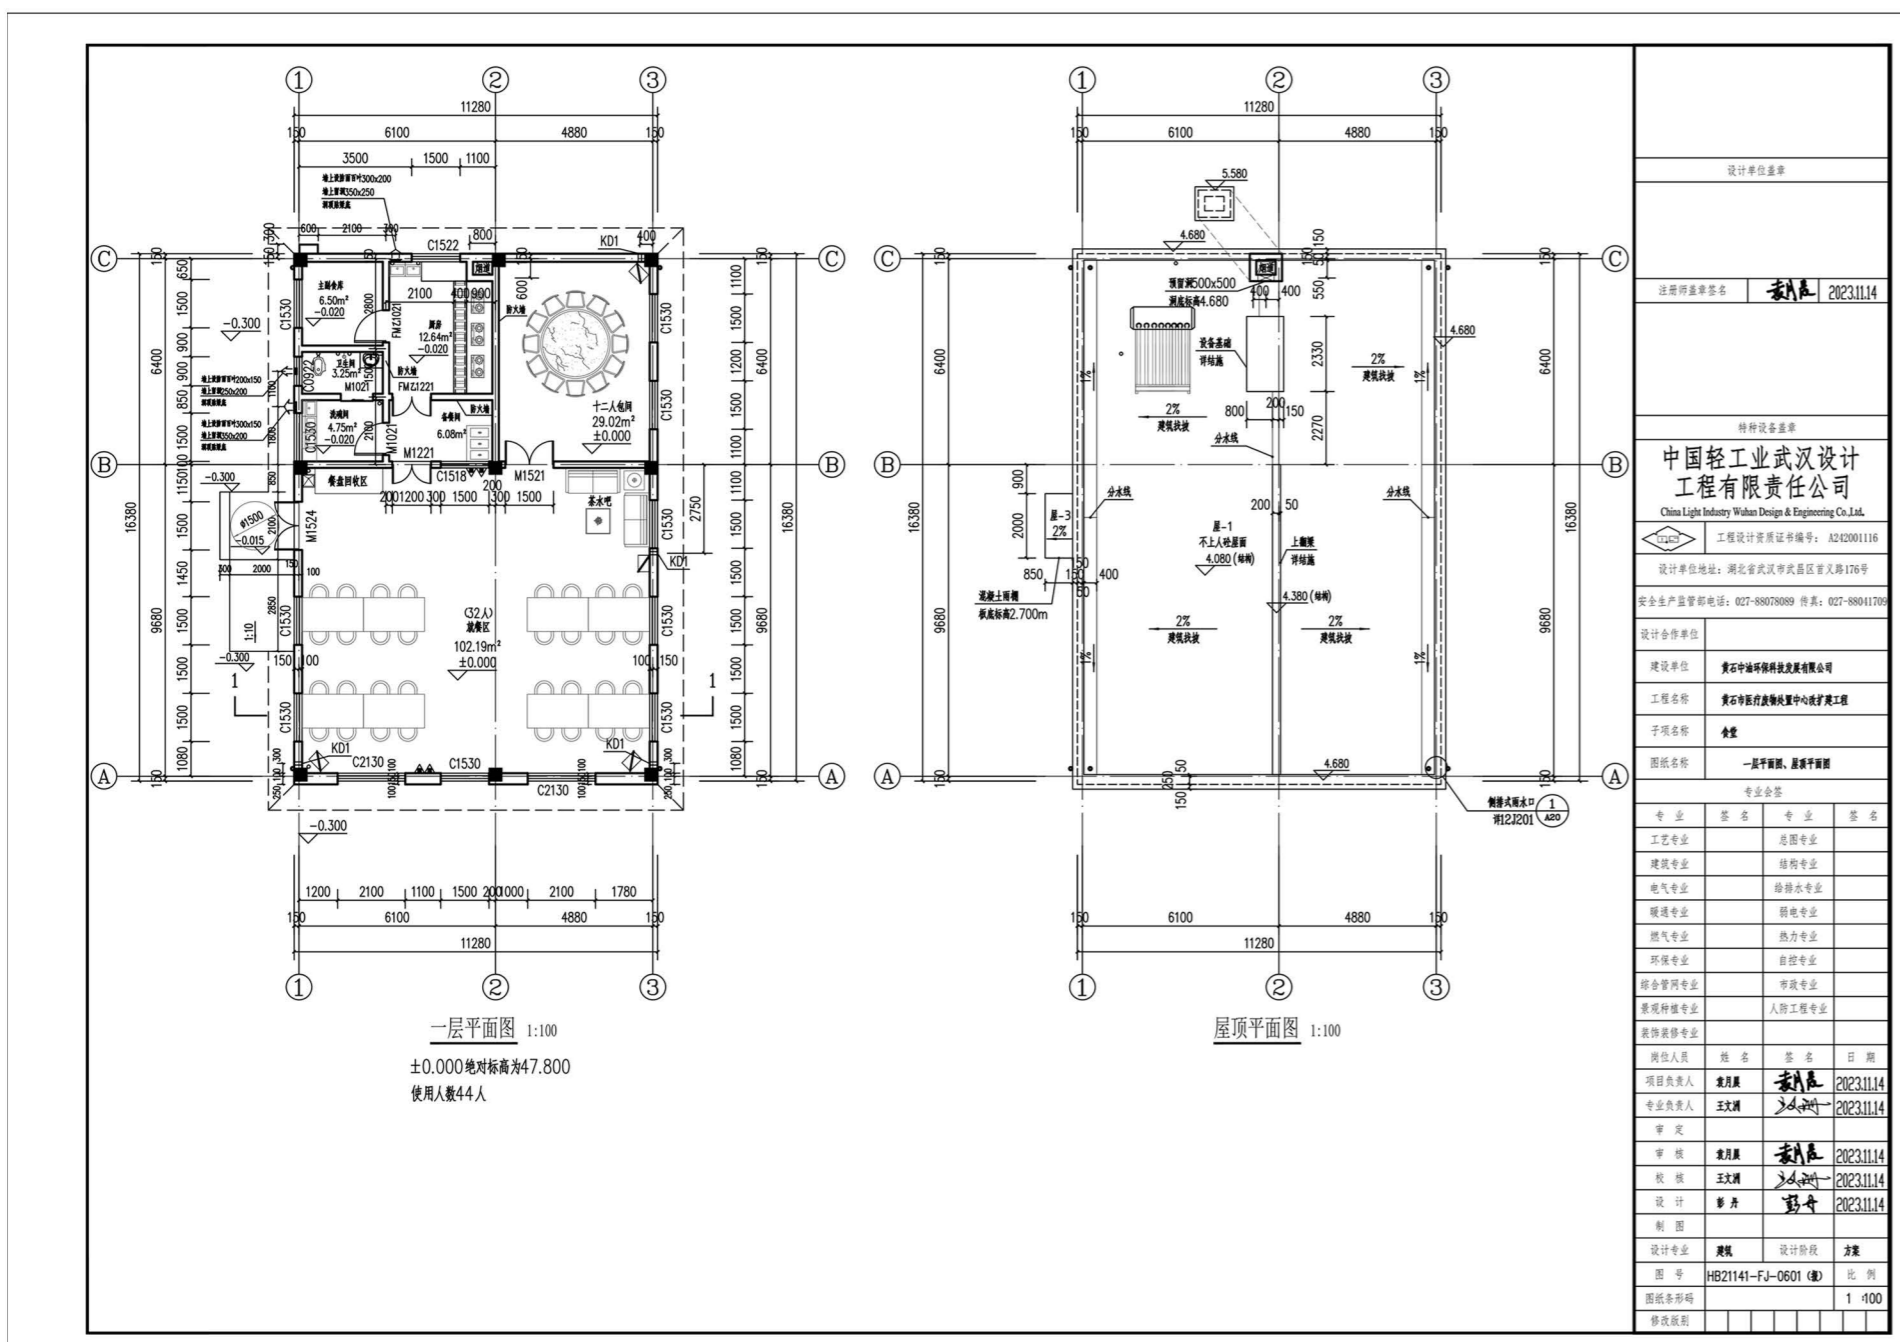

# 黄石市医疗废物处置中心改扩建工程规划及建筑设计方案批前公示

## 八、消防水池及泵房建筑图

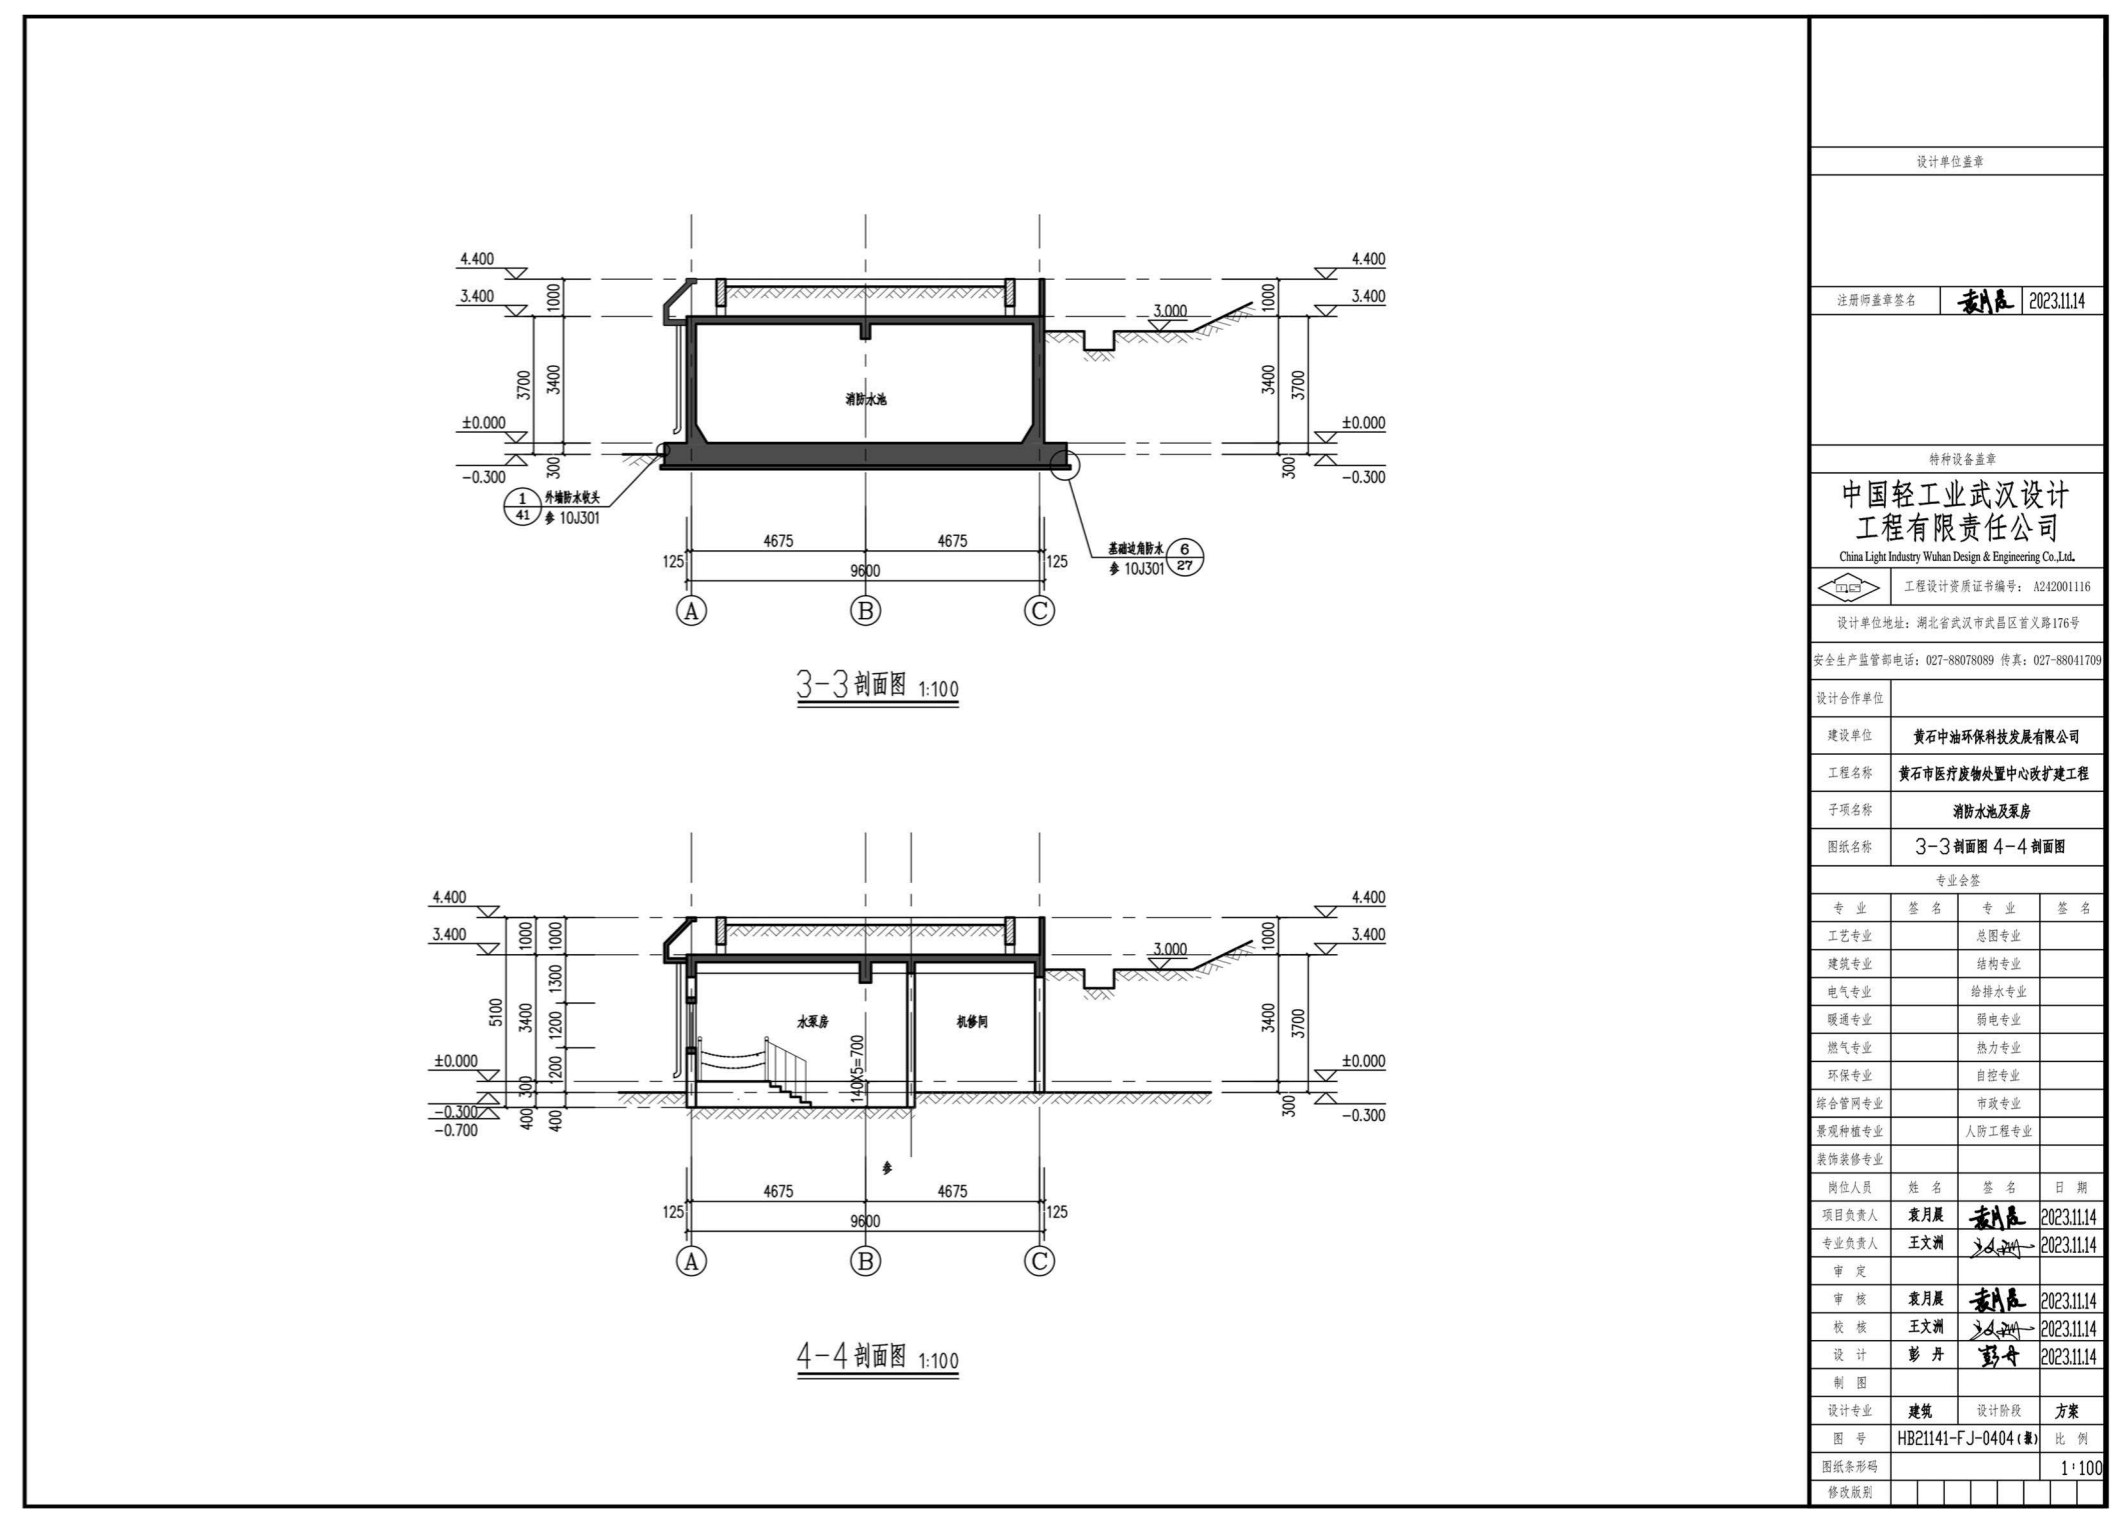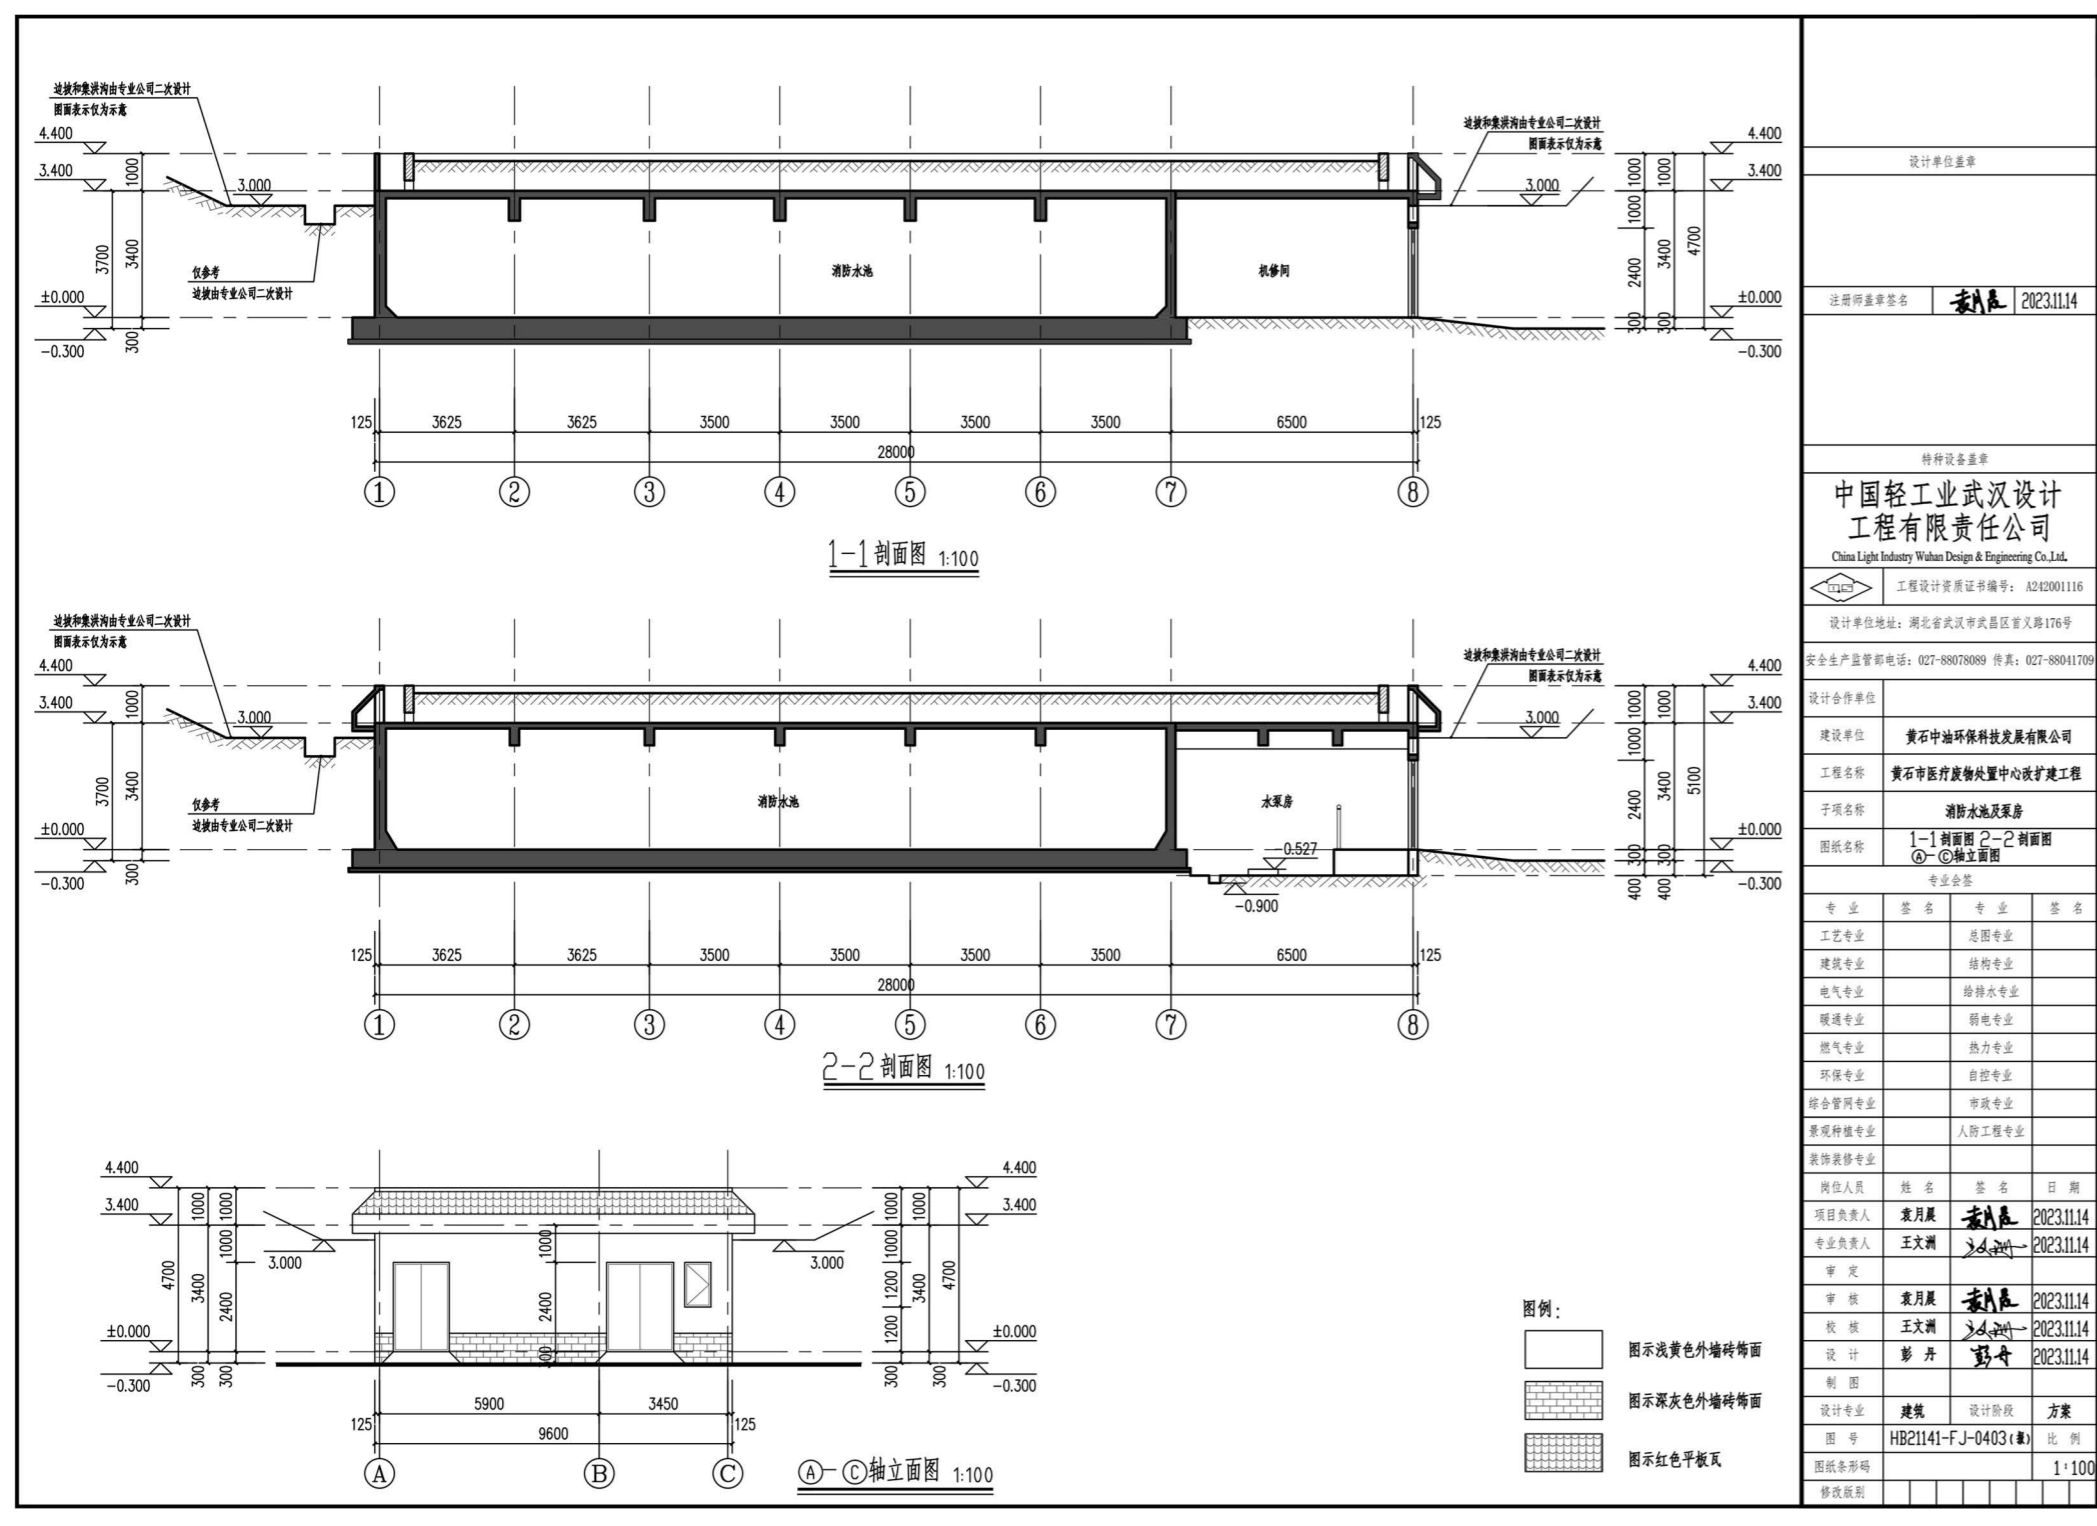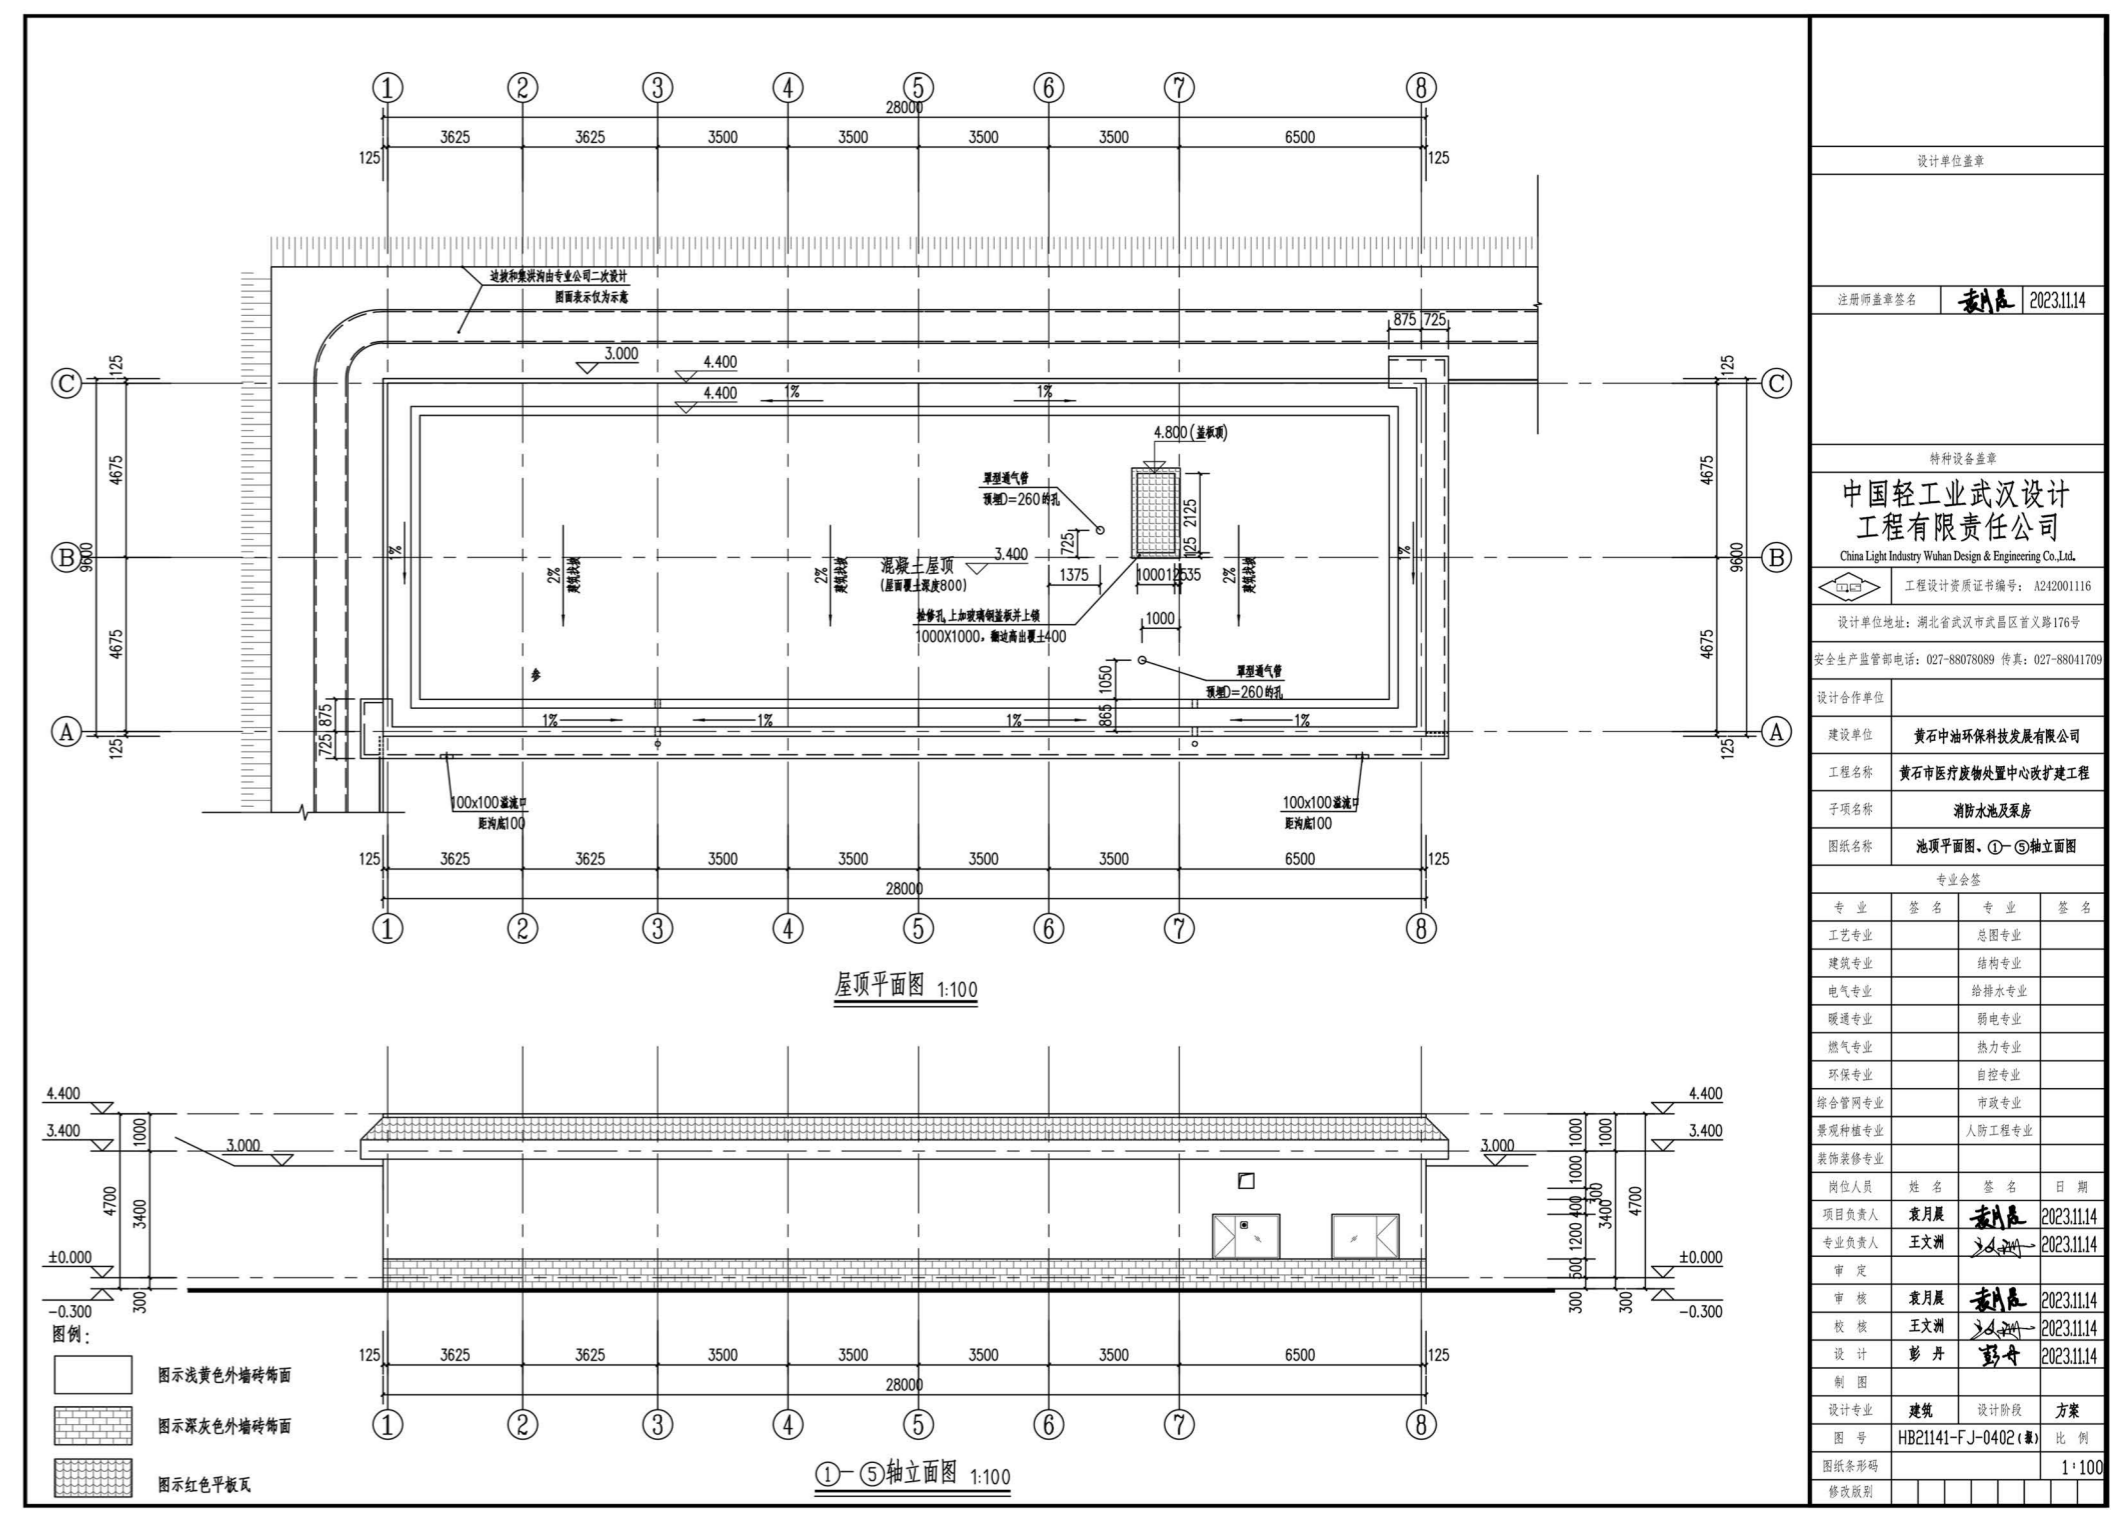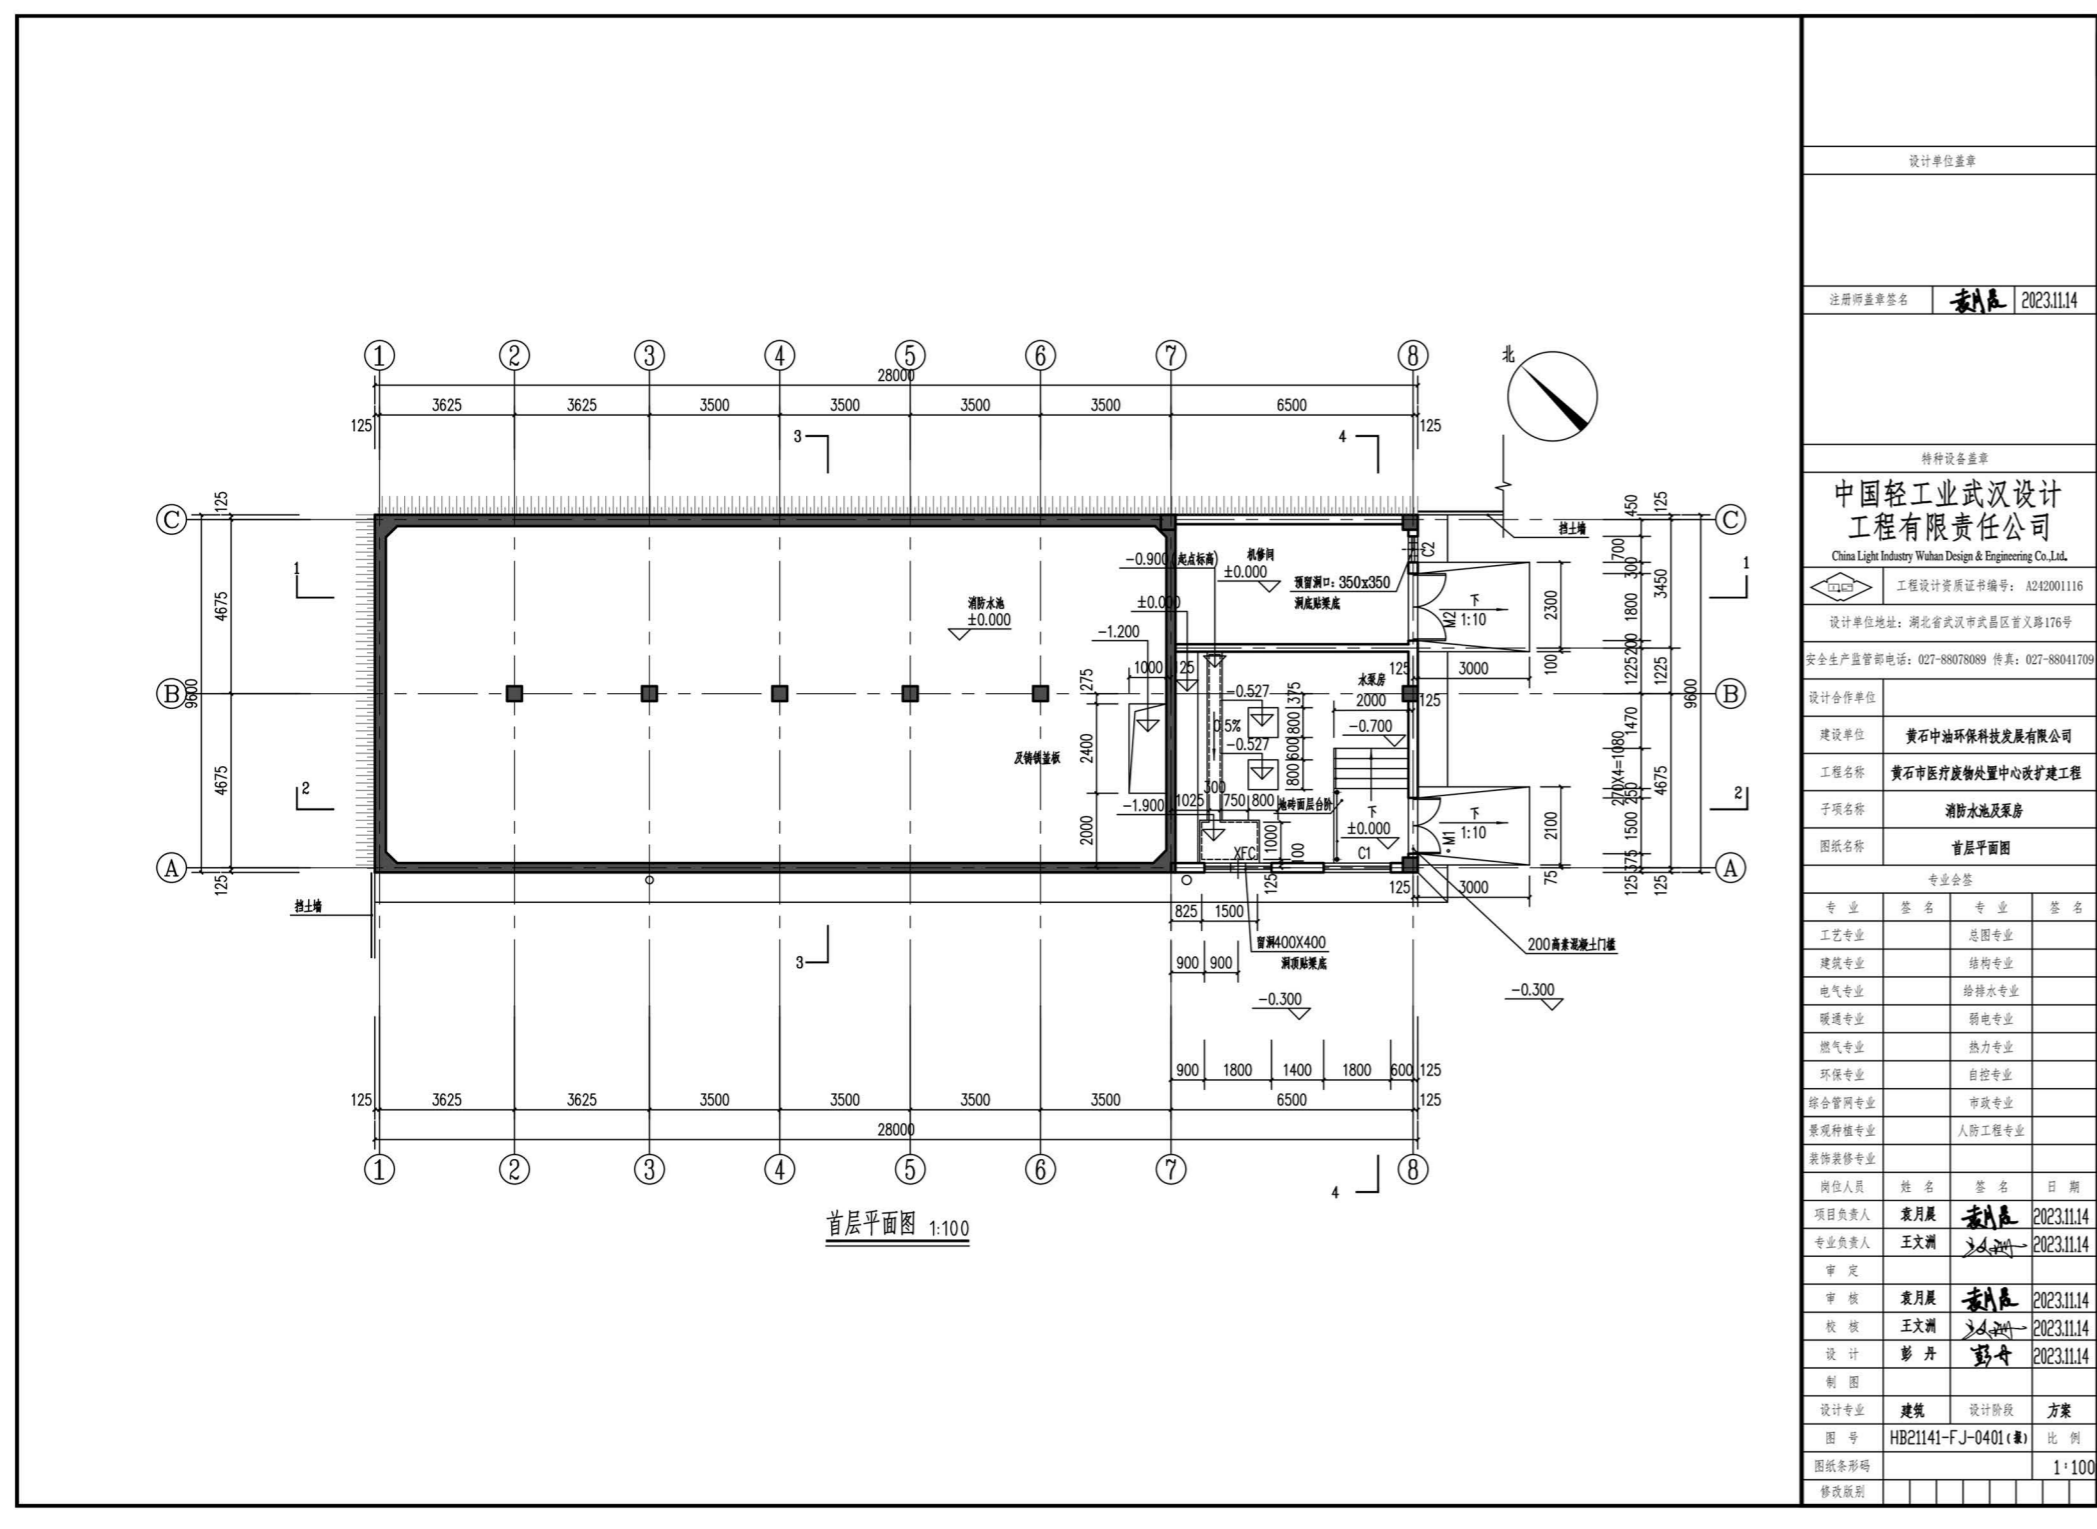

## 八、事故池及雨水收集池建筑图

