

湖北师范大学学生公寓工程建设项目规划及建筑设计方案批前公示

湖北师范大学申报的湖北师范大学学生公寓工程建设项目规划与建筑设计方案，位于黄石港区湖滨大道与规划路交叉口以北，我局拟审批该项目规划与建筑设计方案，现将该方案予以公示。在公示期间，有关单位或个人对该设计方案有何意见或建议，可通过以下式反映。

公示日期: 2024年 11月15日 - 2024年 11月25日

公示反映方式:

1.网上公示:<http://zrzy.huangshi.gov.cn/>(黄石市自然资源和城乡建设局官网)

电子邮件:hszrzyhghj@163.com(黄石市自然资源和城乡建设局网上邮箱)

2.联系电话:0714-6285510黄石市自然资源和城乡建设局建设项目规划科

0714-6288803黄石市自然资源和规划局黄石港区分局

李先生

王先生

有效反馈意见需向公示联系方书面留下意见、真实姓名、联系方式和地址。本方案涉及的利害关系人依法享有听证权，如需要听证，应在本方案公示期内向审批机关提出书面申请。

黄石市自然资源和城乡建设局






2024年 11月13日

一、规划总平面图



湖北师范大学学生公寓工程建设项目规划及建筑设计方案批前公示

二、日照分析图

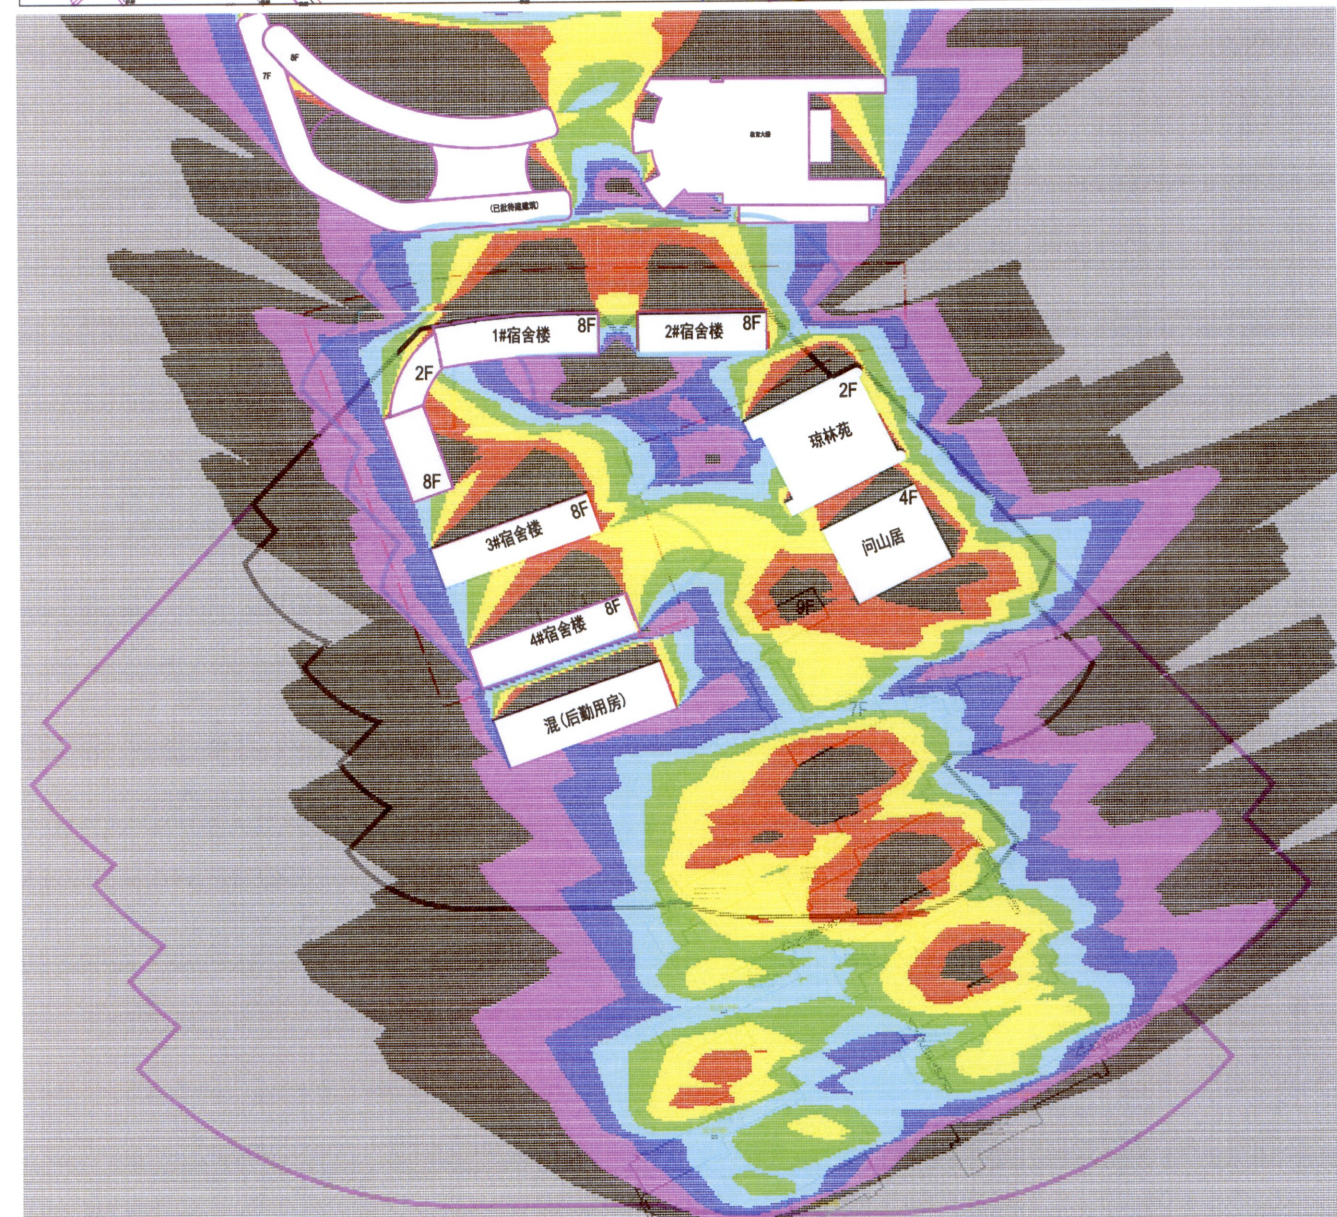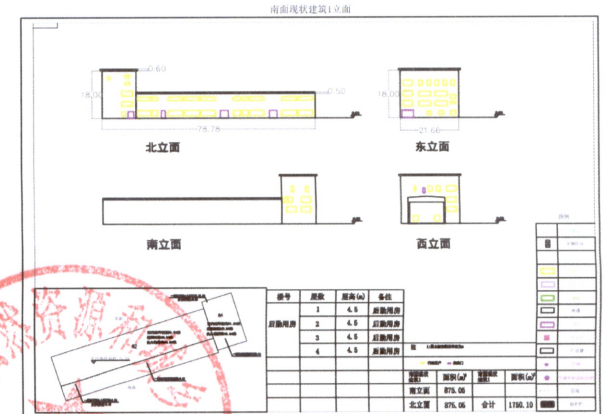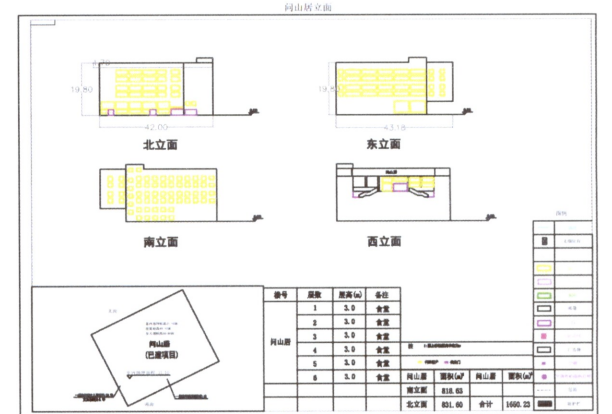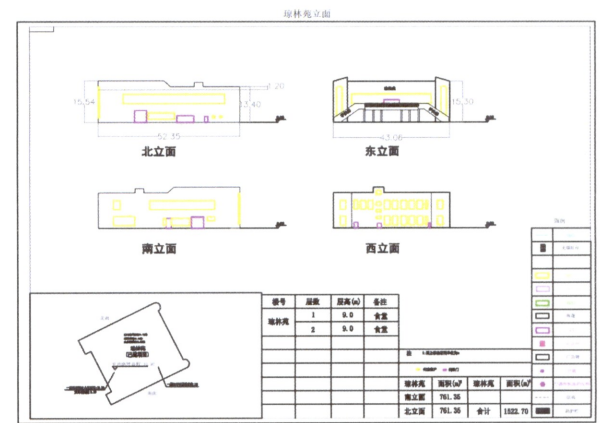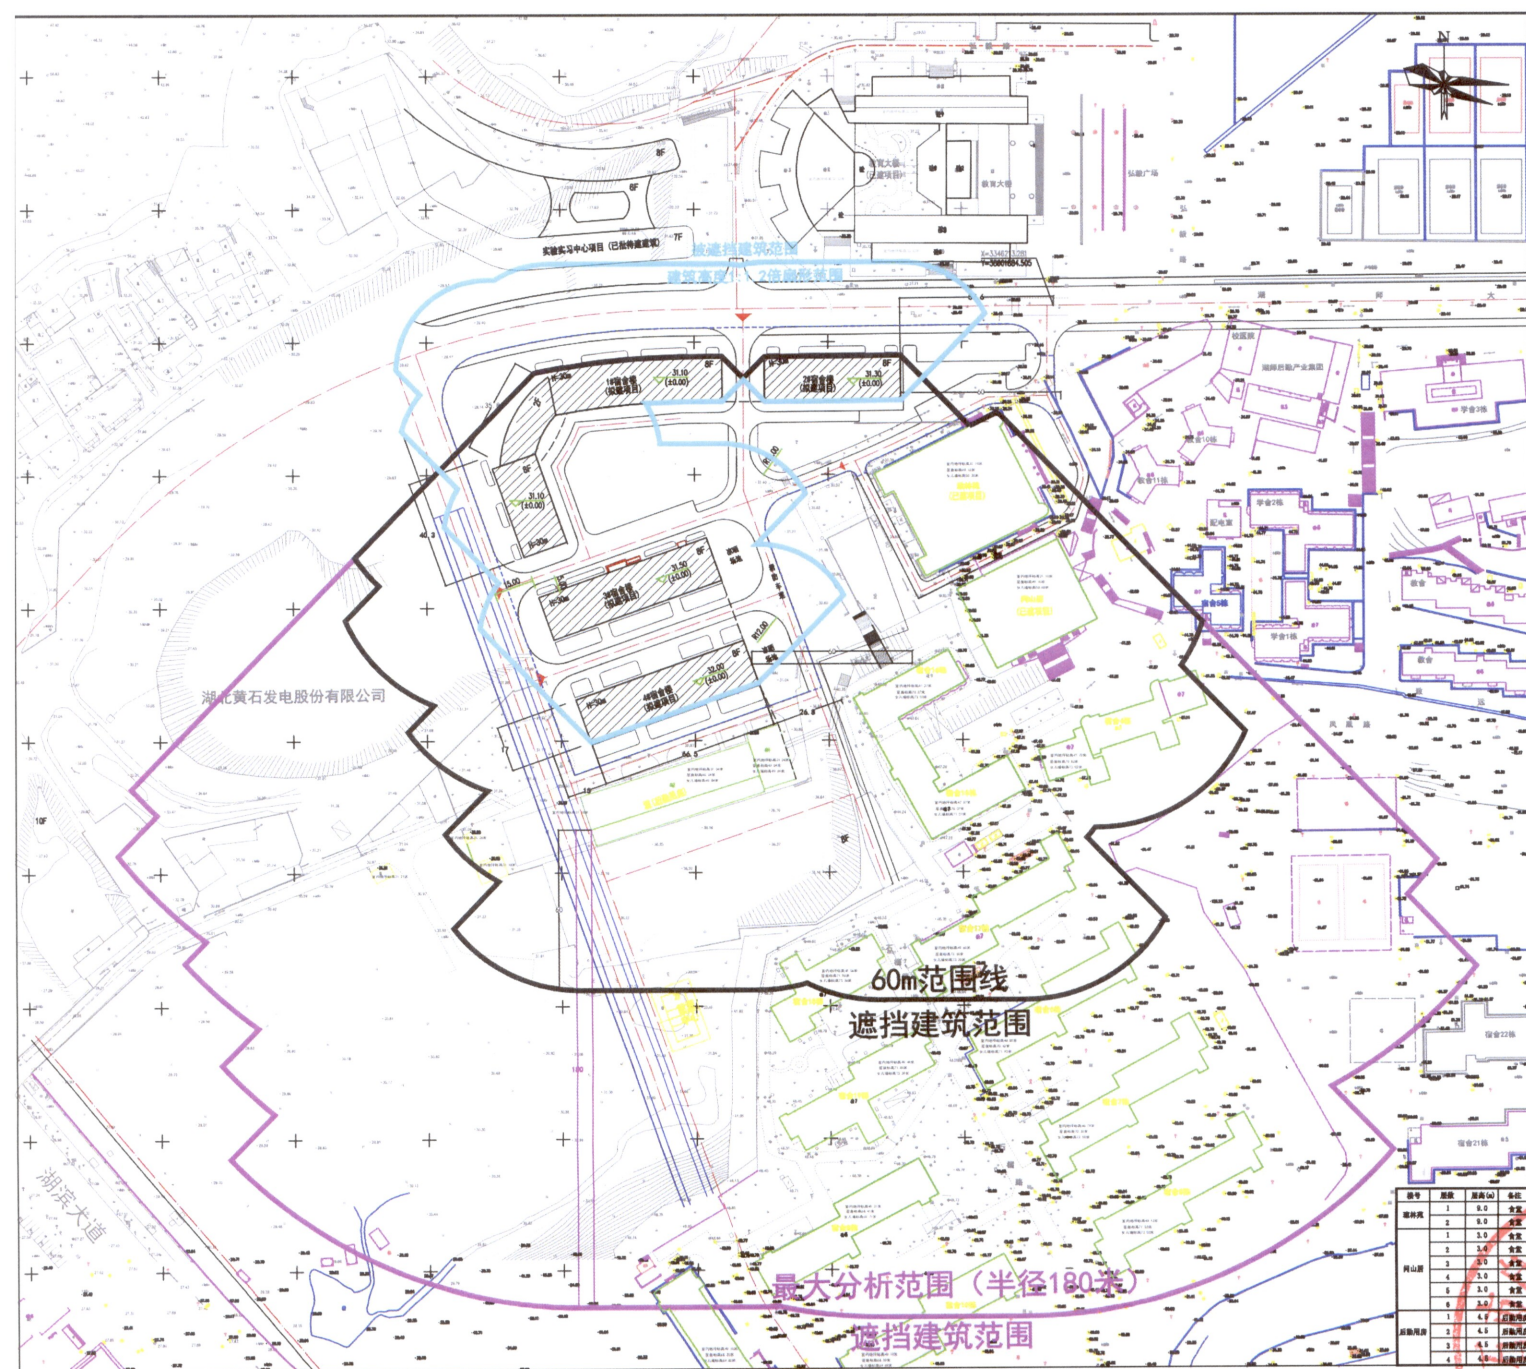

结论

- (1) 1、2、3、4#学生公寓建成后，对教育大楼、已批待建建筑实验实习中心项目北侧日照影响较小，北侧仍能达到4小时以上满窗日照；
- (2) 建成后，拟建建筑1、2、3、4#学生公寓大于50%的居住空间满足大寒日2小时的日照标准，满足国家相关日照规范要求。

湖北师范大学学生公寓工程建设项目规划及建筑设计方案批前公示

三、效果图



西侧鸟瞰



北侧透视



南侧鸟瞰



东西向校园主干道鸟瞰

湖北师范大学学生公寓工程建设项目规划及建筑设计方案批前公示

四、彩色立面

主要材质色号：米白色真石漆

N9

灰色铝合金格栅


N8.25



南侧整体彩色立面



东侧整体彩色立面

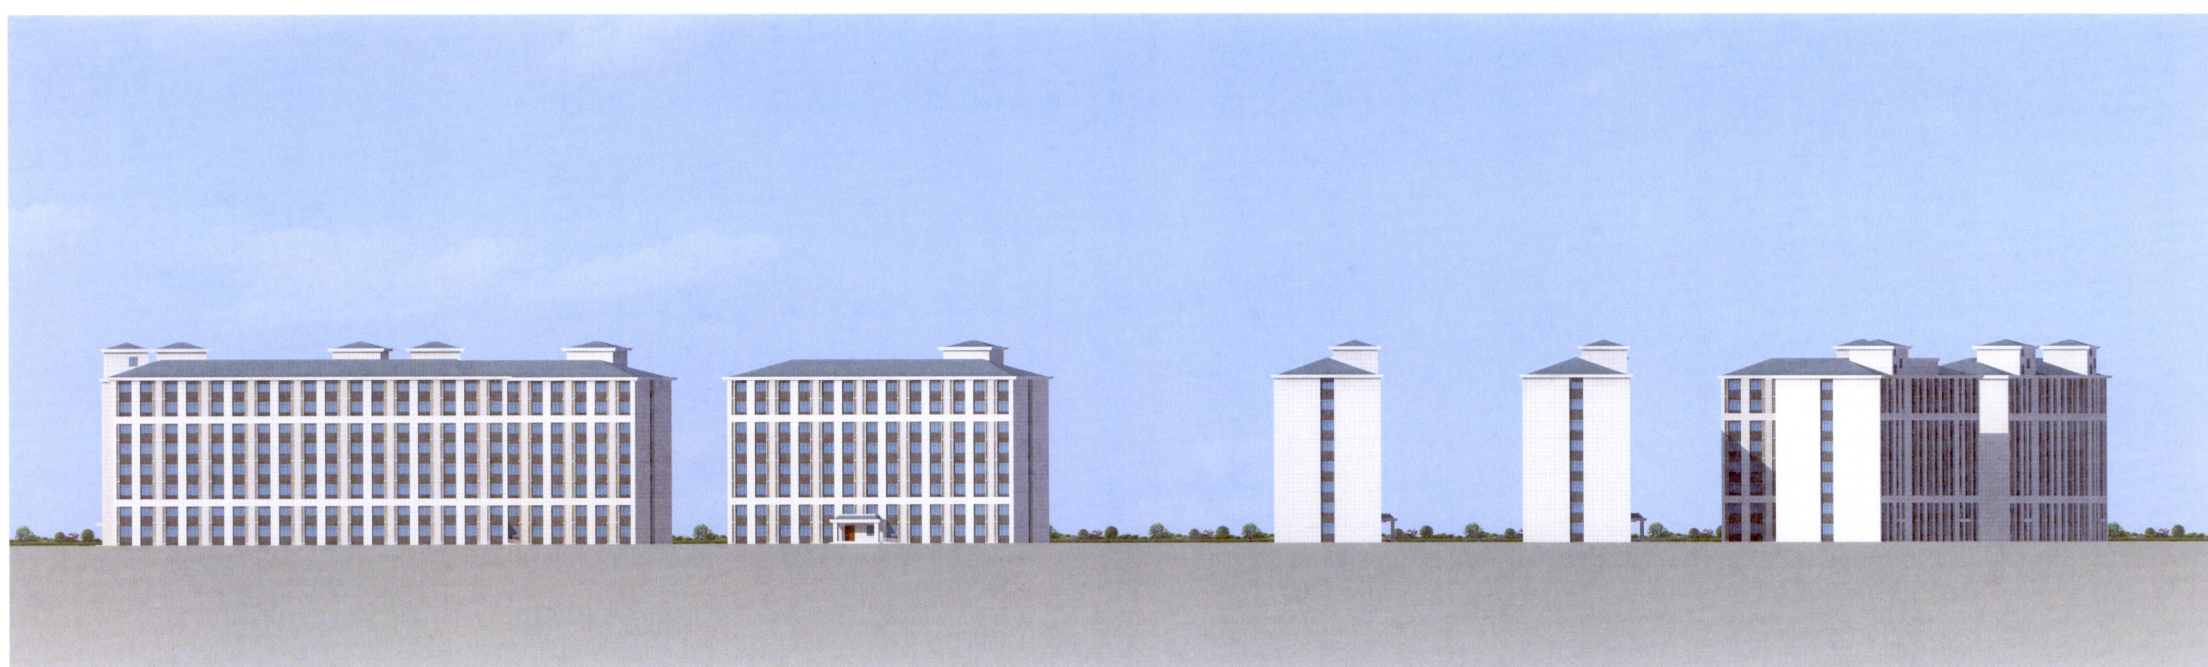

北侧整体彩色立面

西侧整体彩色立面