

黄石市病死猪无害化处理中心规划和建筑方案批前公示

黄石市病死猪无害化处理中心项目经黄石市众兴动物无害化处理有限公司申请，我局拟审批该项目规划和建筑设计方案。根据《中华人民共和国城乡规划法》《关于城乡规划公开公示的规定》（建规[2013]166号）等有关规定，现将该方案予以公示。

公示日期：2025年12月15日--2025年12月23日(7个工作日)。

网站公示：<http://zrzy.huangshi.gov.cn/>(黄石市自然资源和城乡建设局官网)

公示期内，有关单位或个人如对公示内容有意见或建议，可通过以下方式反馈：

1.电子邮件：hszrzyhghj@163.com(黄石市自然资源和城乡建设局网上邮箱)

2.联系电话：0714-6398067 黄石市自然资源和规划局开发区·铁山区分局 陈女士

0714-6398075 黄石市自然资源和规划局开发区·铁山区分局 王女士


反馈意见应提供书面材料，并留下真实姓名、联系方式和地址。涉及该项目的利害关系人，依法享有听证权，如需听证，应在公示期内向我局提出申请。

黄石市自然资源和城乡建设局

2025年12月12日

一、规划总平面图

总平面图

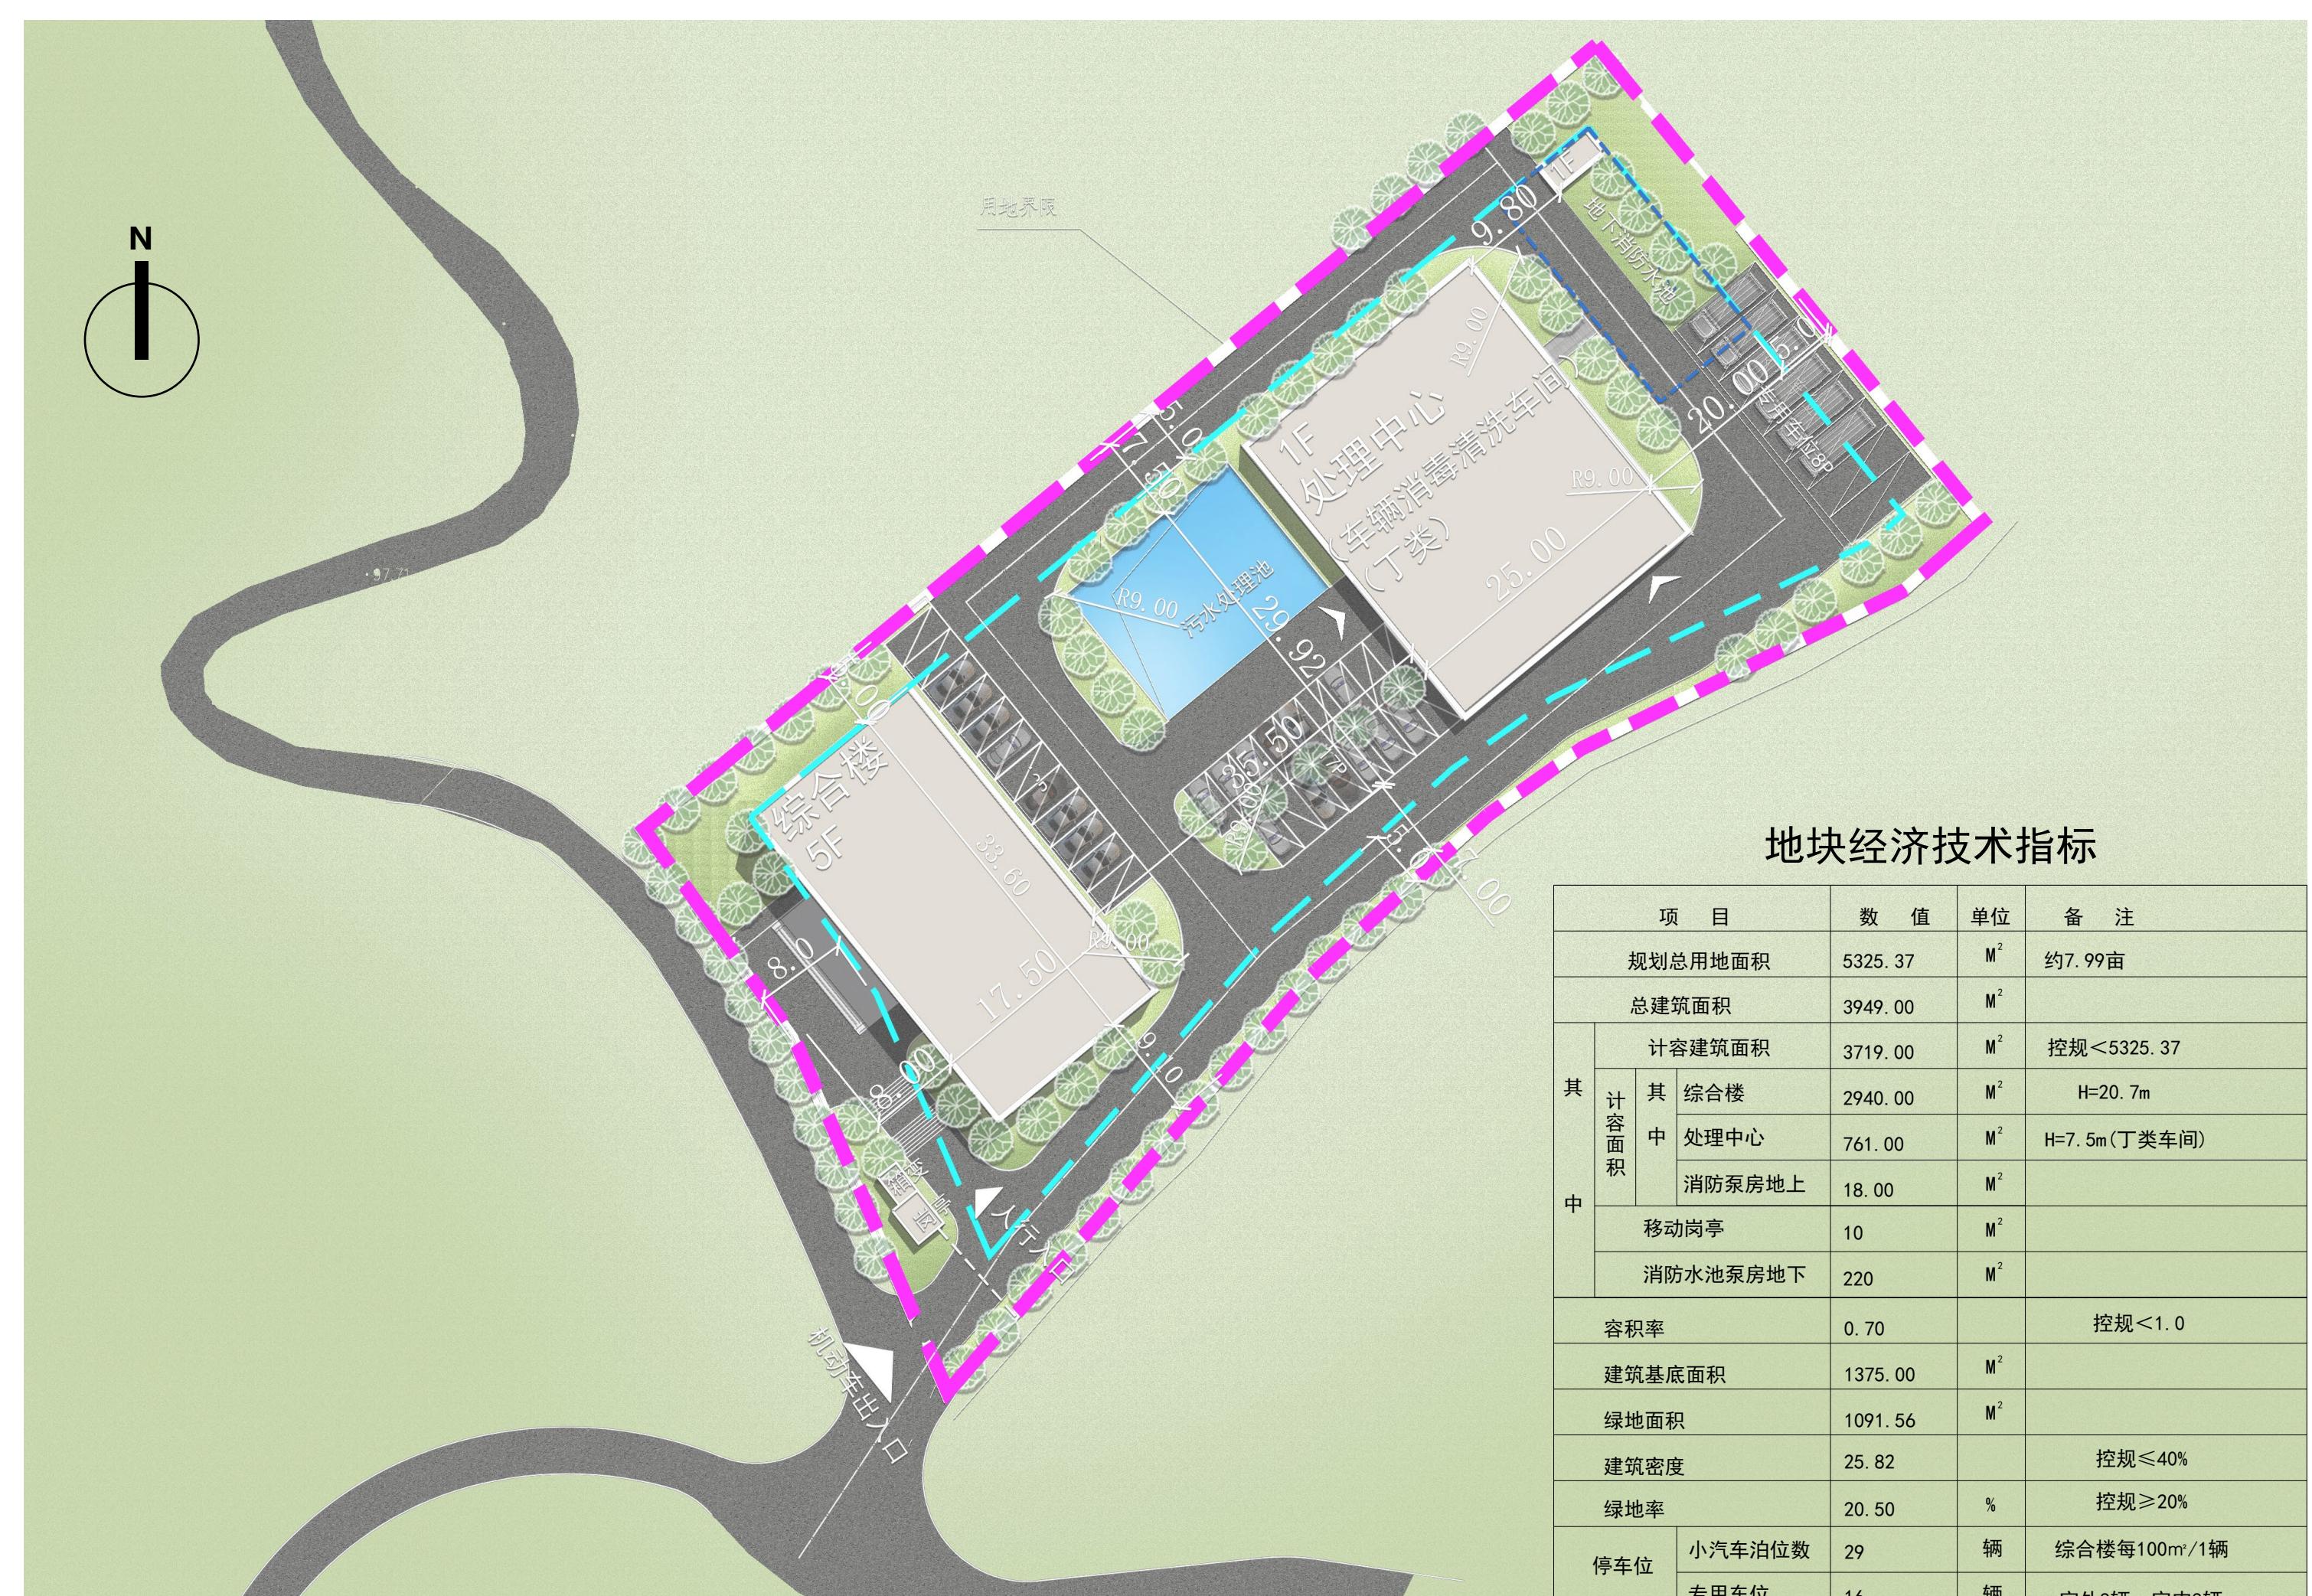

二、总体鸟瞰图

鸟瞰图一



三、主入口透视

鸟瞰图二




沿街透视




四、单体平立剖


综合楼一层平面图

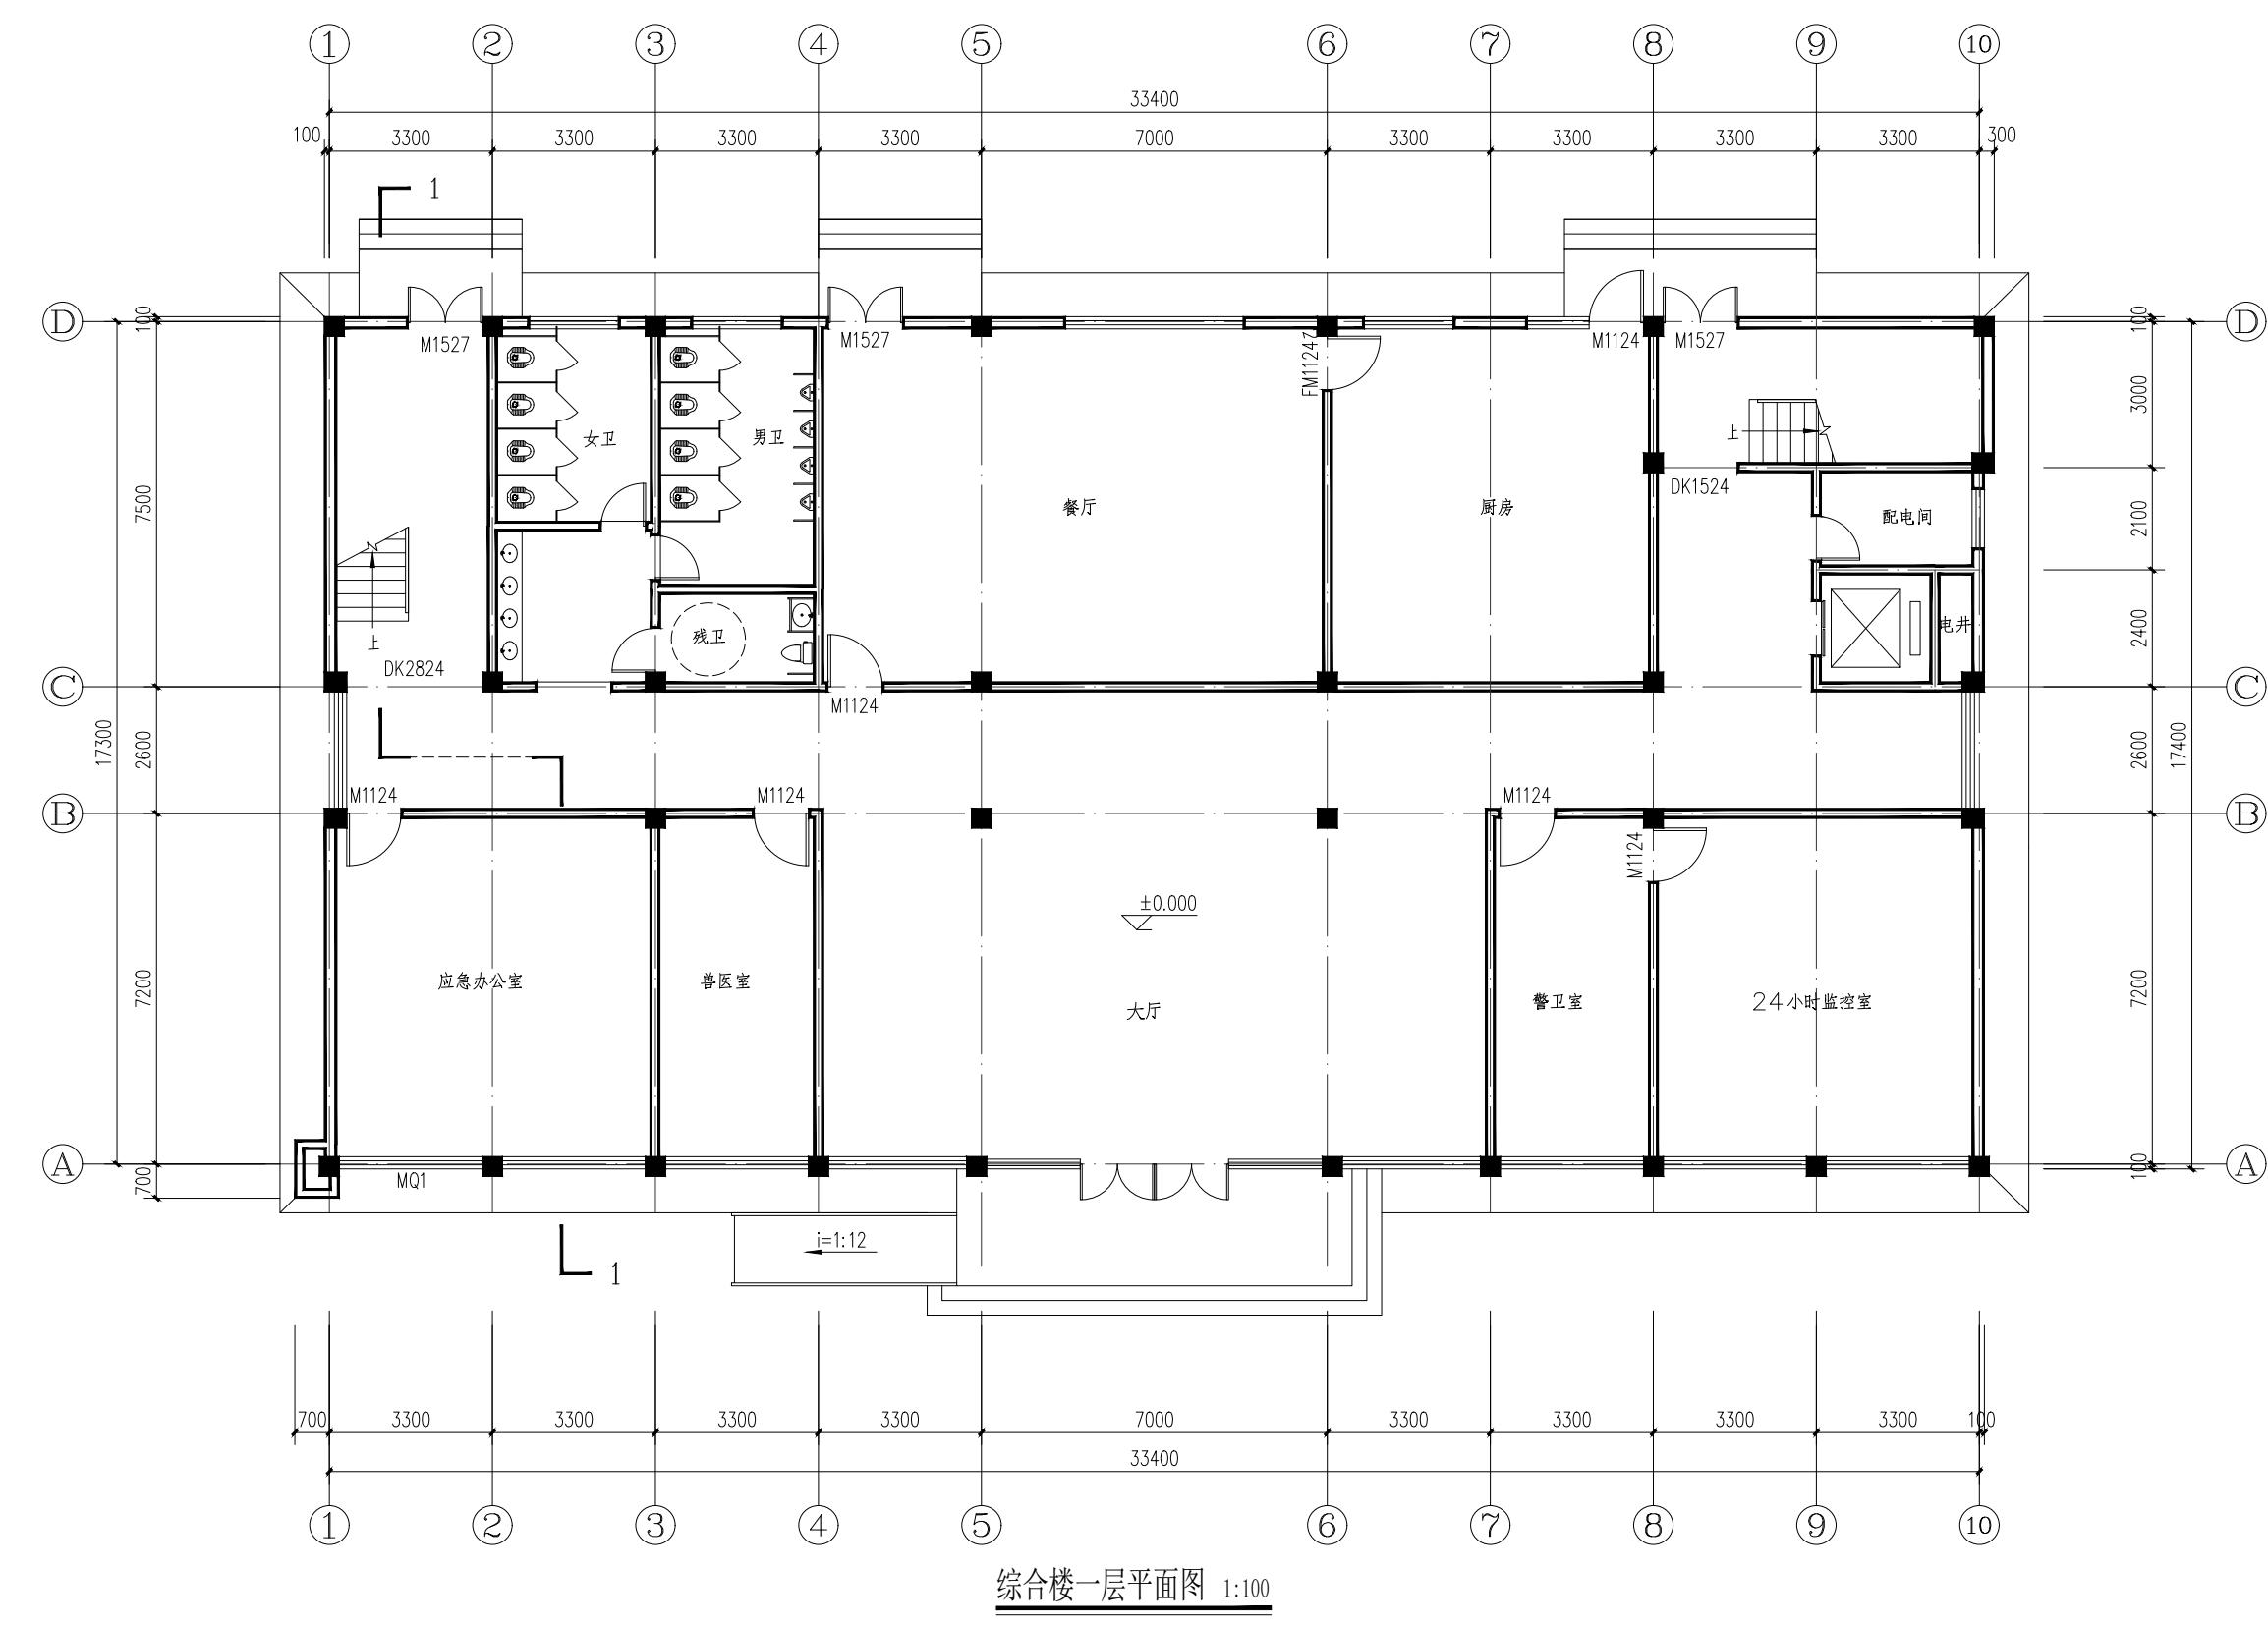


综合楼二层平面图

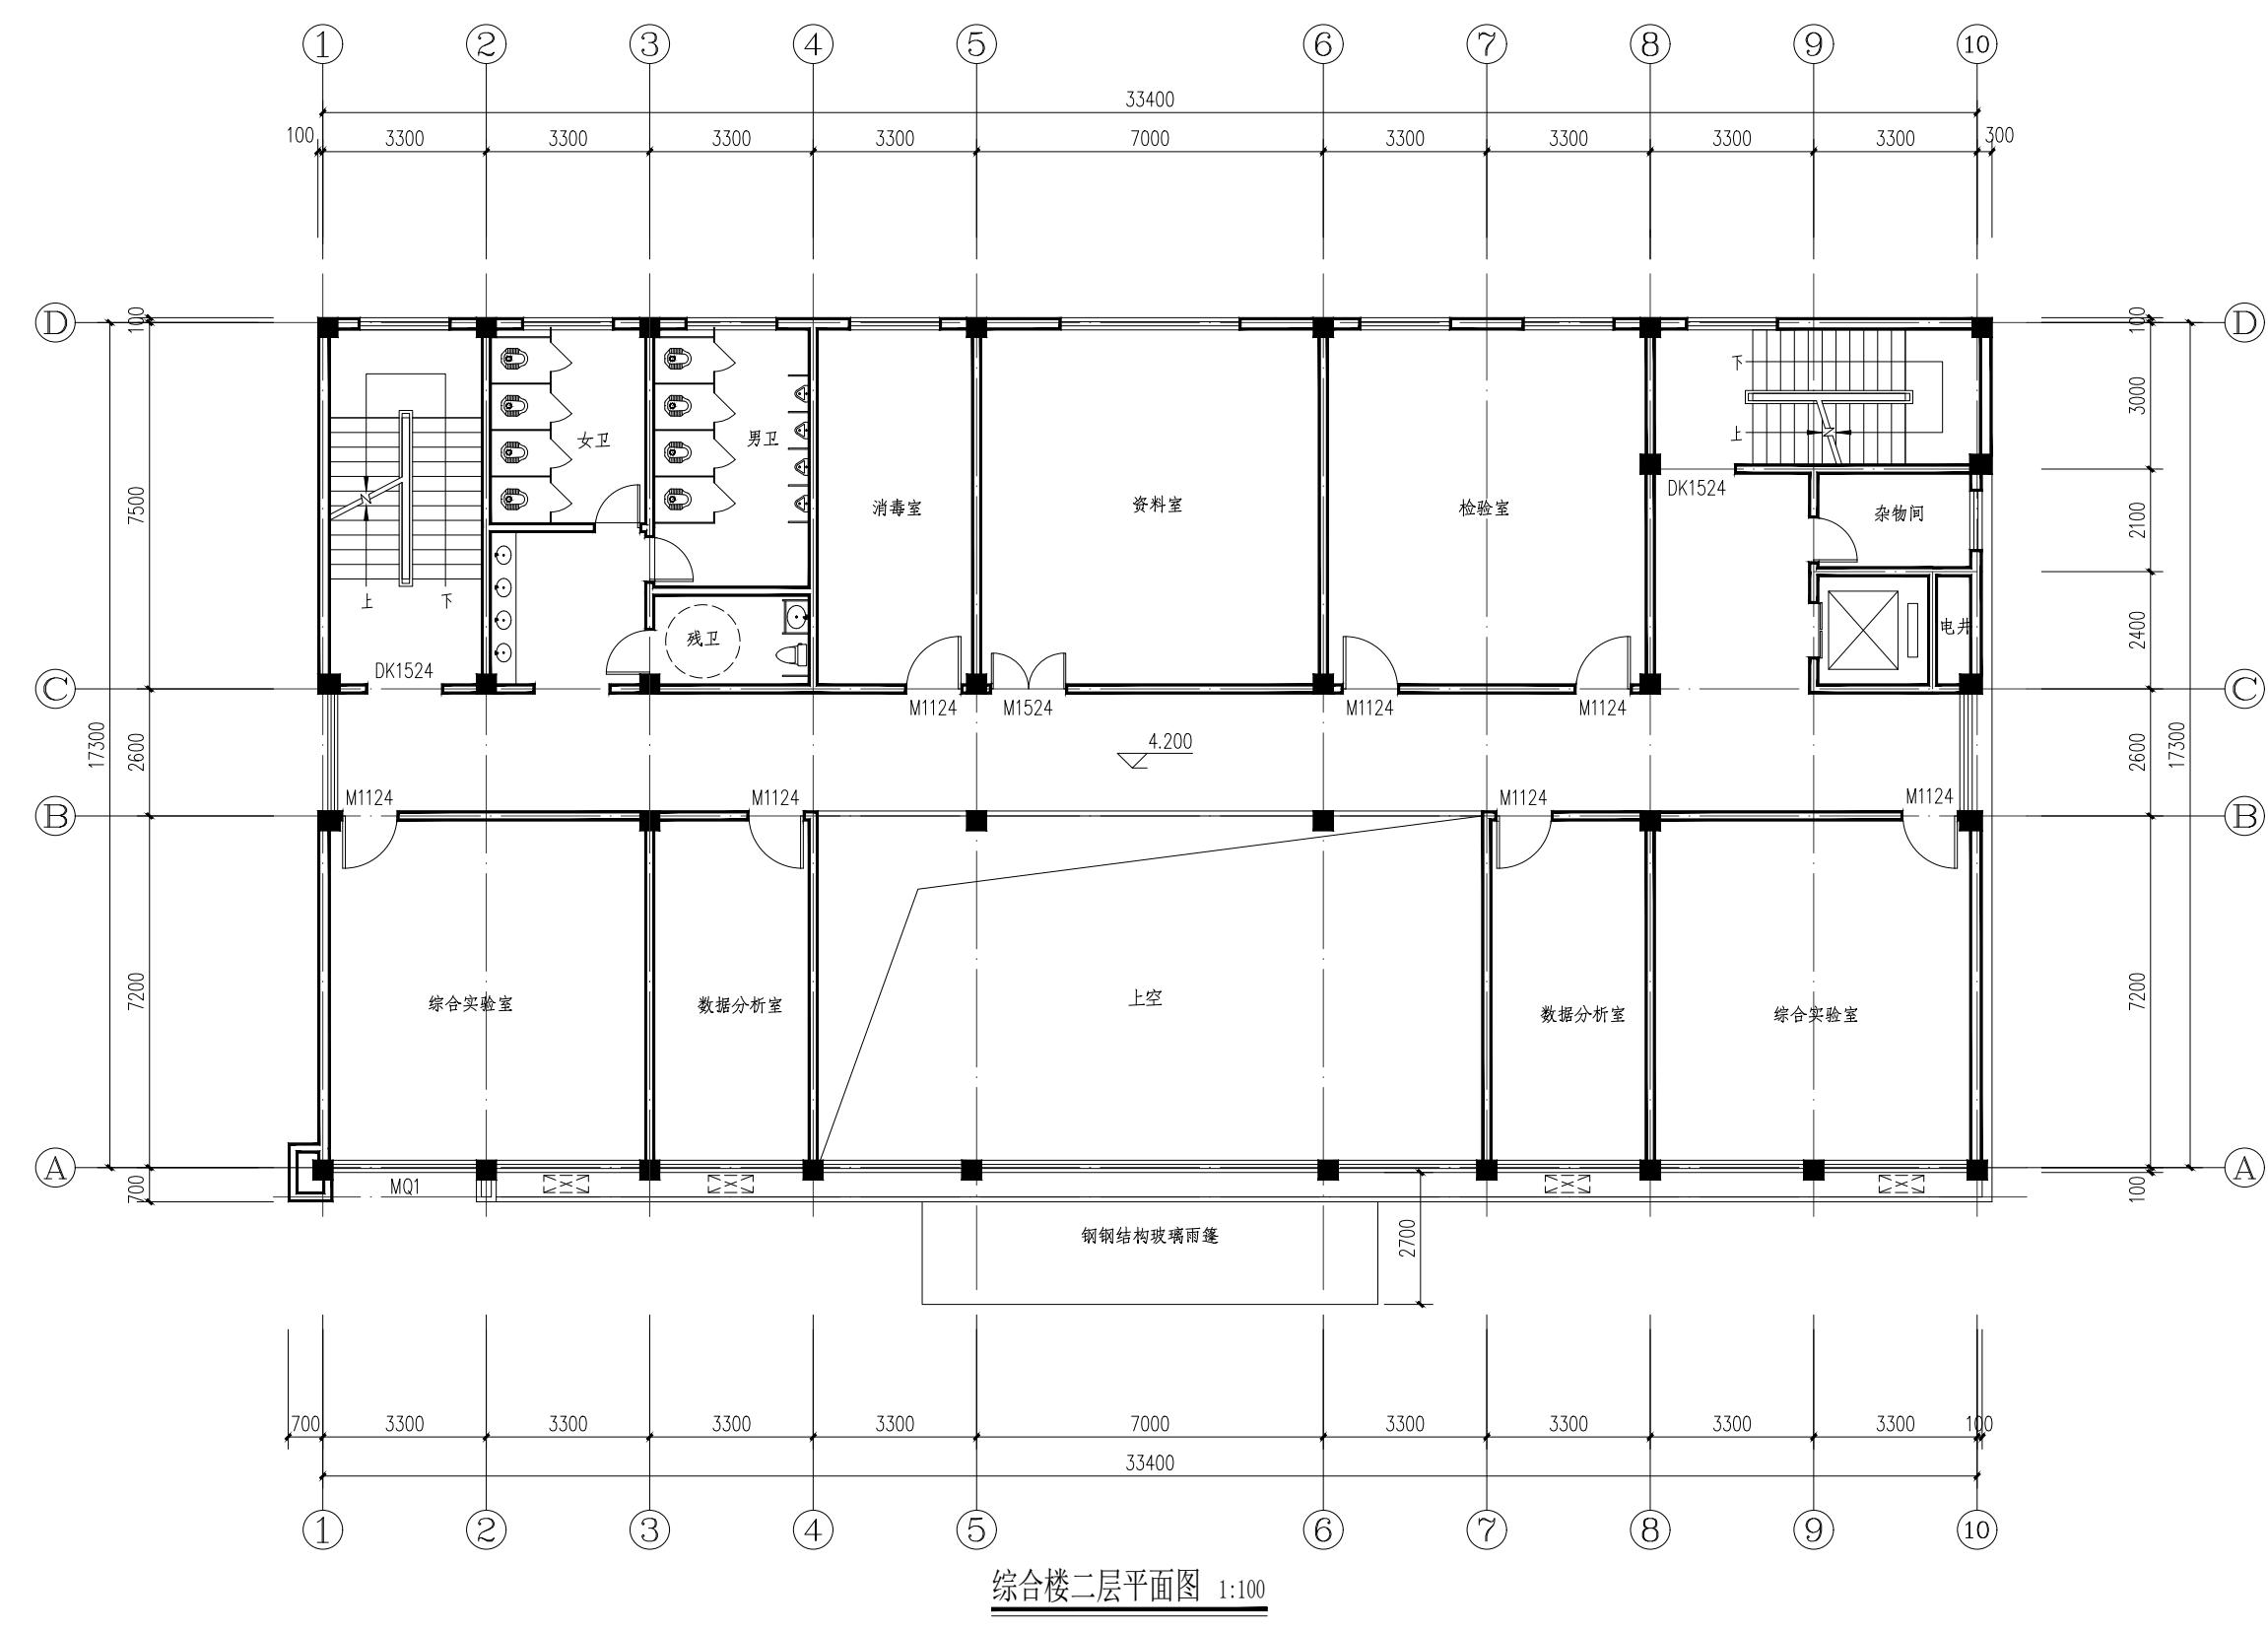


综合楼三层平面图

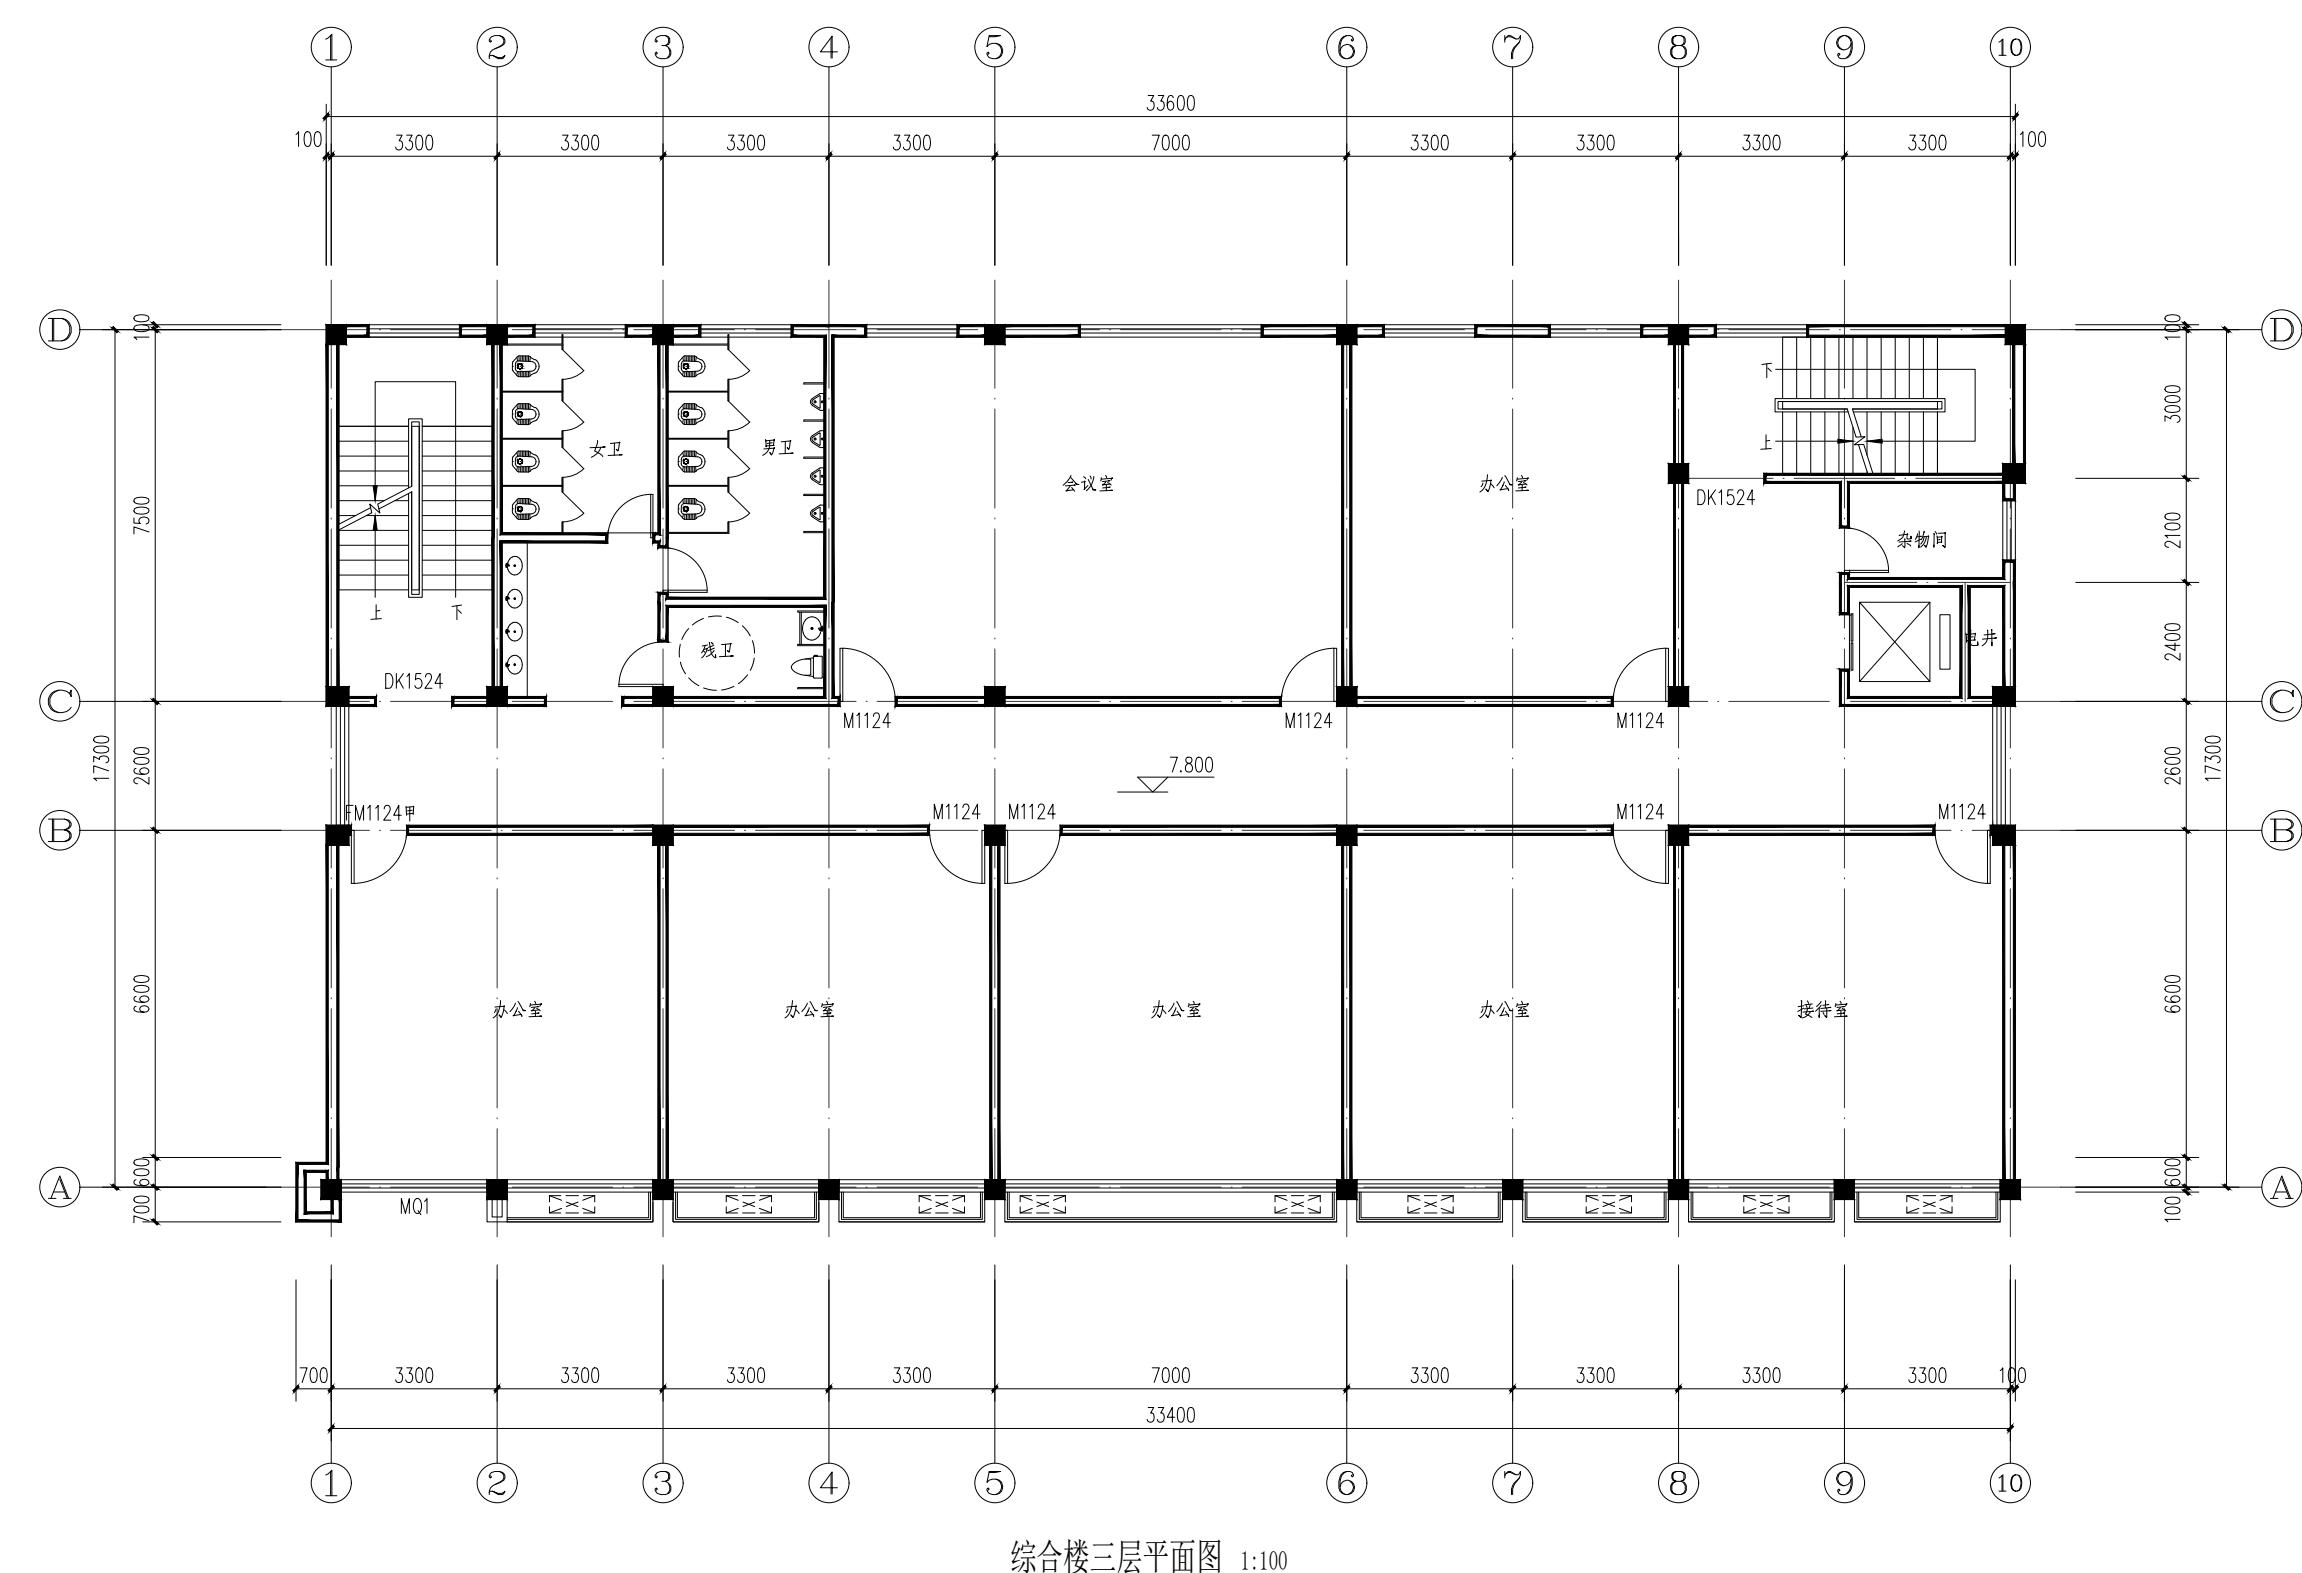


综合楼四层平面图

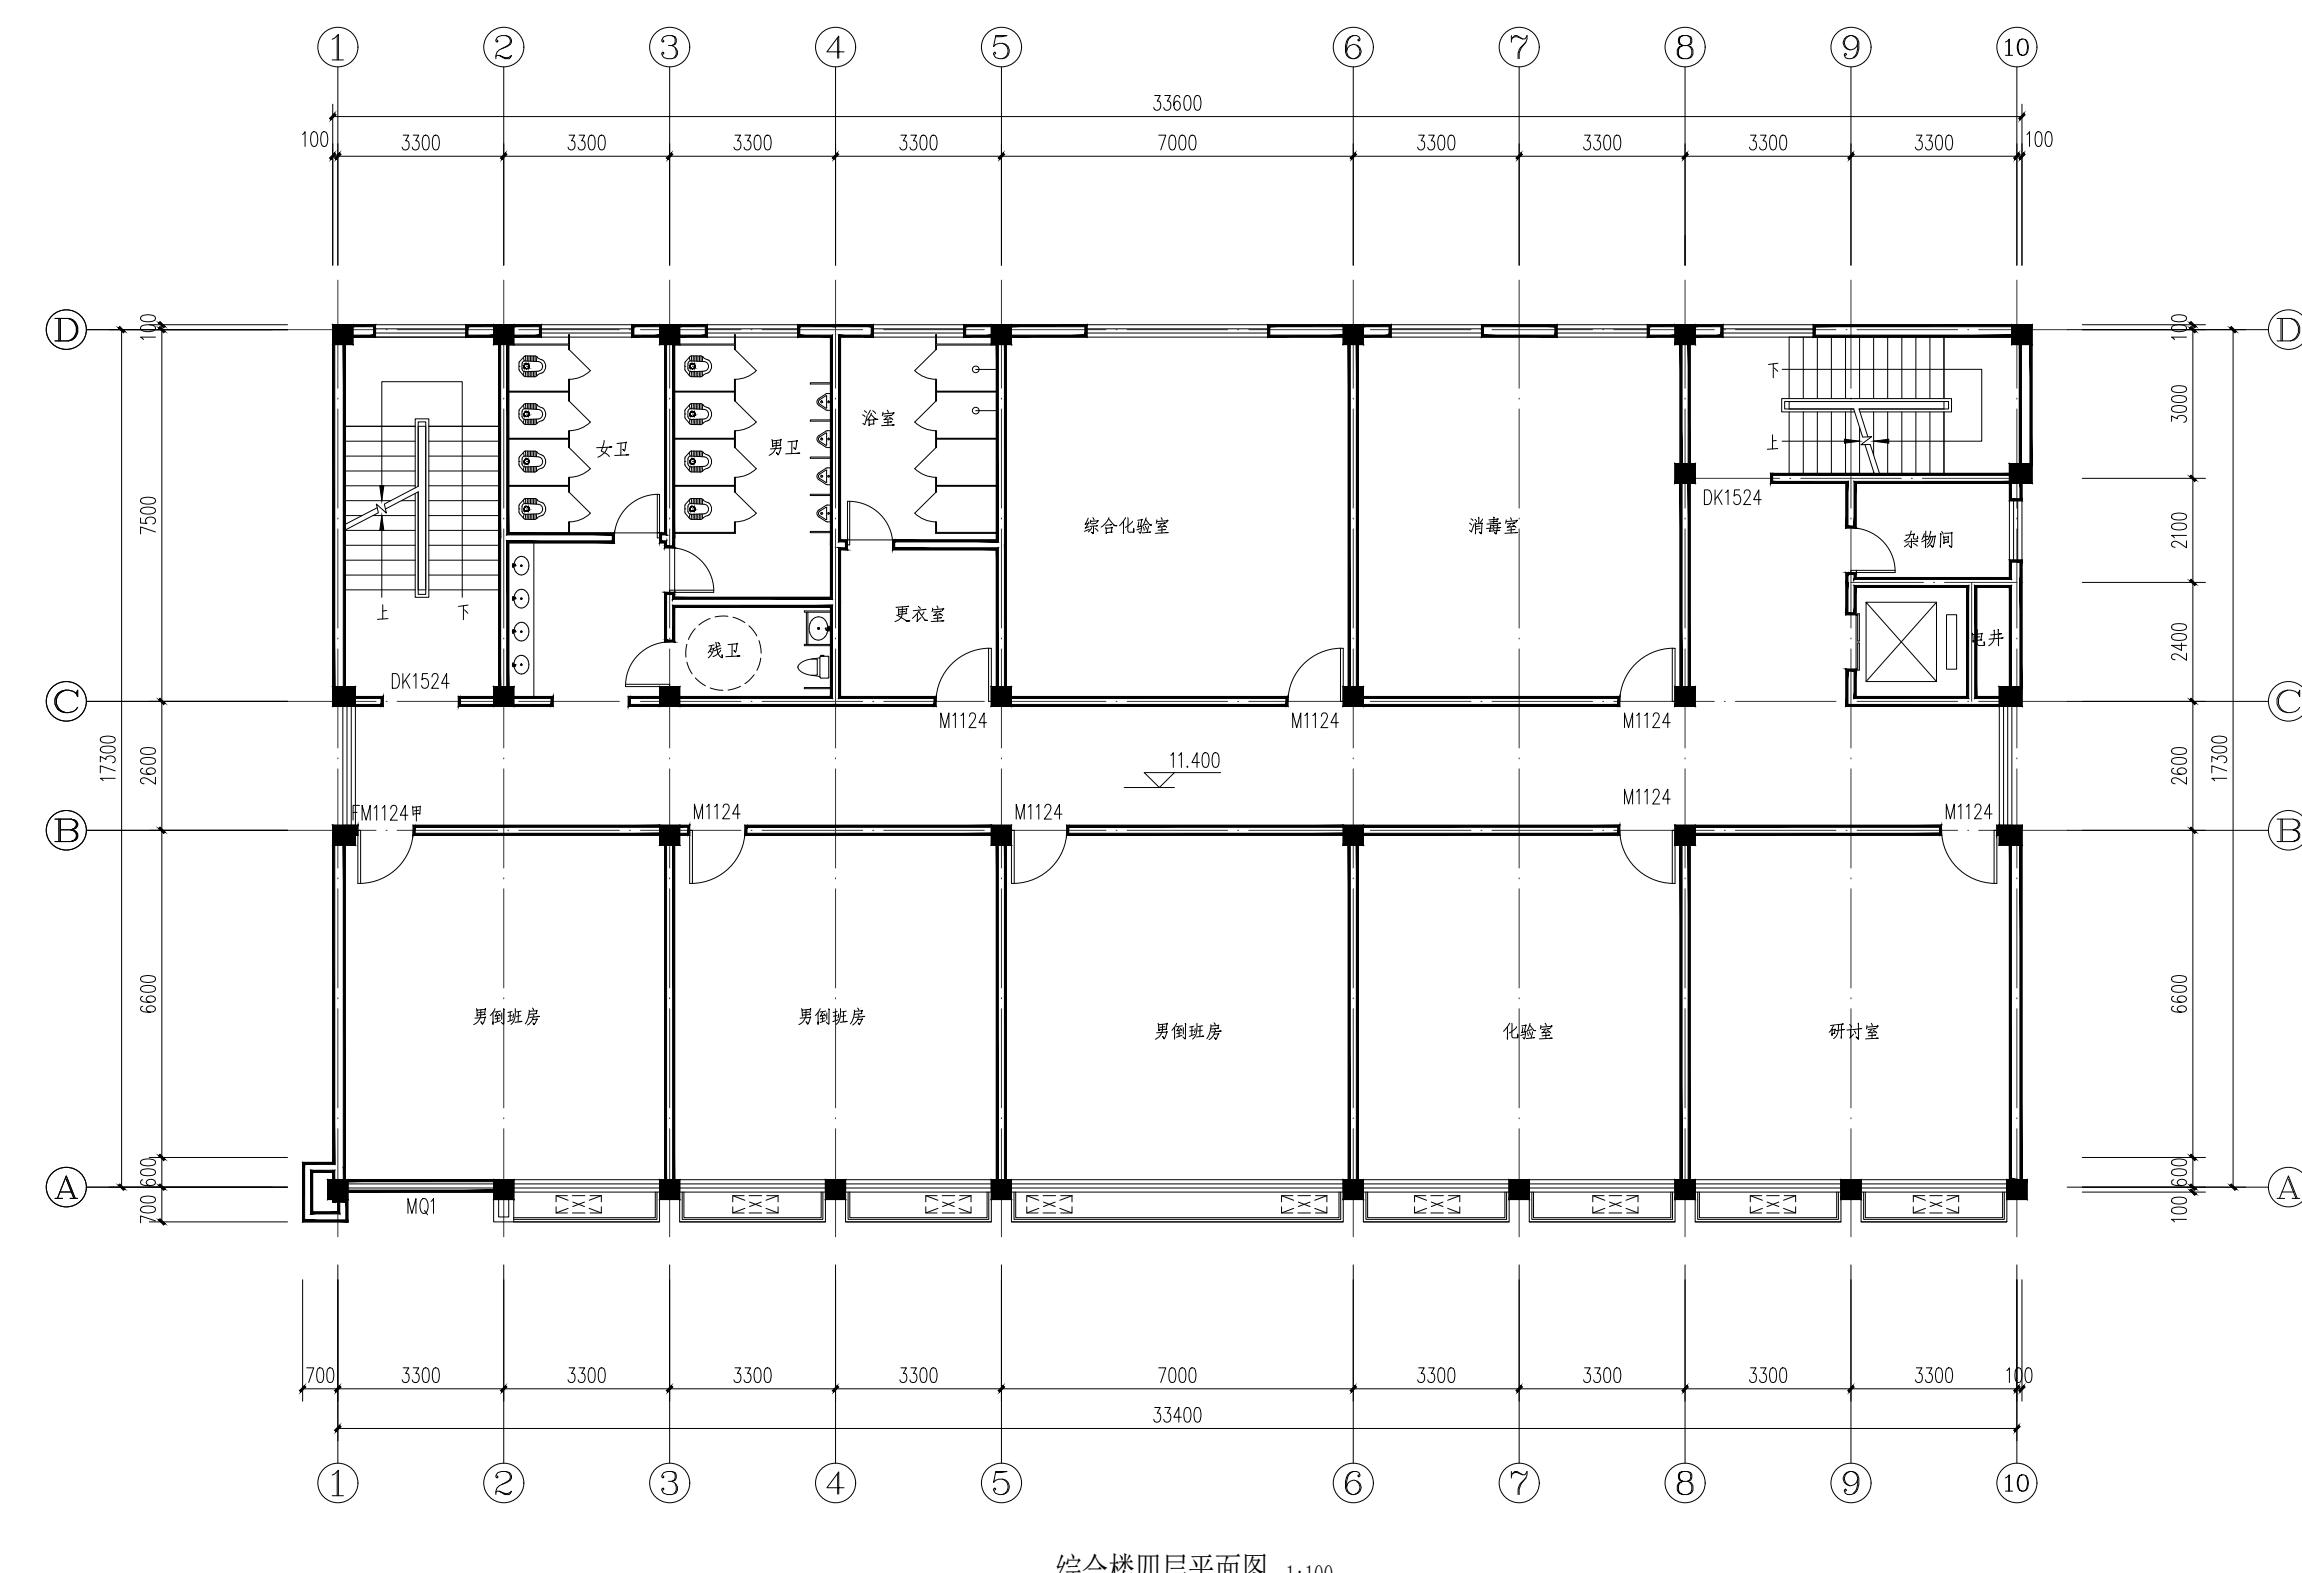


综合楼五层平面图

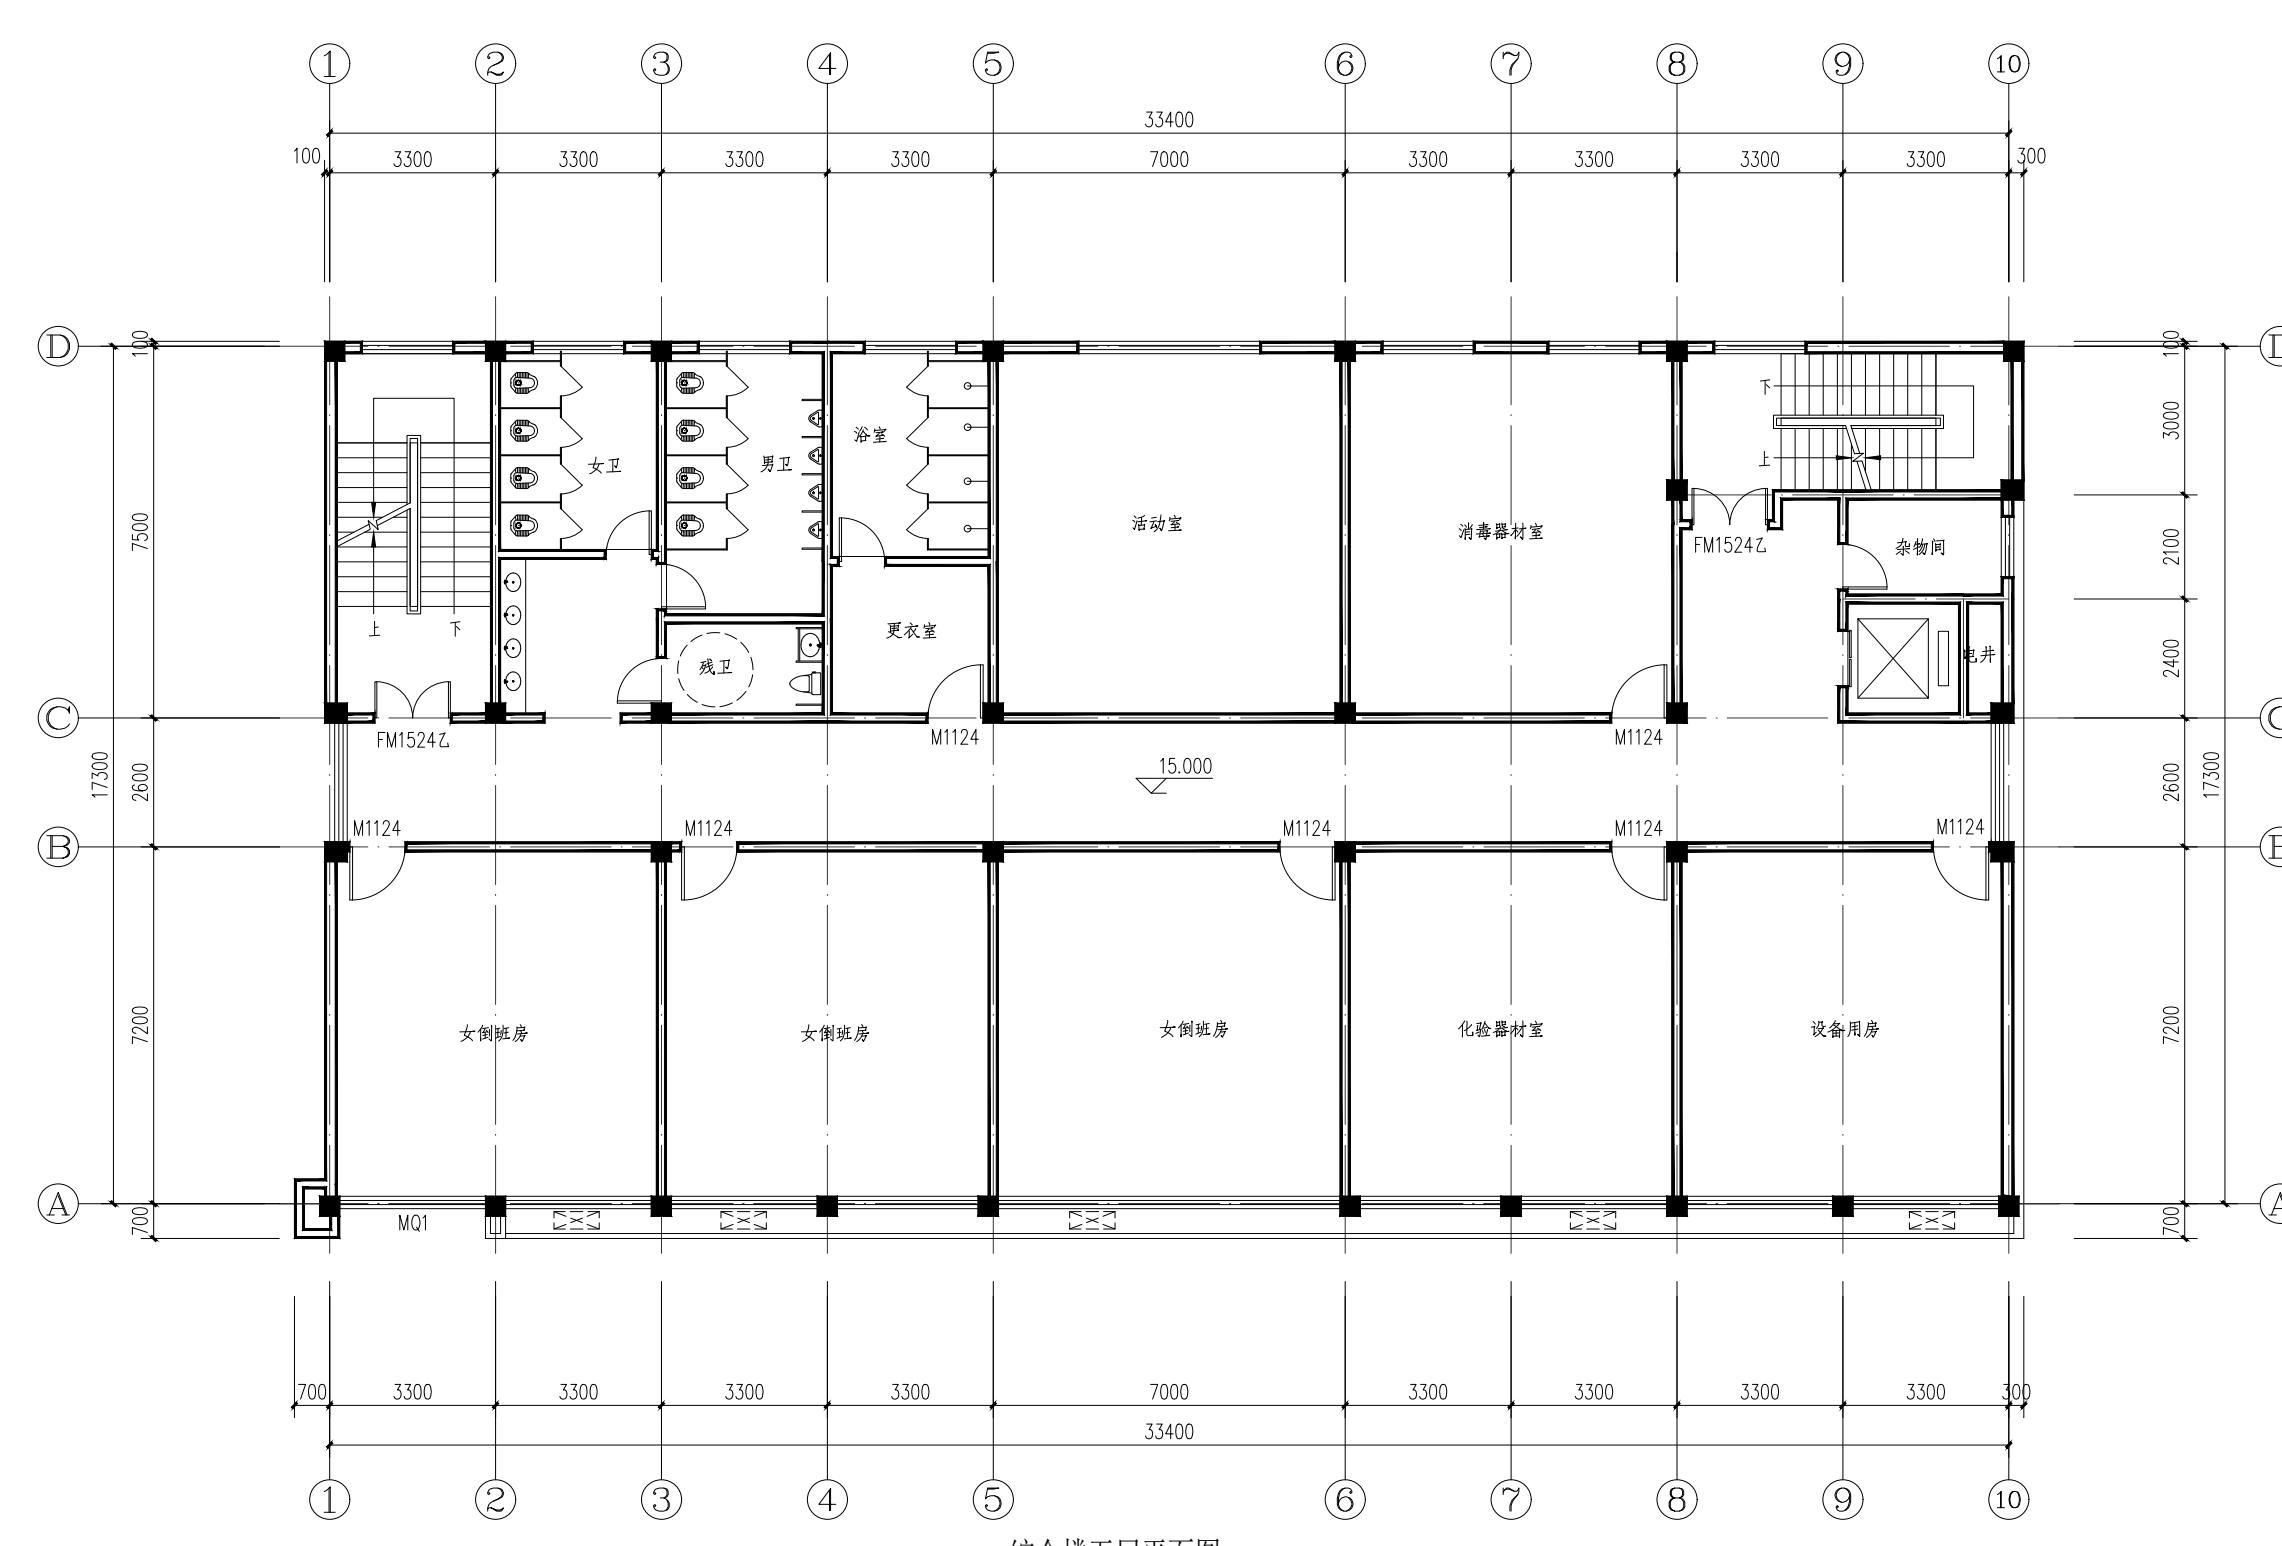

综合楼 1-1 剖面图

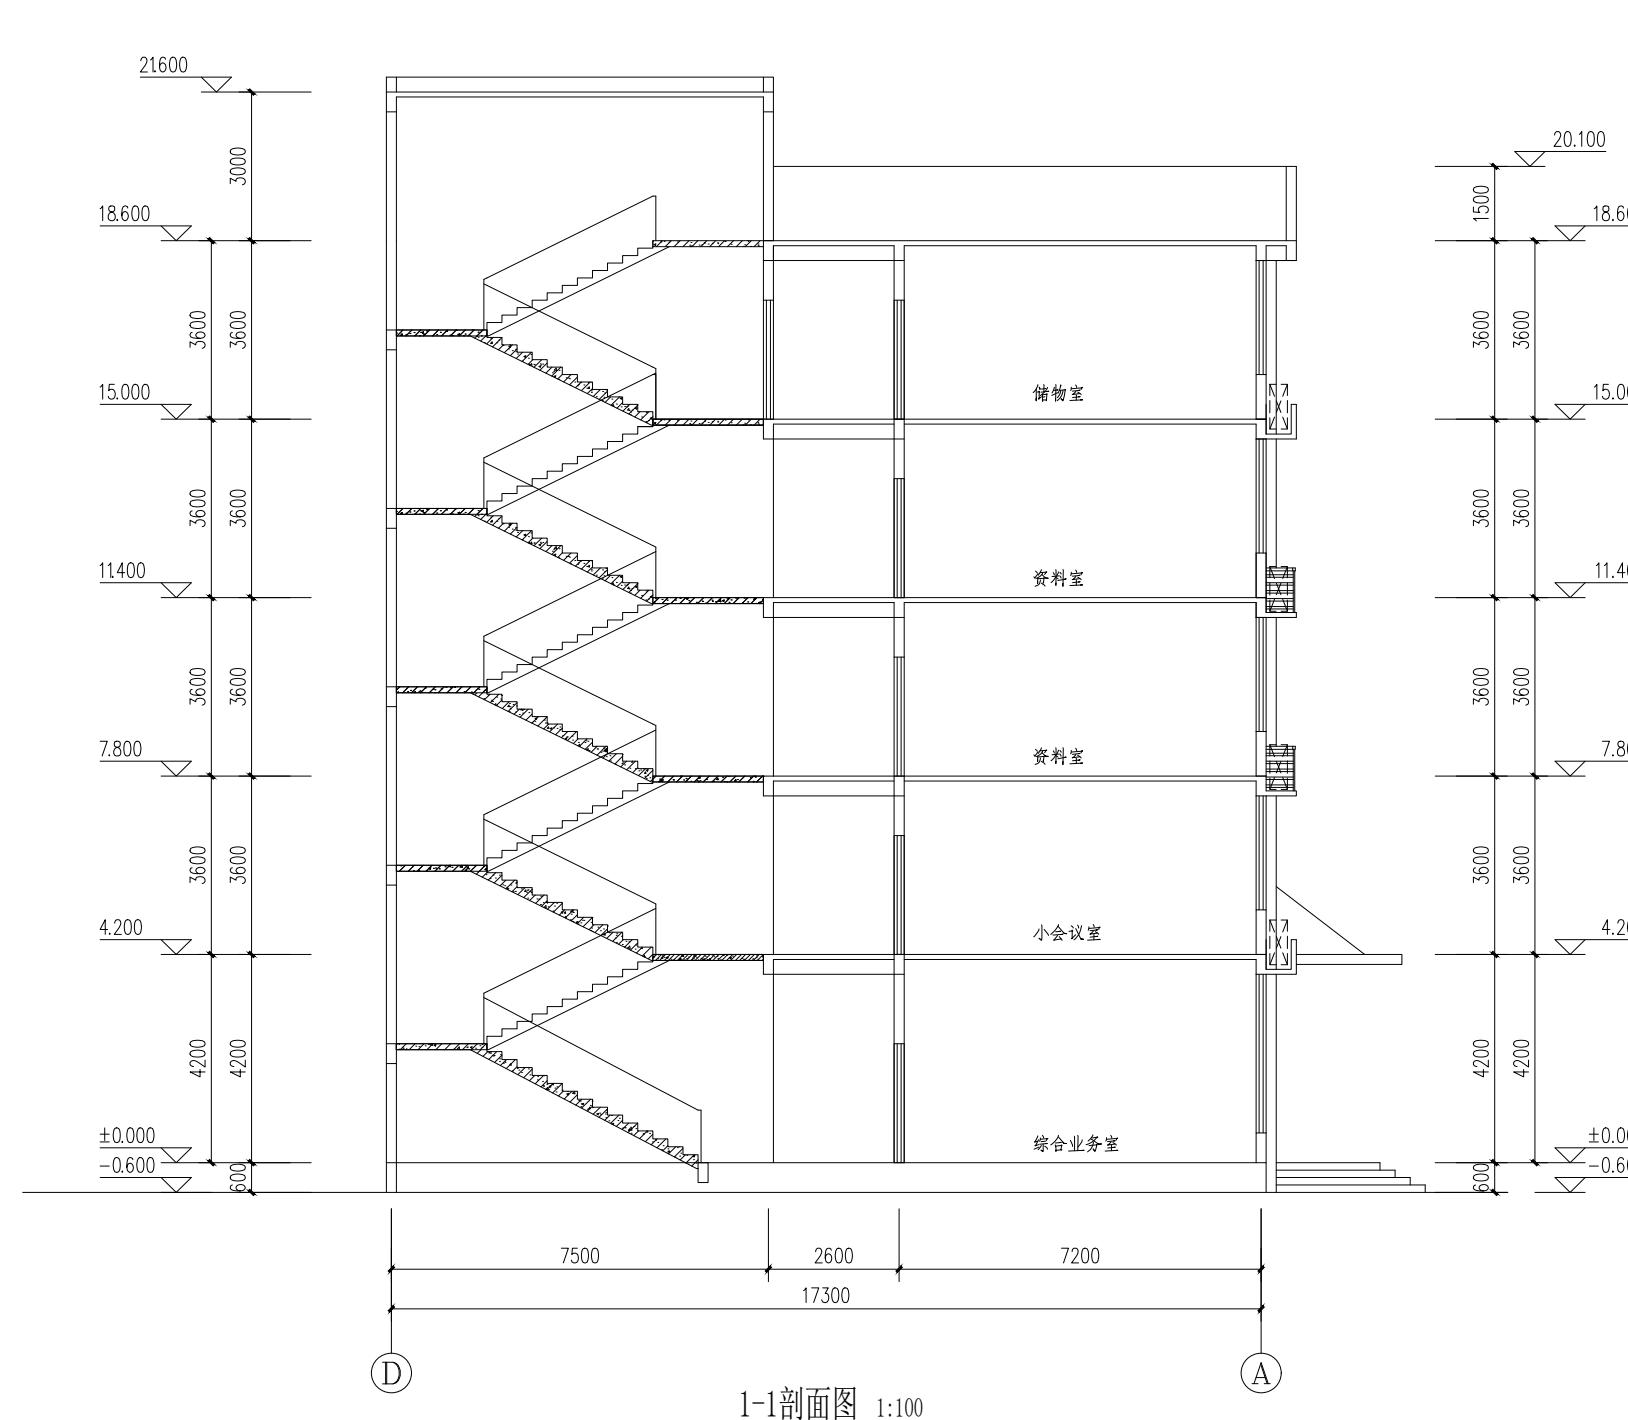

处理中心一层平面图

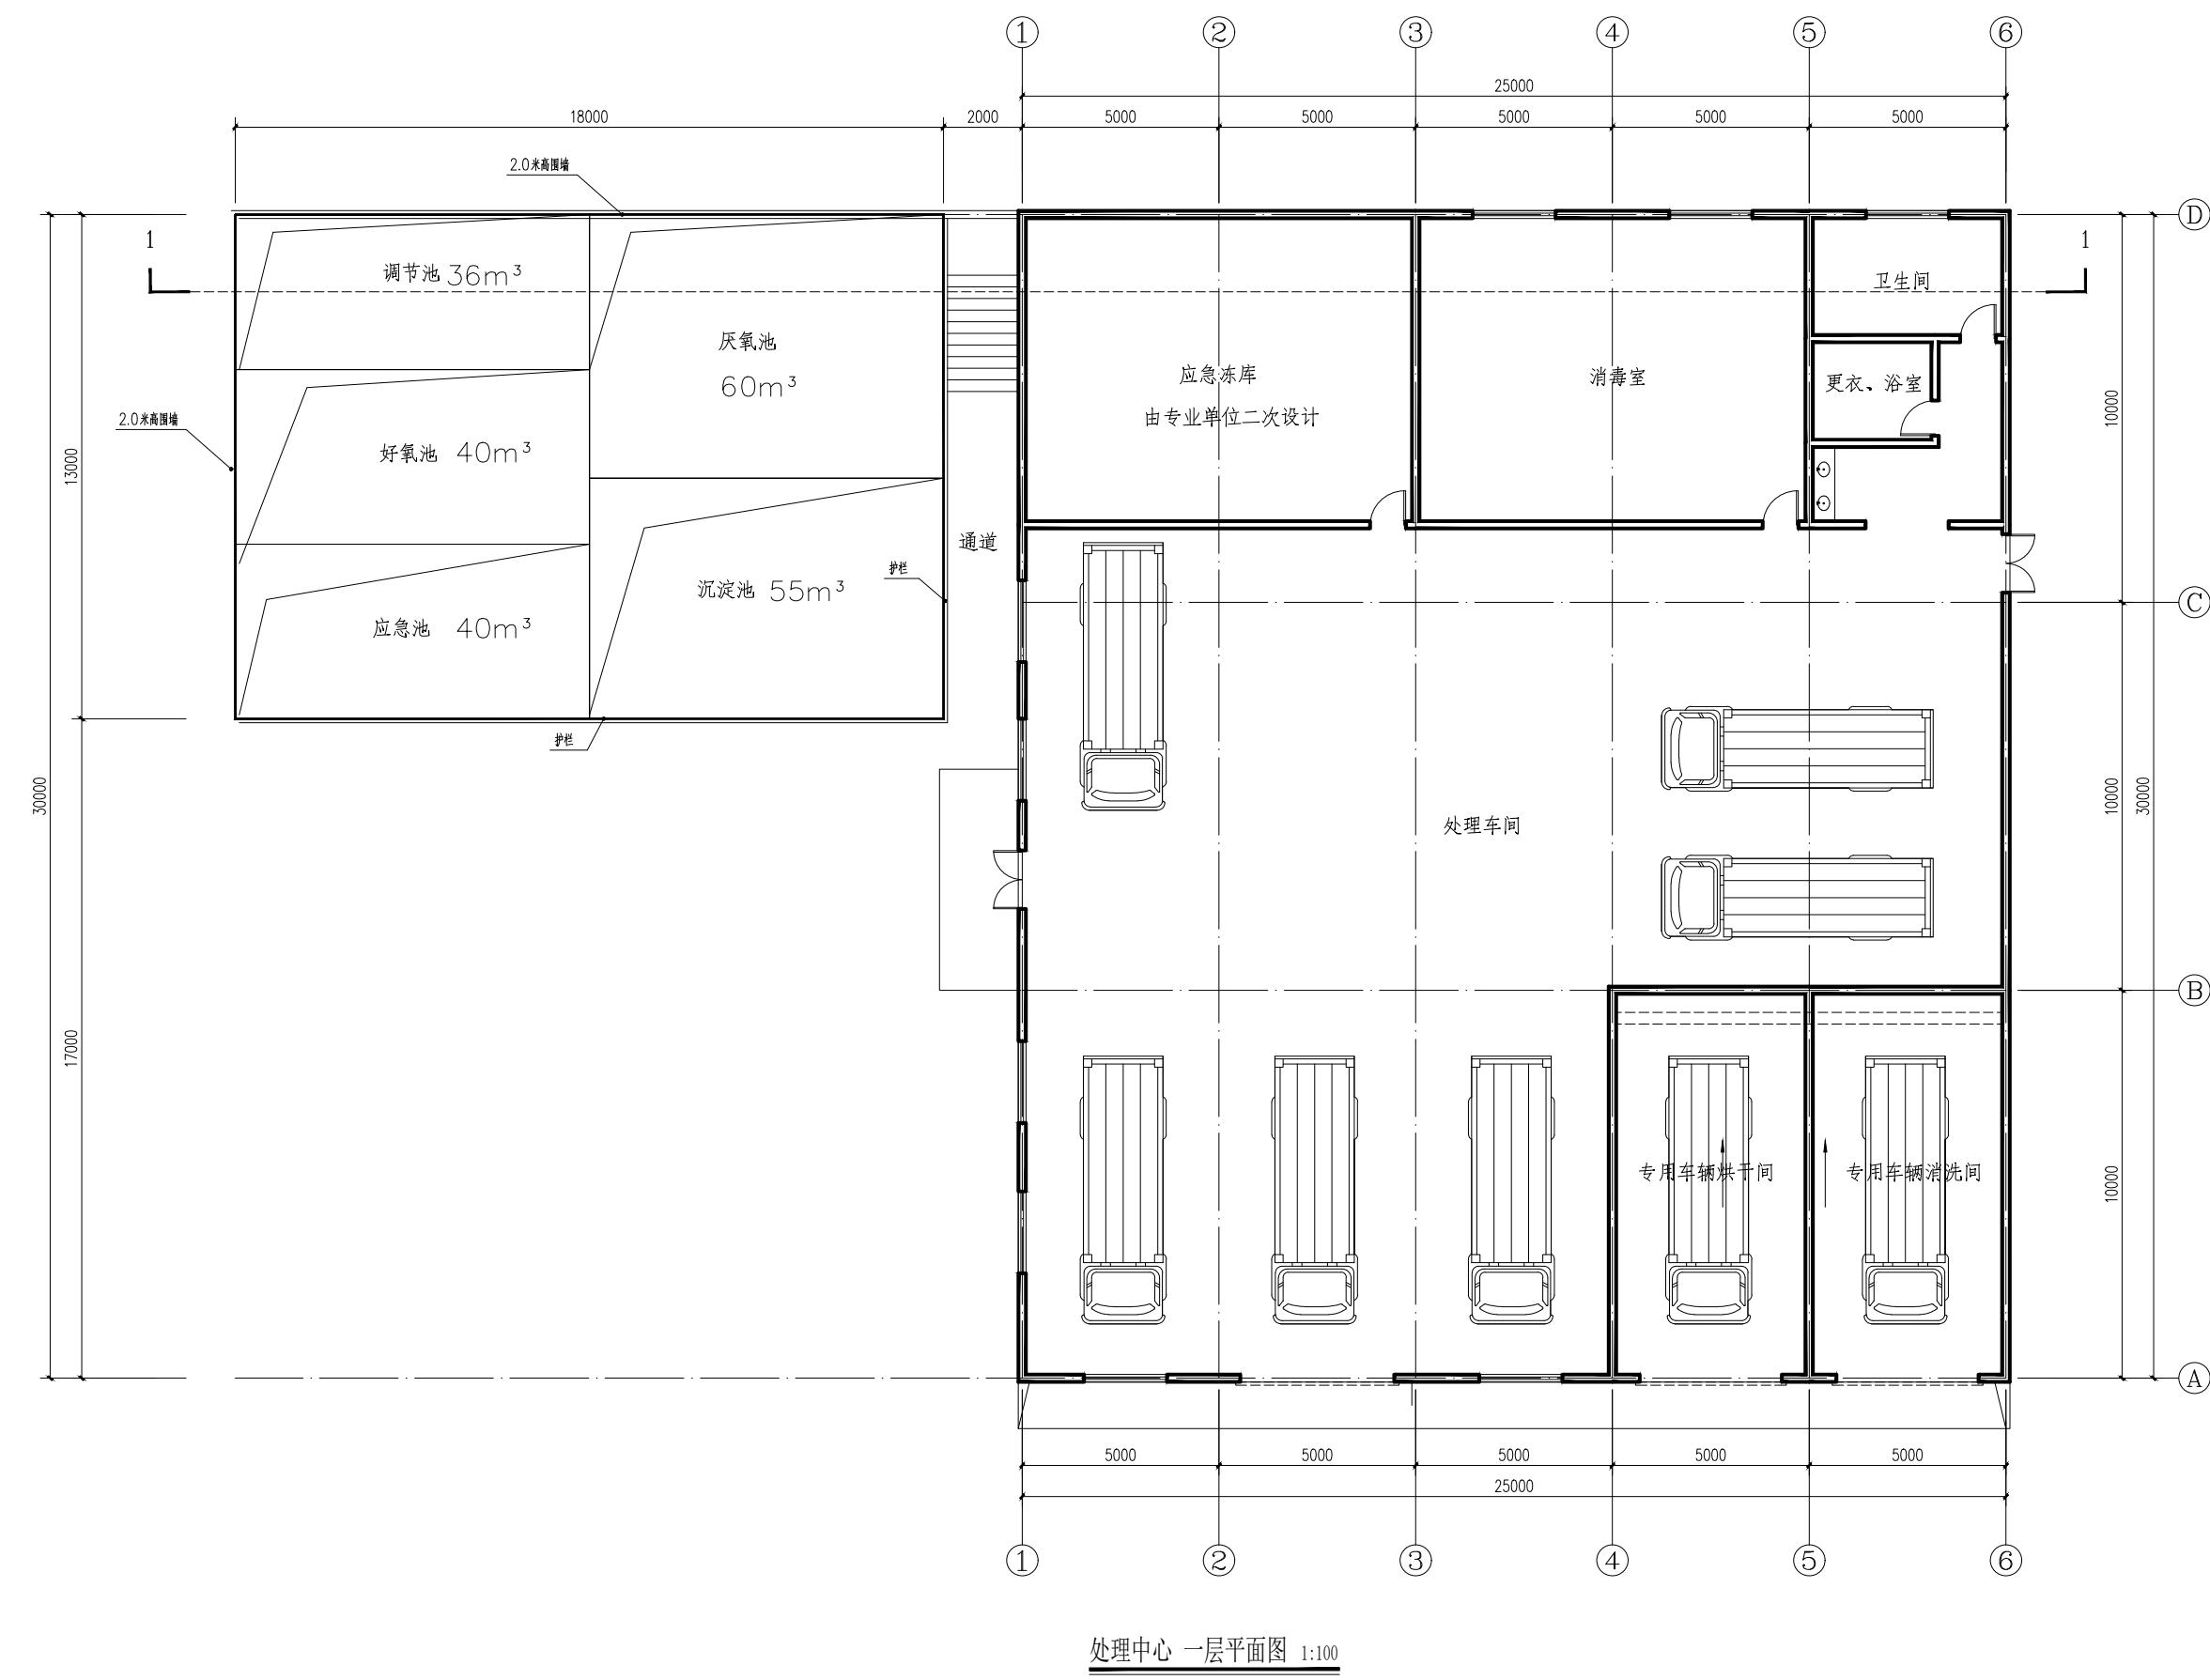

处理中心 立面, 1-1 剖面图

