

# 黄石磁湖山庄酒店升级改造项目规划及建筑设计方案批前公示

黄石磁湖山庄酒店升级改造项目位于下陆区杭州东路 88 号。经黄石城发磁湖山庄酒店管理有限公司申请，我局拟审批该项目规划及建筑设计方案。根据《中华人民共和国城乡规划法》《关于城乡规划公开公示的规定》（建规〔2013〕166 号）等有关规定，现将该方案予以公示。

公示日期：2026 年 2 月 9 日—2025 年 2 月 24 日（7 个工作日）。

网站公示：<http://zrzy.huangshi.gov.cn/>（黄石市自然资源和城乡建设局官网）

公示期内，有关单位或个人如对公示内容有意见或建议，可通过以下方式反馈：

1. 电子邮件：hszrzyhghj@163.com（黄石市自然资源和城乡建设局网上邮箱）

2. 联系电话：0714-6285510 黄石市自然资源和城乡建设局建设项目规划科 李先生


0714-5383068 黄石市自然资源和规划局下陆区分局 凌女士

反馈意见应提供书面材料，反馈意见的个人应注明真实姓名、联系方式和地址；反馈意见的单位应加盖单位公章，注明联系人及联系方式。涉及该项目的利害关系人，依法享有听证权。如需听证，请在公示期内向我局提出书面申请。

黄石市自然资源和城乡建设局

2026 年 2 月 6 日

## 规划总平面图

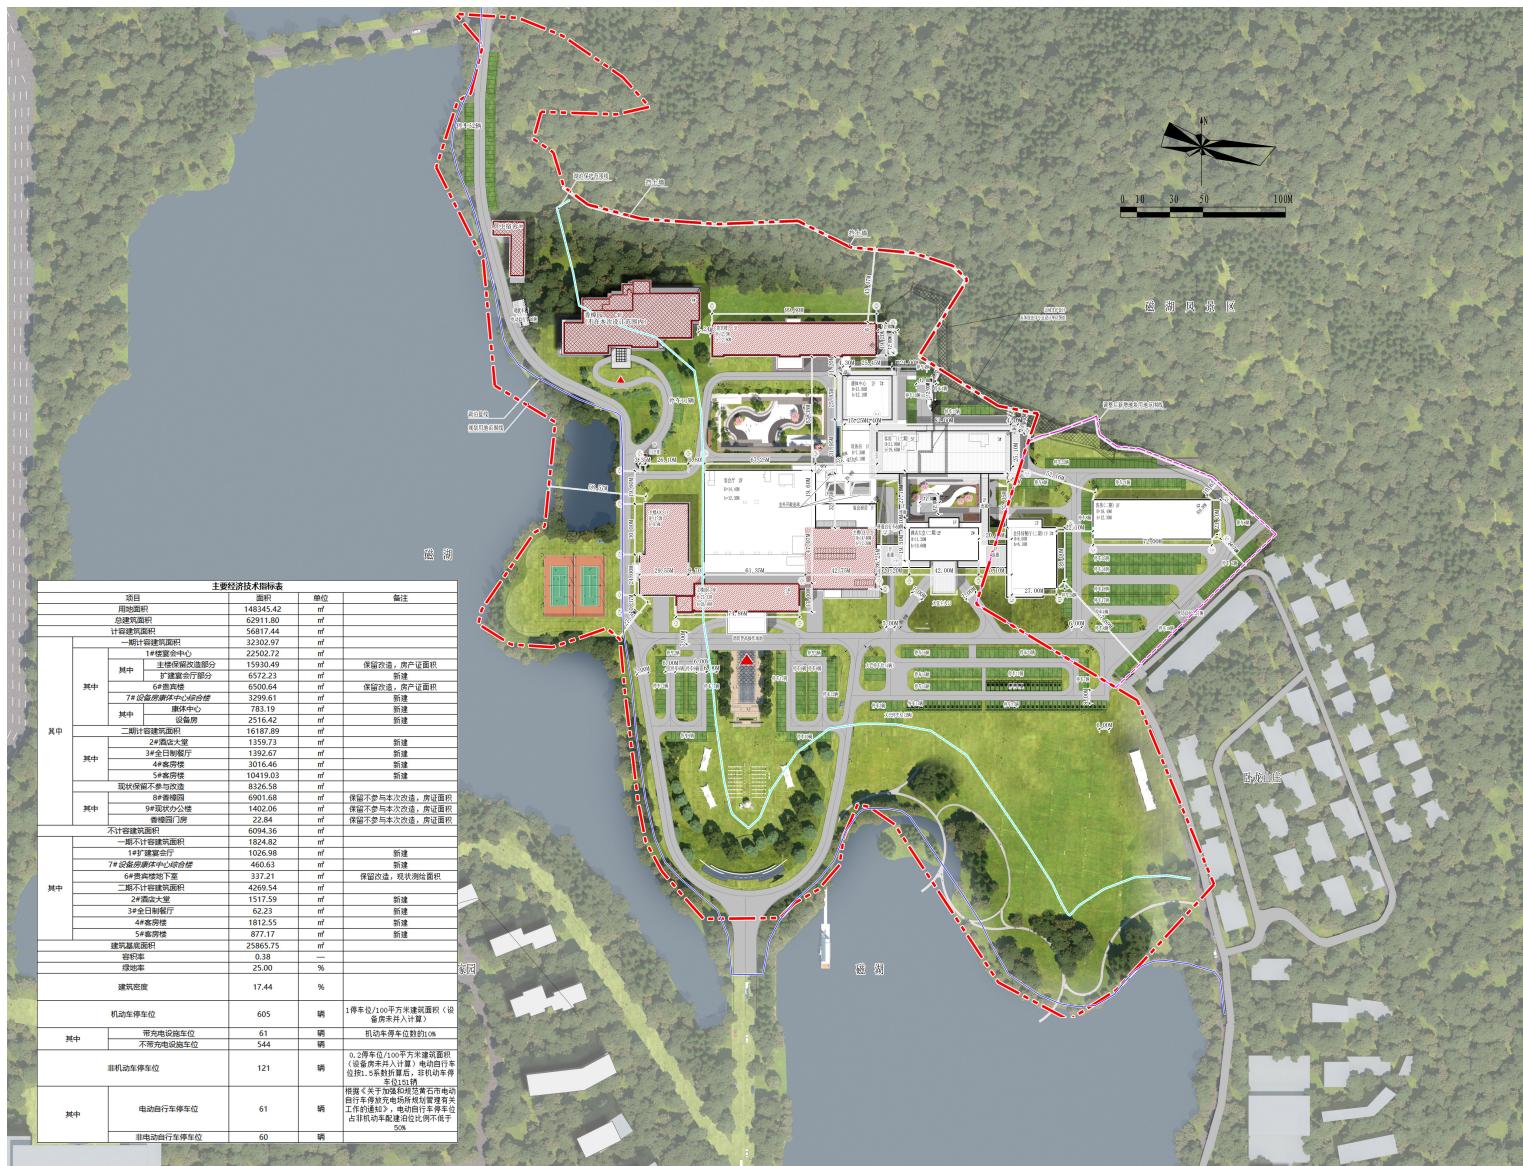

# 黄石磁湖山庄酒店升级改造项目规划及建筑设计方案批前公示

效果图

