

特殊领域装备用关键材料研制能力提升及应用项目规划及建筑设计方案批前公示

特殊领域装备用关键材料研制能力提升及应用项目位于大冶特殊钢有限公司工人村段中棒线二期厂房以北。经大冶特殊钢有限公司申请，我局拟审批该项目规划及建筑设计方案。根据《中华人民共和国城乡规划法》《关于城乡规划公开公示的规定》（建规〔2013〕166号）等有关规定，现将该方案予以公示。

公示日期：2026年4月17日-2026年4月27日（7个工作日）。

网站公示：<http://zrzy.huangshi.gov.cn/>（黄石市自然资源和城乡建设局官网）

公示期内，有关单位或个人如对公示内容有异议或建议，可通过以下方式反馈：

1. 电子邮件：hszrzyhghj@163.com（黄石市自然资源和城乡建设局网上邮箱）


2. 联系电话：0714-6285510 黄石市自然资源和城乡建设局建设项目规划科
0714-6488644 黄石市自然资源和城乡建设局西塞山区分局

朱女士
蔡先生

反馈意见应提供书面材料，并留下真实姓名、联系方式和地址。涉及该项目的利害关系人，依法享有听证权。如需听证，应在公示期内向我局提出申请。

黄石市自然资源和城乡建设局
2026年4月16日


一、规划总平面图

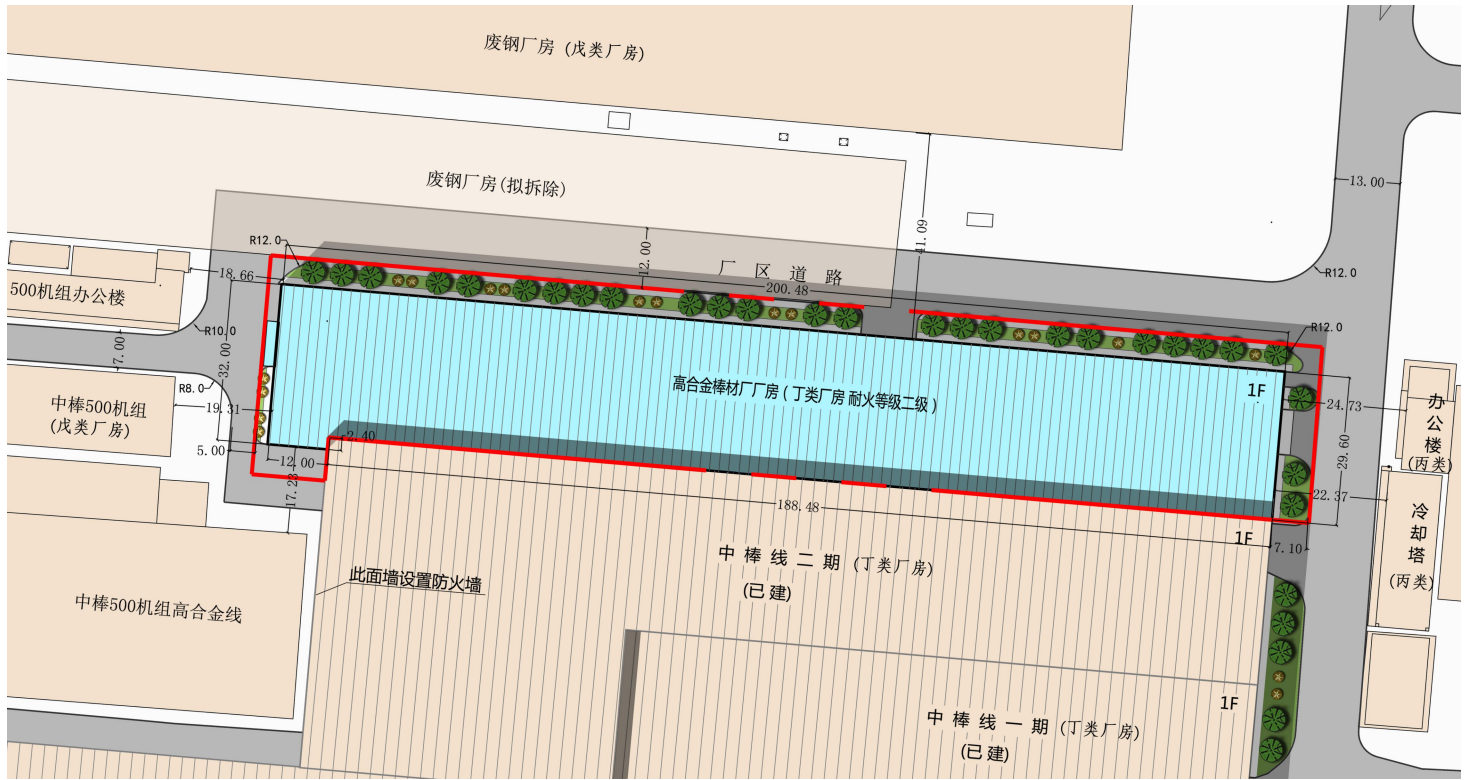

主要技术经济指标表

图例

规划建设用地面积	7508.39m ²	
	实际面积	计容面积
总建筑面积	5963.11m ²	11926.22m ²
地上总建筑面积	5963.11m ²	11926.22m ²
其中	高合金棒材厂房	5963.11m ² / 11926.22m ²
容积率	1.59	
建筑密度	79.42%	
绿地率	7.83%	

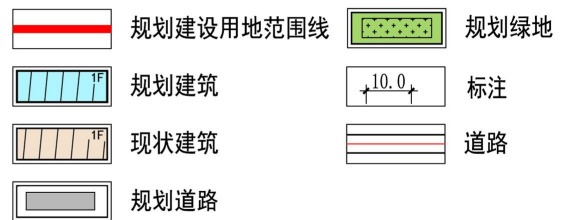

二、效果图

