

关于城发·南岸春风项目规划核实批前公示

经黄石市朱家嘴商贸有限公司申请，我局对城发·南岸春风项目进行现场核验，存在以下问题：

一是前广场布局调整，二是地下室停车位布局调整，规划停车位为 567 个，实际停车位为 577 个。经我局业务会研究，拟同意办理城发·南岸春风项目规划条件核实手续。为广泛听取意见，根据《中华人民共和国城乡规划法》和《关于城乡规划公开公示的规定》（建规〔2013〕166 号）等相关规定，现对该项目规划核实情况进行公示。

公示日期：2026 年 8 月 4 日——2026 年 8 月 12 日（7 个工作日）

网站公示：<http://zrzy.huangshi.gov.cn/>（黄石市自然资源和城乡建设局官网）

公示期内，有关单位或个人如对公示内容有意见或建议，可通过以下方式反馈：

1.电子邮箱：hszrzyhghj@163.com（黄石市自然资源和城乡建设局网上邮箱）

2.联系电话：0714-6251518 黄石市自然资源和城乡建设局 李女士


0714-6488644 黄石市自然资源和规划局西塞山分局 杨先生

反馈意见应提供书面材料，反馈意见的个人应注明真实姓名、联系方式和地址；反馈意见的单位应加盖单位公章，注明联系人及联系方式。涉及该项目的利害关系人，依法享有听证权。如需听证，请在公示期内向我局提出书面申请。

黄石市自然资源和城乡建设局

2026 年 8 月 3 日


前广场审批布局

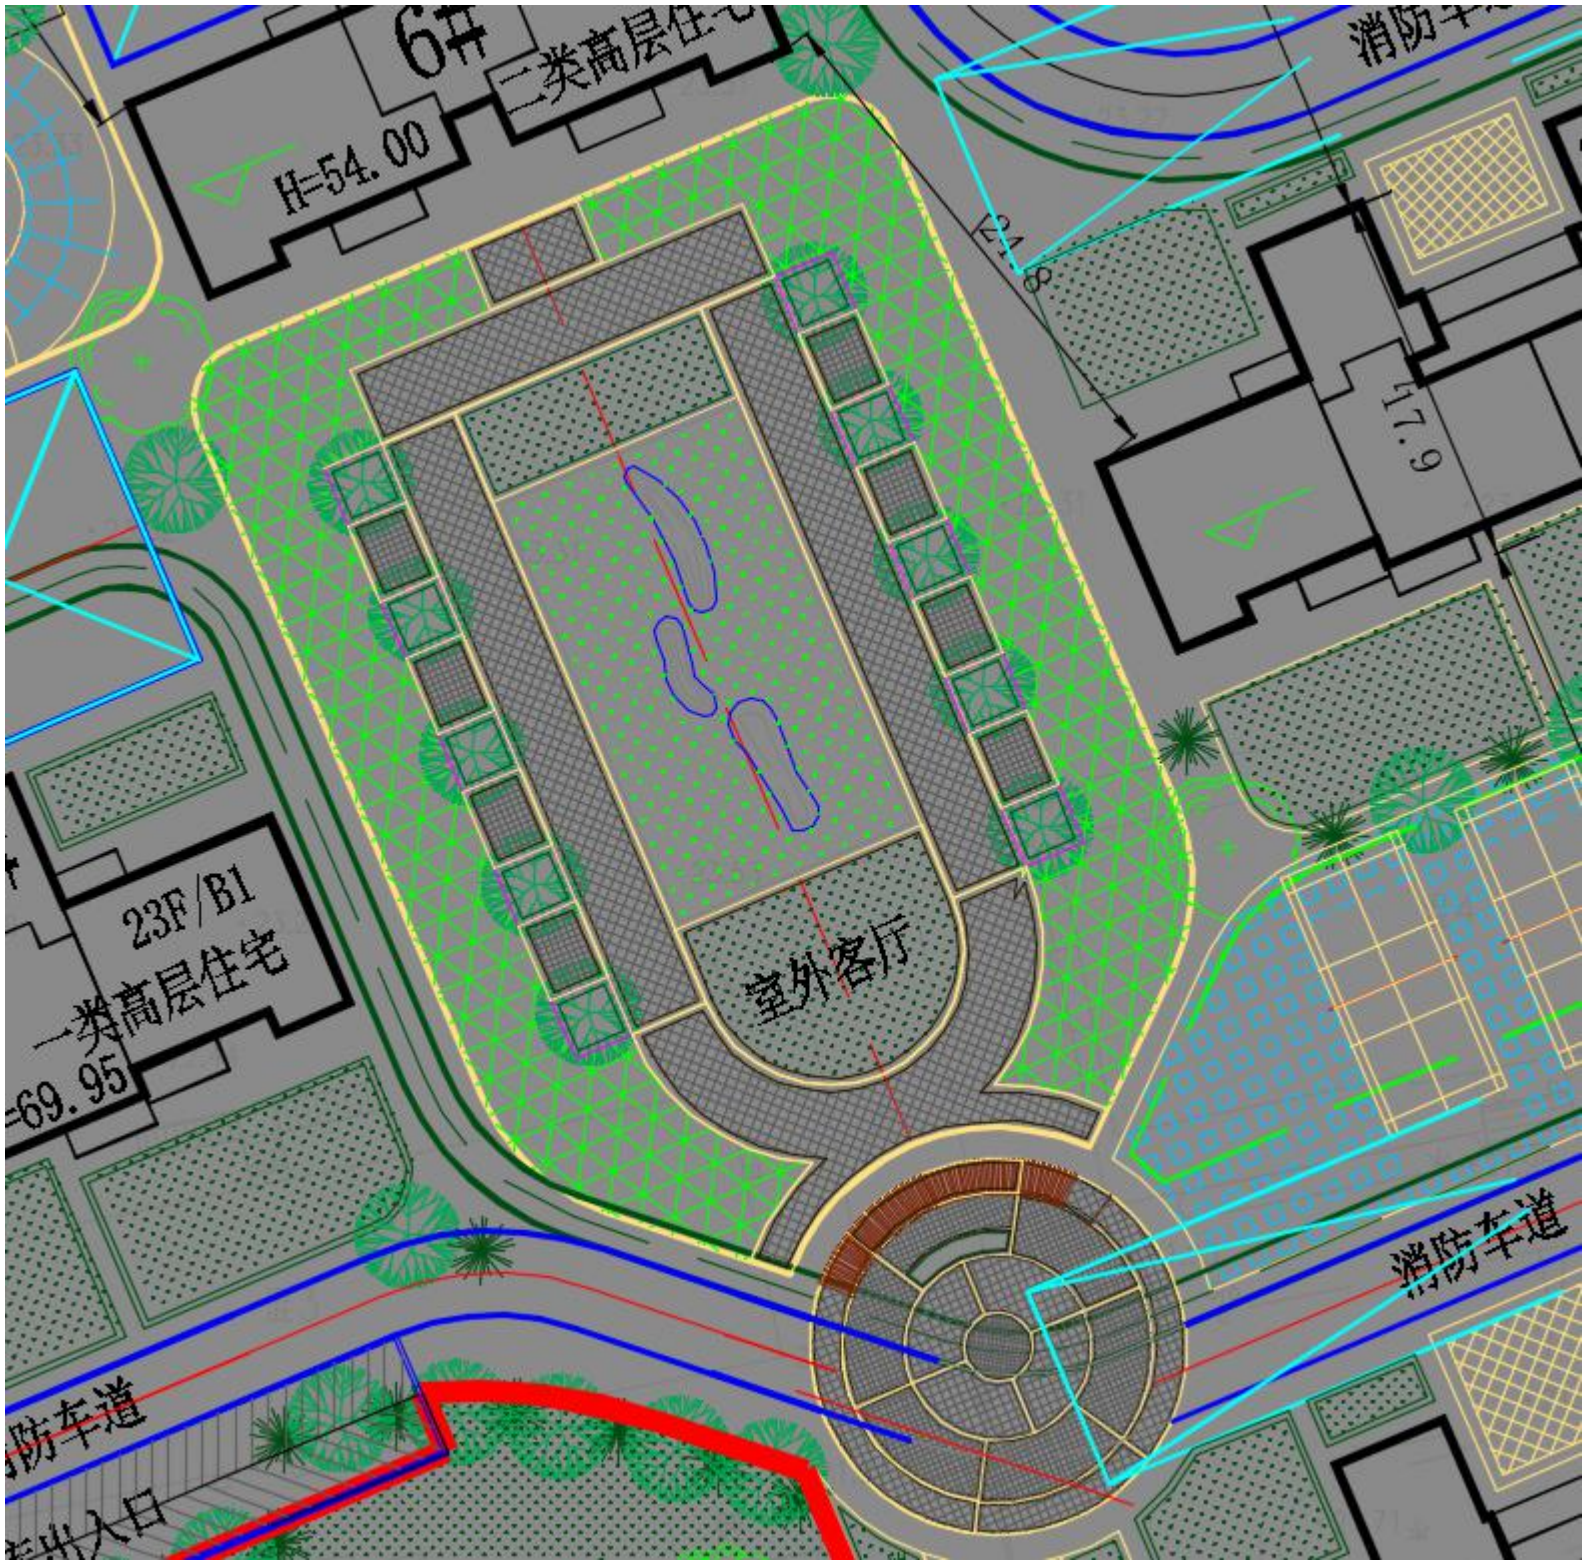

前广场实景照片



地下室审批布局

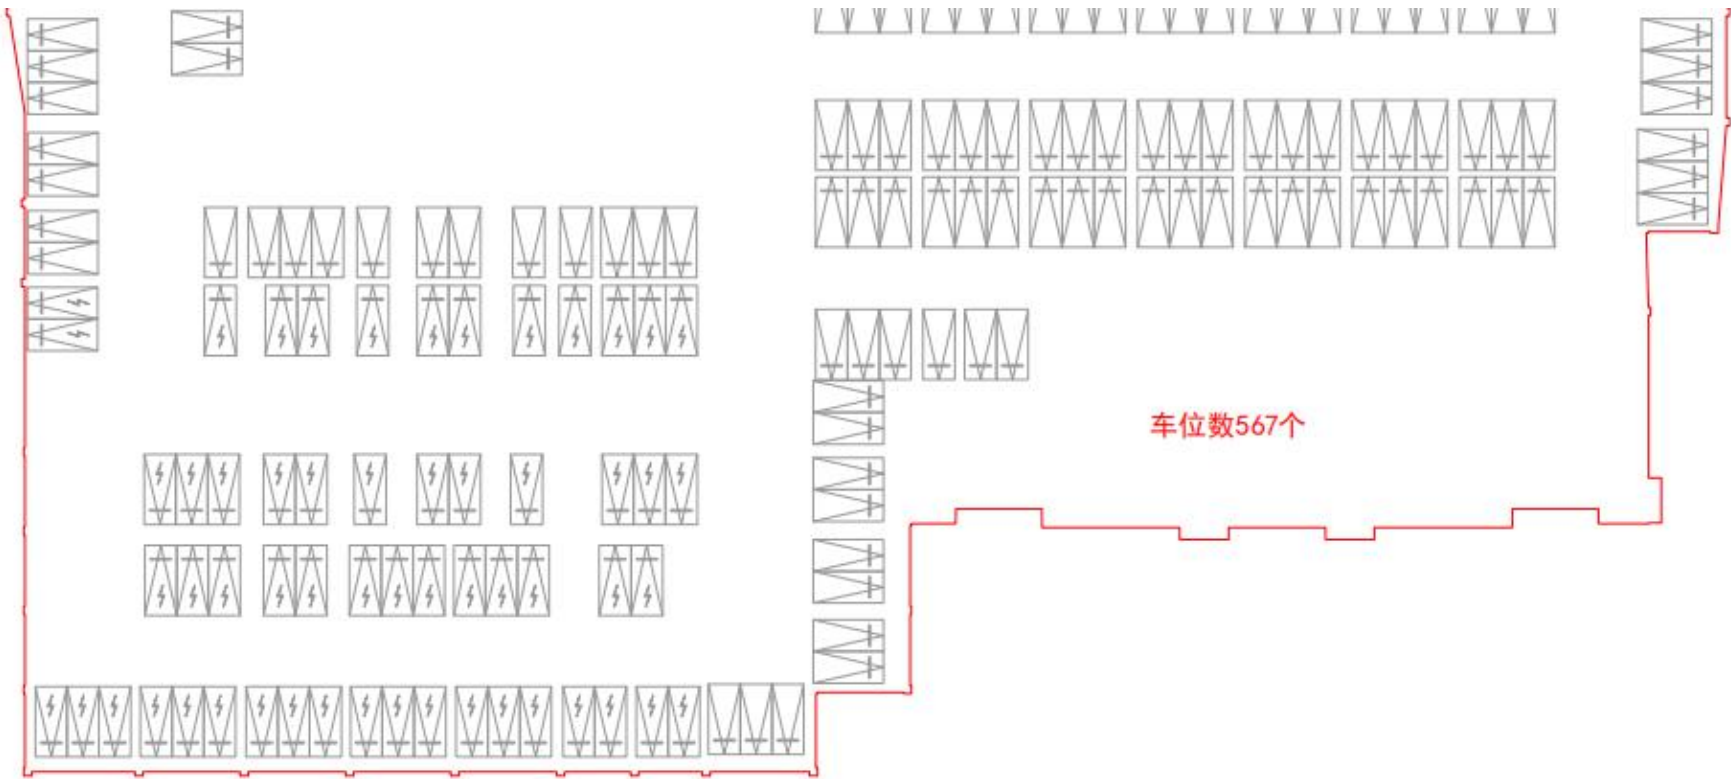

地下室规划和实测叠加图

