

黄石市第十四中学改扩建项目规划及建筑设计方案批前公示

黄石市第十四中学改扩建项目位于黄石大道以东，上港路以南，花湖大道以北。经黄石市第十四中学和黄石市众邦基业开发建设有限公申请，我局拟审批该项目规划及建筑设计方案。根据《中华人民共和国城乡规划法》《关于城乡规划公开公示的规定》（建规〔2013〕166号）等有关规定，现将该方案予以公示。

公示日期：2025年5月12日—2025年5月20日（7个工作日）。

网站公示：<http://zrzy.huangshi.gov.cn/>（黄石市自然资源和城乡建设局官网）


公示期内，有关单位或个人如对公示内容有异议或建议，可通过以下方式反馈：

- 1. 电子邮件：hszrzyhghj@163.com（黄石市自然资源和城乡建设局网上邮箱）
- 2. 联系电话：0714-6285510 黄石市自然资源和城乡建设局建设项目规划科 李先生
0714-6267576 黄石市自然资源和规划局黄石港区分局 吴女士

反馈意见应提供书面材料，并留下真实姓名、联系方式和地址。涉及该项目的利害关系人，依法享有听证权。如需听证，应在公示期内向我局提出申请。



一、规划总平面图

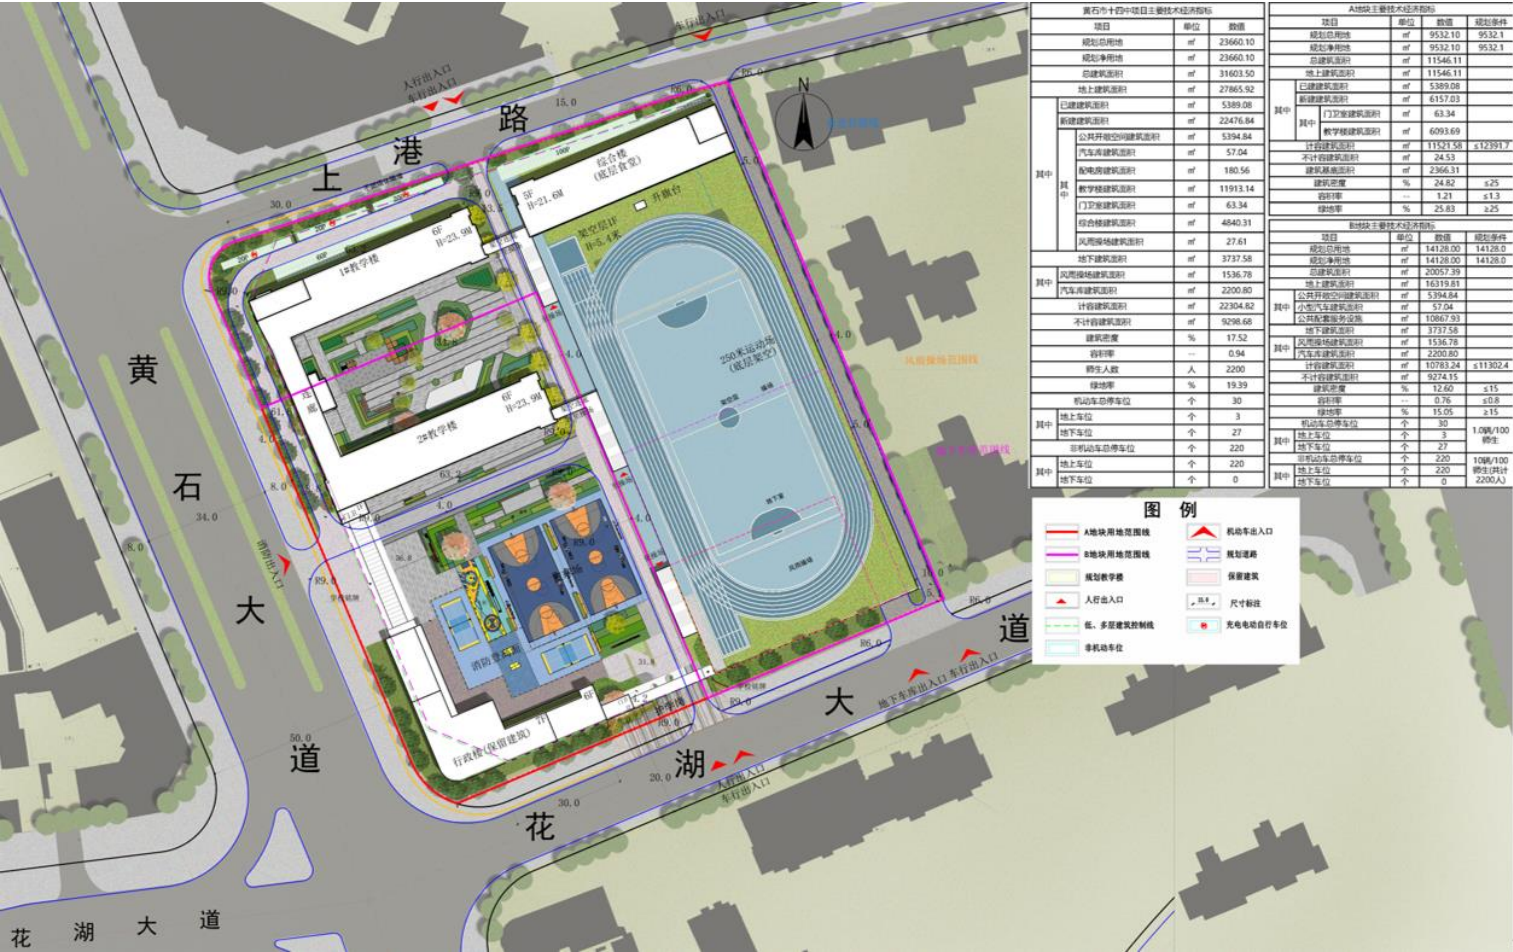

二、效果图

