

马鞍山还建点一期工程2#、4#、6#、8#楼规划认定批前公示

根据黄石市下陆区团城山街道办事处申请，依据《自然资源部关于加快解决不动产登记若干历史遗留问题的通知》（自然资发【2021】1号）文件精神，经我局业务会研究，拟对该项目住宅按现状进行规划规定。为广泛听取意见，根据《中华人民共和国城乡规划法》和《关于城乡规划公开公示的规定》（建规【2013】166号）的相关规定。现对该项目规划认定进行公示。在公示期间，有关单位或个人对该项目规划认定有何意见或建议的，可通过以下方式反映。

公示日期：2025年8月14日-2025年8月22日

联系电话：0714-5383068

0714-6285510

网上公示：<http://zrzy.huangshi.gov.cn/>（黄石市自然资源和城乡建设局官网）

电子邮箱：hsghxss@163.com

黄石市自然资源和规划局下陆区分局

黄石市自然资源和城乡建设局建设项目规划科


凌女士

吴先生

有效反馈意见需留真实姓名、联系方式和地址。本案涉及的利害关系人，依法享有听证权。如需要听证，应在本案公示期间内向审批机关提出。

黄石市自然资源和城乡建设局
2025年8月13日

一、竣工总平面图

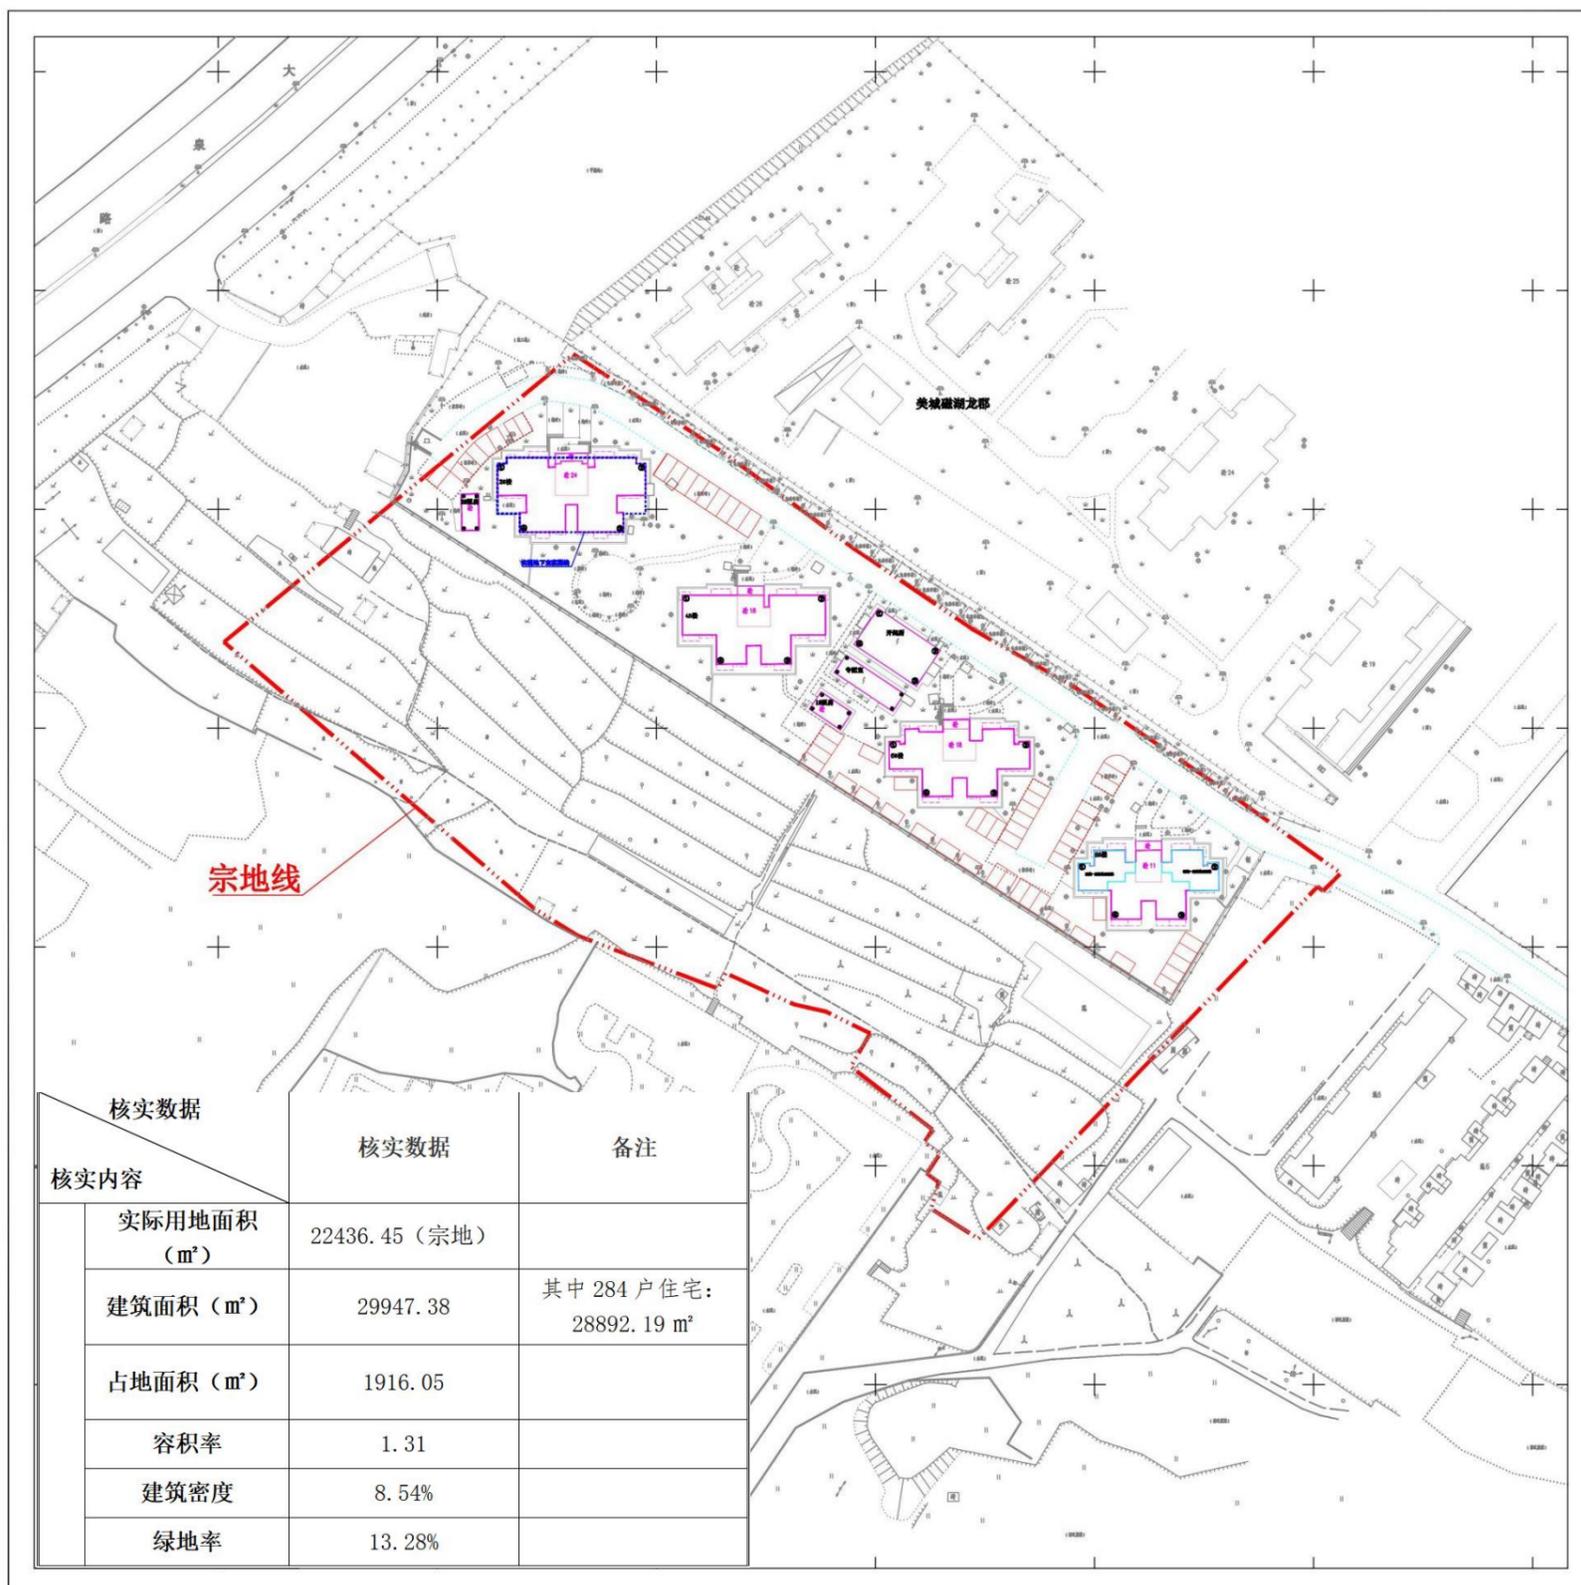

马鞍山还建点一期工程2#、4#、6#、8#楼规划认定批前公示

二、实拍鸟瞰图



三、2#楼现场图



四、4#楼现场图



五、6#楼现场图



六、8#楼现场图

