

黄石恒大御景项目(二期)13#住宅楼、5#-7#配电房、 公厕、地下室规划条件核实验收批前公示

根据黄石翡翠置业有限公司申请，经研究，拟公示无异议后按程序办理黄石恒大御景项目（二期）13#住宅楼、5#-7#配电房、公厕、地下室规划条件核实验收。为广泛听取意见，根据《中华人民共和国城乡规划法》和《关于城乡规划公开公示的规定》（建规[2013]166号）的相关规定，现对该项目规划条件核实验收进行公示。在公示期间，有关单位或个人对该项目规划条件核实验收有何意见或建议的，可通过以下方式反映。

公示日期：2026年6月10日-2026年6月18日

联系电话：0714-6398067 黄石市自然资源和规划局开发区·铁山区分局 黄先生
0714-6398076 黄石市自然资源和规划局开发区·铁山区分局 王女士

网上公示：<http://zrzy.huangshi.gov.cn/>


电子邮箱：hszrzyhghj@163.com(黄石市自然资源和城乡建设局网上邮箱)

有效反馈意见需留真实姓名、联系方式和地址。本案涉及的利害关系人，依法享有听证权。如需要听证，应在本案公示期内向审批机关提出。


黄石市自然资源和城乡建设局

2026年6月9日

一、原规划审批总平面图

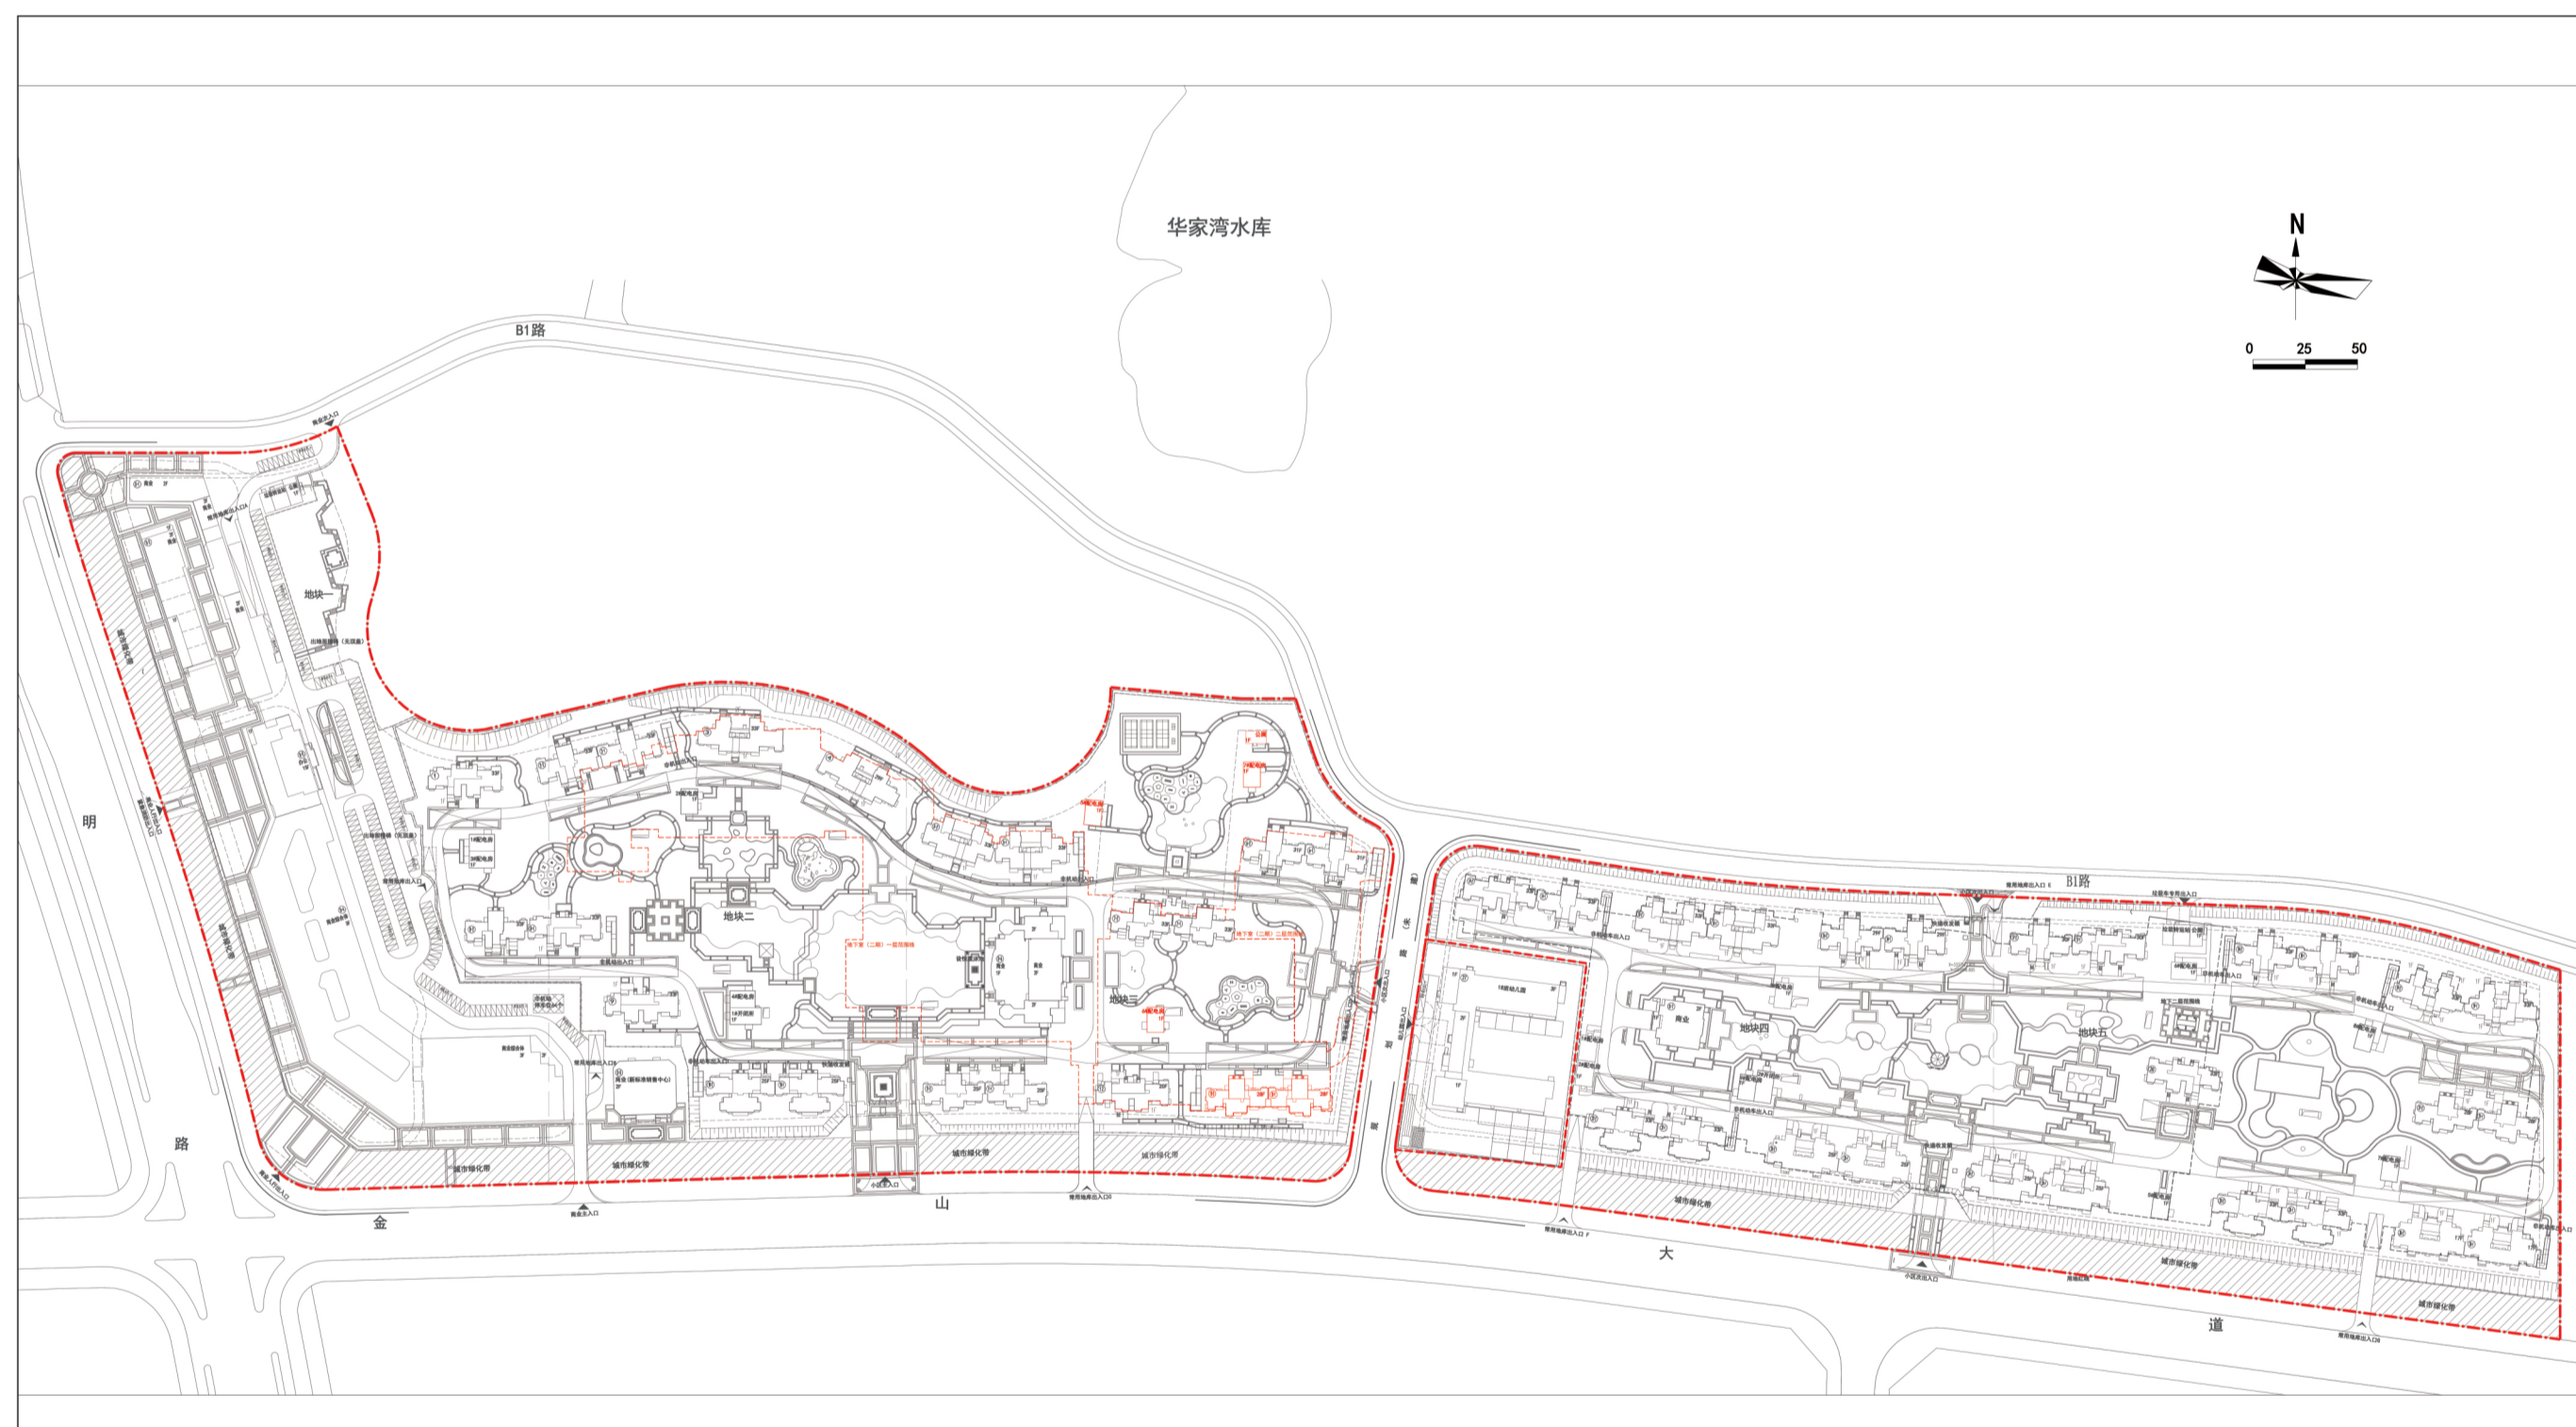

二、竣工平面图

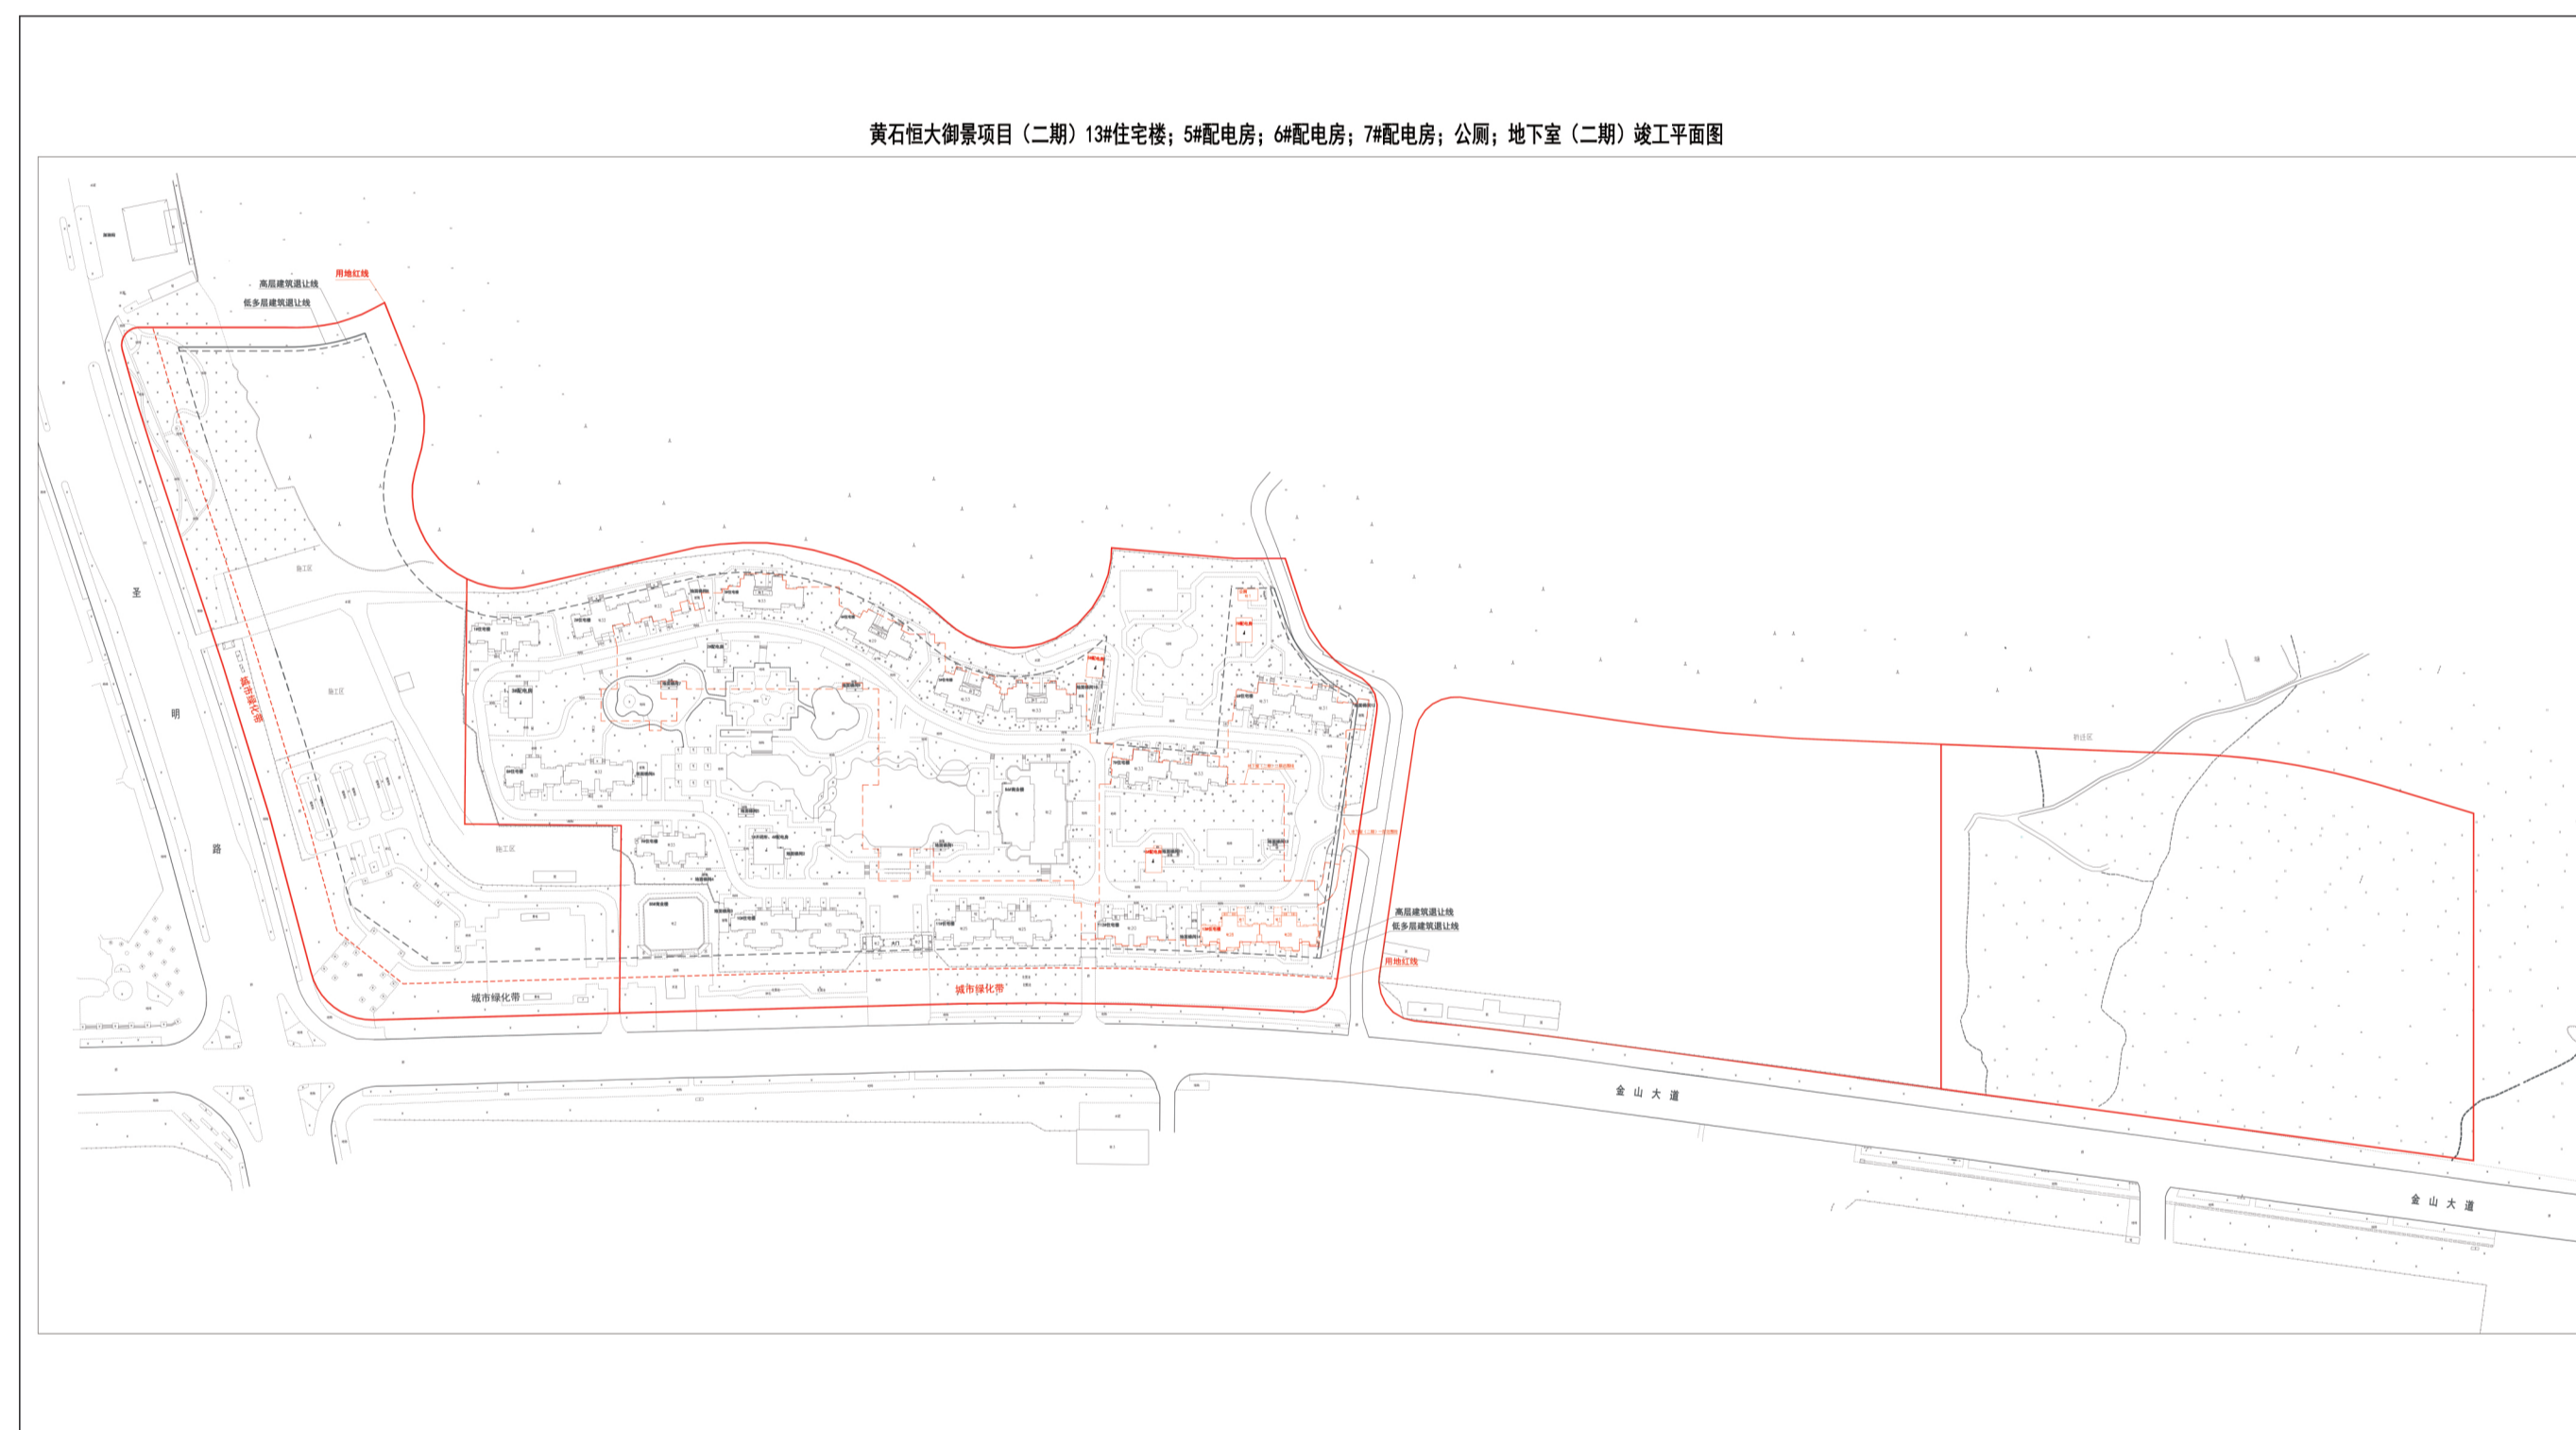

三、建成航拍图

