

黄石宏和高性能电子布四厂建设项目设计方案批前公示

黄石宏和高性能电子布四厂建设项目设计方案位于庆宏路以东鹏程大道以北联宏路以西，北侧为金山大道，南侧为鹏程大道，东侧为联宏路，西侧为庆洪路。经黄石宏和电子材料科技有限公司申请，我局拟审批该项目规划及建筑设计批前公示，根据《中华人民共和国城乡规划法》和《关于城乡规划公示的规定》(建规[2013]166号)等有关规定，现将方案予以公示。

公示日期:2026年6月15日-2026年6月24日(7个工作日)

网站公示:<http://zrzy.huangshi.gov.cn/> (黄石市自然资源和城乡建设局官网)

公示期内，有关单位或个人如对公示内容有异议或建议，可通过以下方式反馈:

- 1、电子邮件:hszrzyhghj@163.com (黄石市自然资源和城乡建设局网上邮箱)
- 2、联系电话:0714-6398165 黄石市自然资源和规划局开发区 铁山区分局 刘女士
0714-6398067 黄石市自然资源和规划局开发区 铁山区分局 徐先生

反馈意见应提供书面材料，反馈意见的个人应注明其真实姓名、联系方式和地址。反馈意见的单位应加盖单位公章，注明联系人及联系方式。涉及该项目的利害关系人，依法享有听证权。如需听证，请在公示期内向我局提出书面申请。

黄石市自然资源和城乡建设局

2026年6月15日



总平面图 (总)



总平面图 (一期)

经济技术指标 (总)

项目	数量	单位	备注
一、用地面积	239083.82	平方米	M2工业用地239015.81 (扣除绿化用地75.01ha)
二、总建筑面积	150068.35	平方米	
其中	146973.76	平方米	
地上	88120.44	平方米	
地下	58853.32	平方米	
三、容积率	0.63		
四、建筑密度	37.2%		
五、绿地率	22.8%		
六、停车位	202	个	
七、其他			

项目	数量	单位	备注
一、容积率	100.00%		
二、建筑密度	37.2%		
三、绿地率	22.8%		
四、停车位	202	个	
五、其他			

建筑面积表 (一期)

项目	数量	单位	备注
一、地上	88120.44	平方米	
二、地下	58853.32	平方米	
三、其他			

黄石宏和高性能电子布四厂建设项目设计方案批前公示





西北侧鸟瞰效果图





东南侧鸟瞰效果图

1#厂房方案图

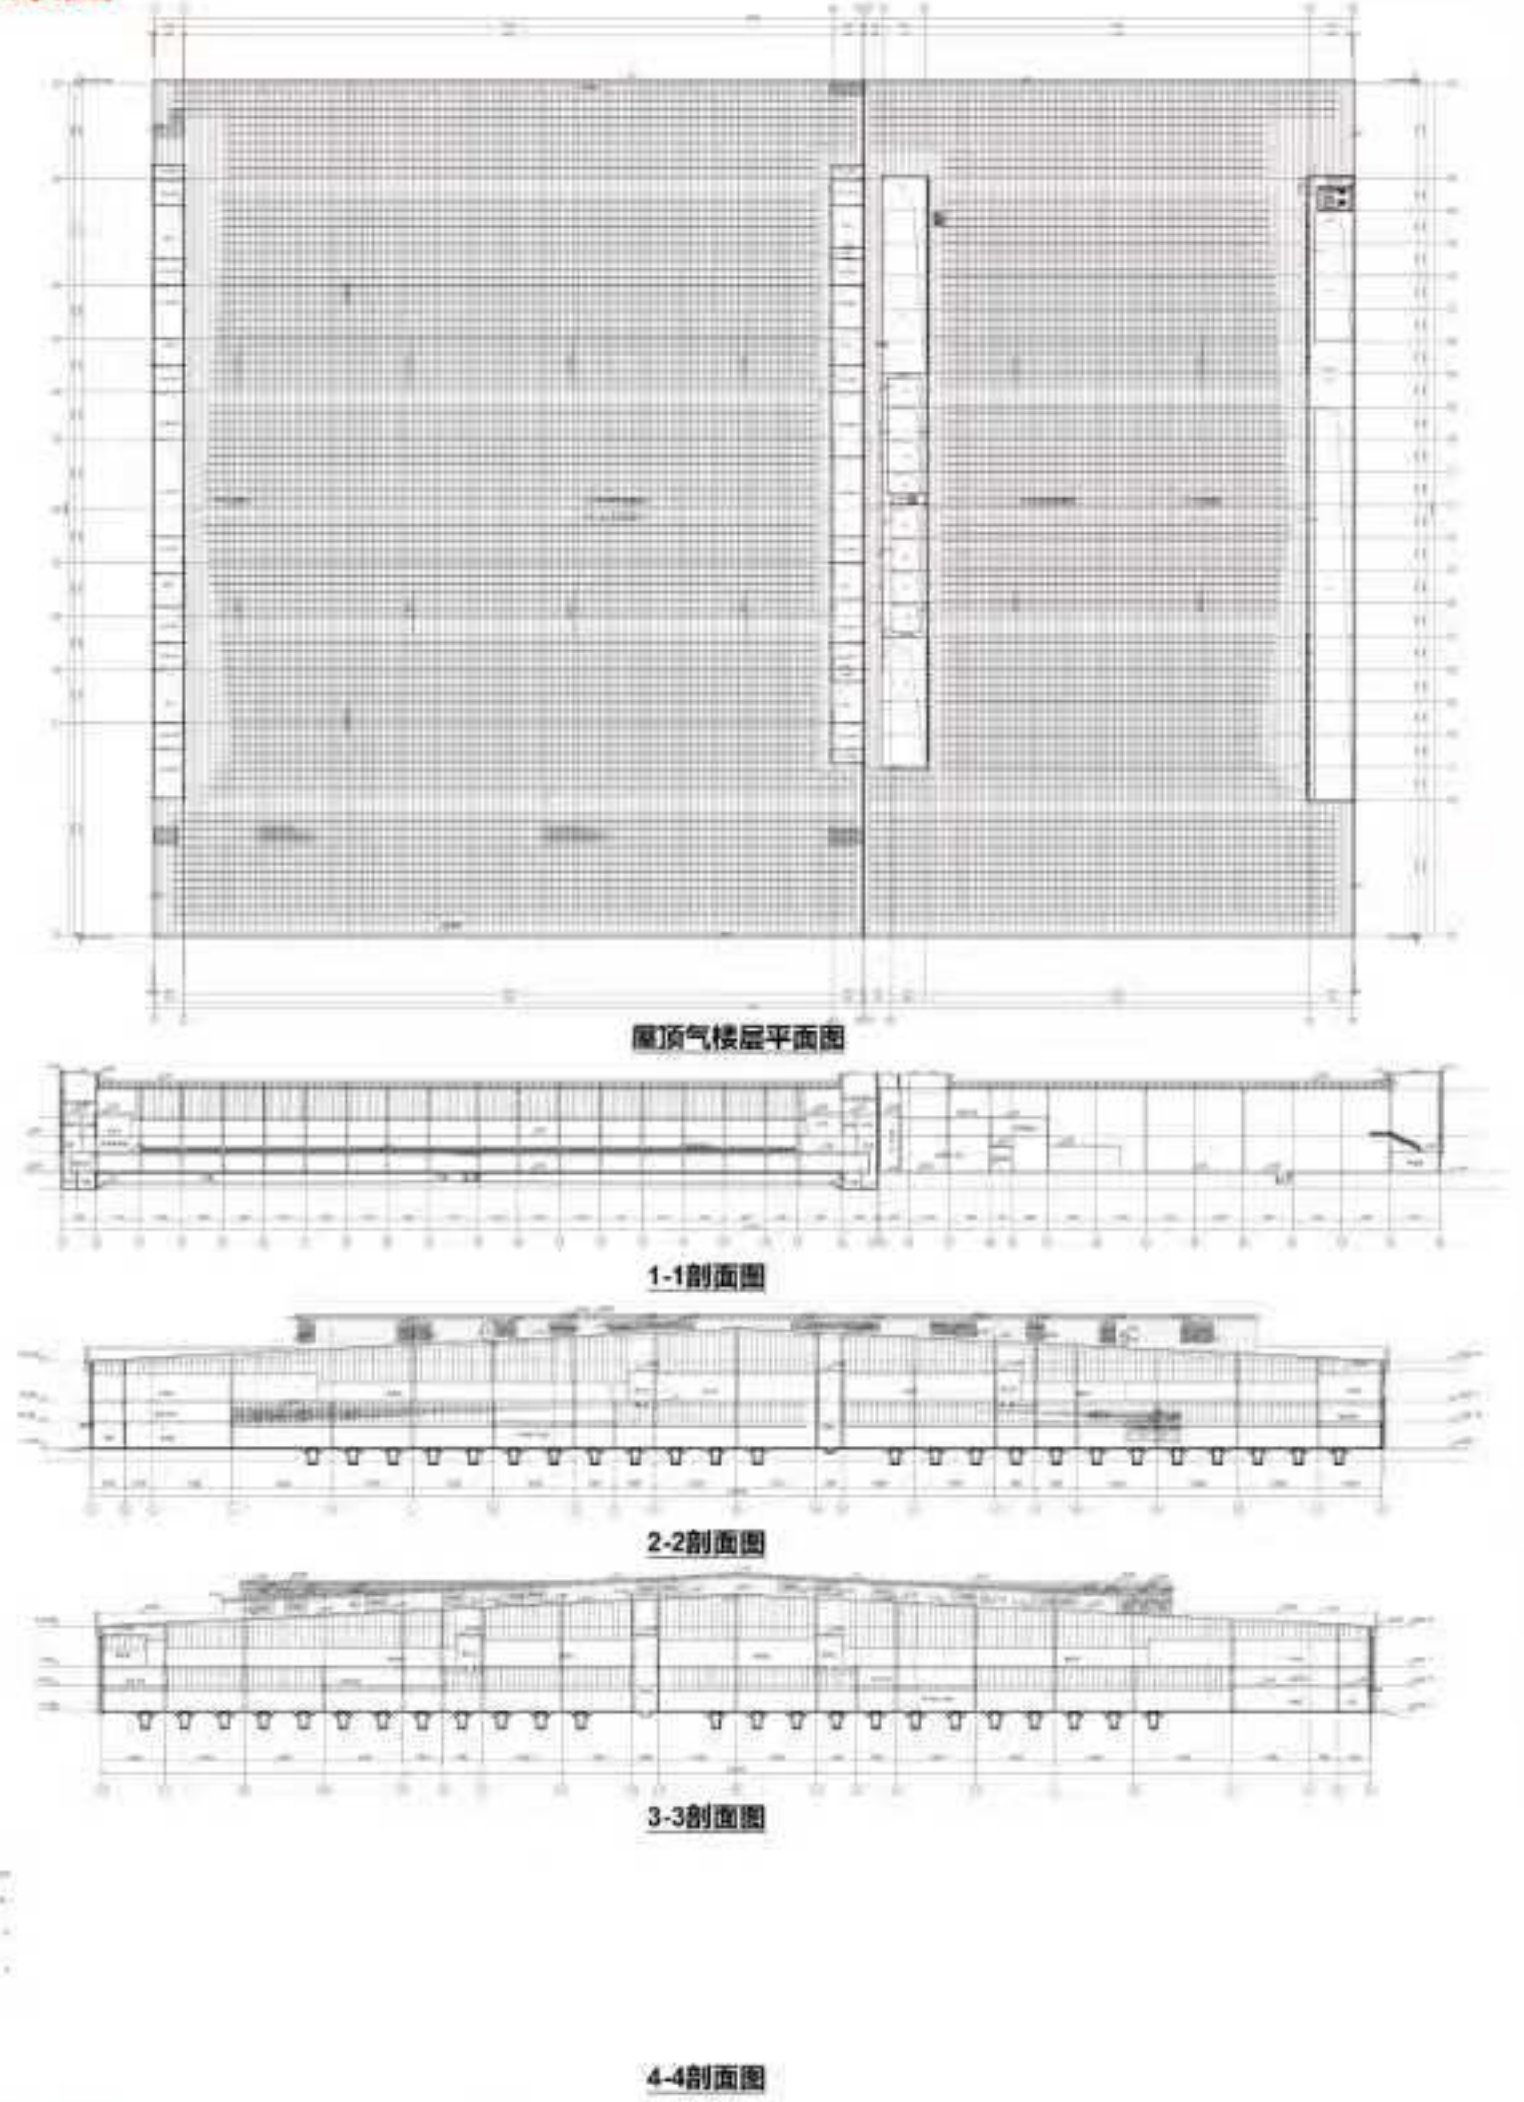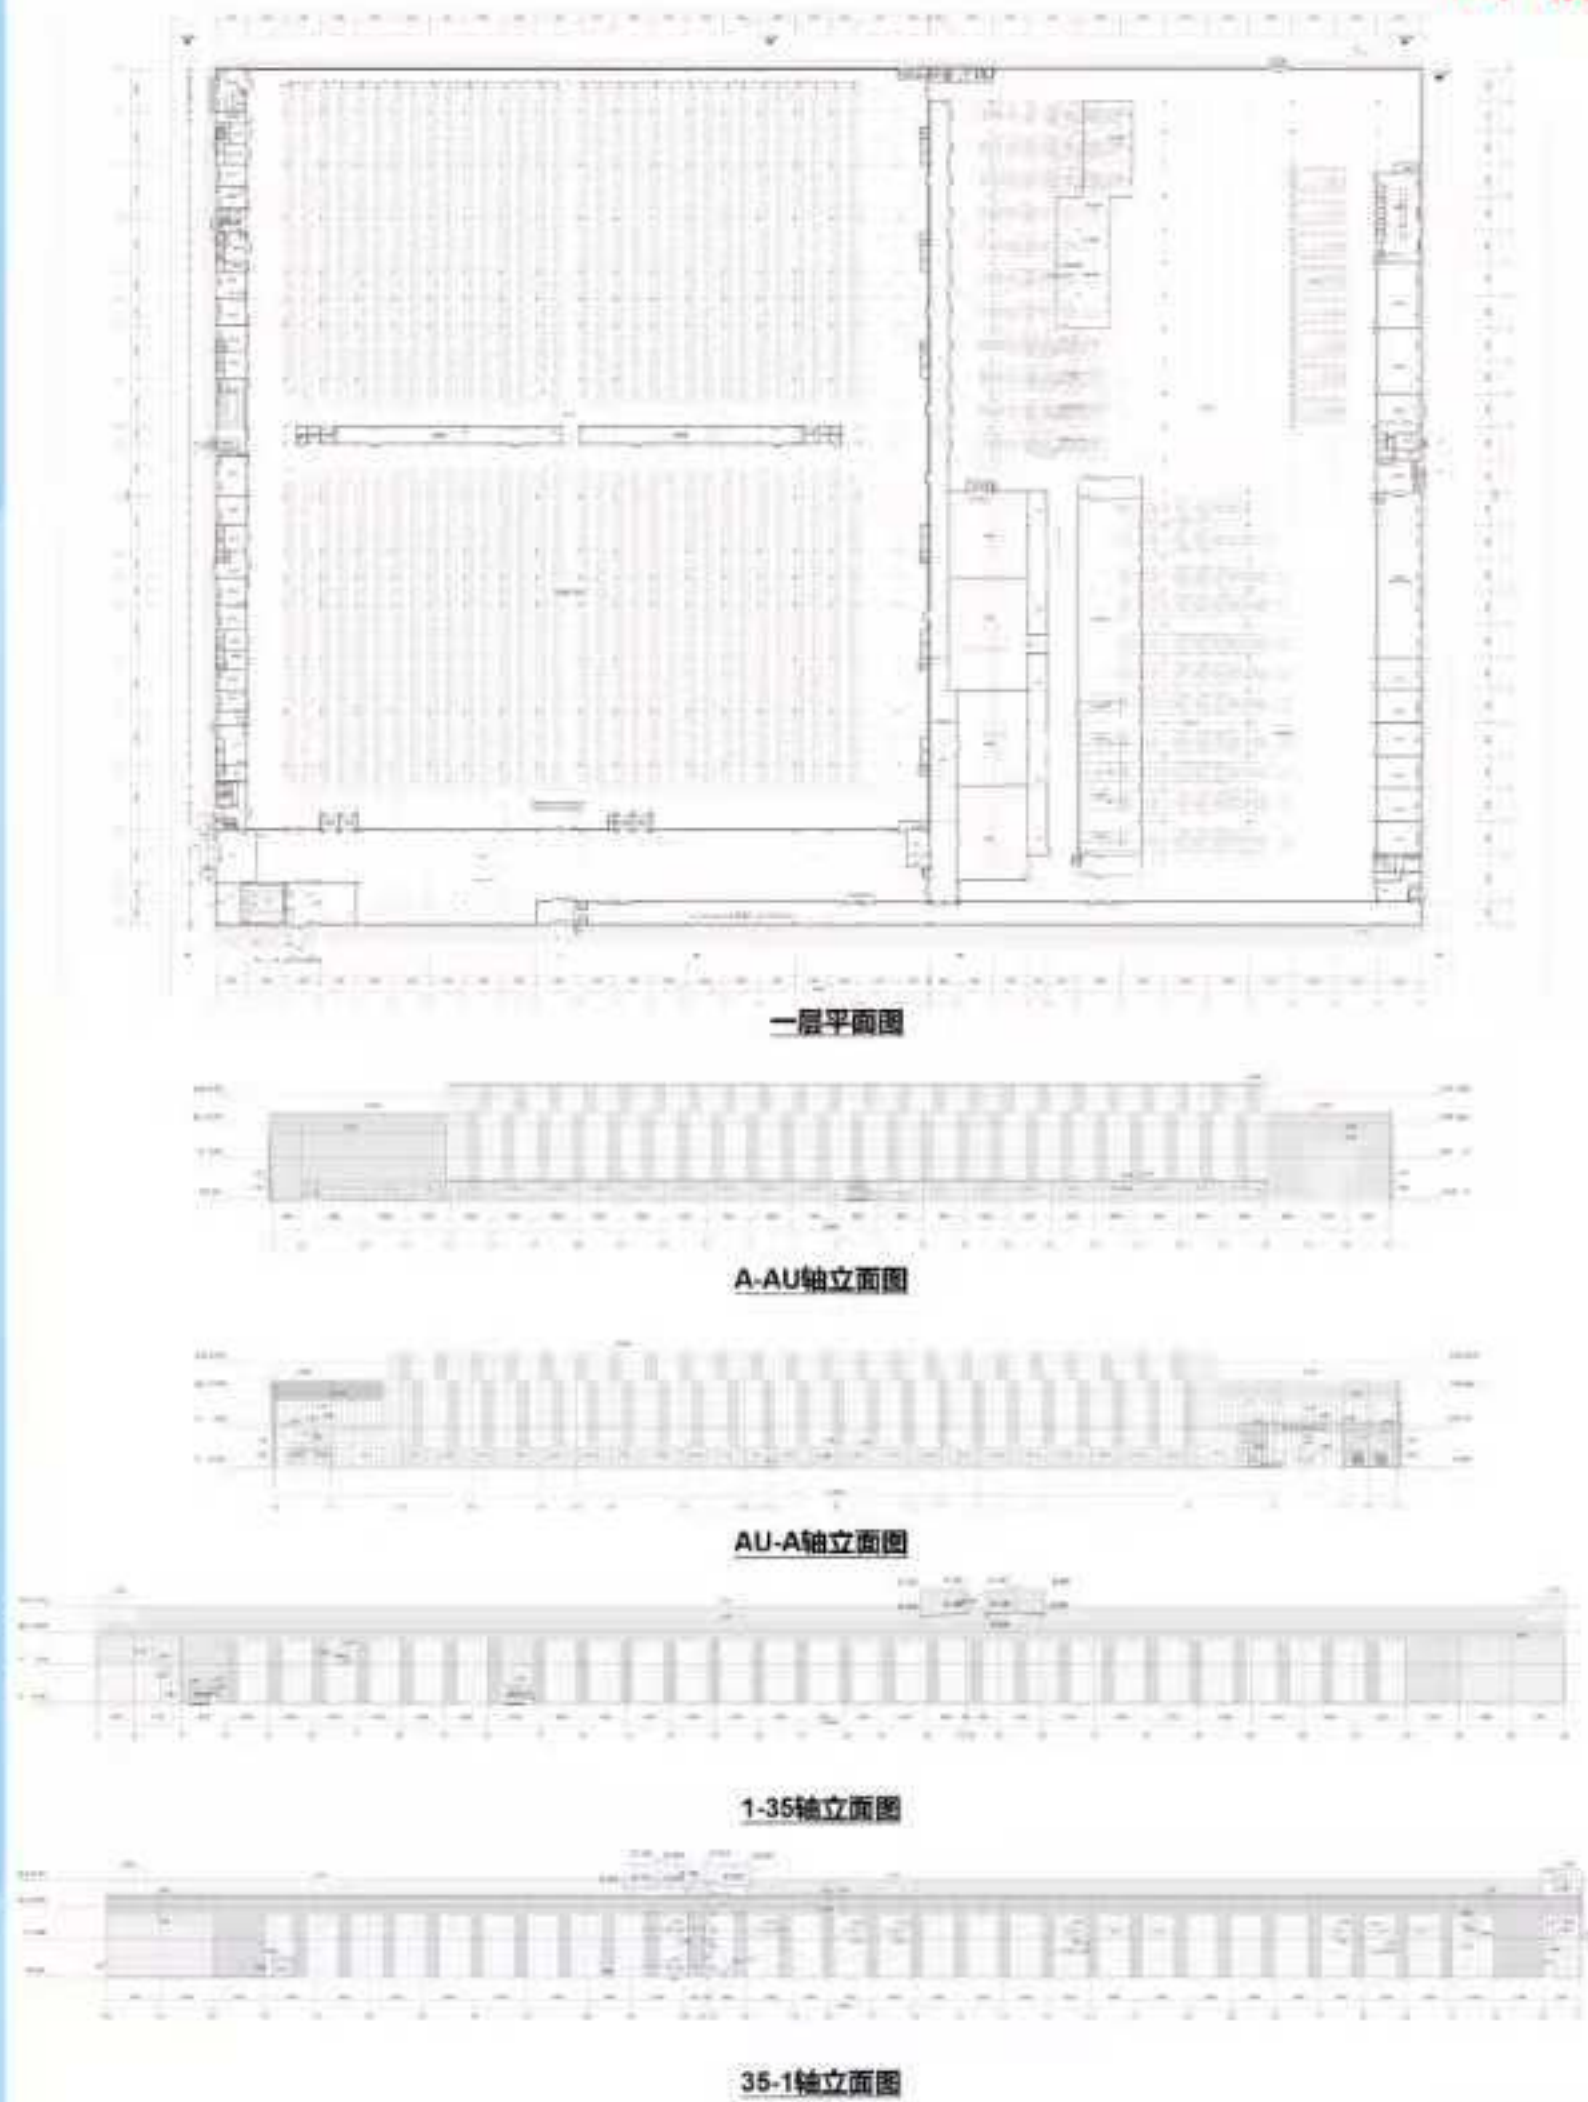

5#门房方案图

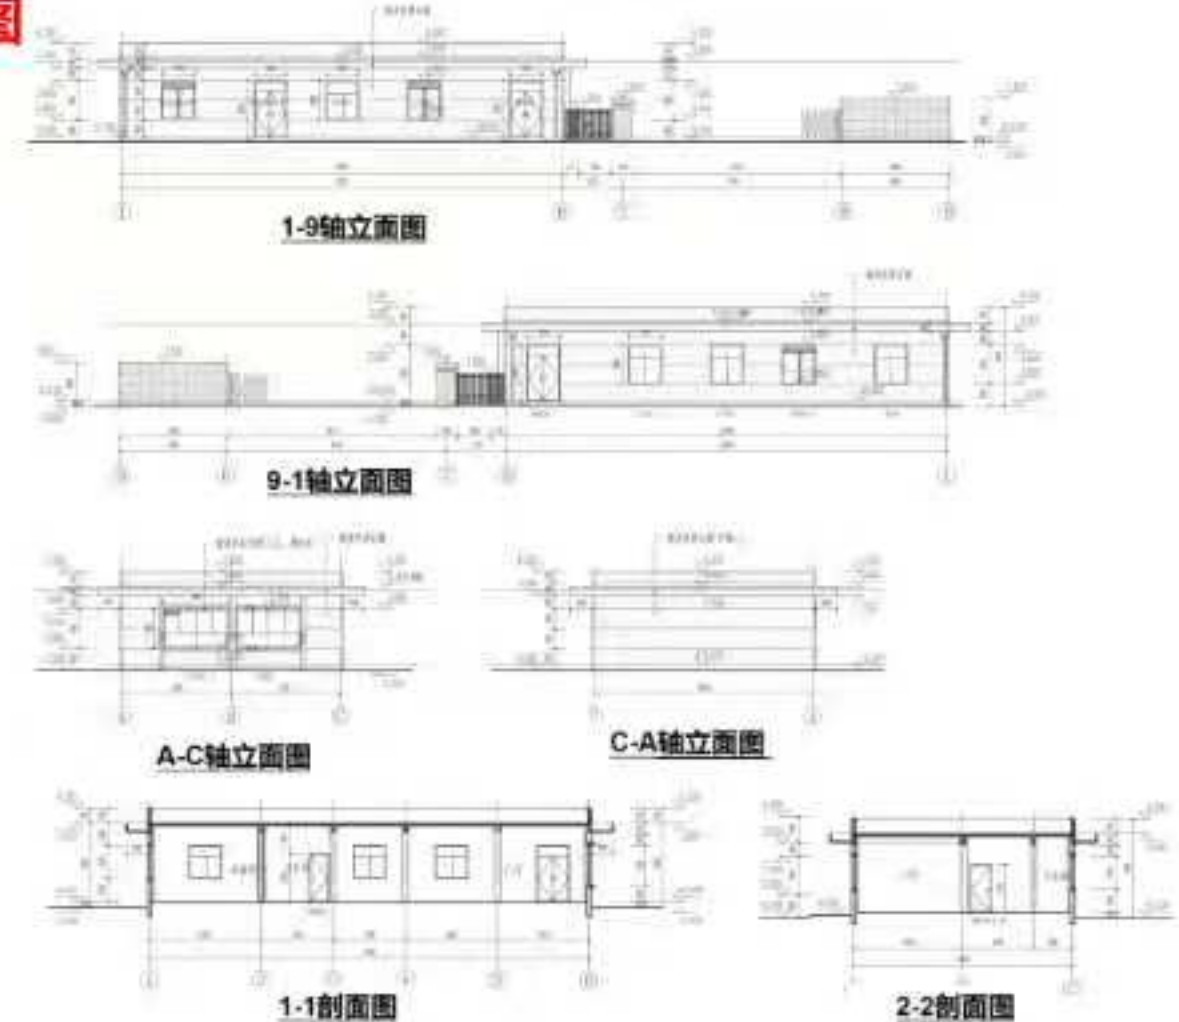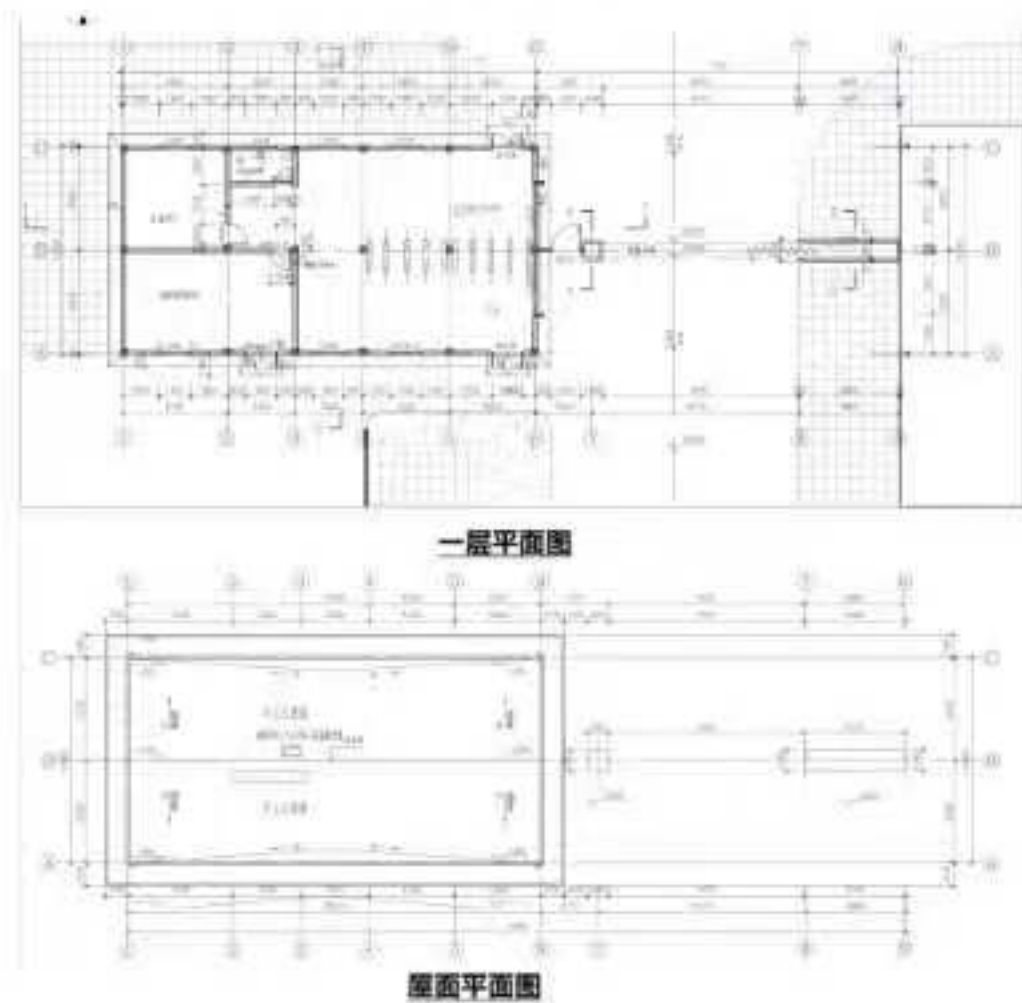


黄石宏和高性能电子布四厂建设项目设计方案批前公示


2#设备用房方案图




一层平面图

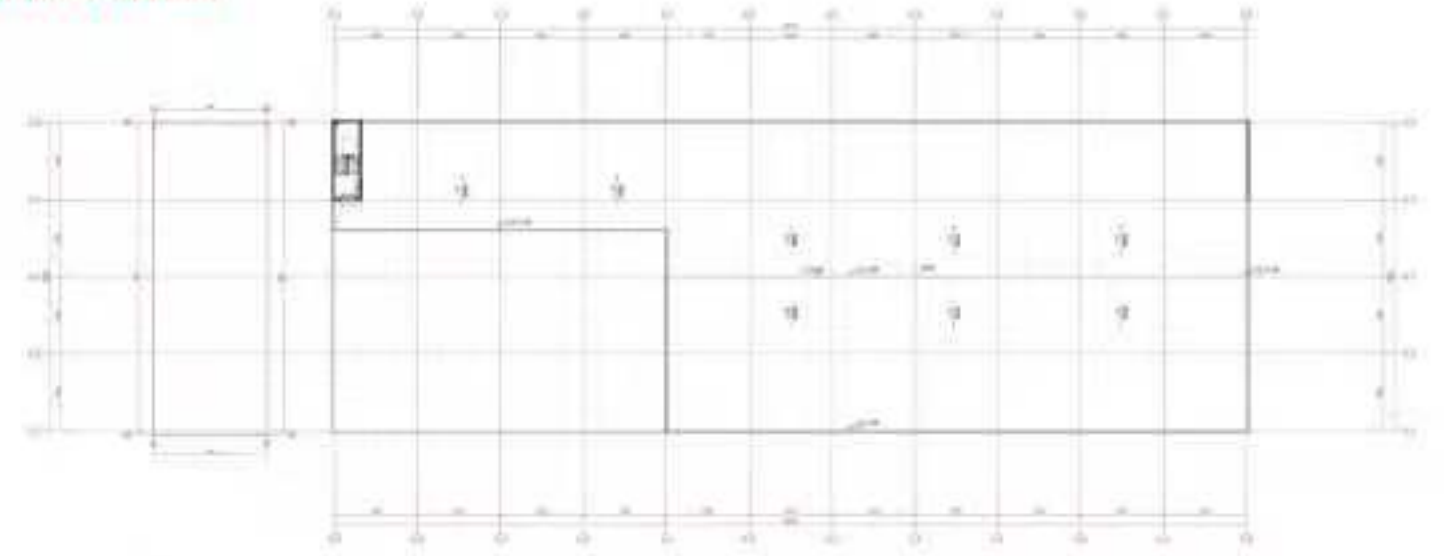

屋顶层平面图

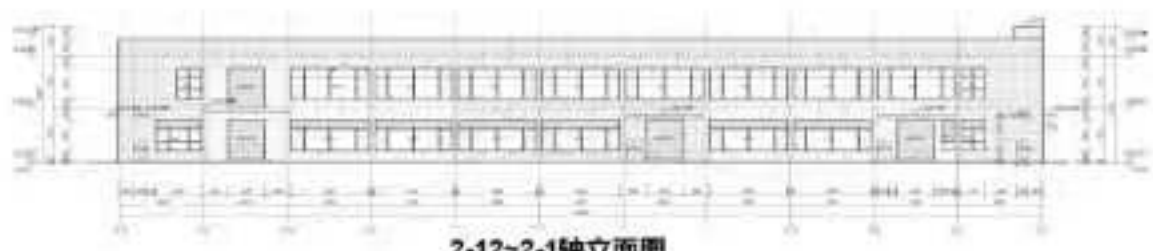


2-12-2轴立面图

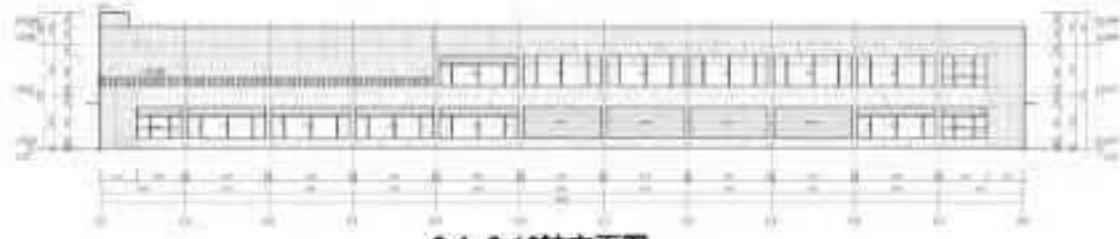


2-1-2-12轴立面图




2-E-2-A轴立面图

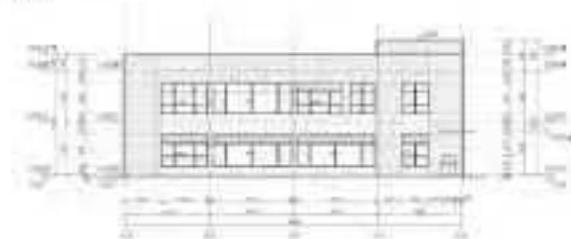

2-A-2-E轴立面图

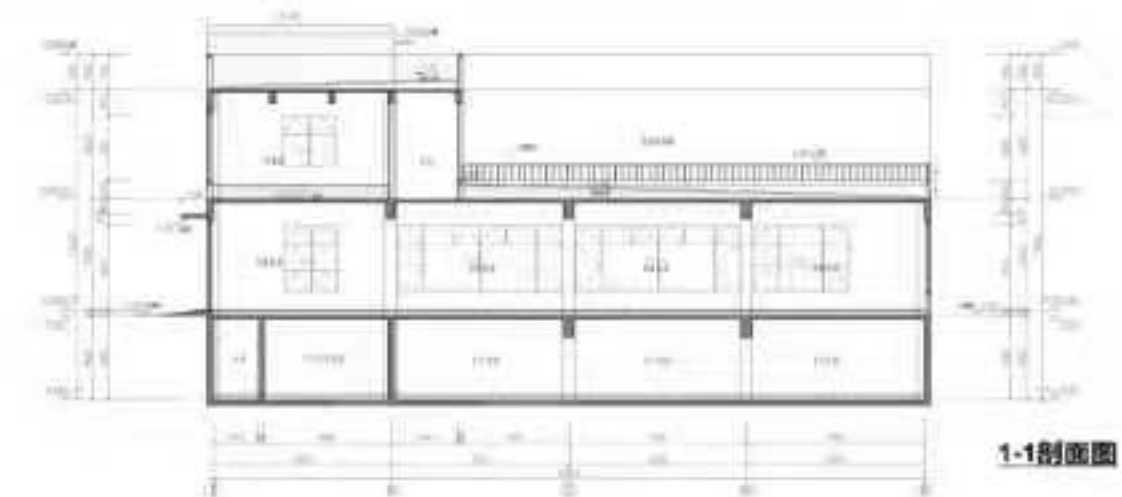


1-1剖面图

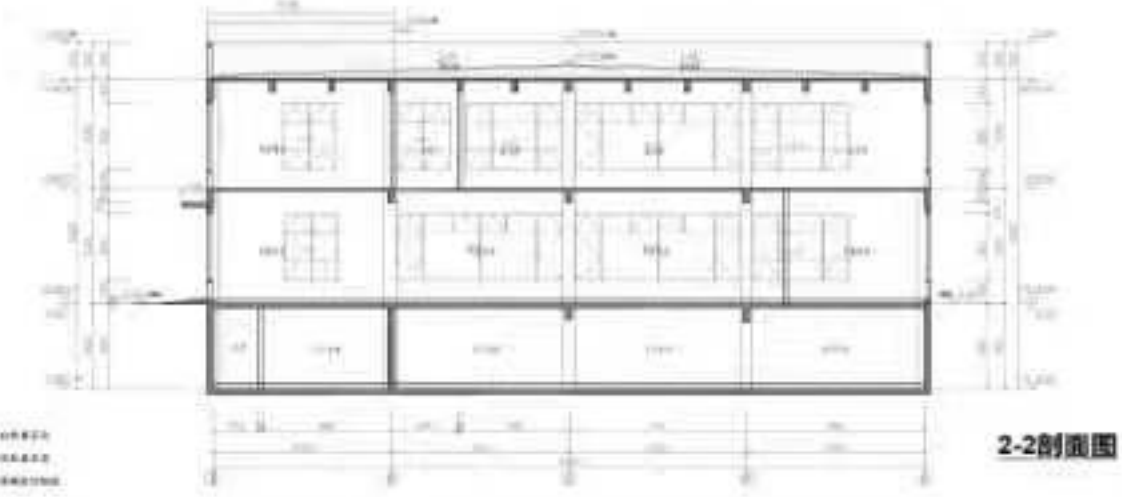


2-2剖面图


4#污水处理站方案图

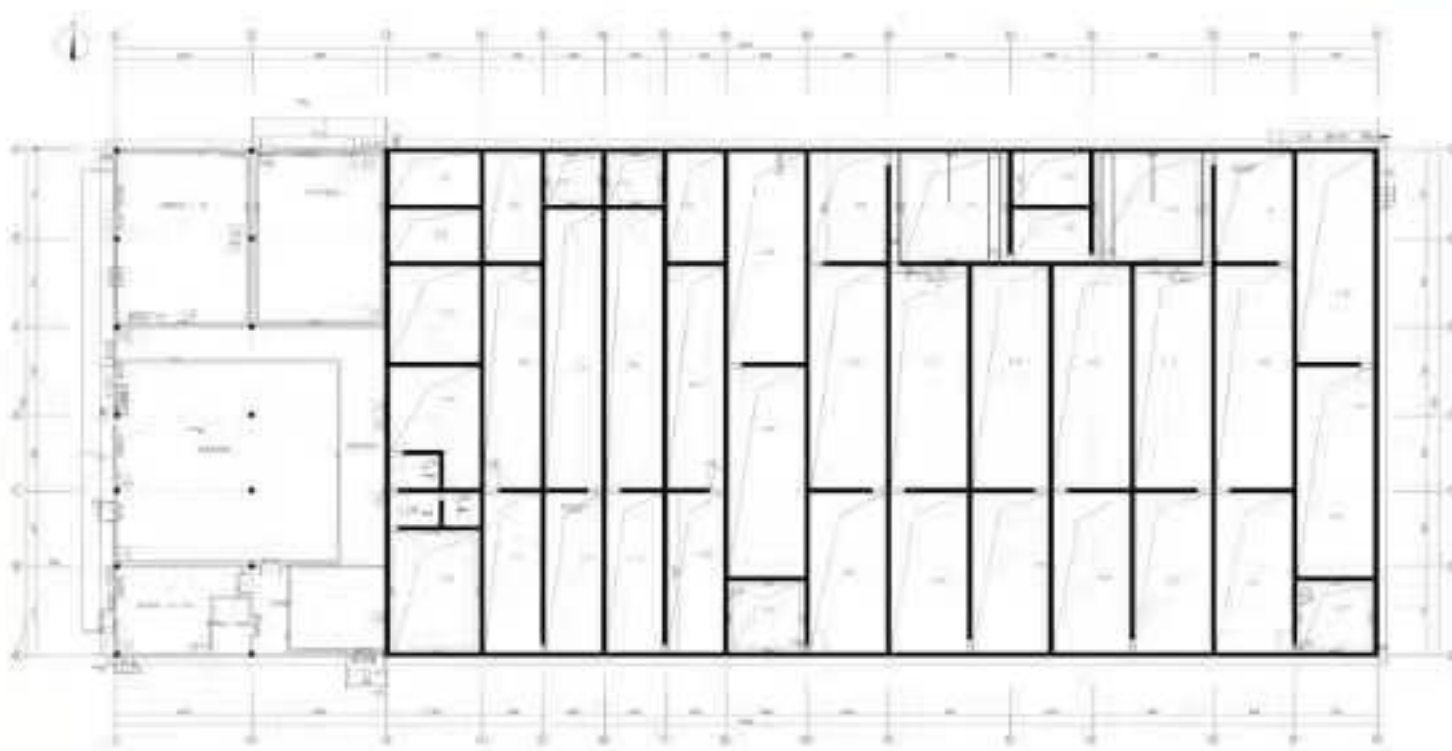

一层平面图

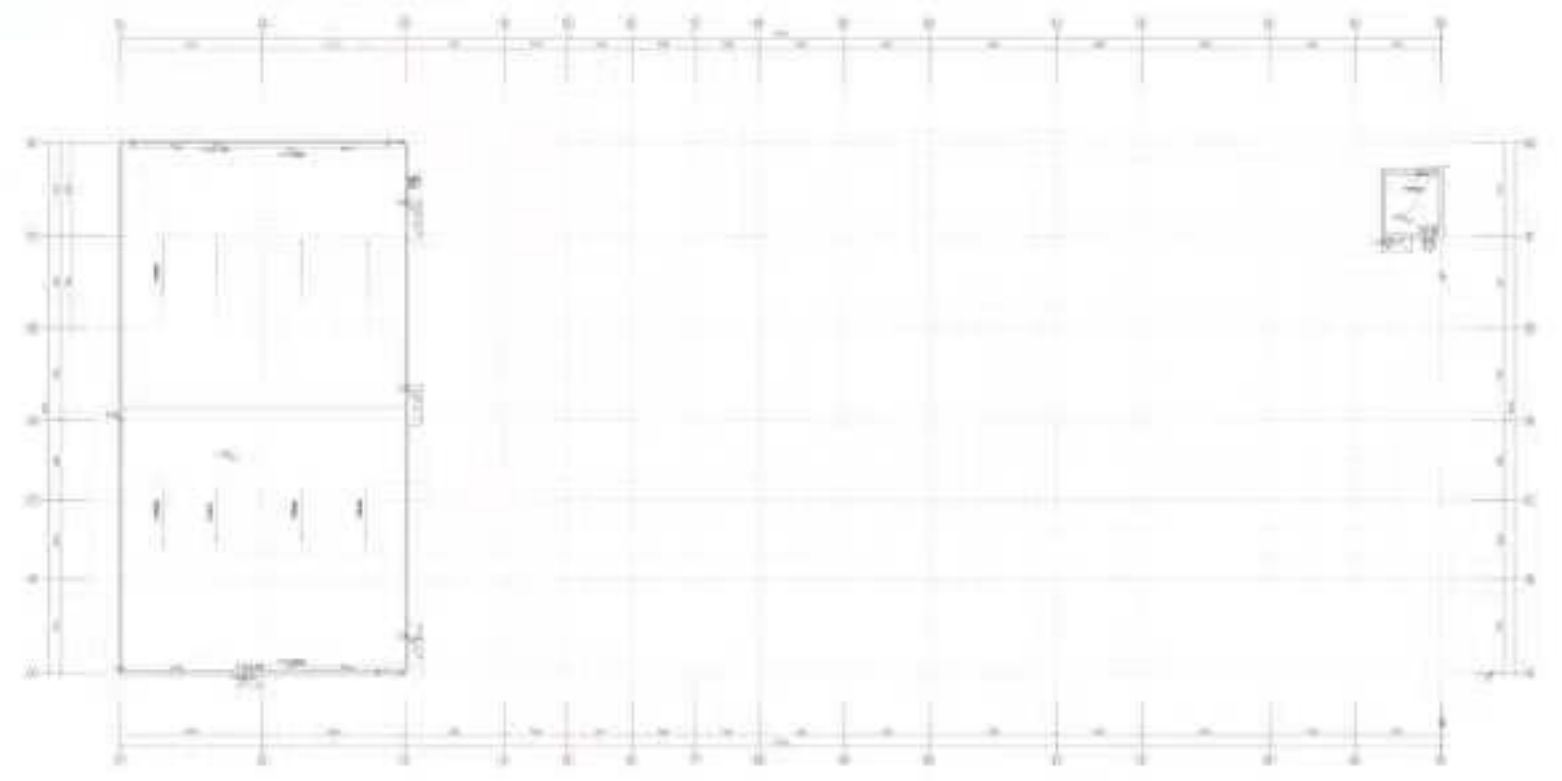

屋顶层平面图

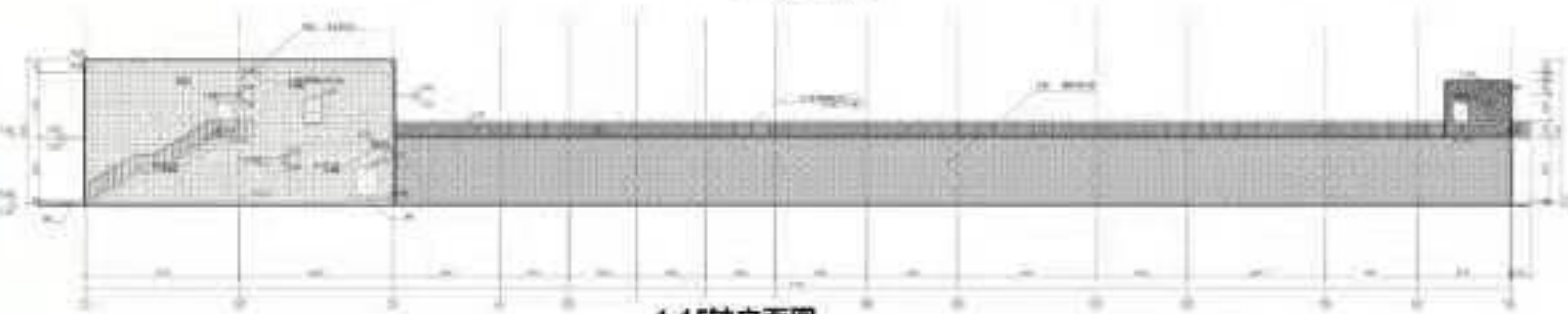


1-16轴立面图




A-G轴立面图



G-A轴立面图

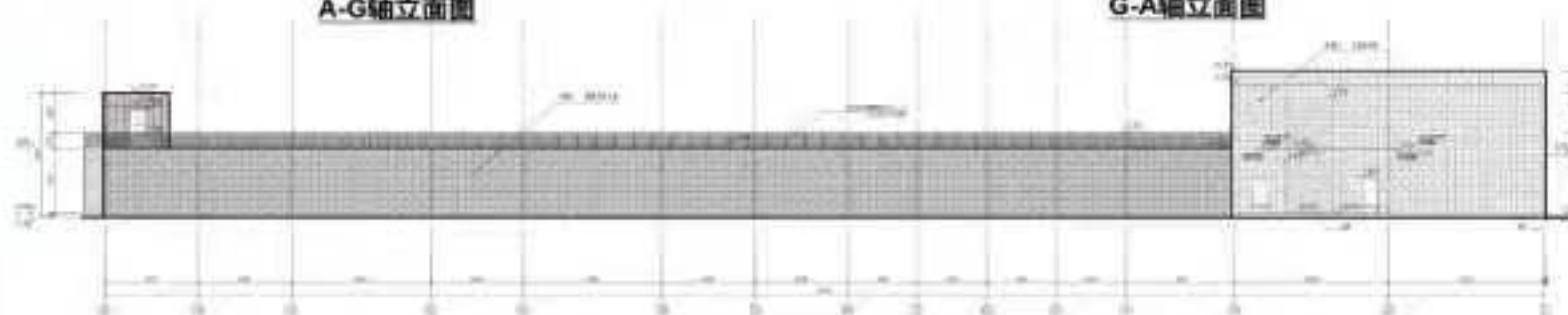

15-1轴立面图

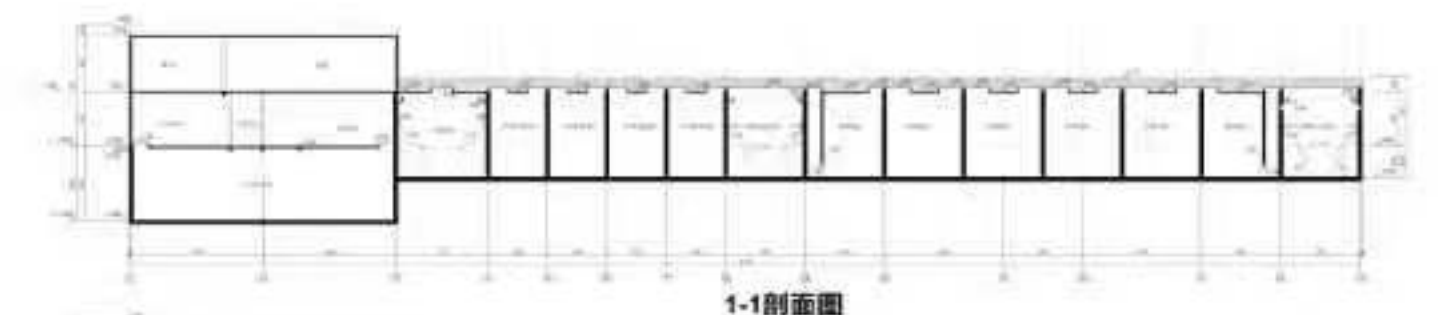

1-1剖面图



2-2剖面图



3-3剖面图