





# 中国黄金黄石科创中心项目规划及建筑设计方案批前公示


办公楼首层平面图

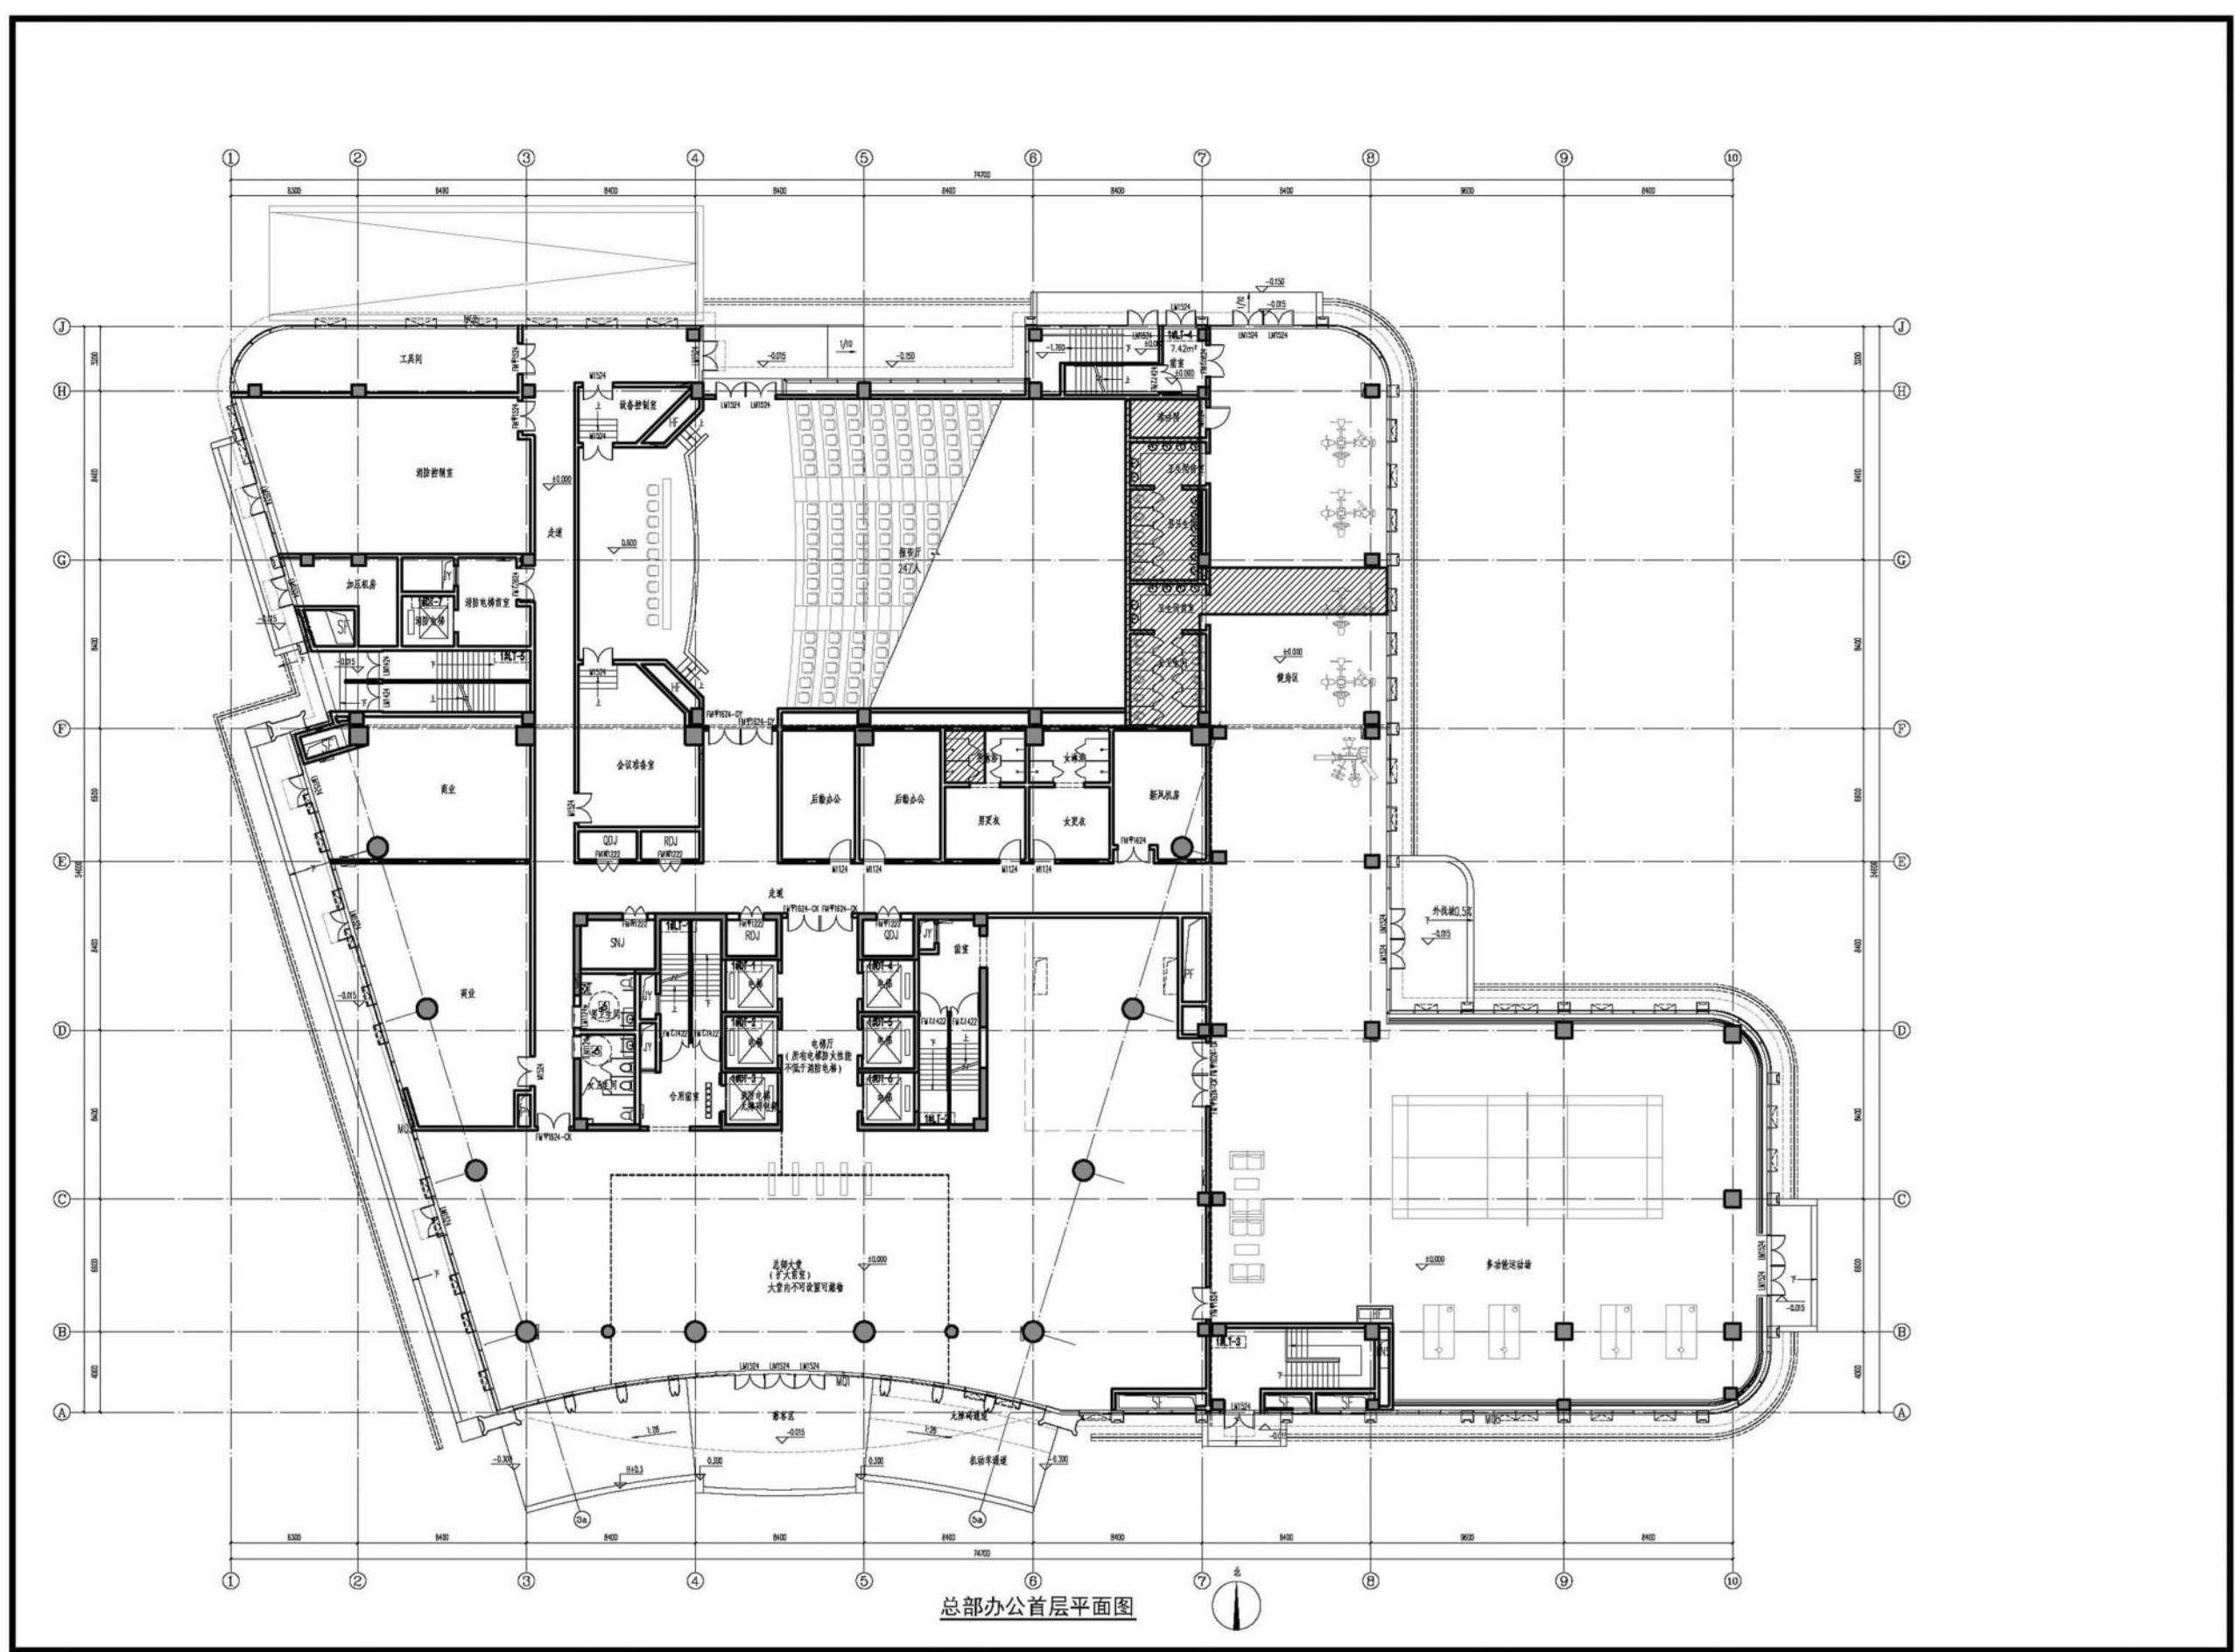


办公楼 2F 平面图

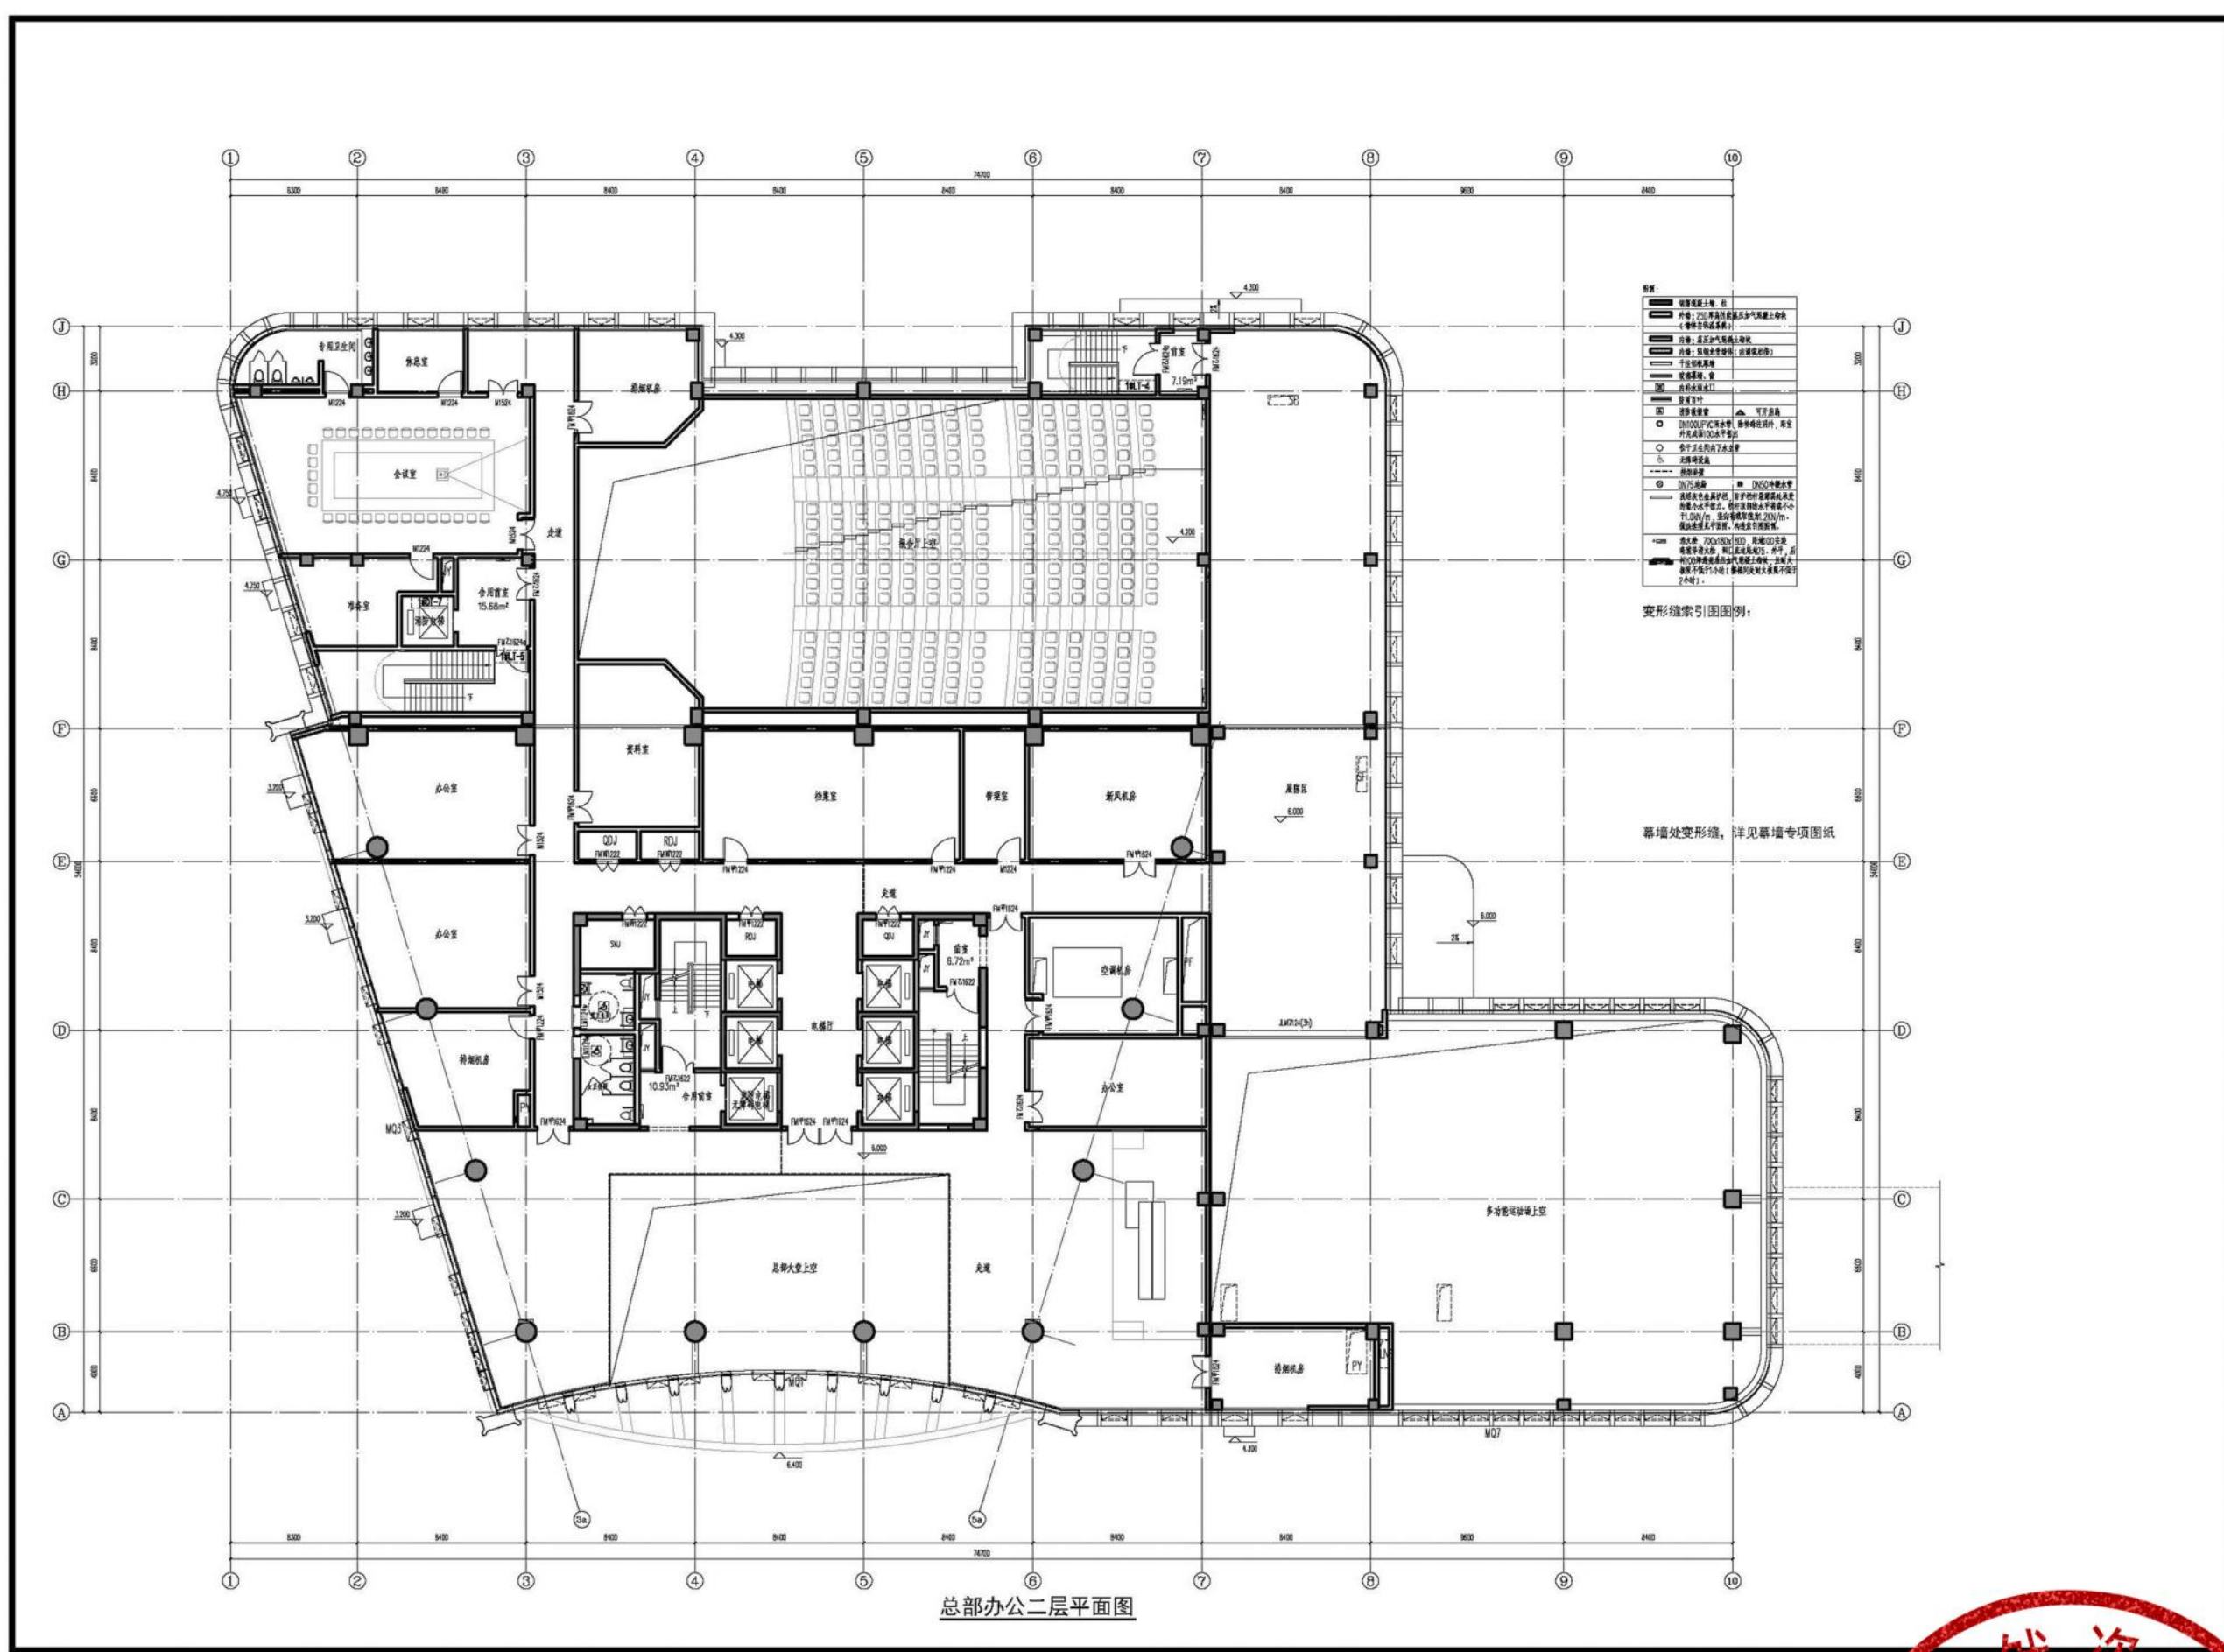


办公楼 3F 平面图

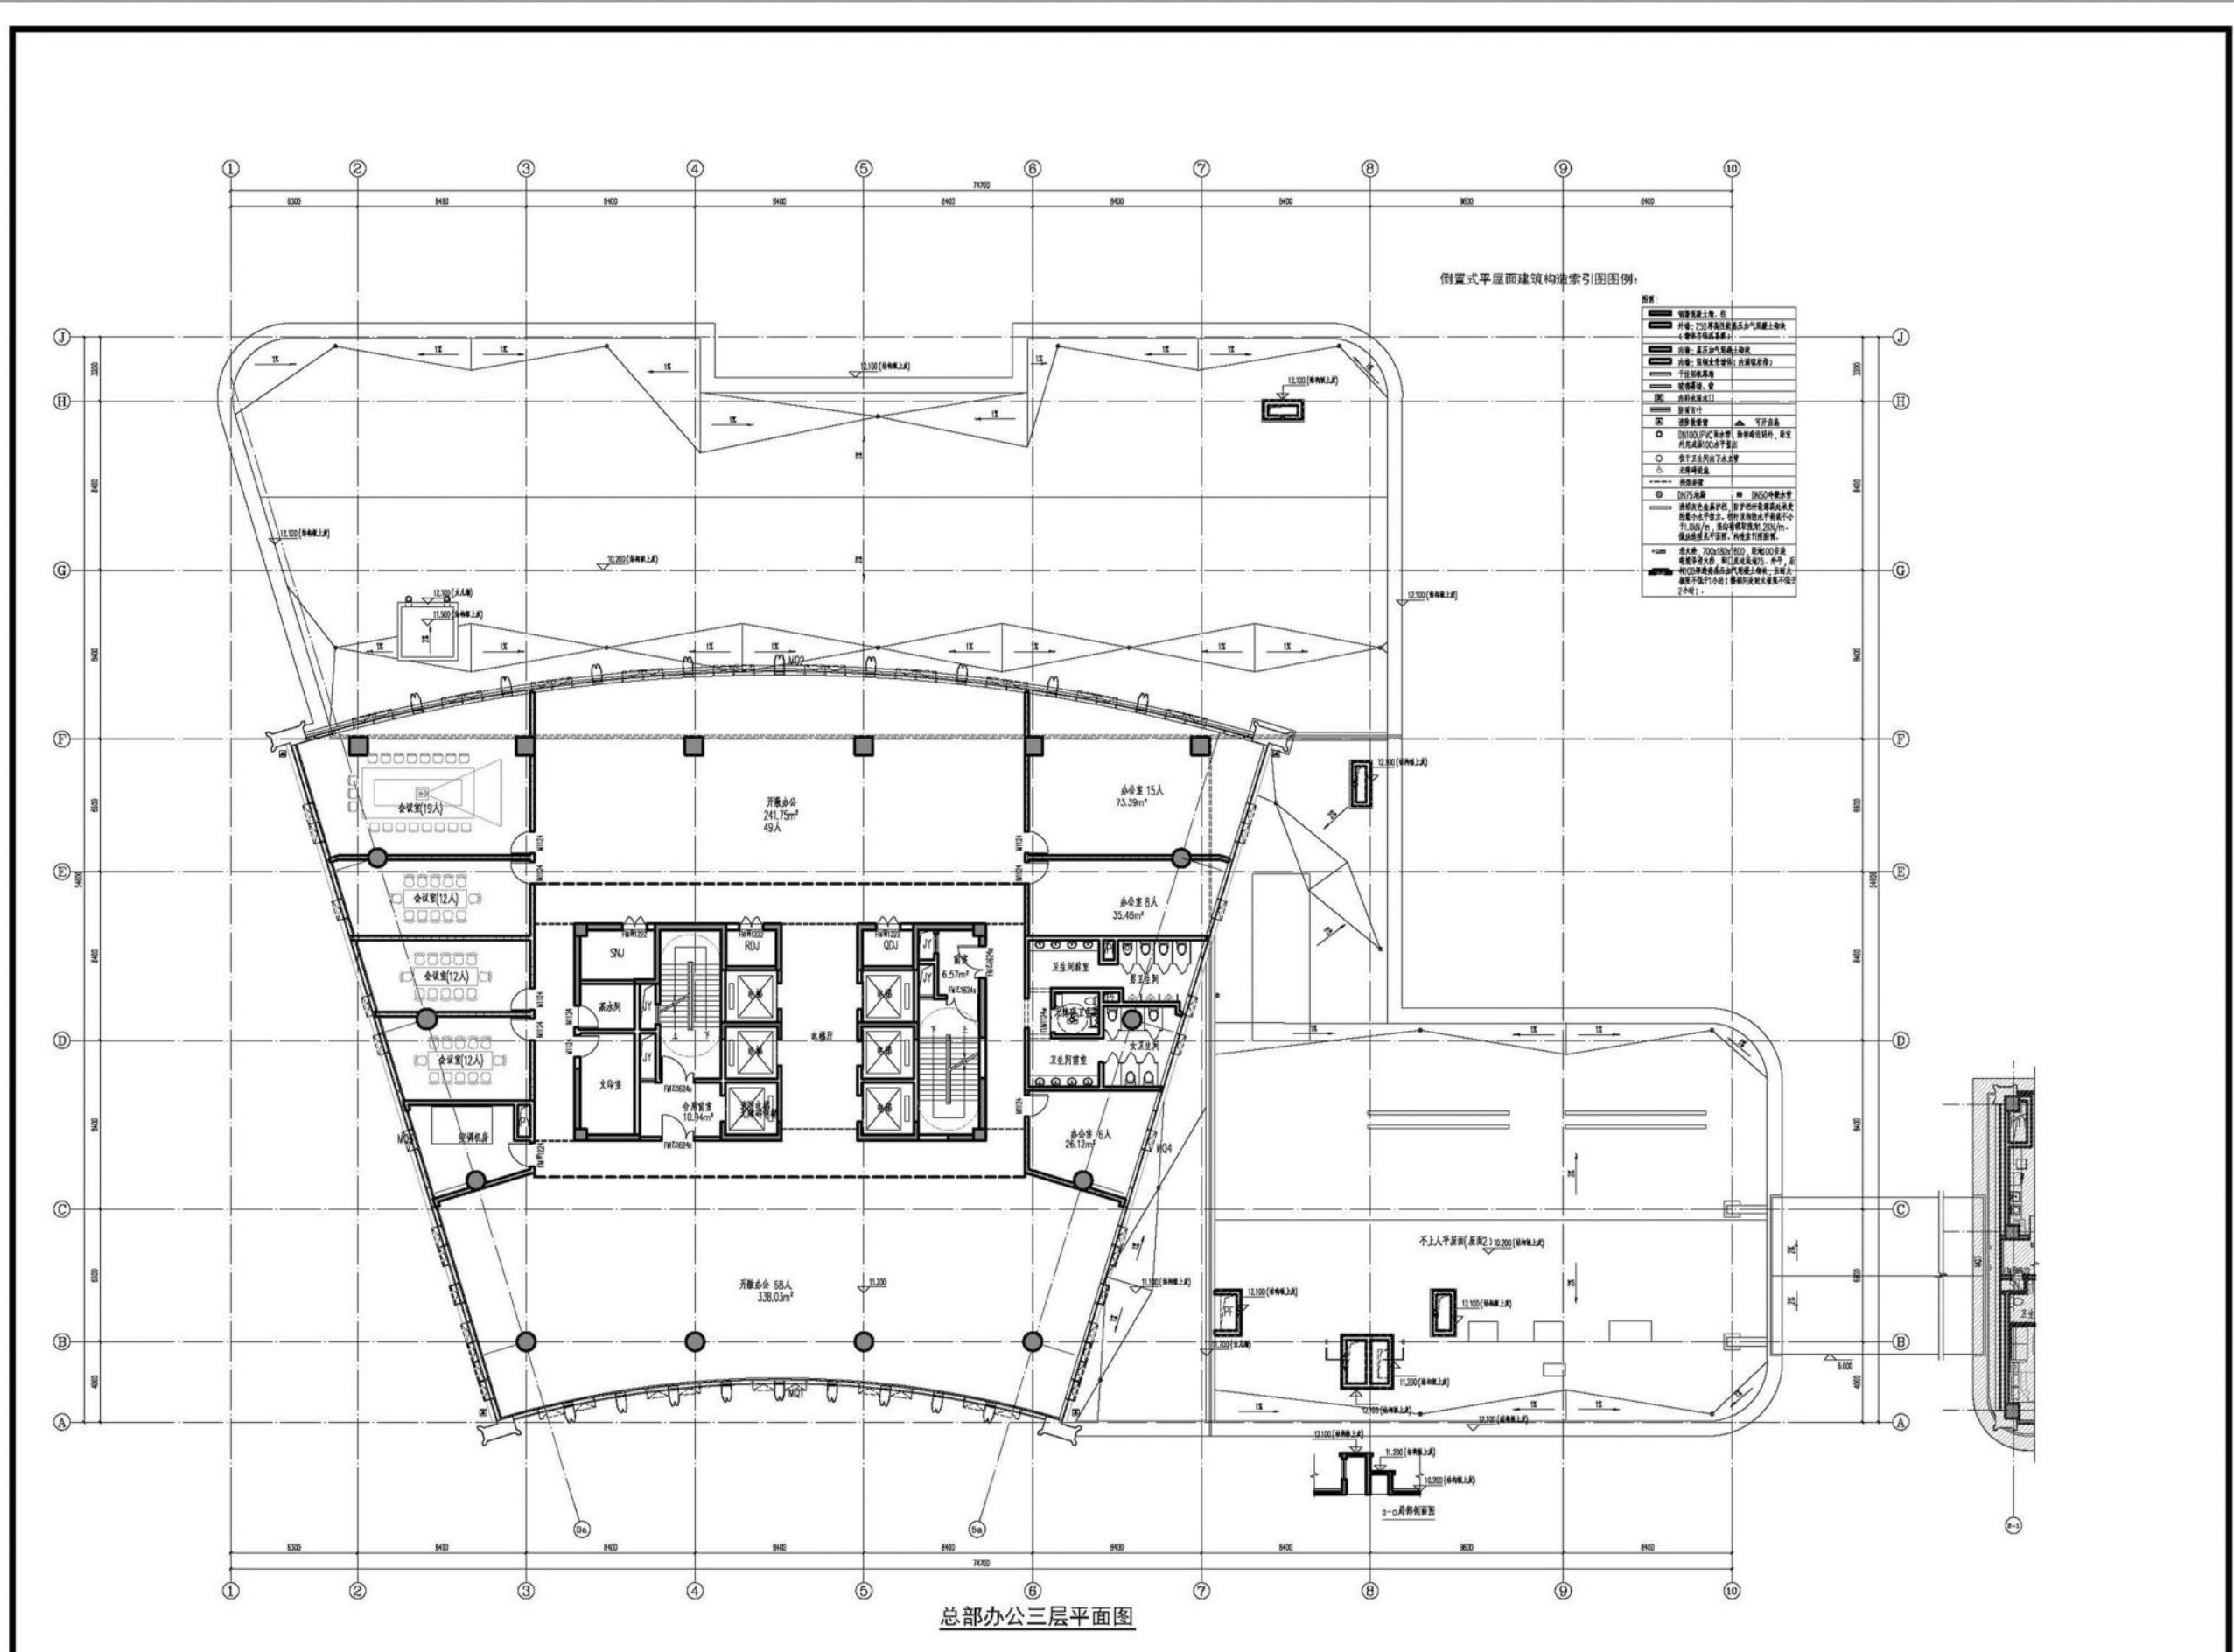


办公楼 4F-15F 平面图

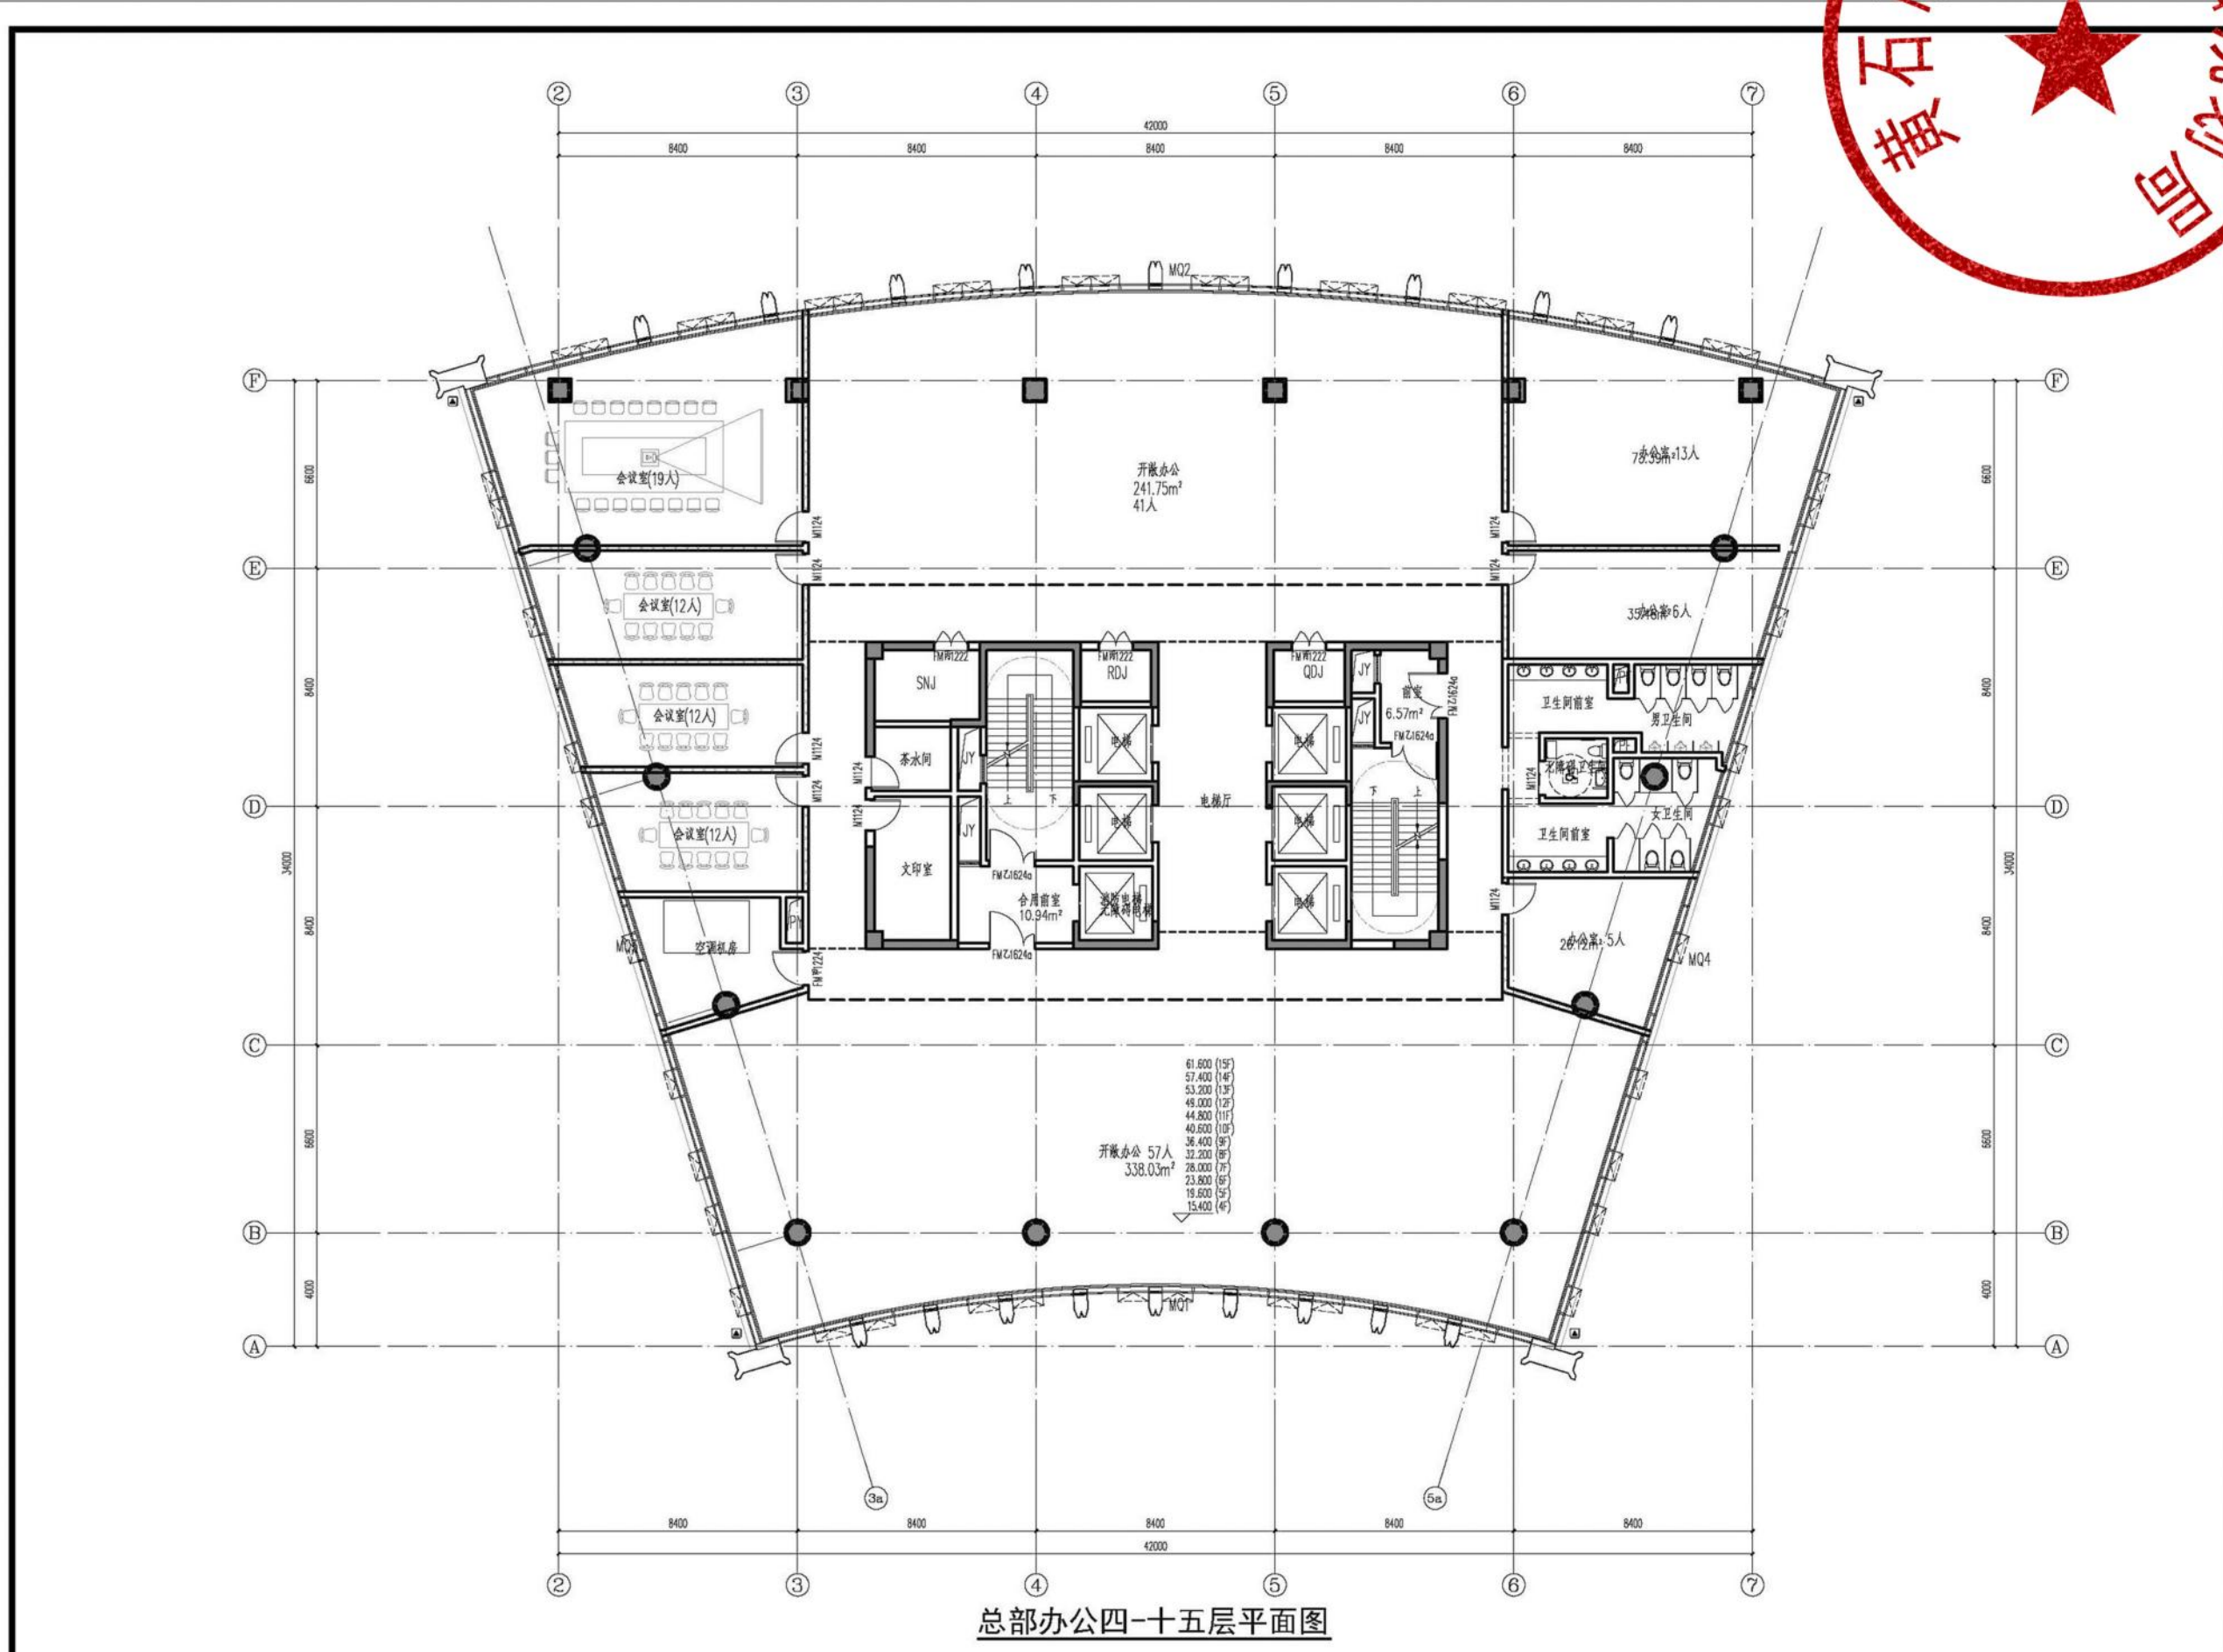


办公楼机房平面图

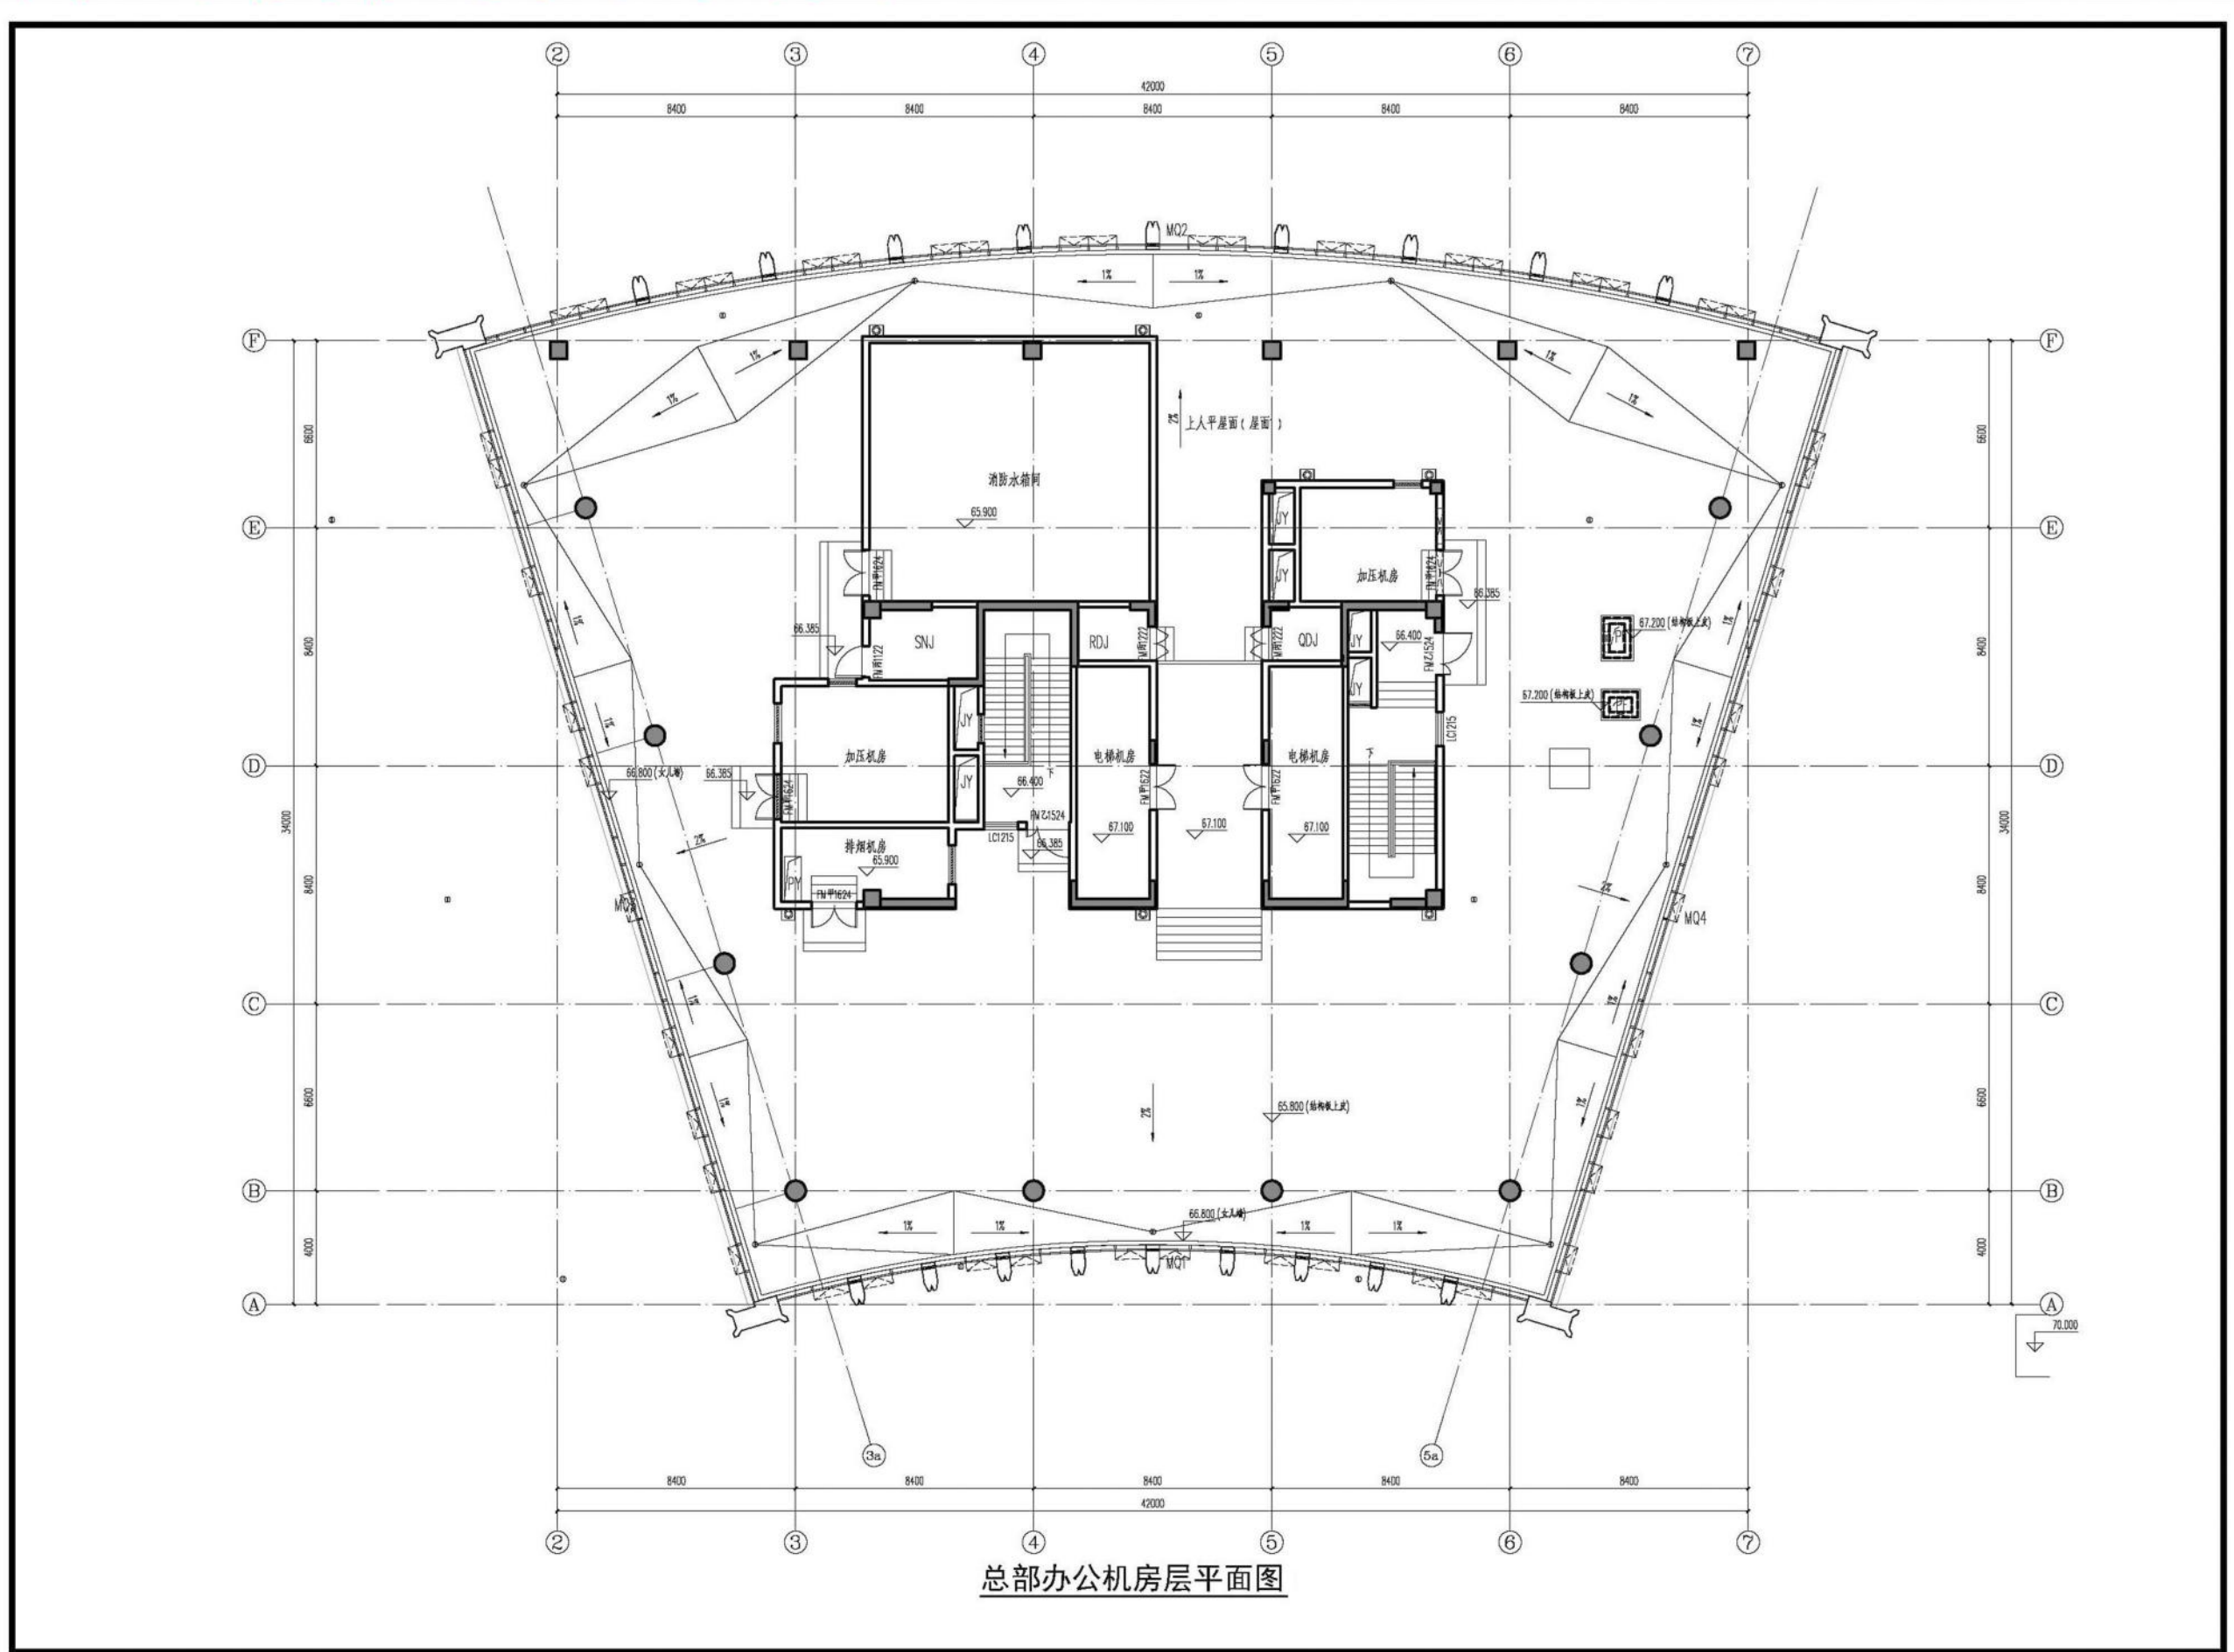


办公楼屋顶平面图

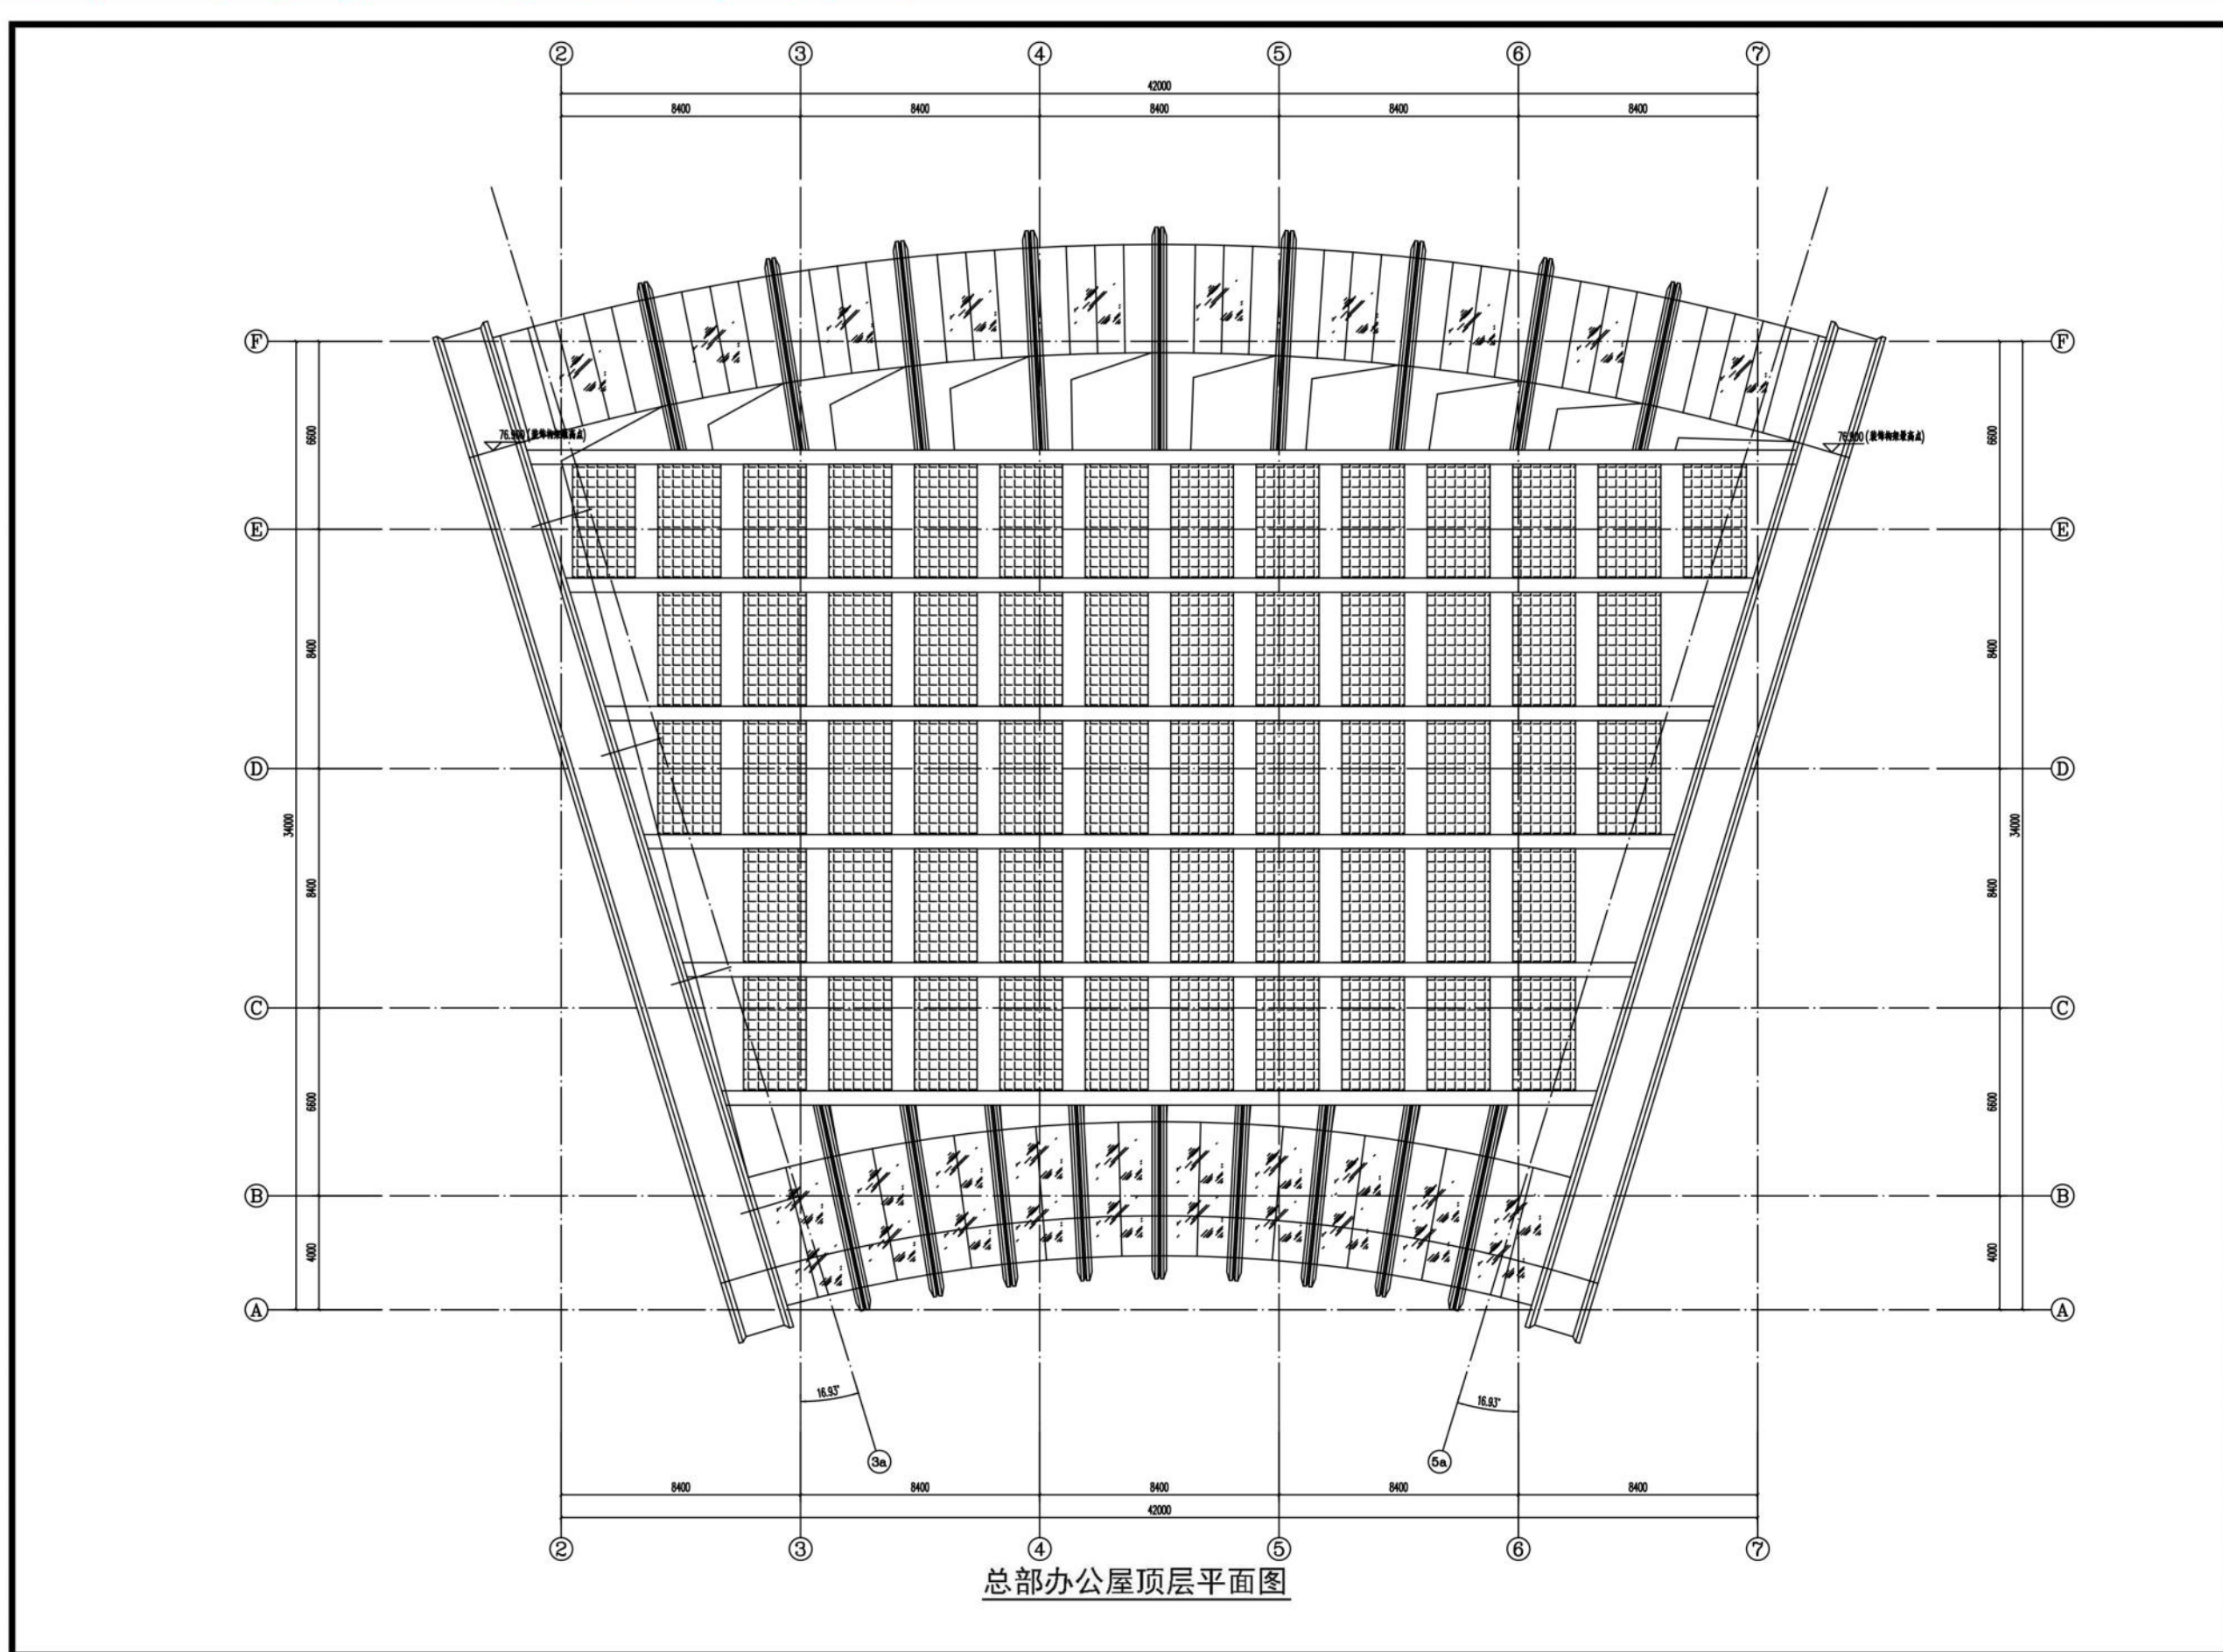

办公楼剖面图

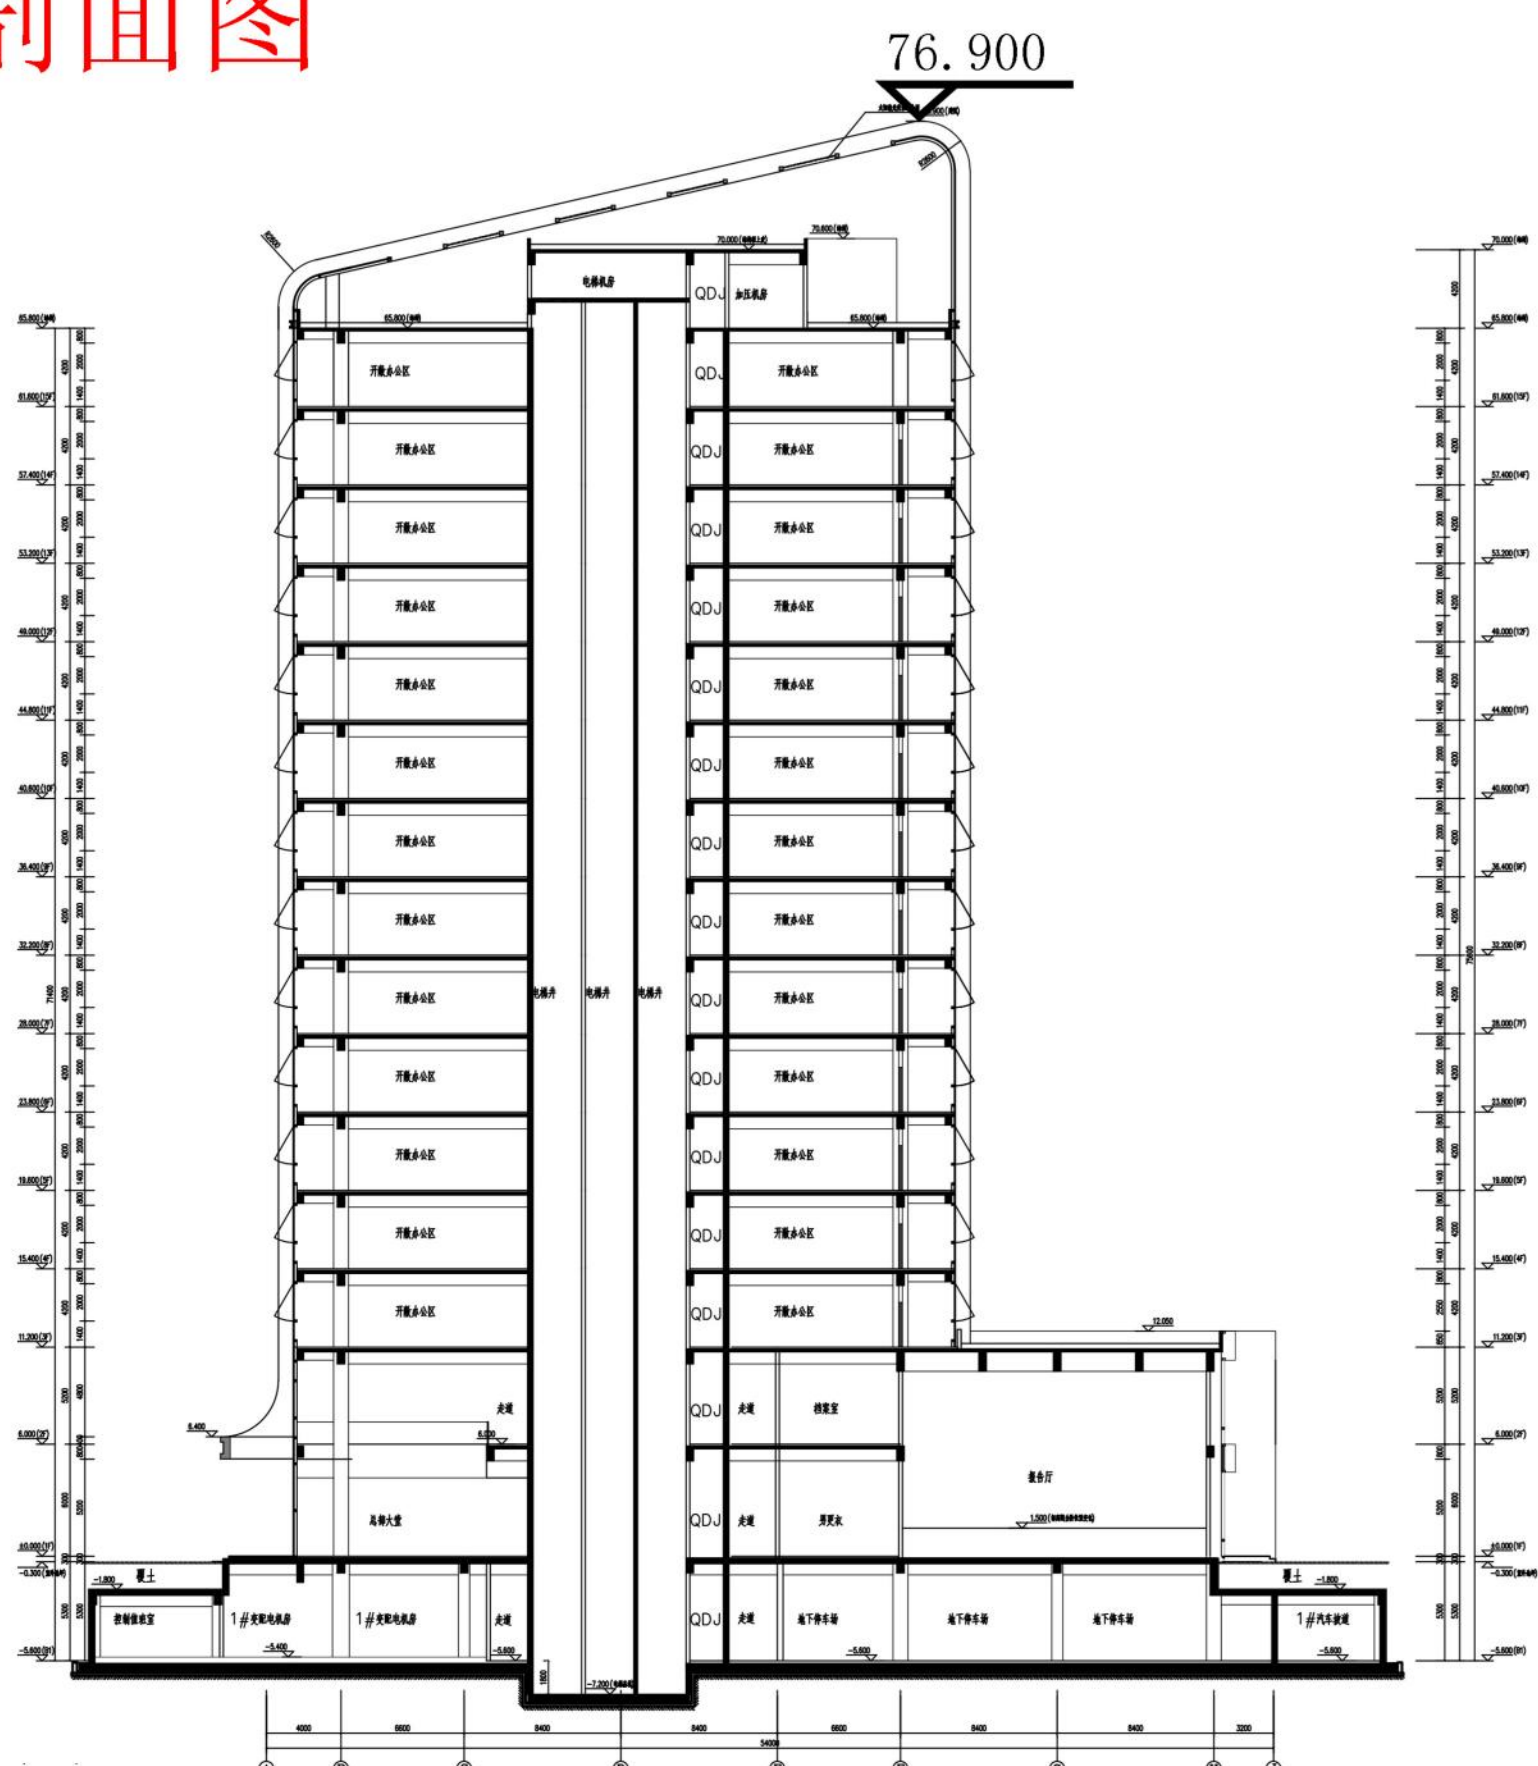


办公楼地下室平面图

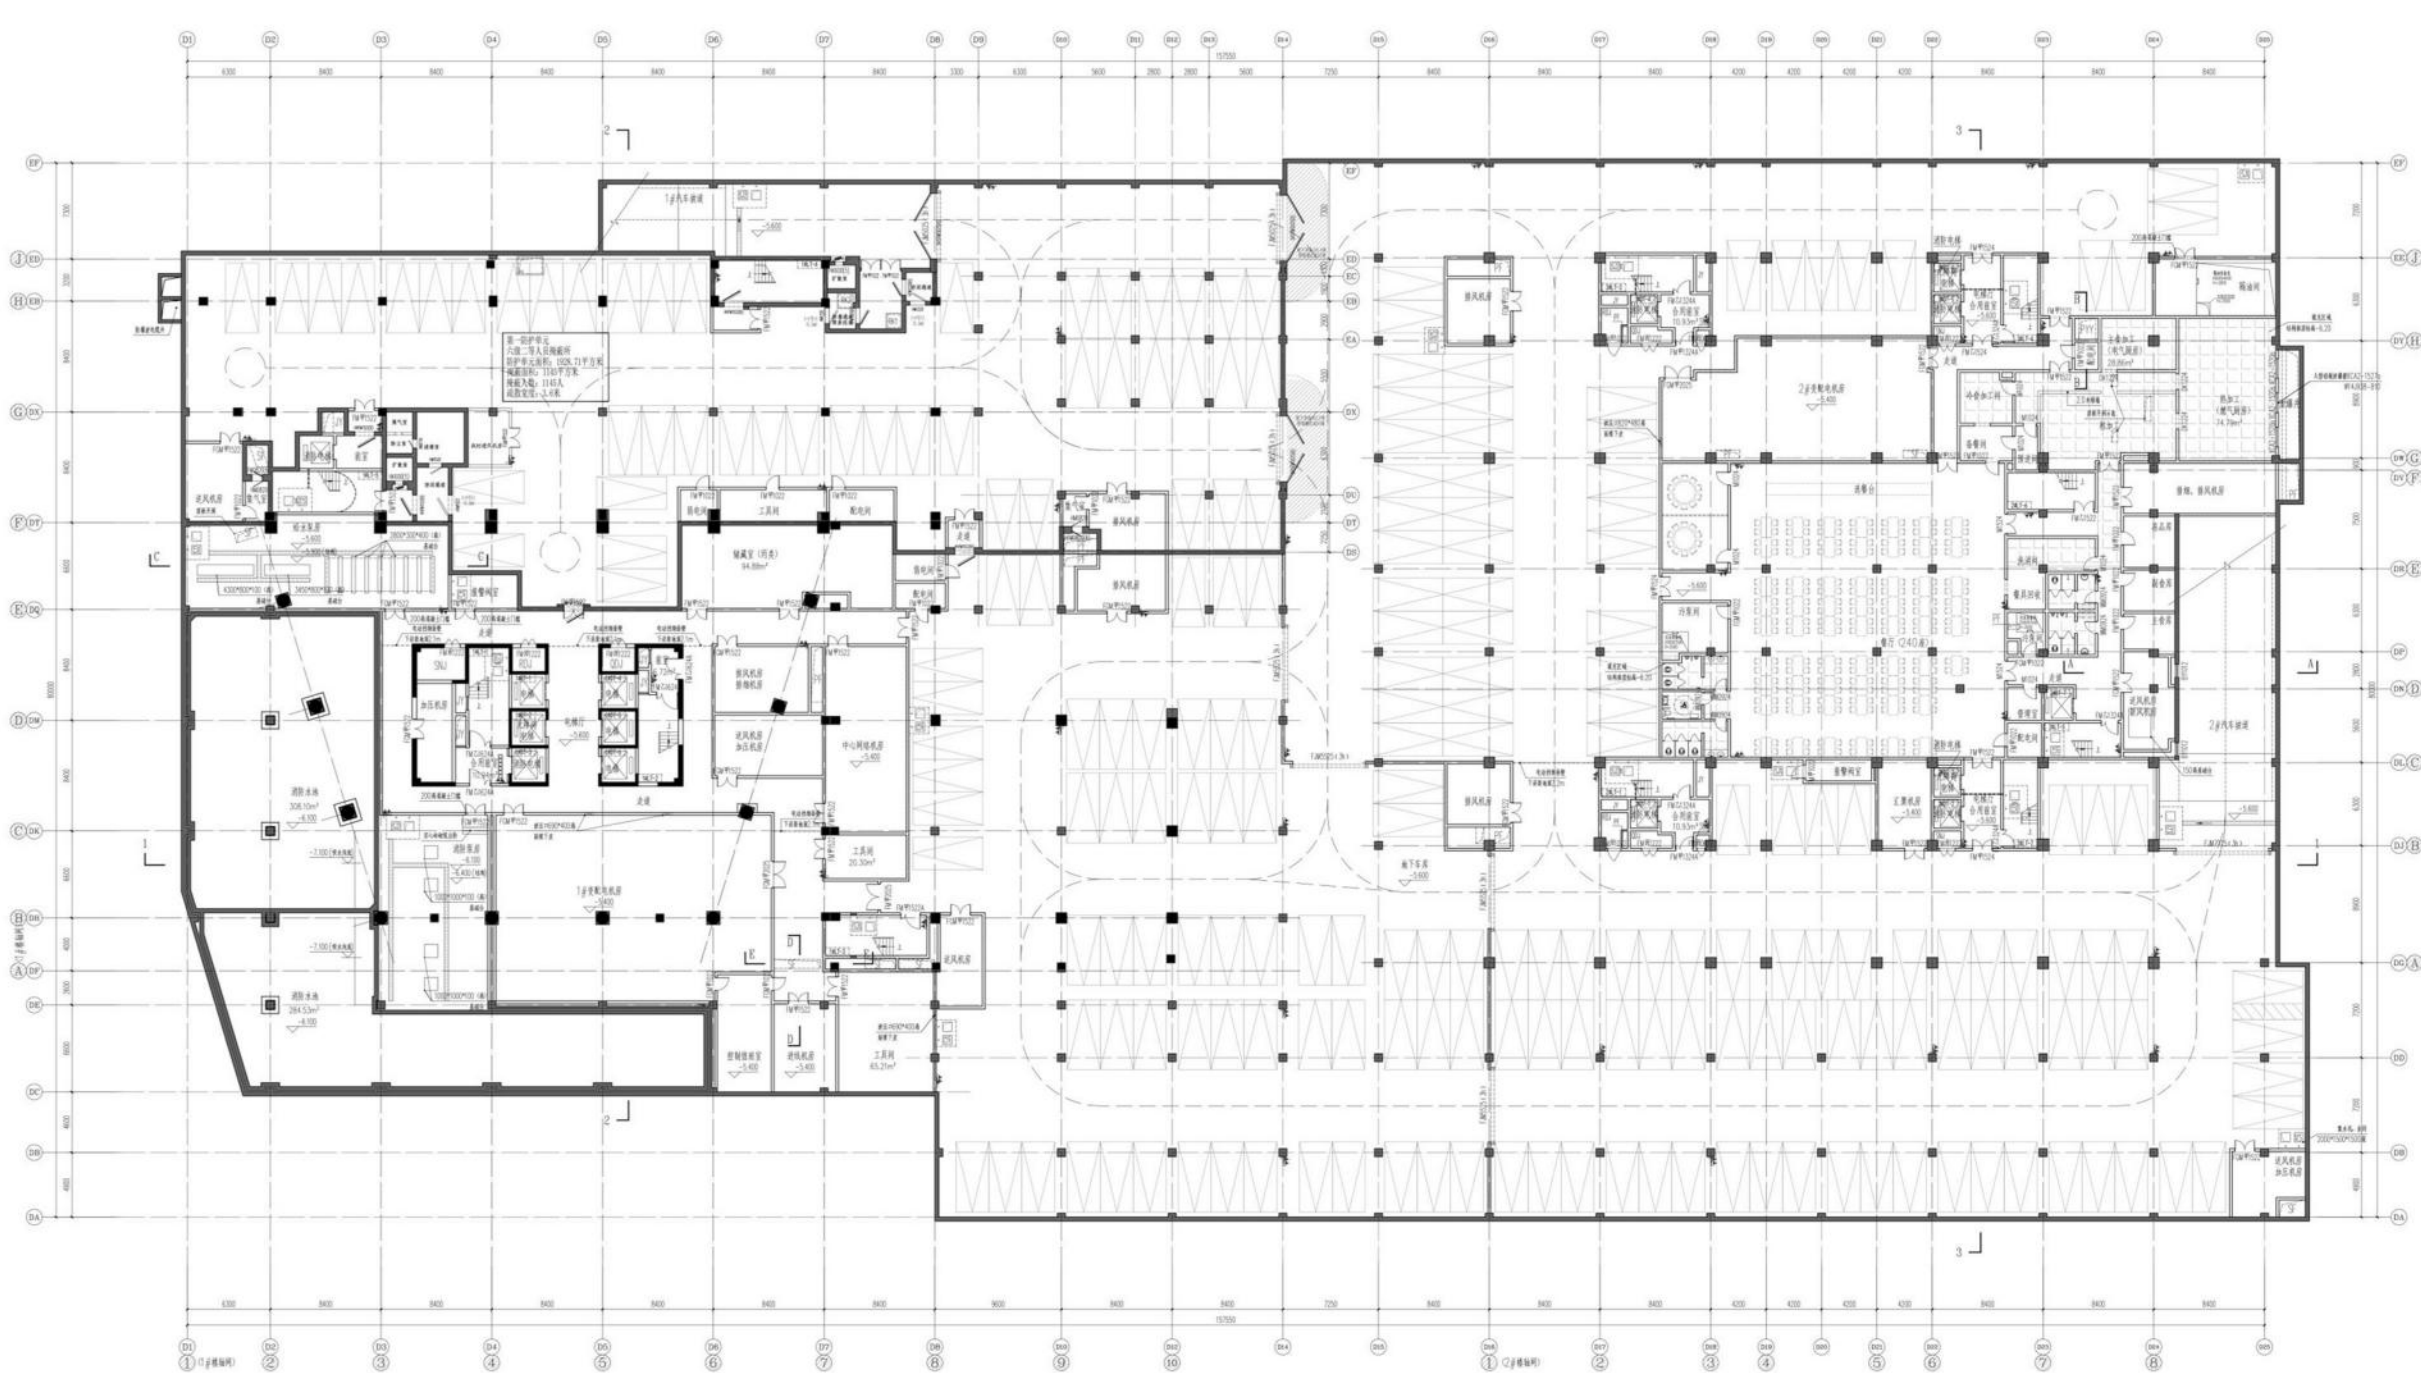


# 中国黄金黄石科创中心项目规划及建筑设计方案批前公示


人才公寓首层平面图

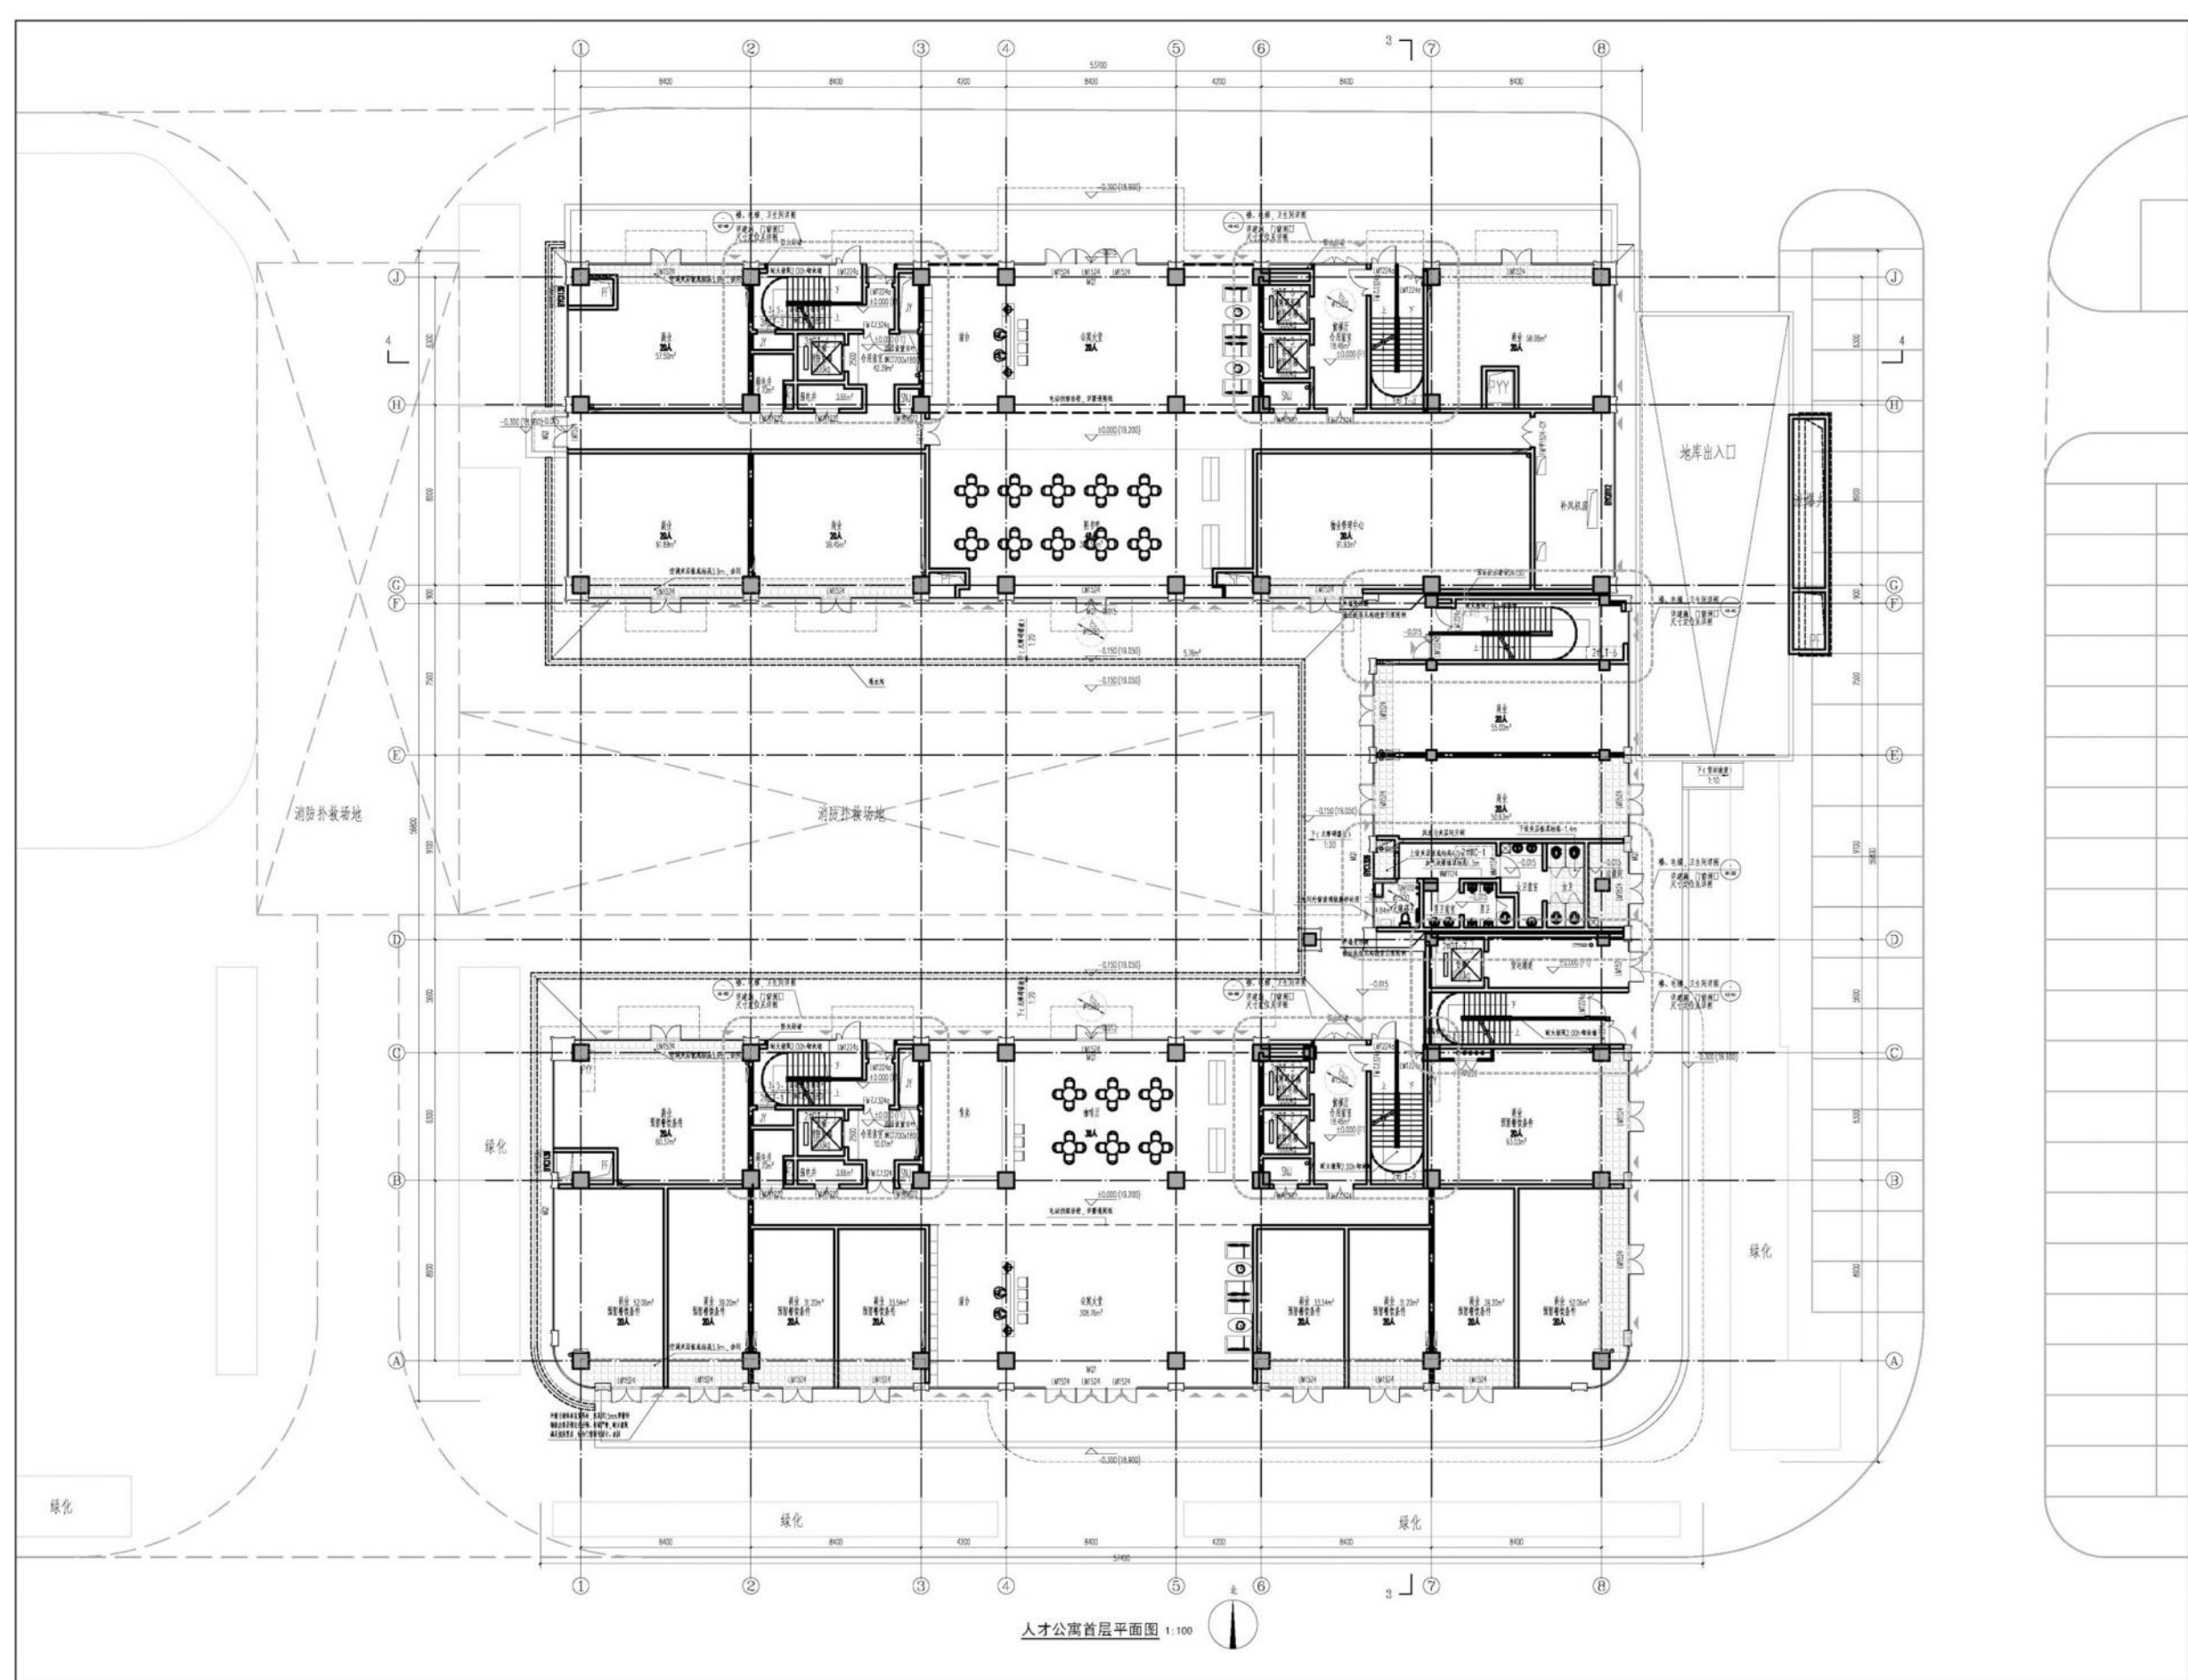


人才公寓 2F 平面图

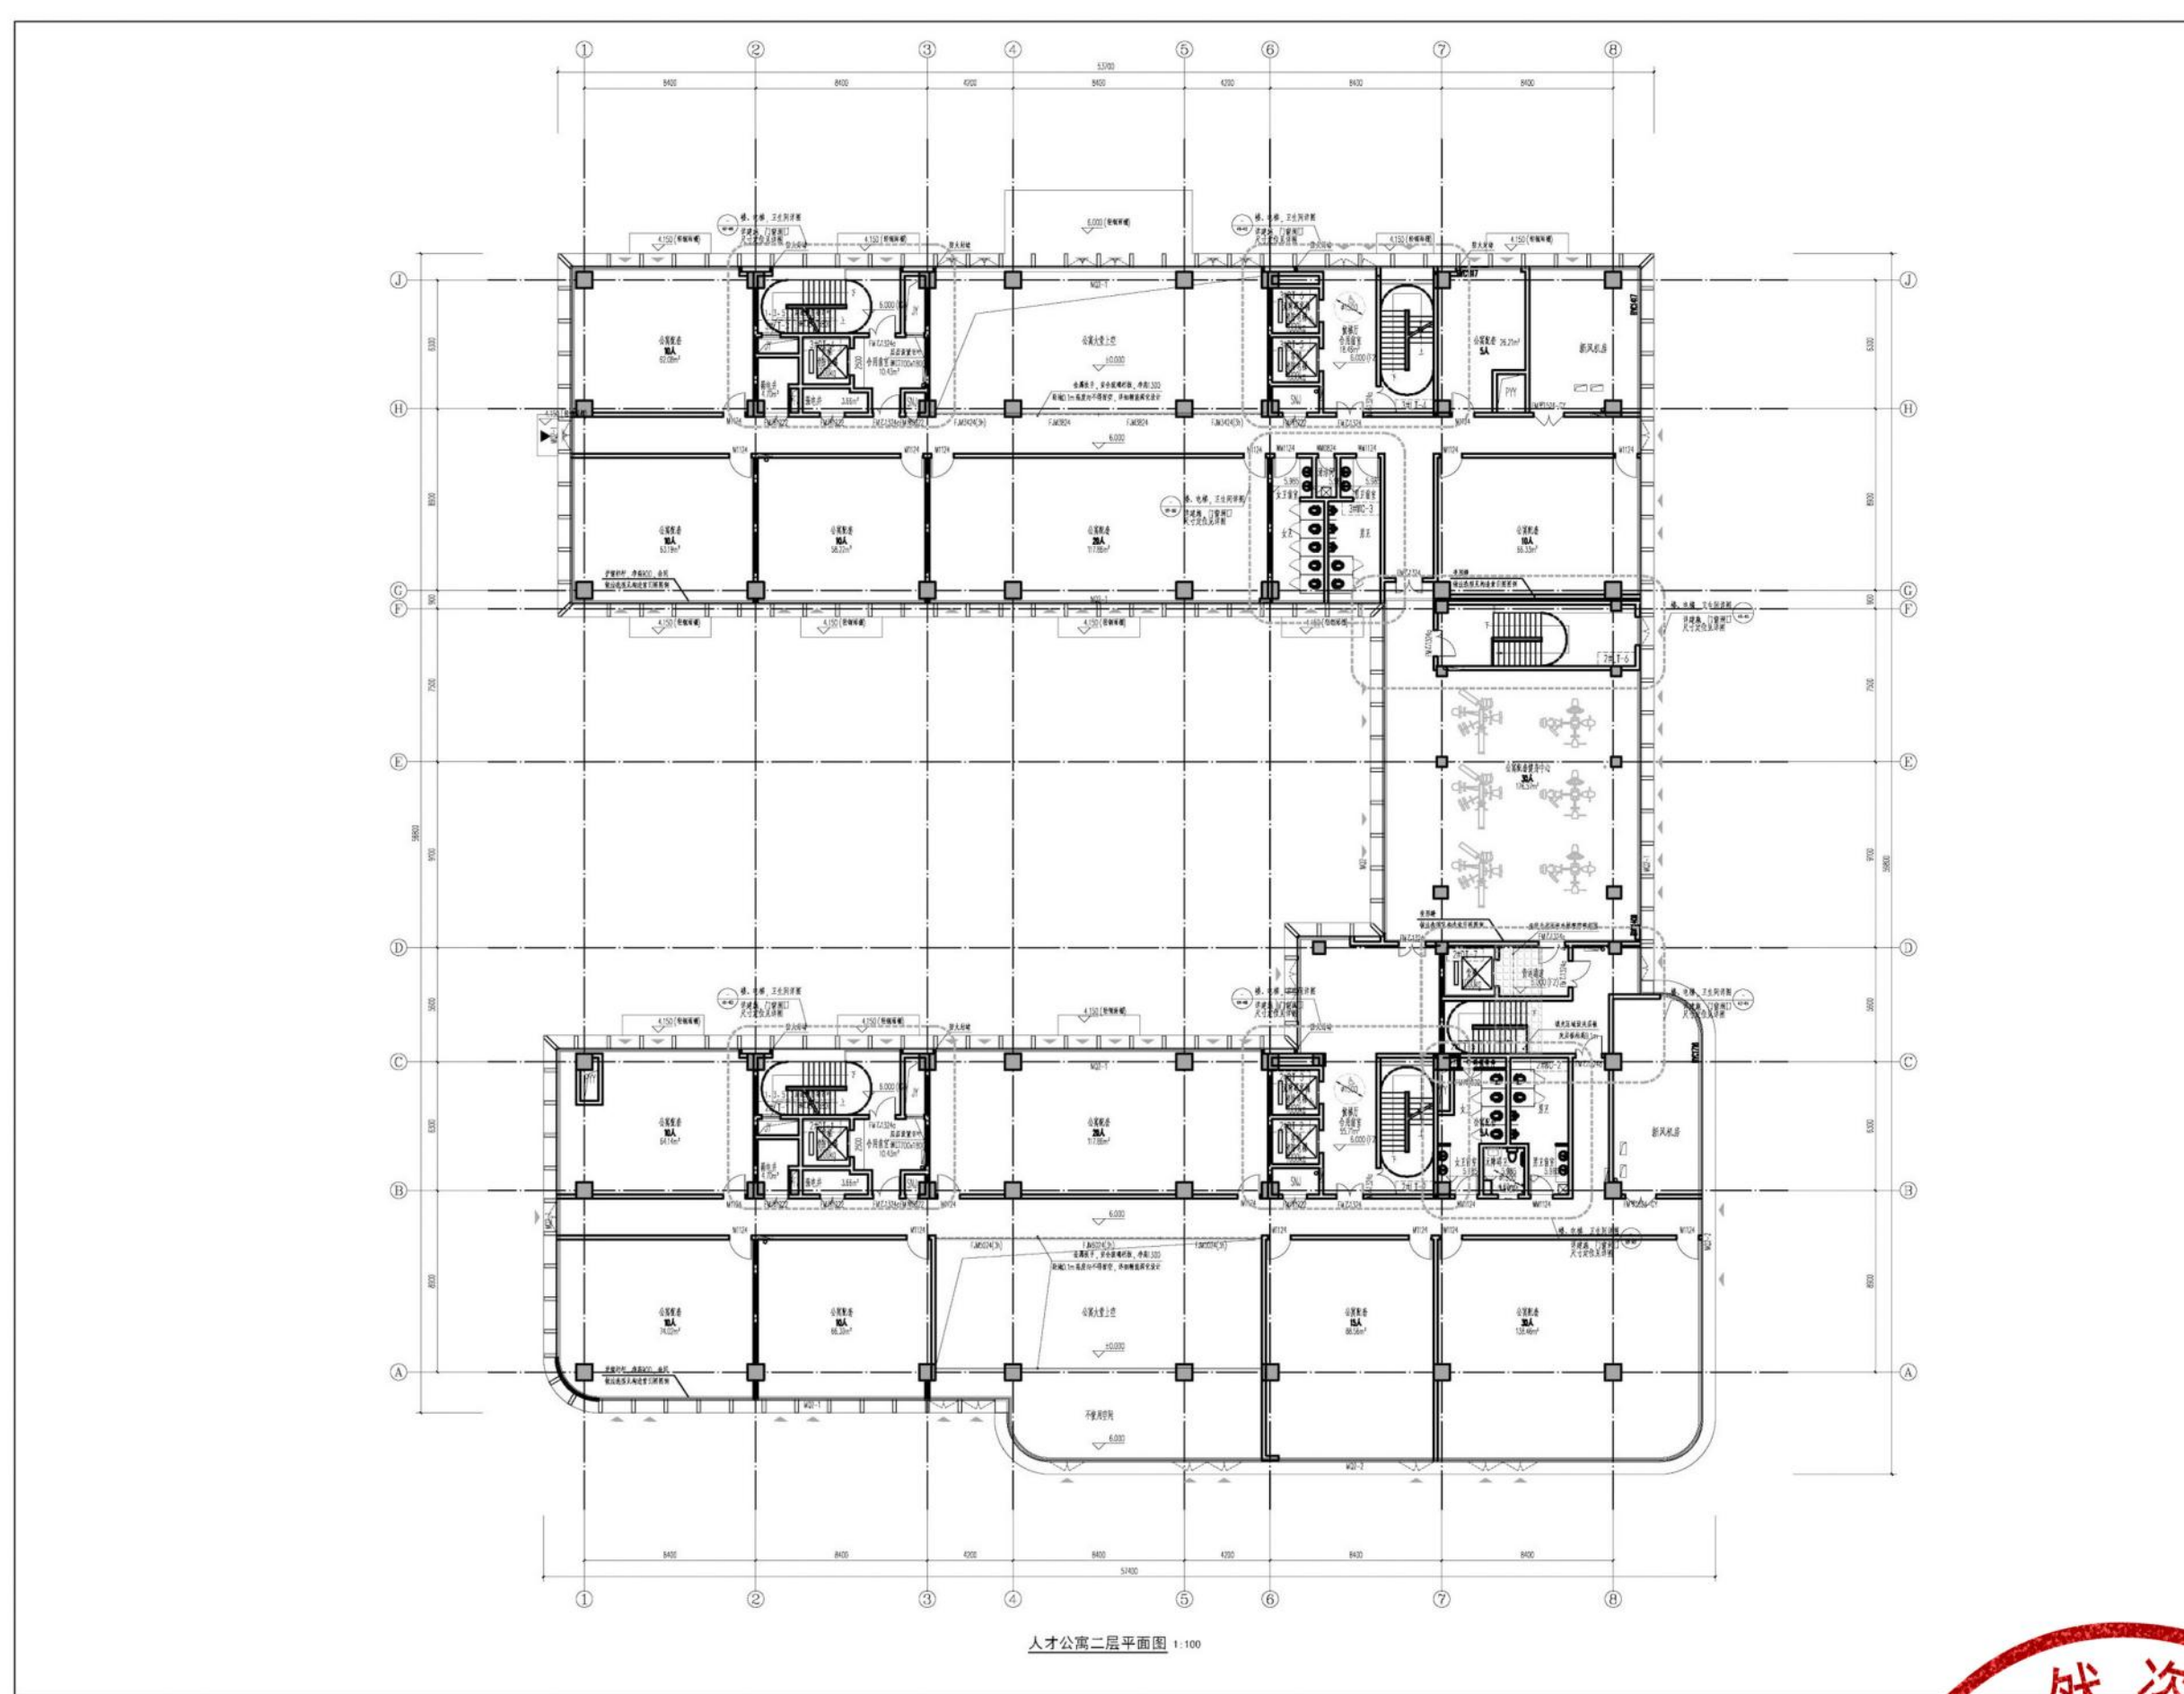


人才公寓 3F 平面图

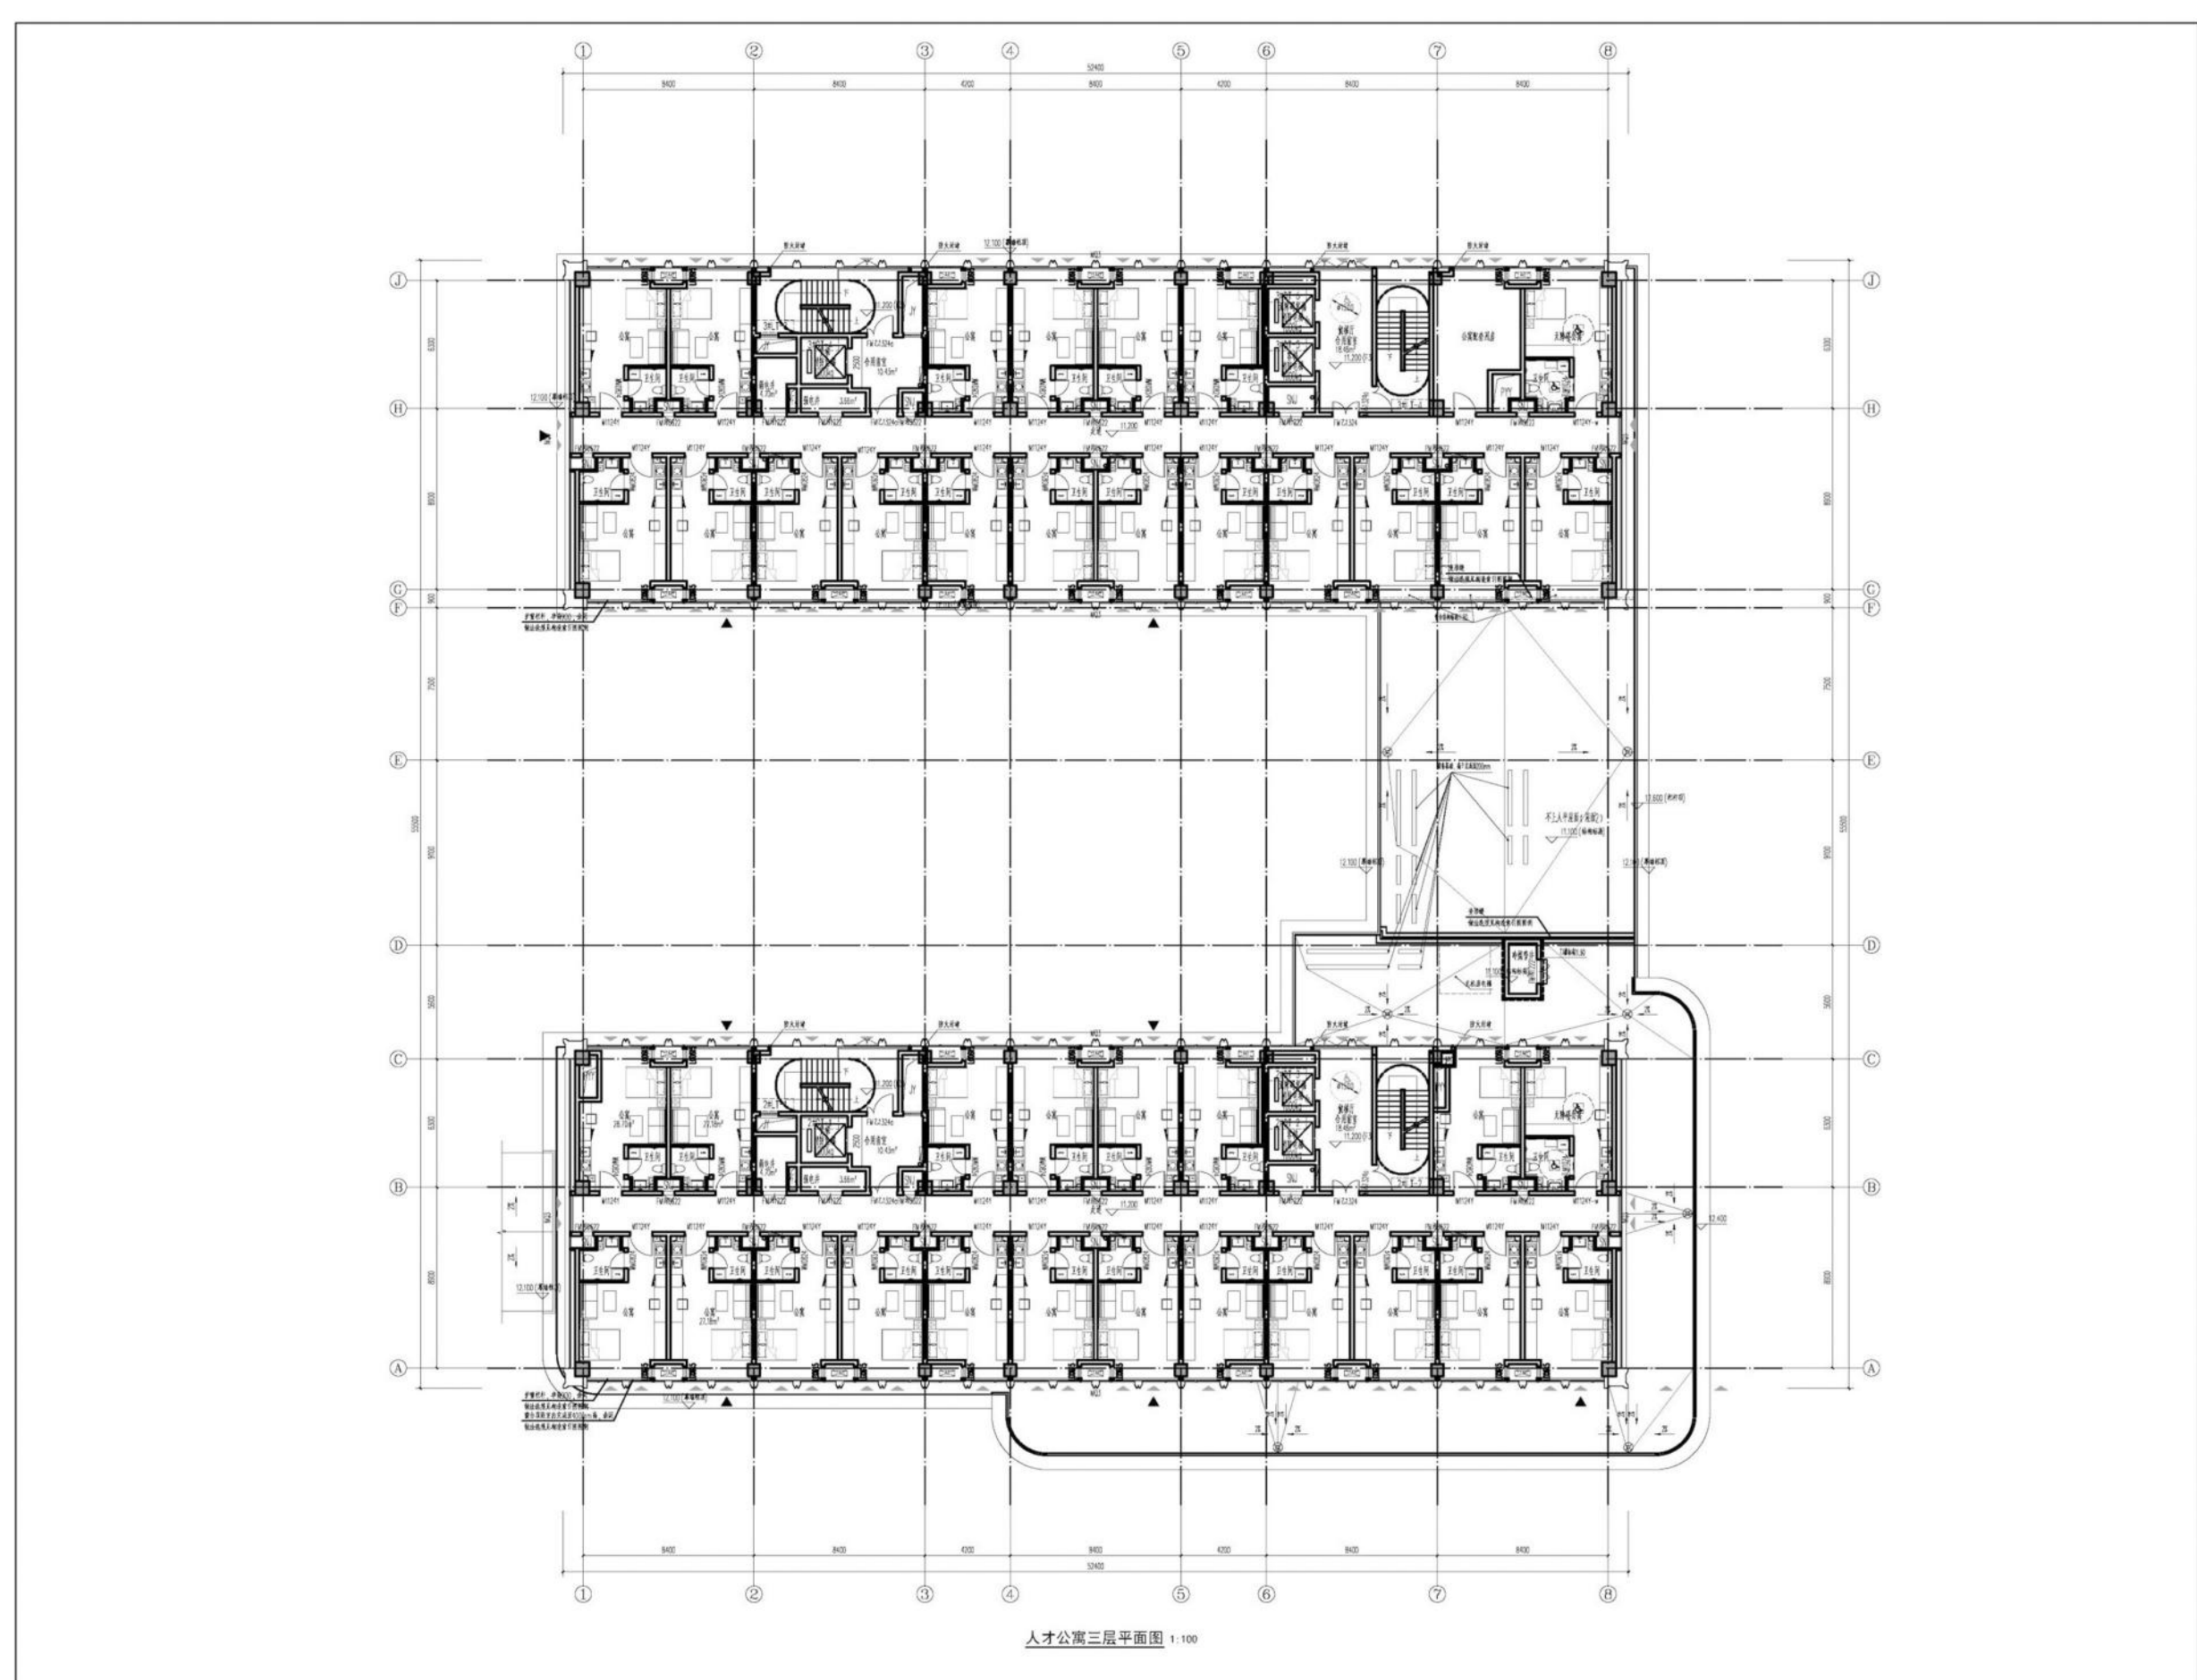


人才公寓 4F-8F 平面图

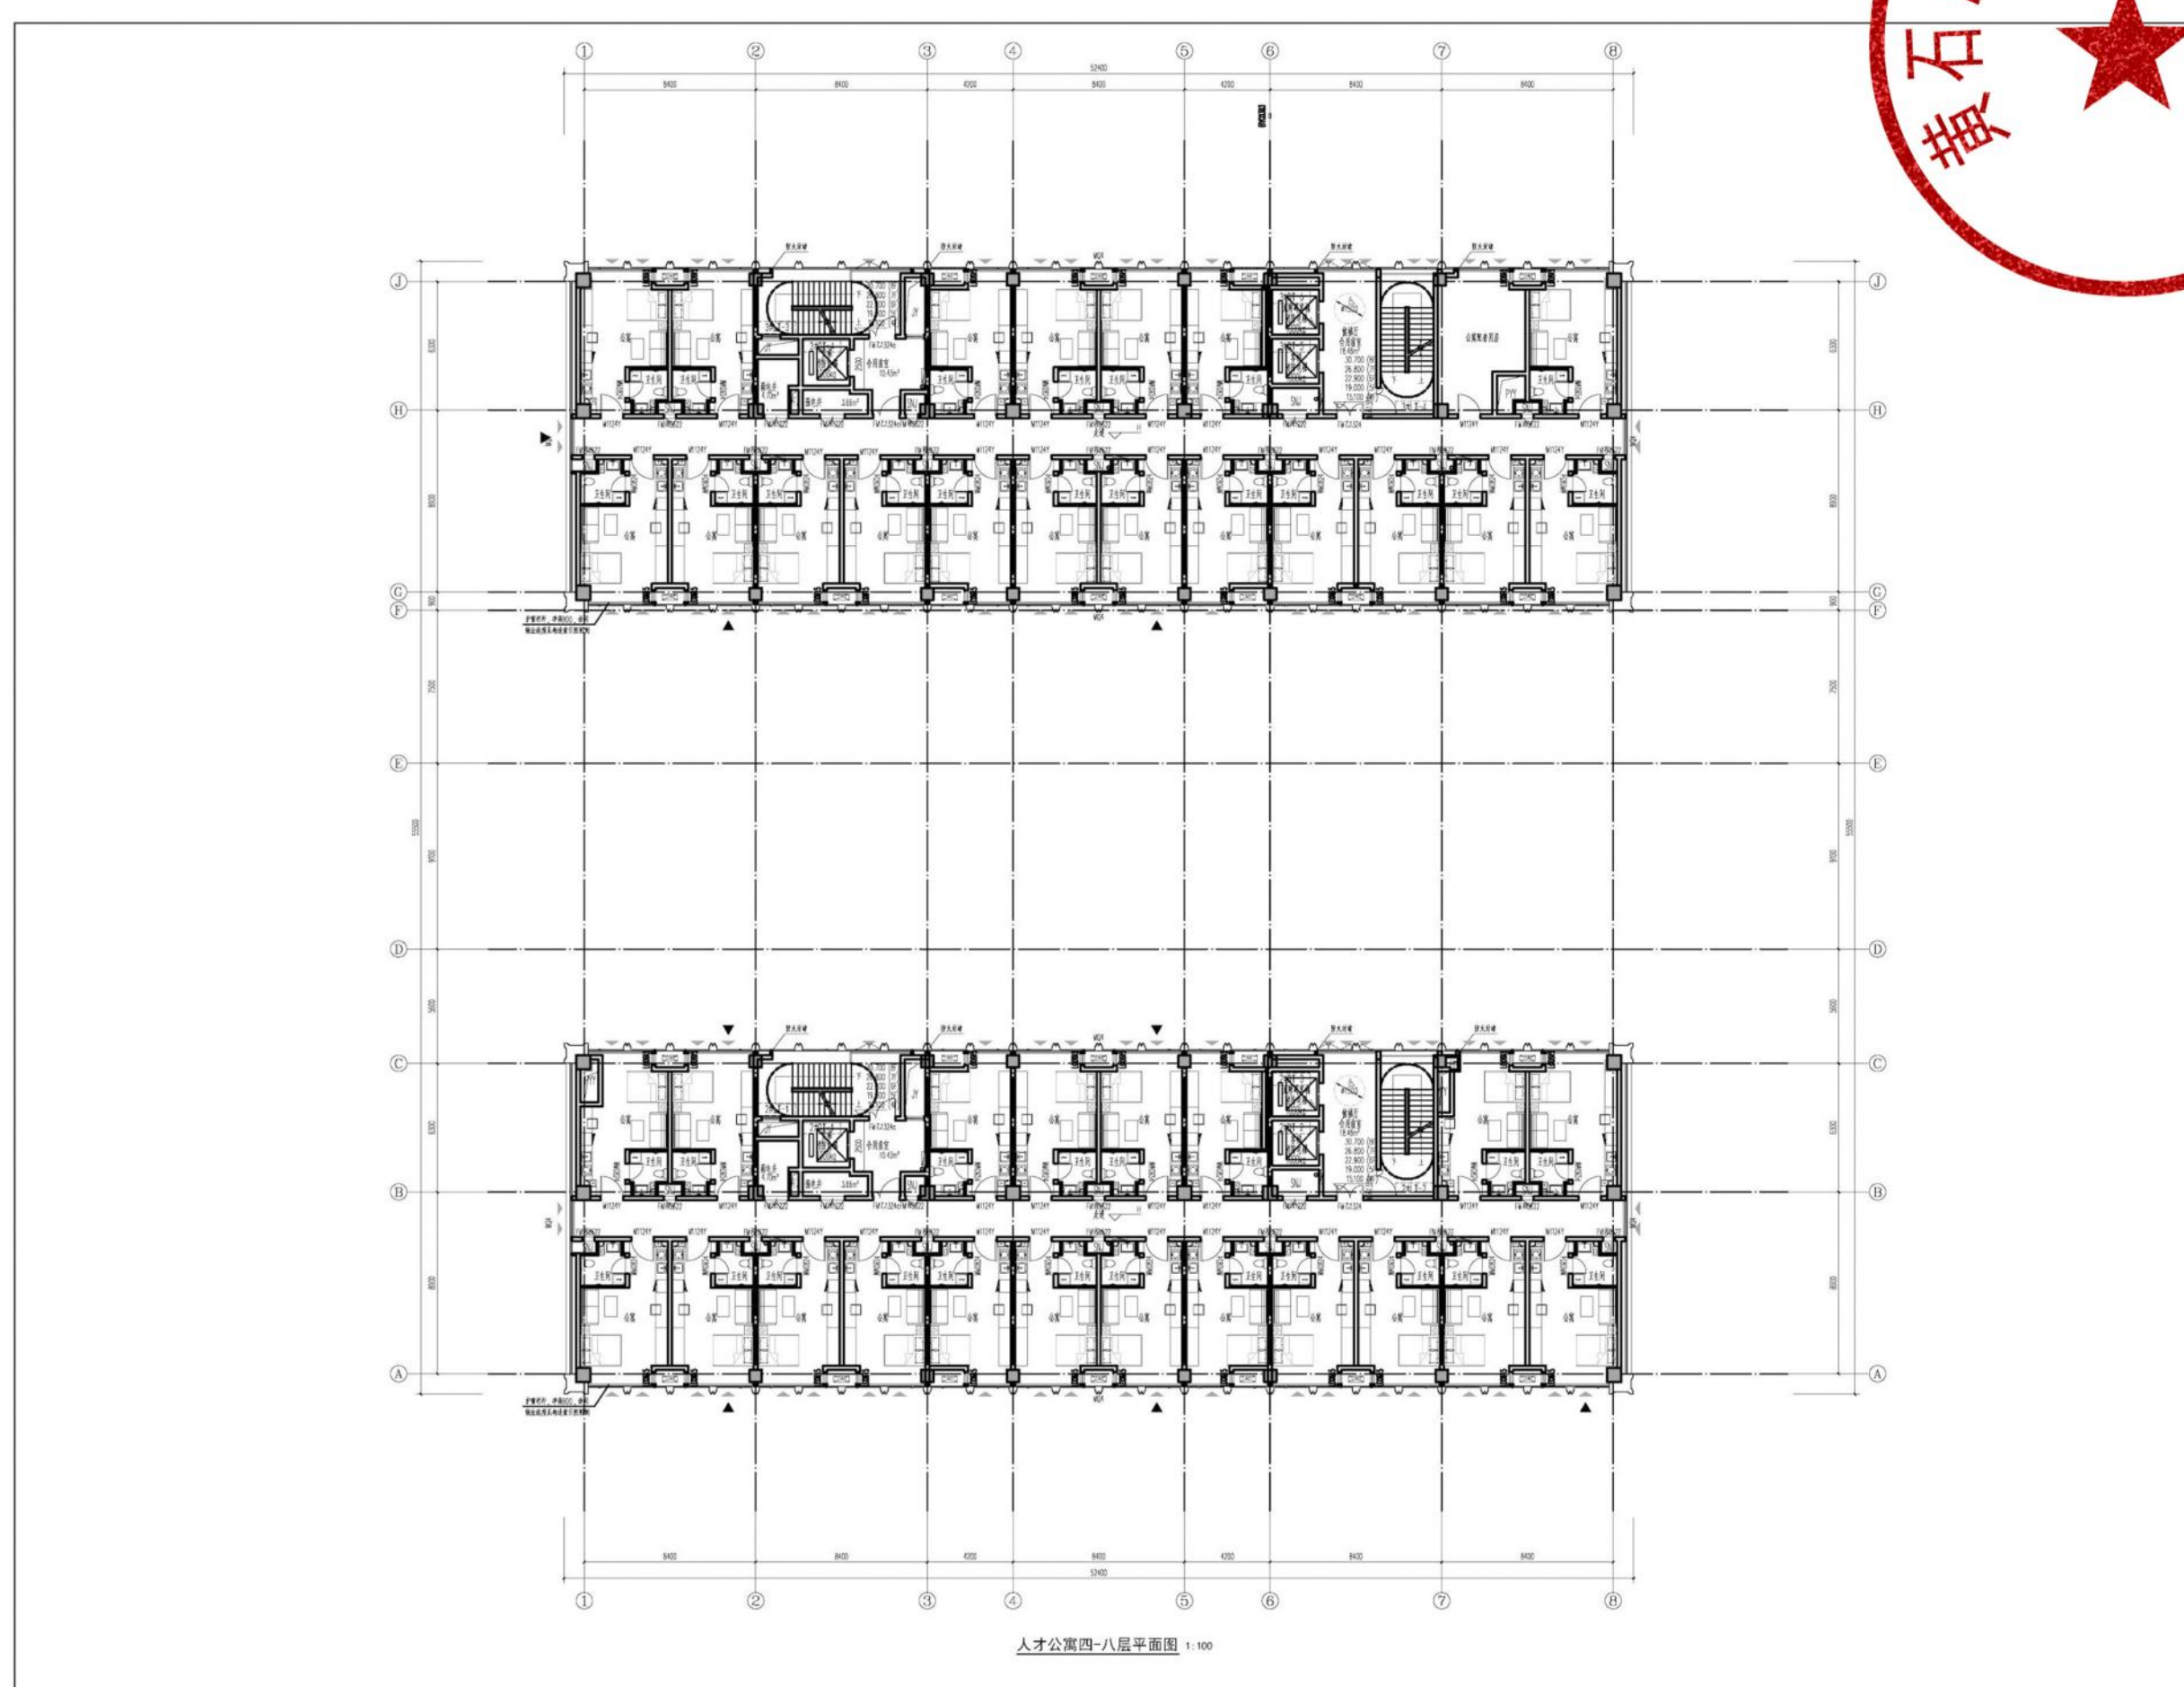


人才公寓机房平面图

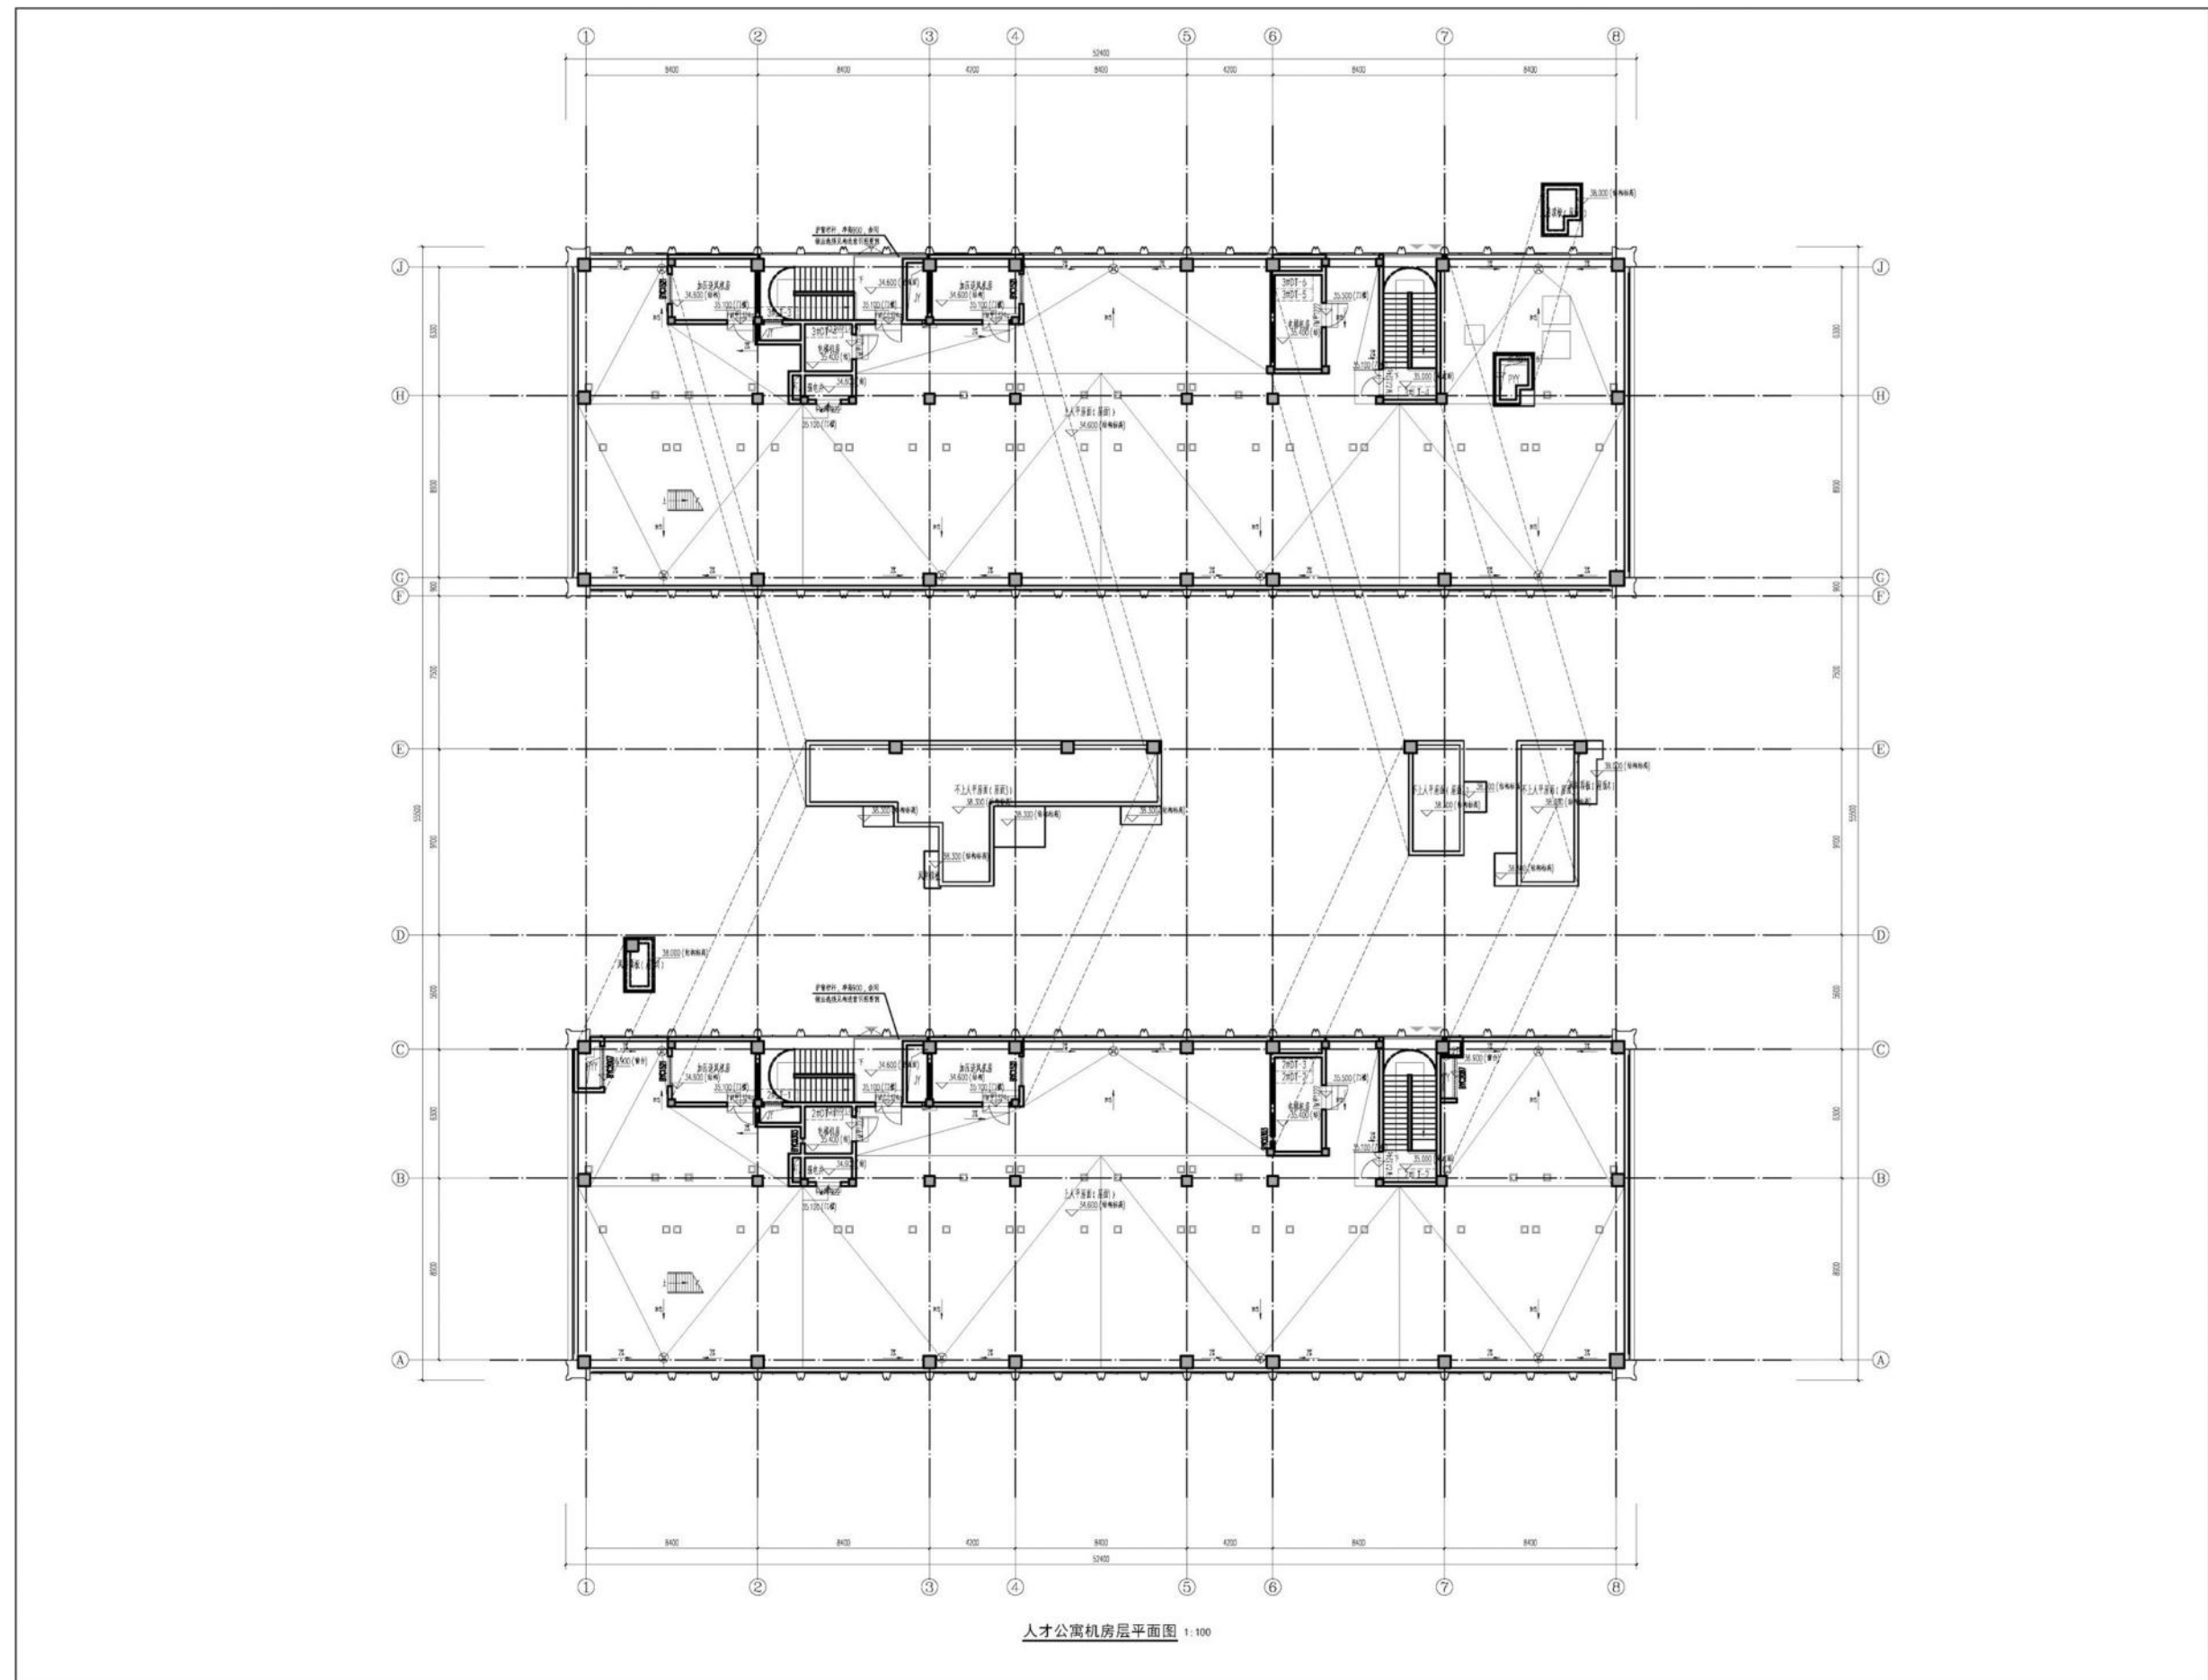

人才公寓屋顶平面图

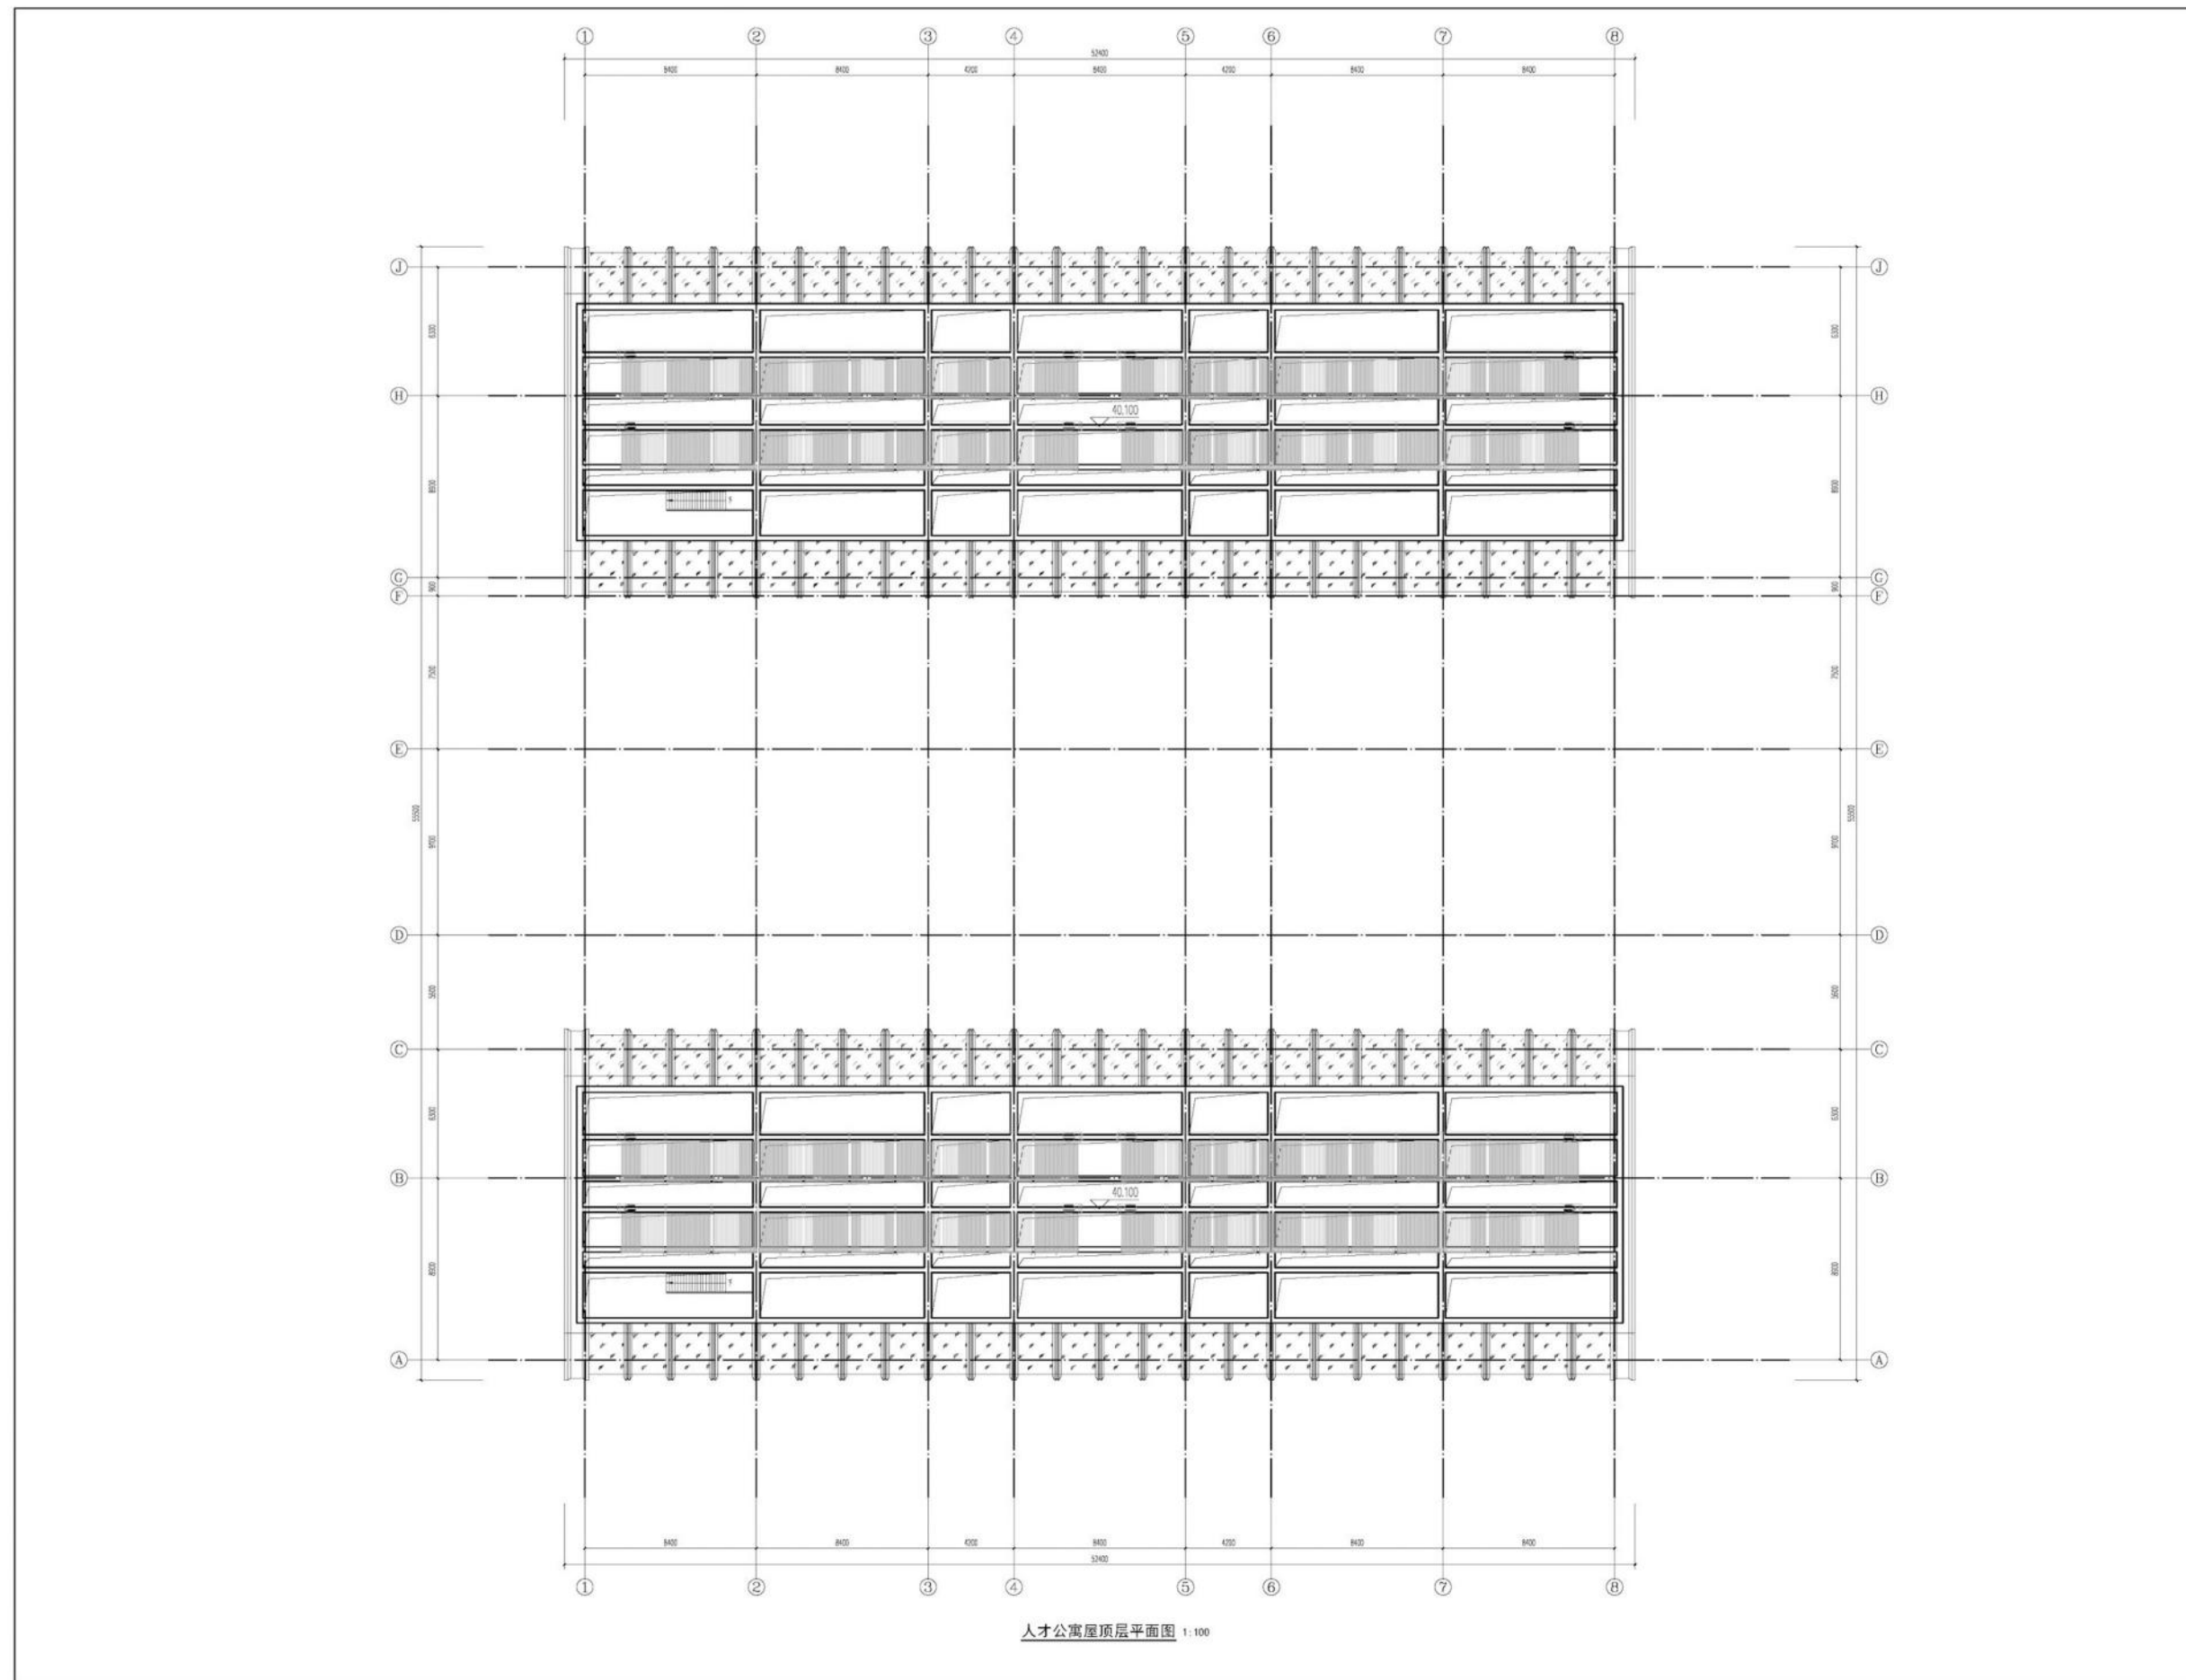


人才公寓剖面图

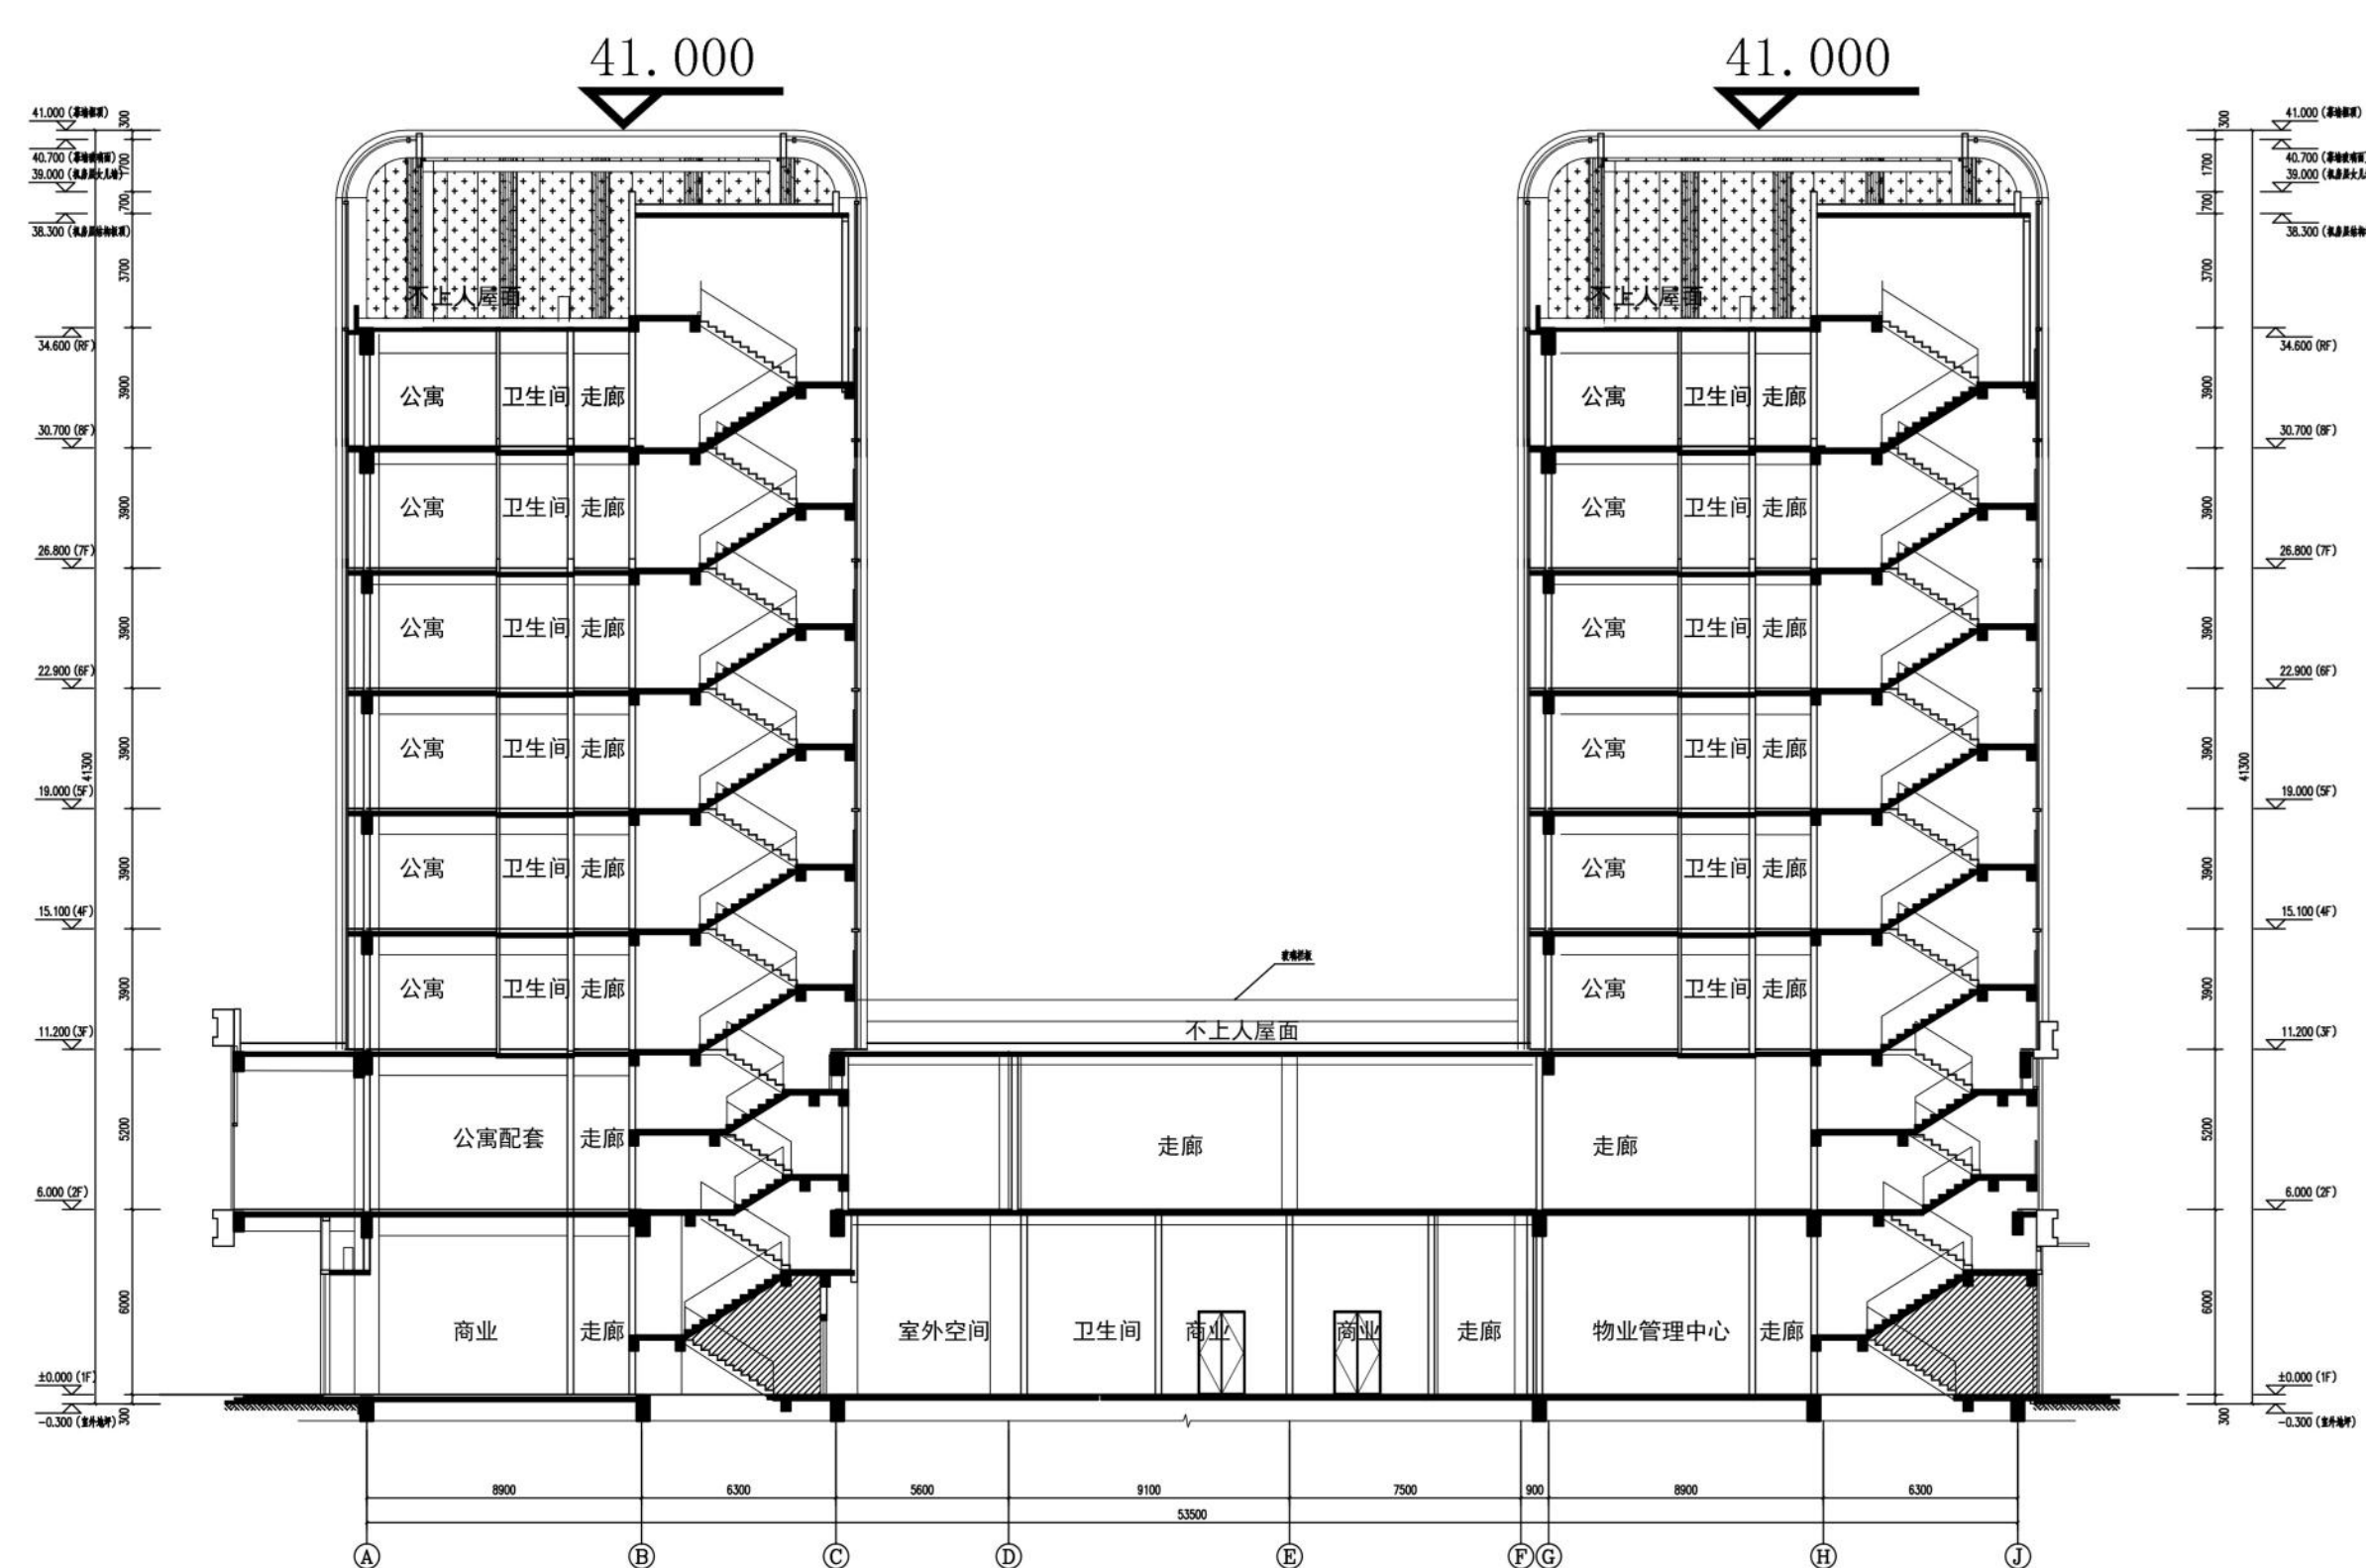


# 中国黄金黄石科创中心项目规划及建筑设计方案批前公示


## 科创中心首层平面图

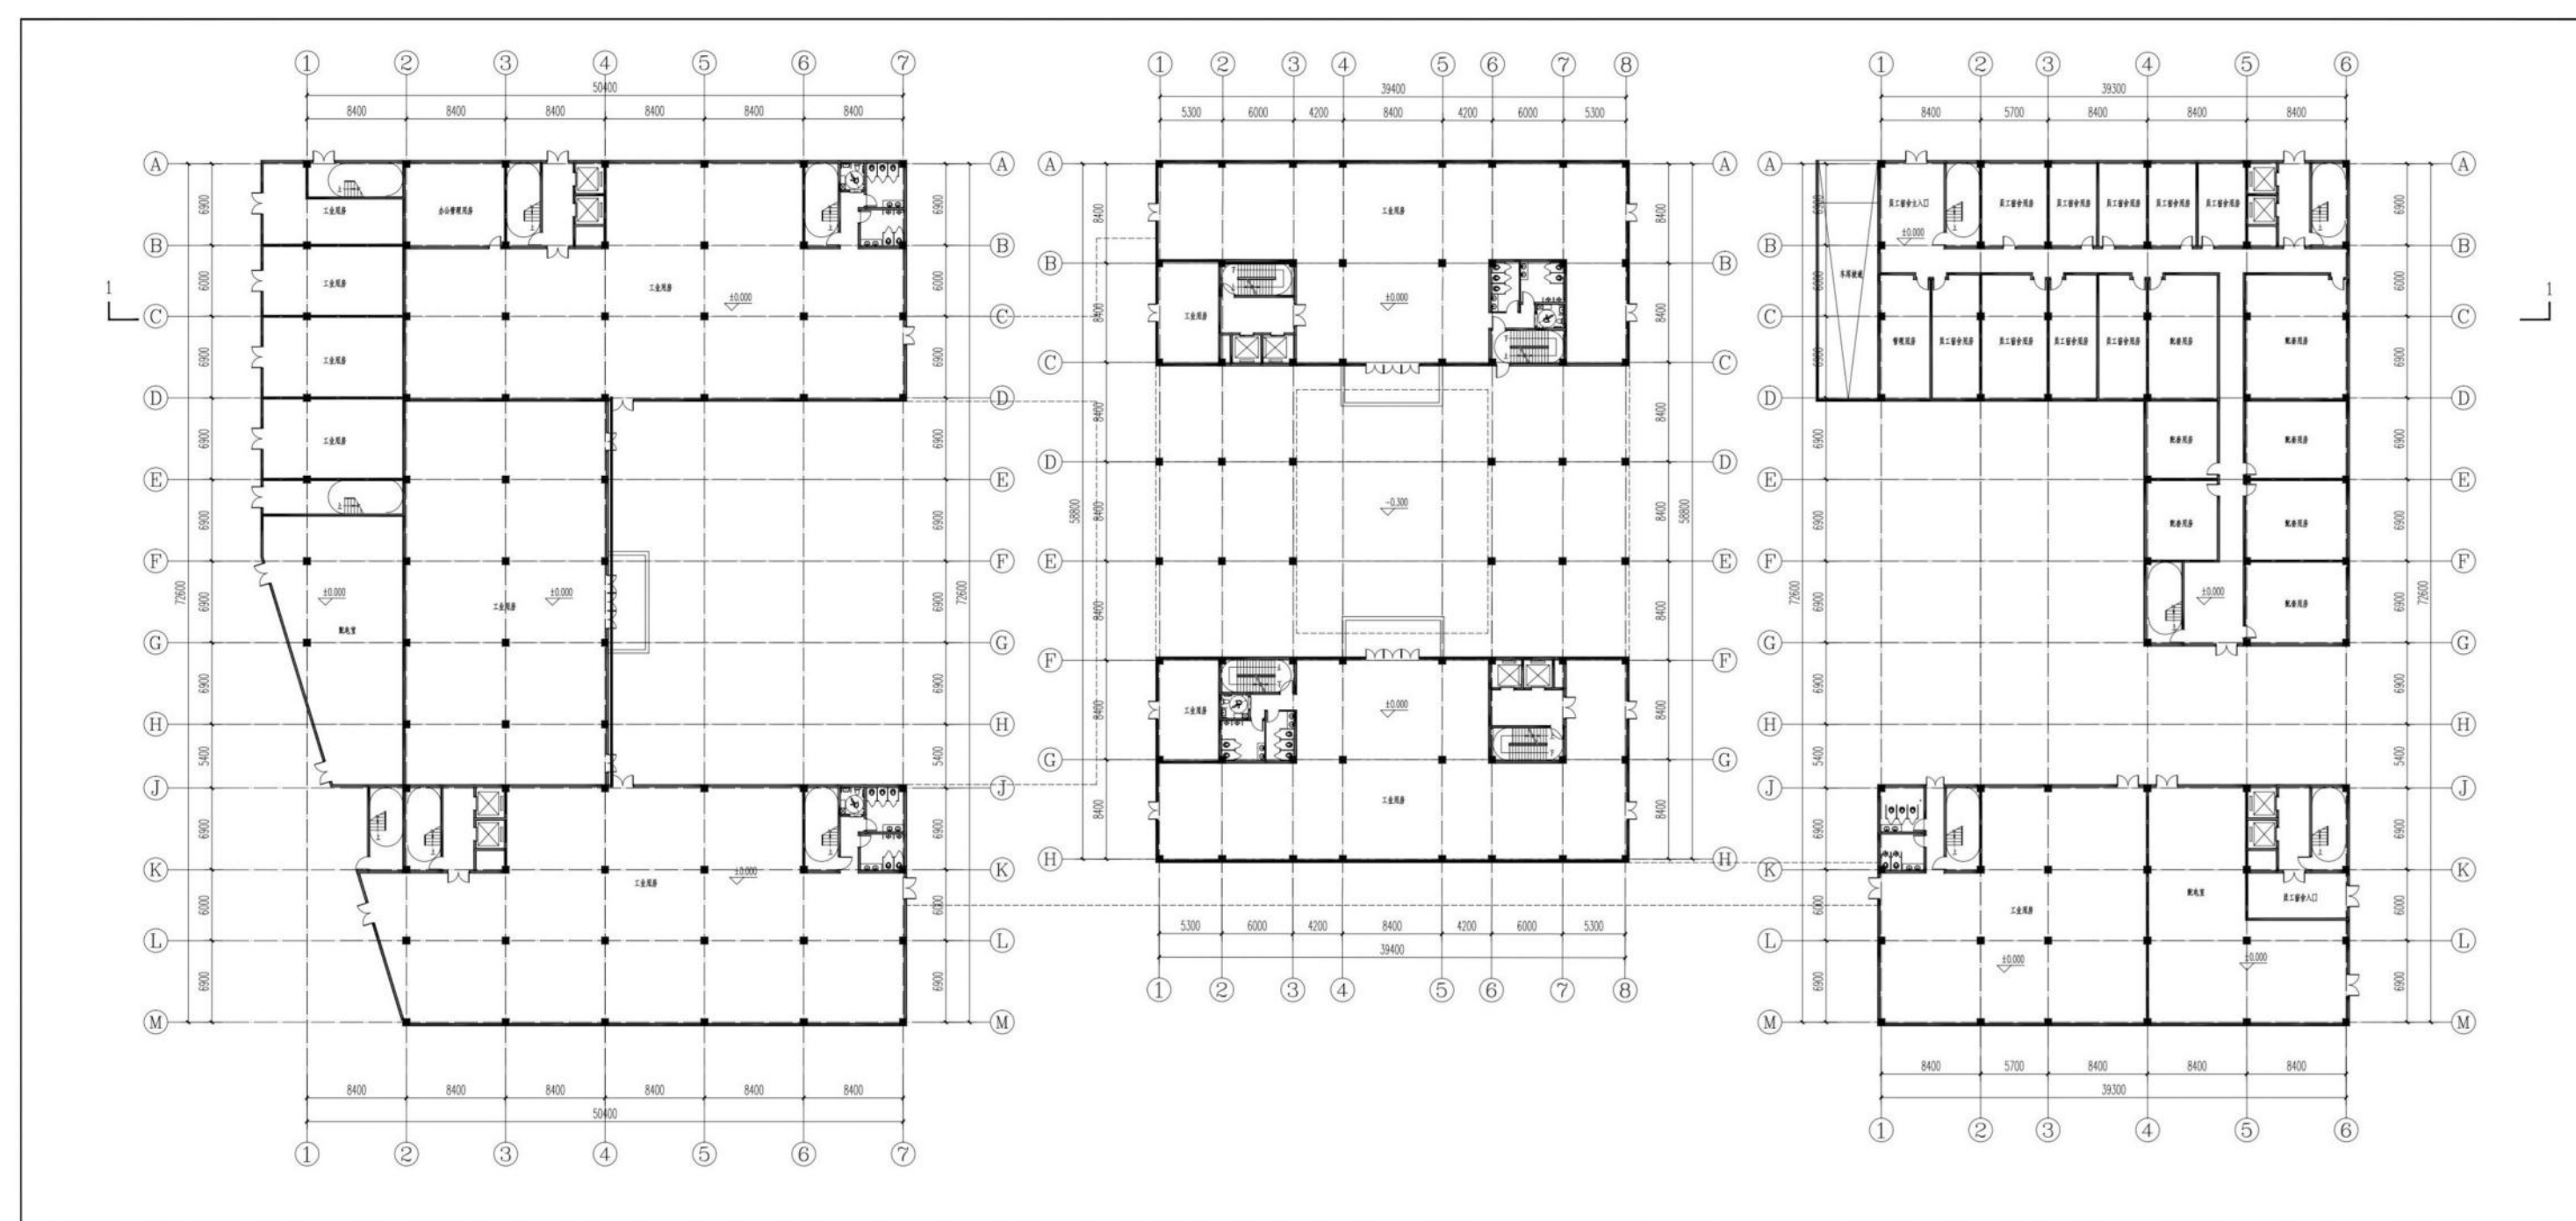


## 科创中心 2F 平面图

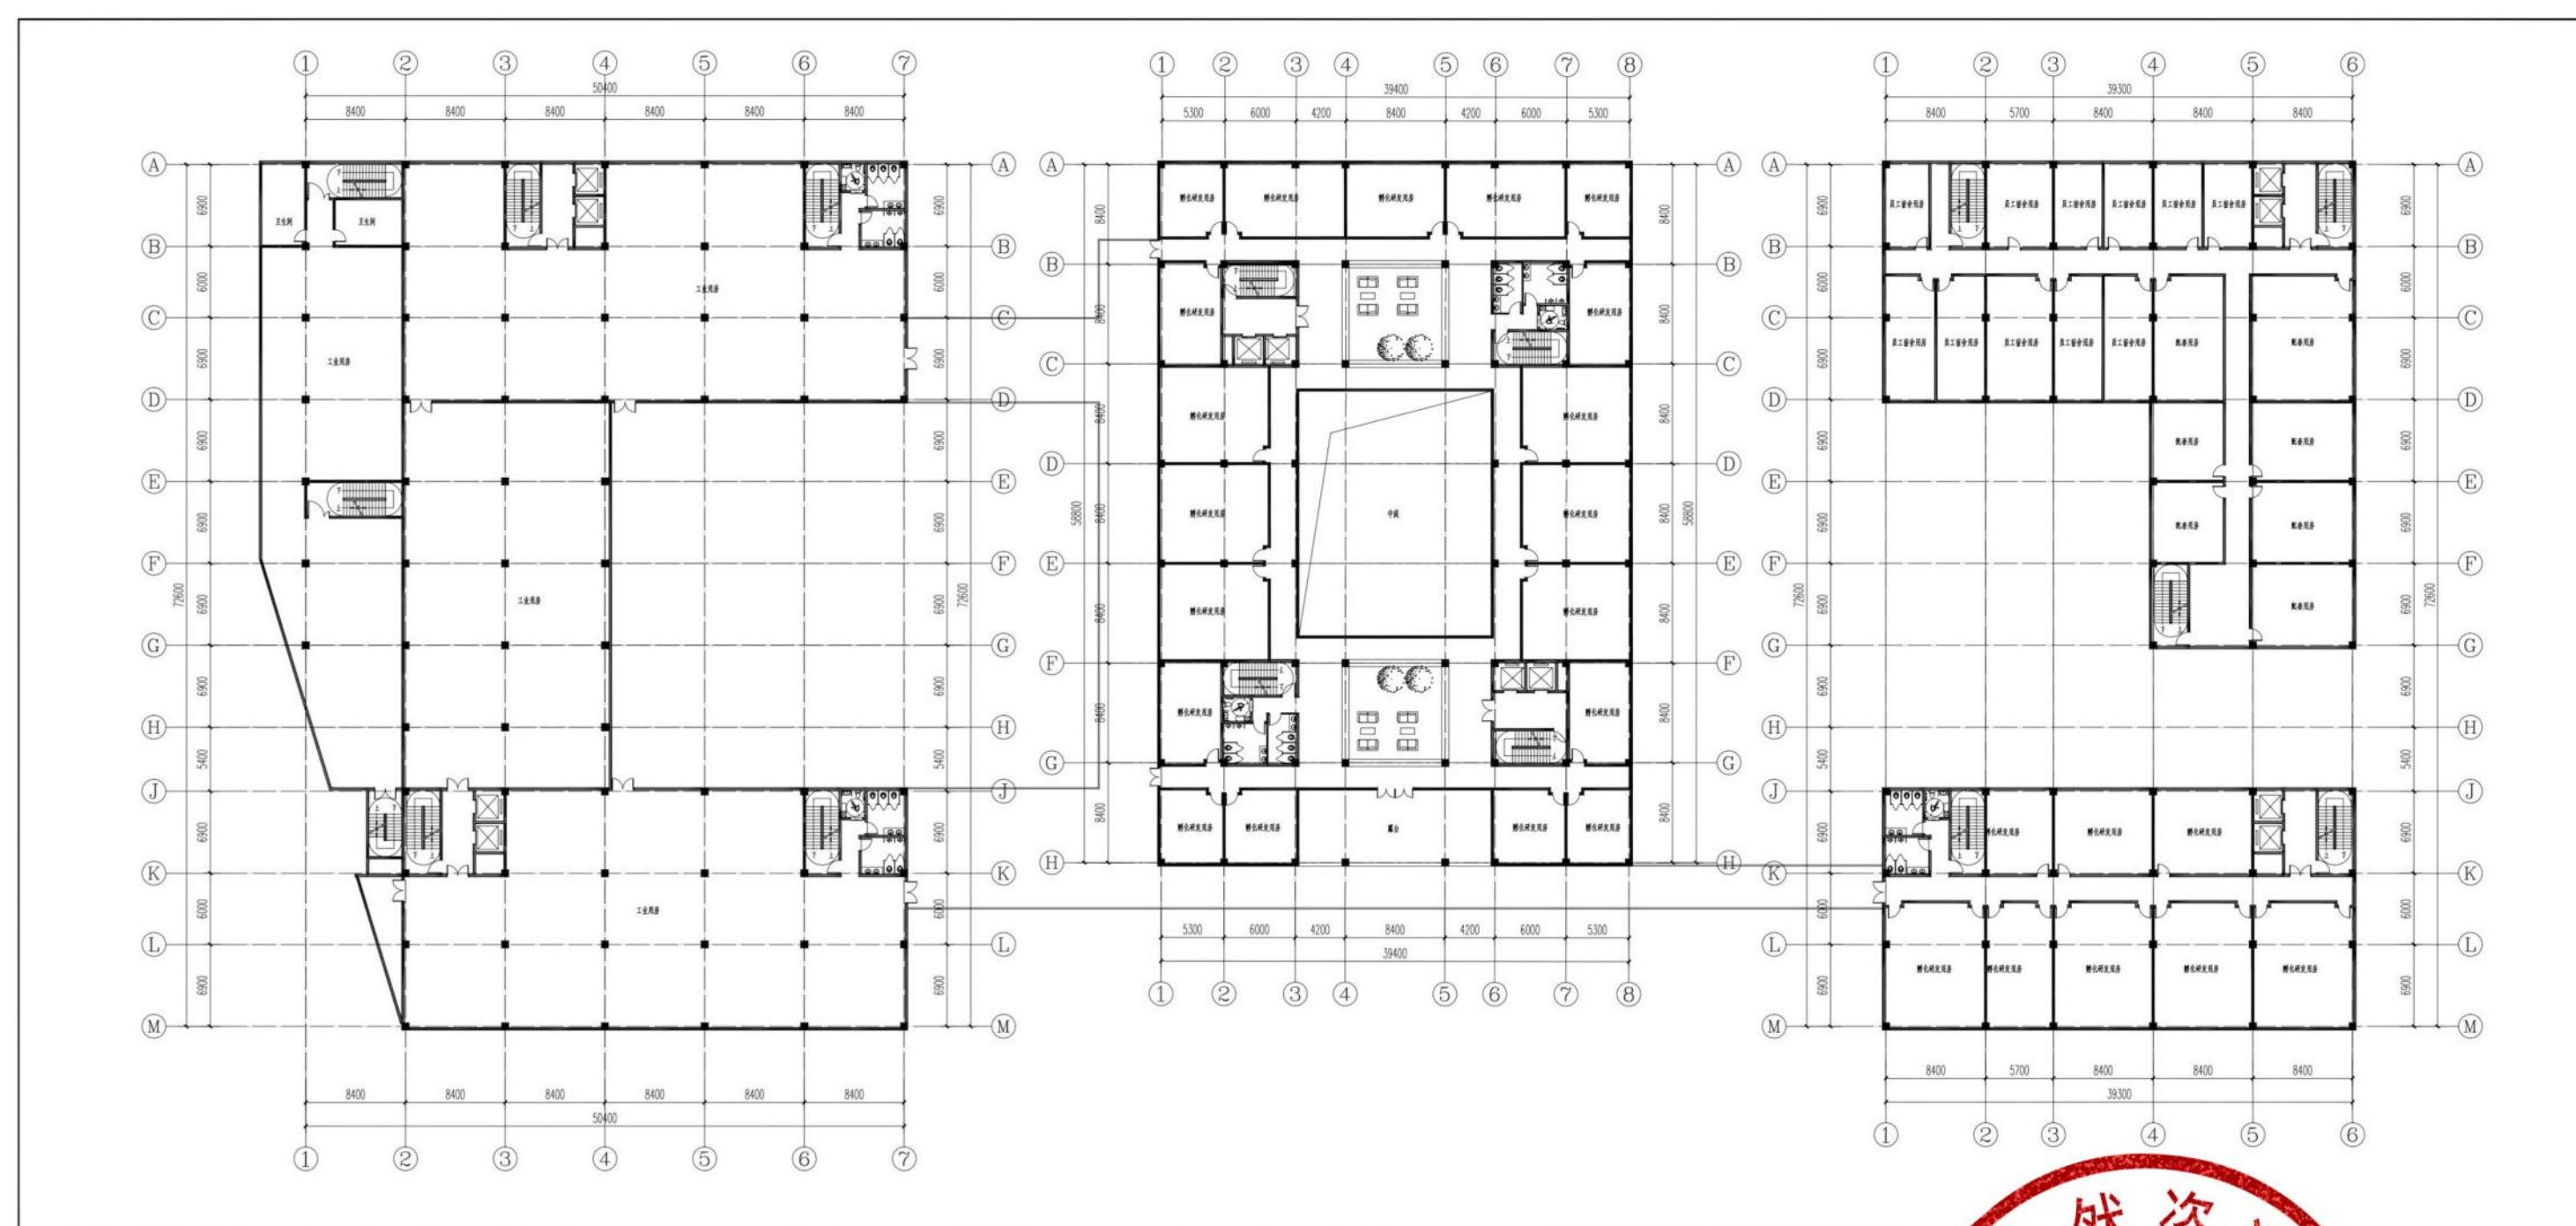


## 科创中心 3F 平面图

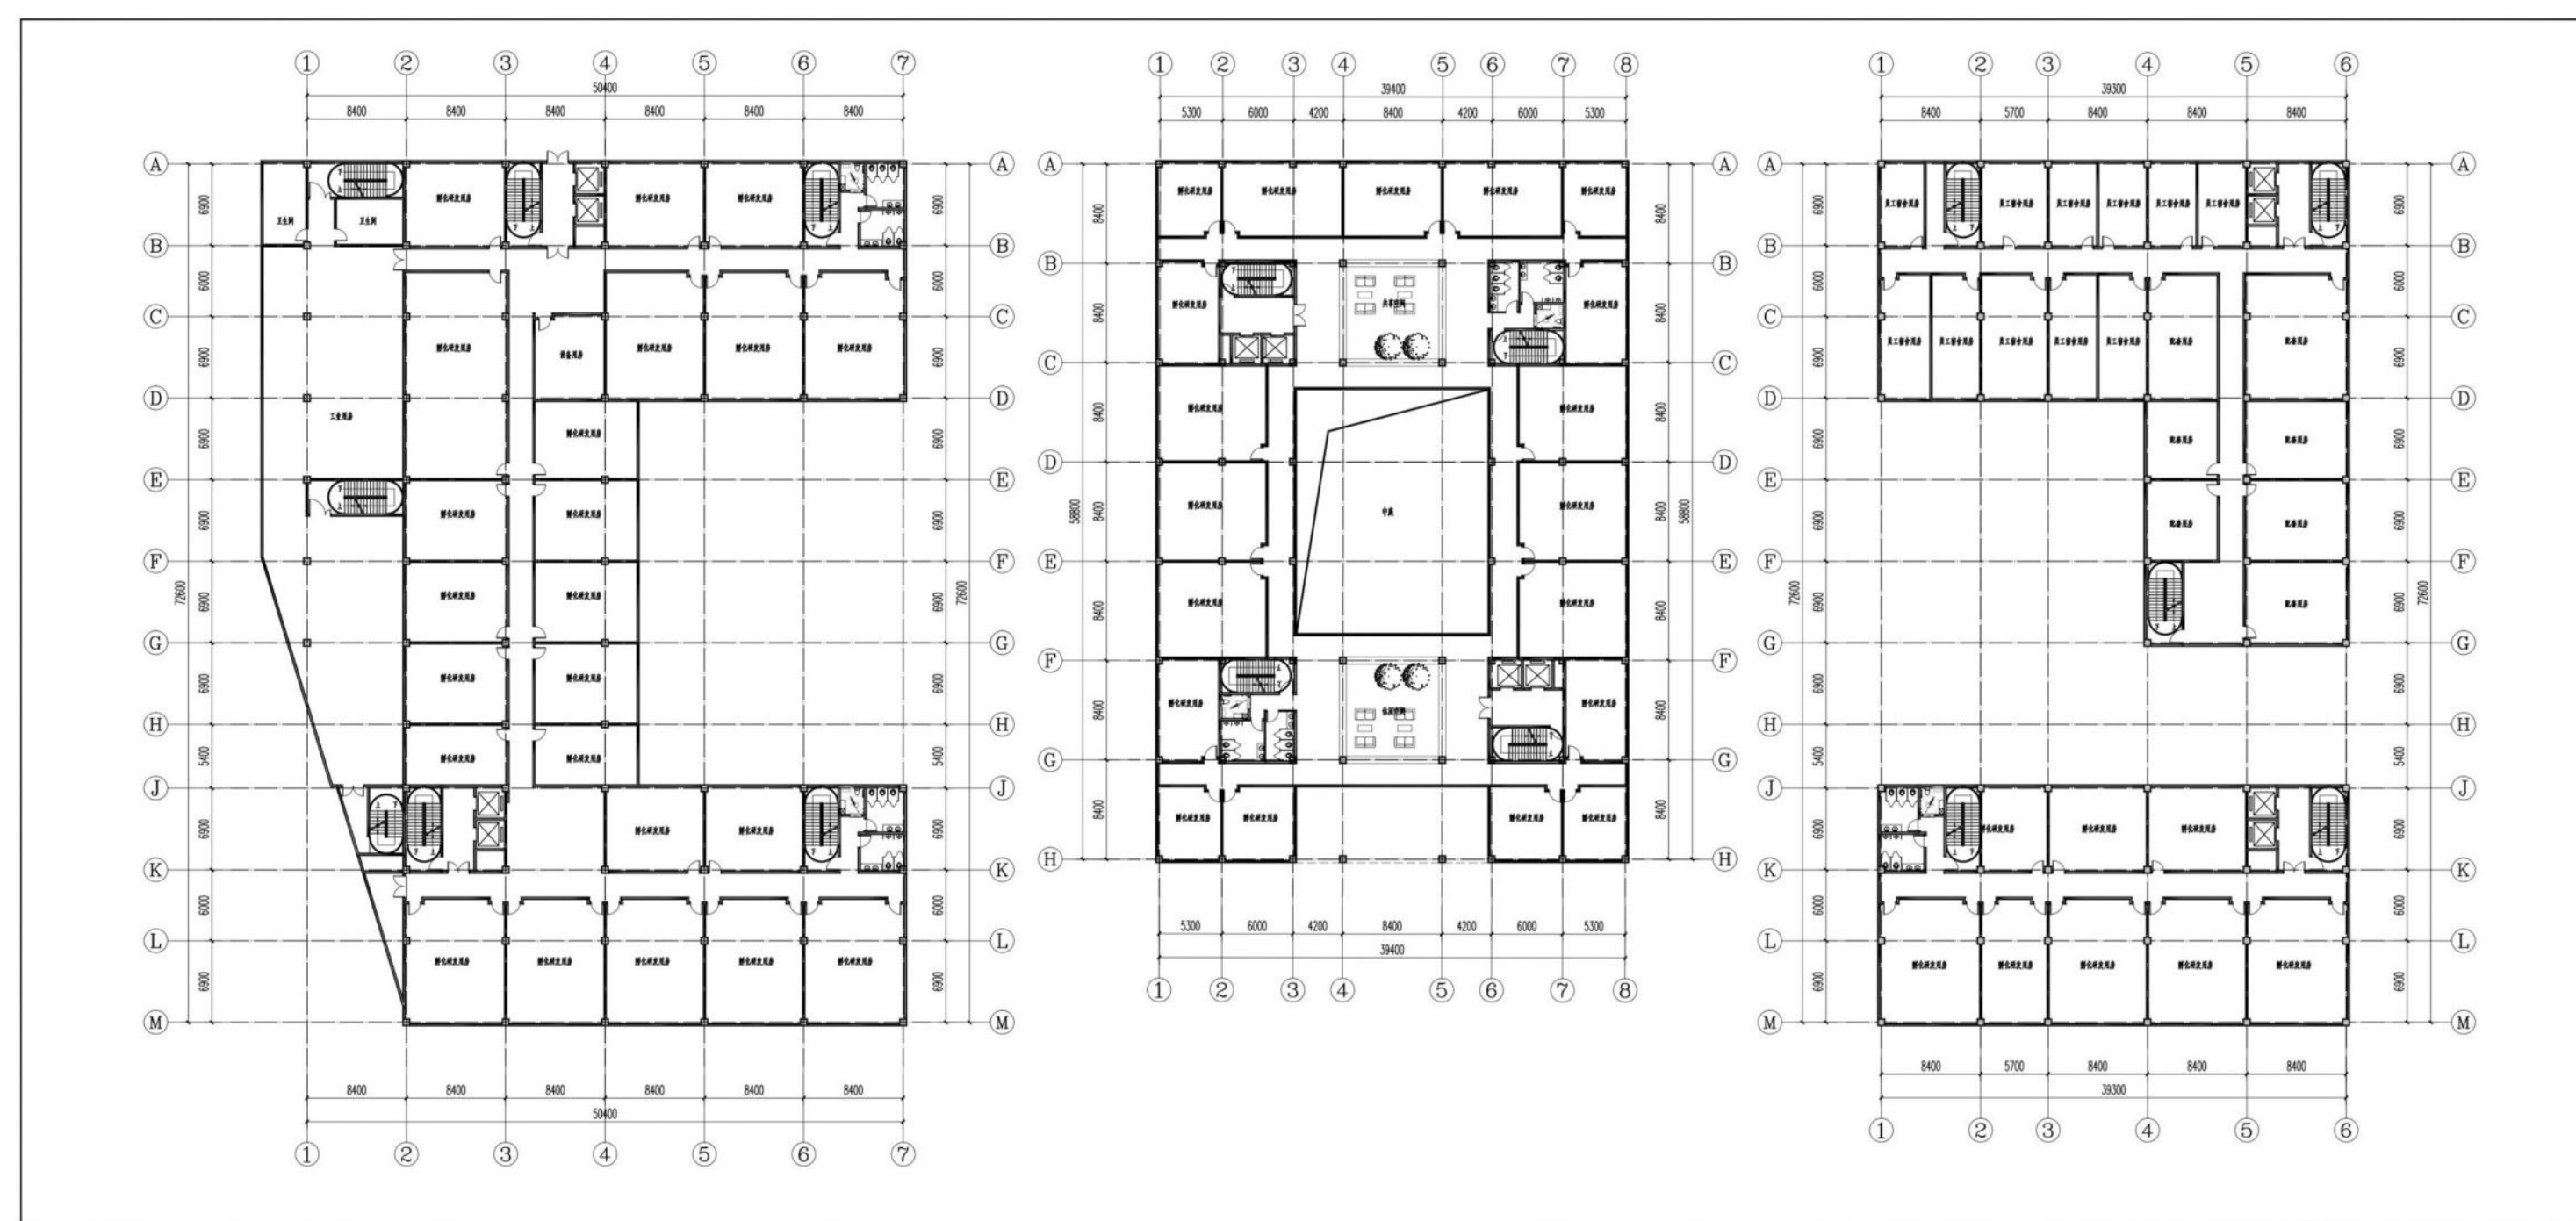


## 科创中心 4F 平面图

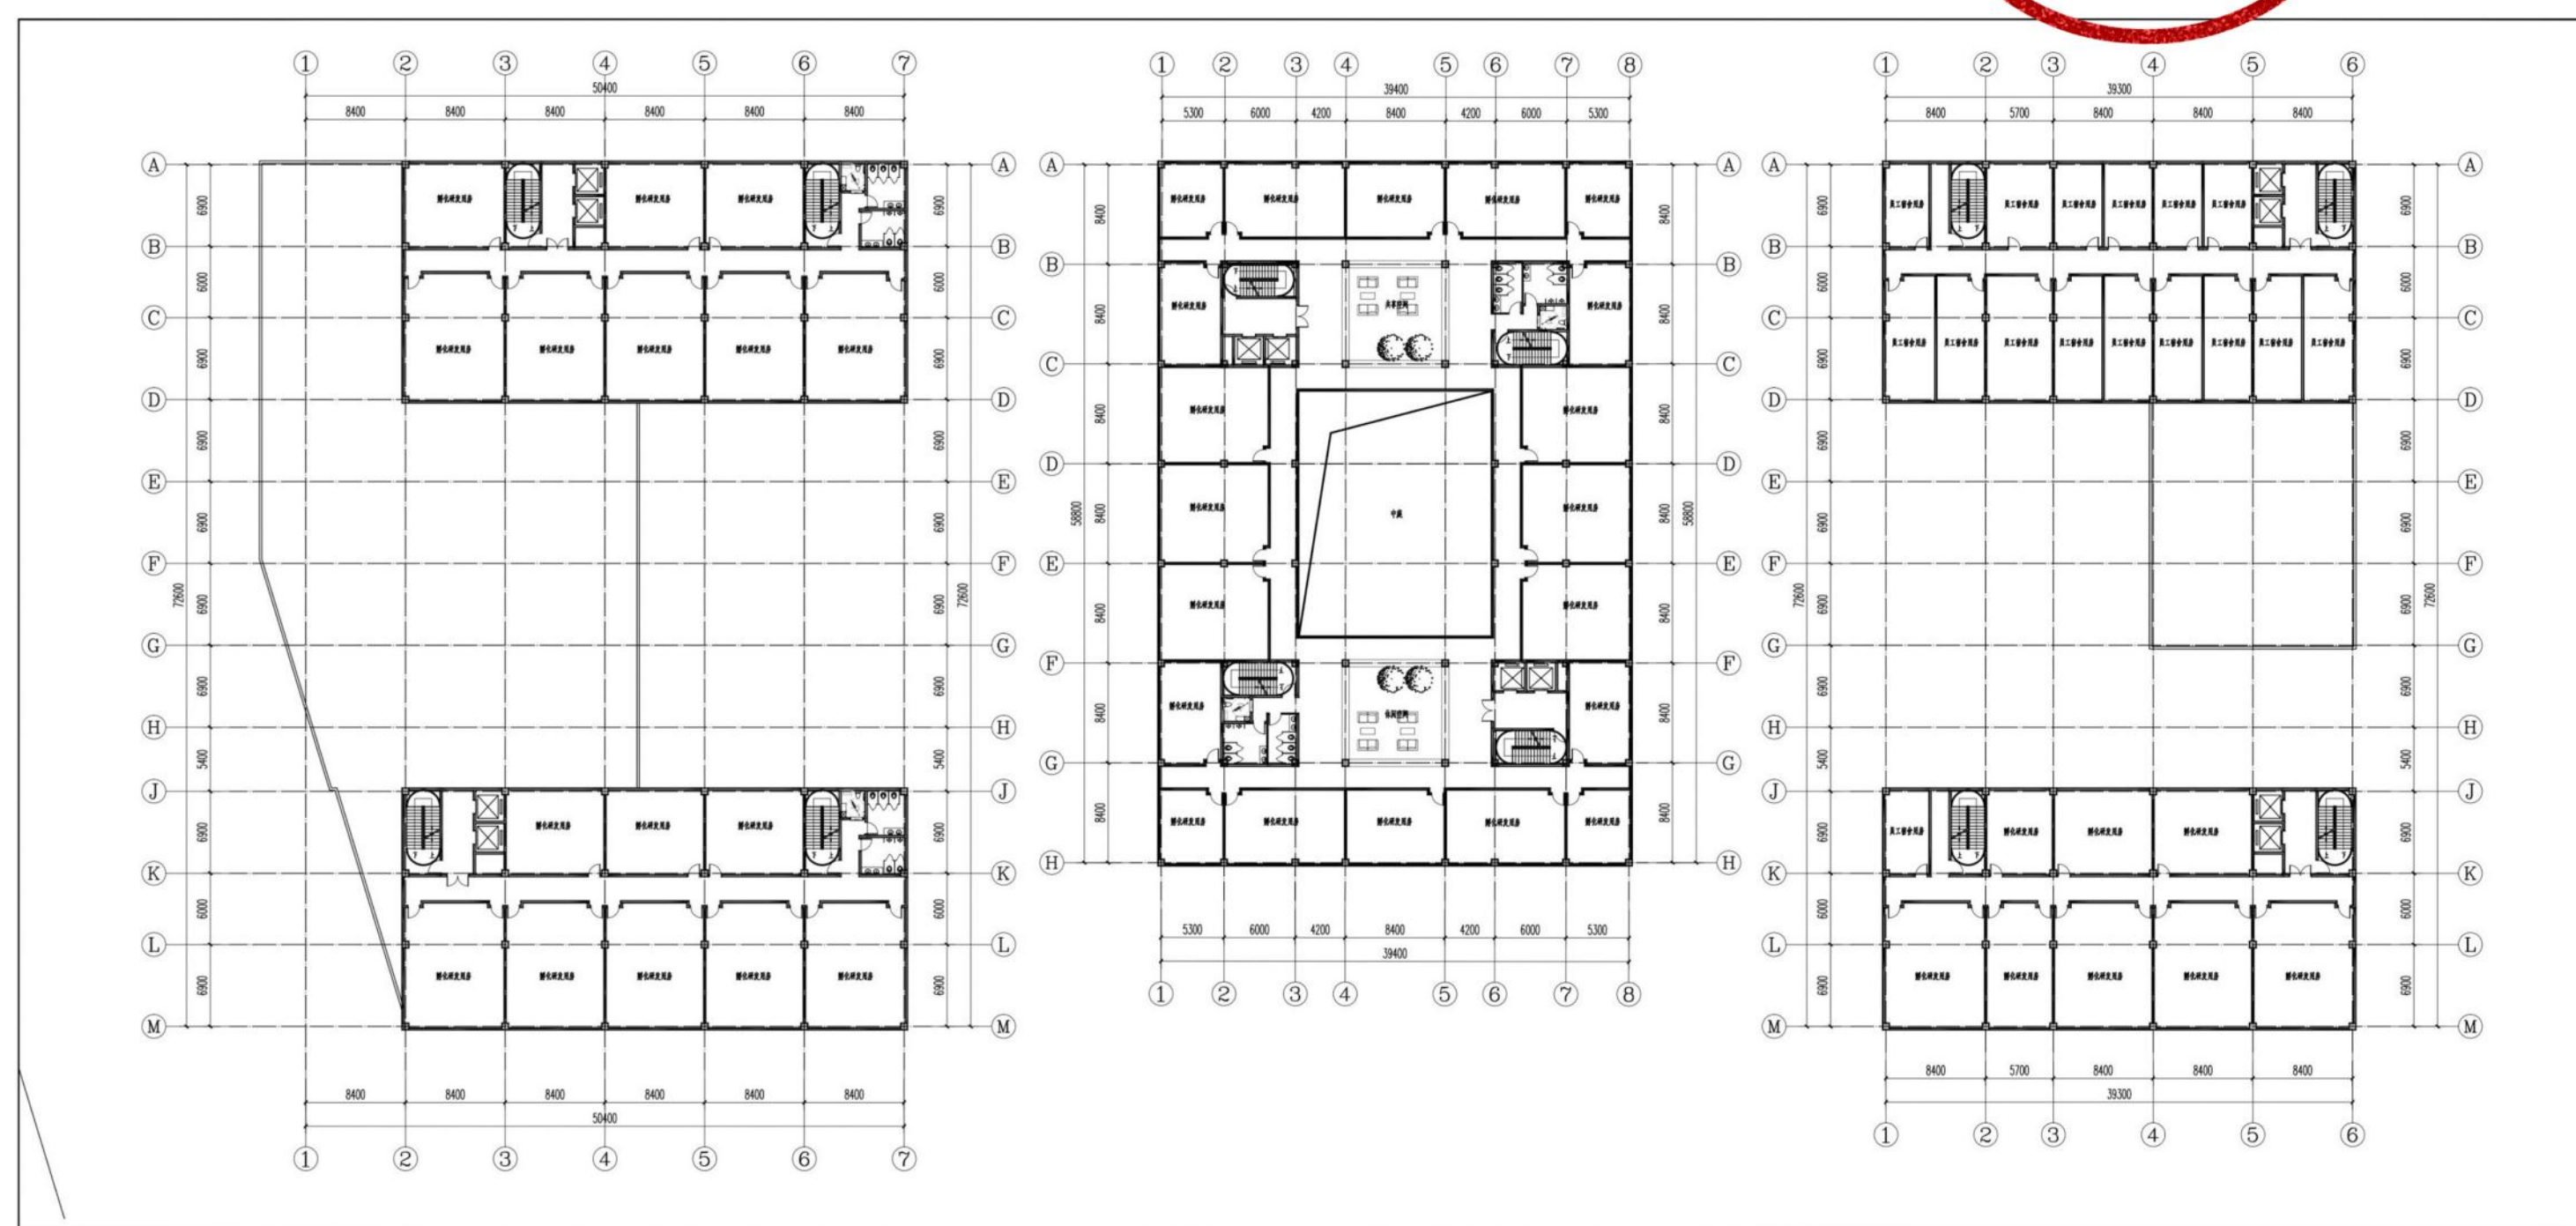

## 科创中心标准层平面图

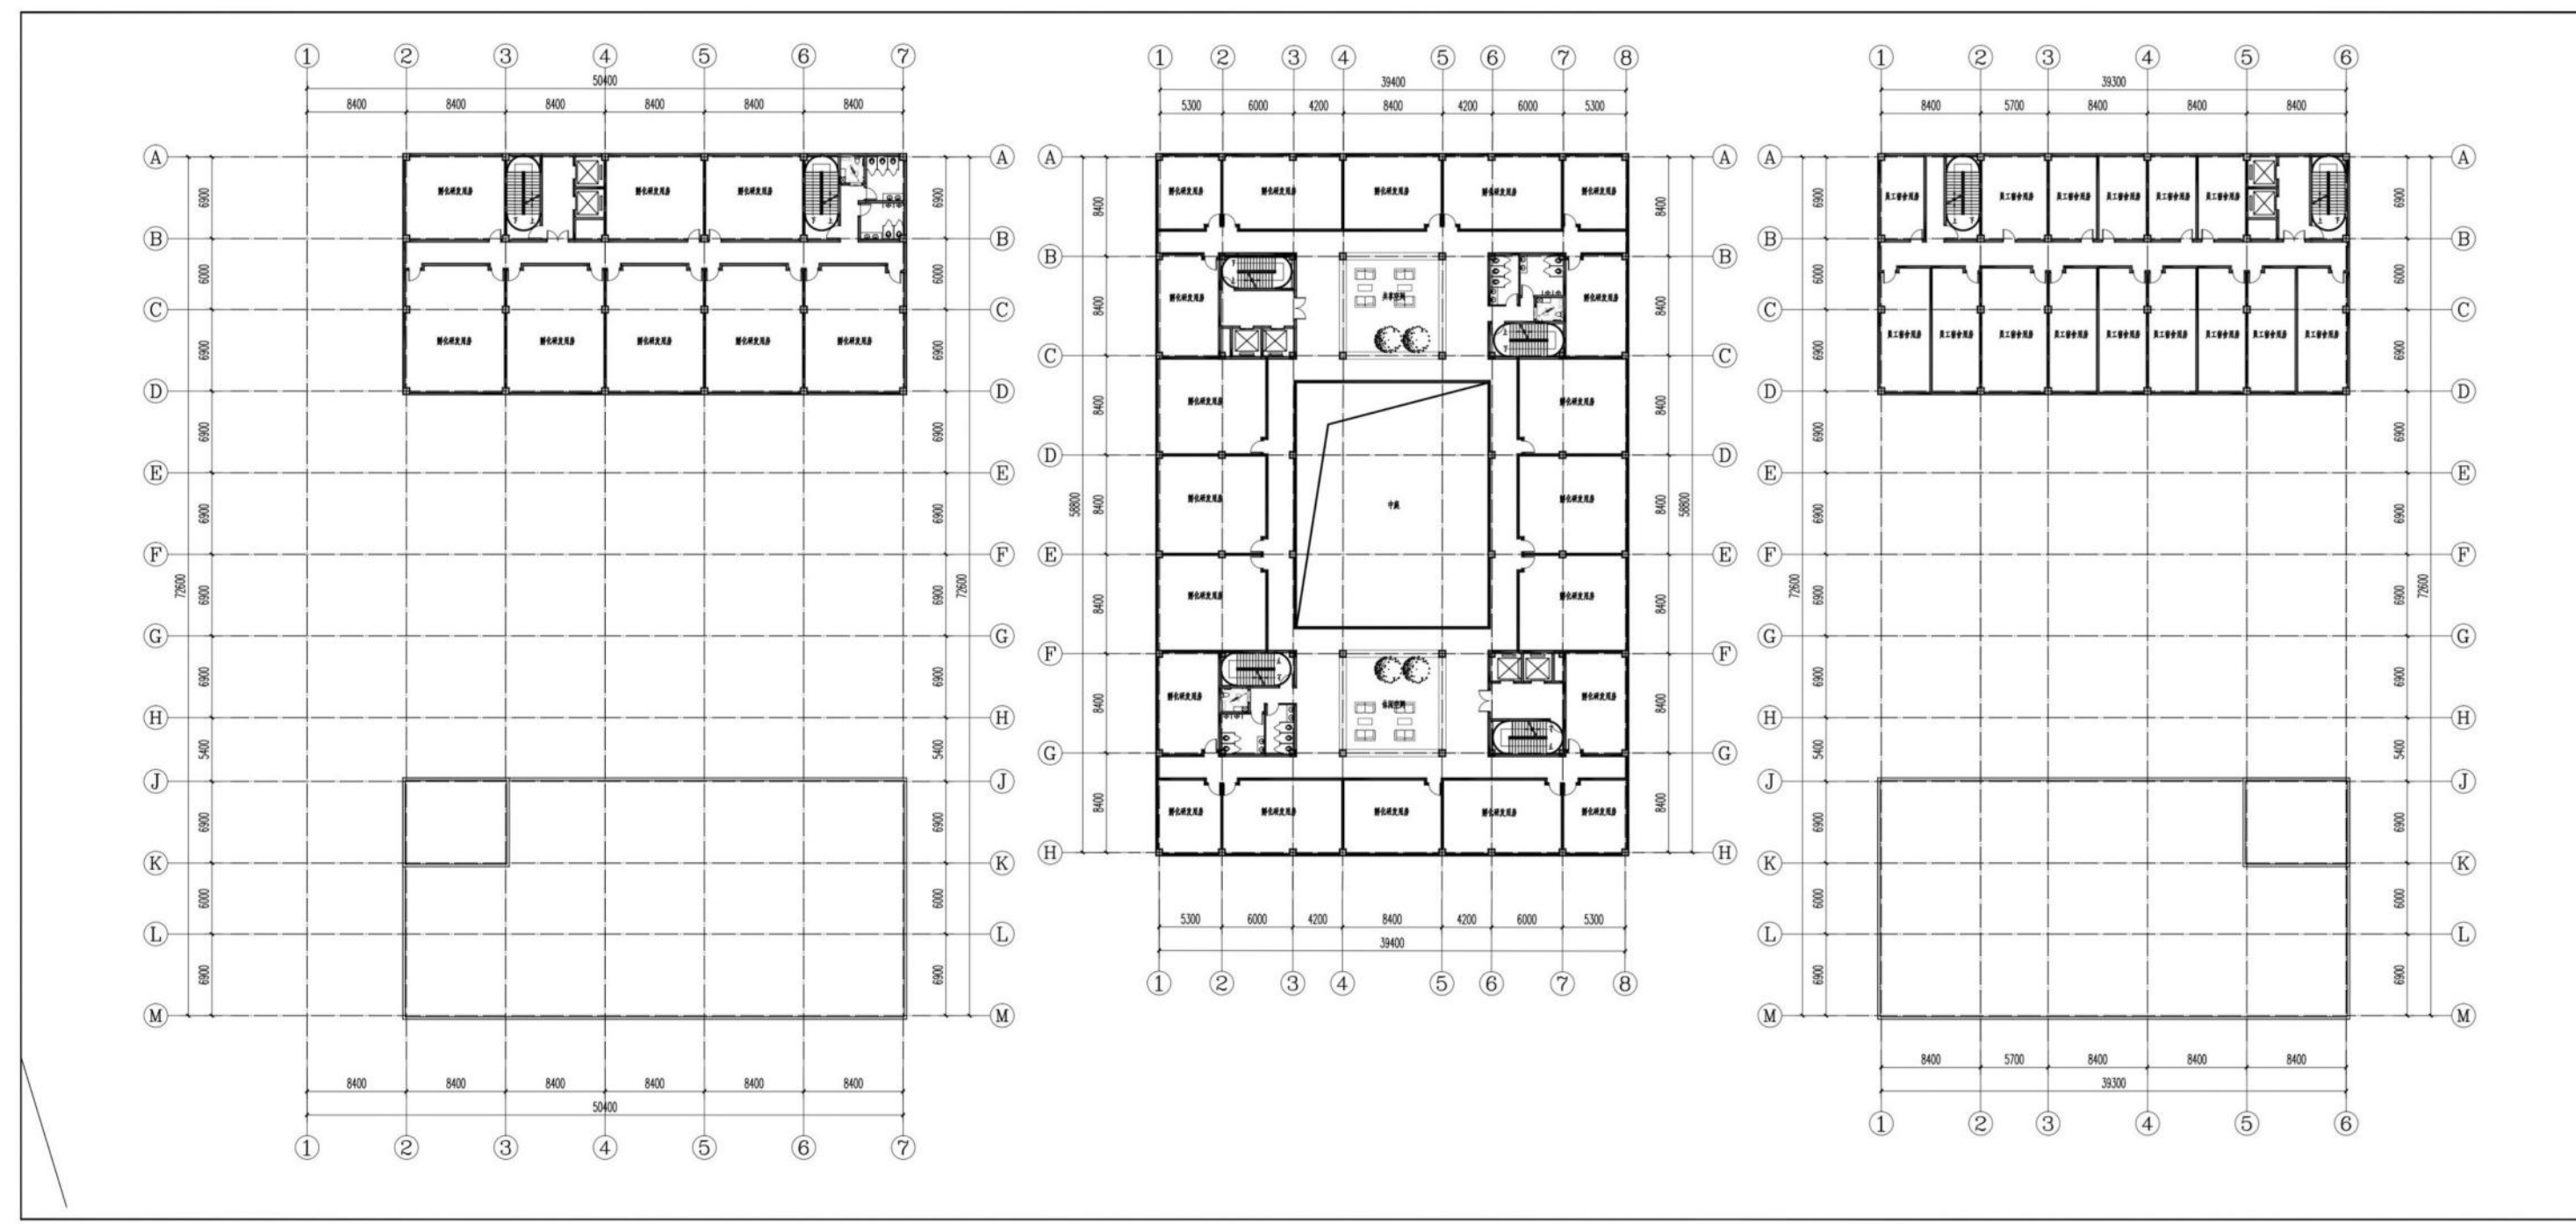

## 科创中心屋顶平面图

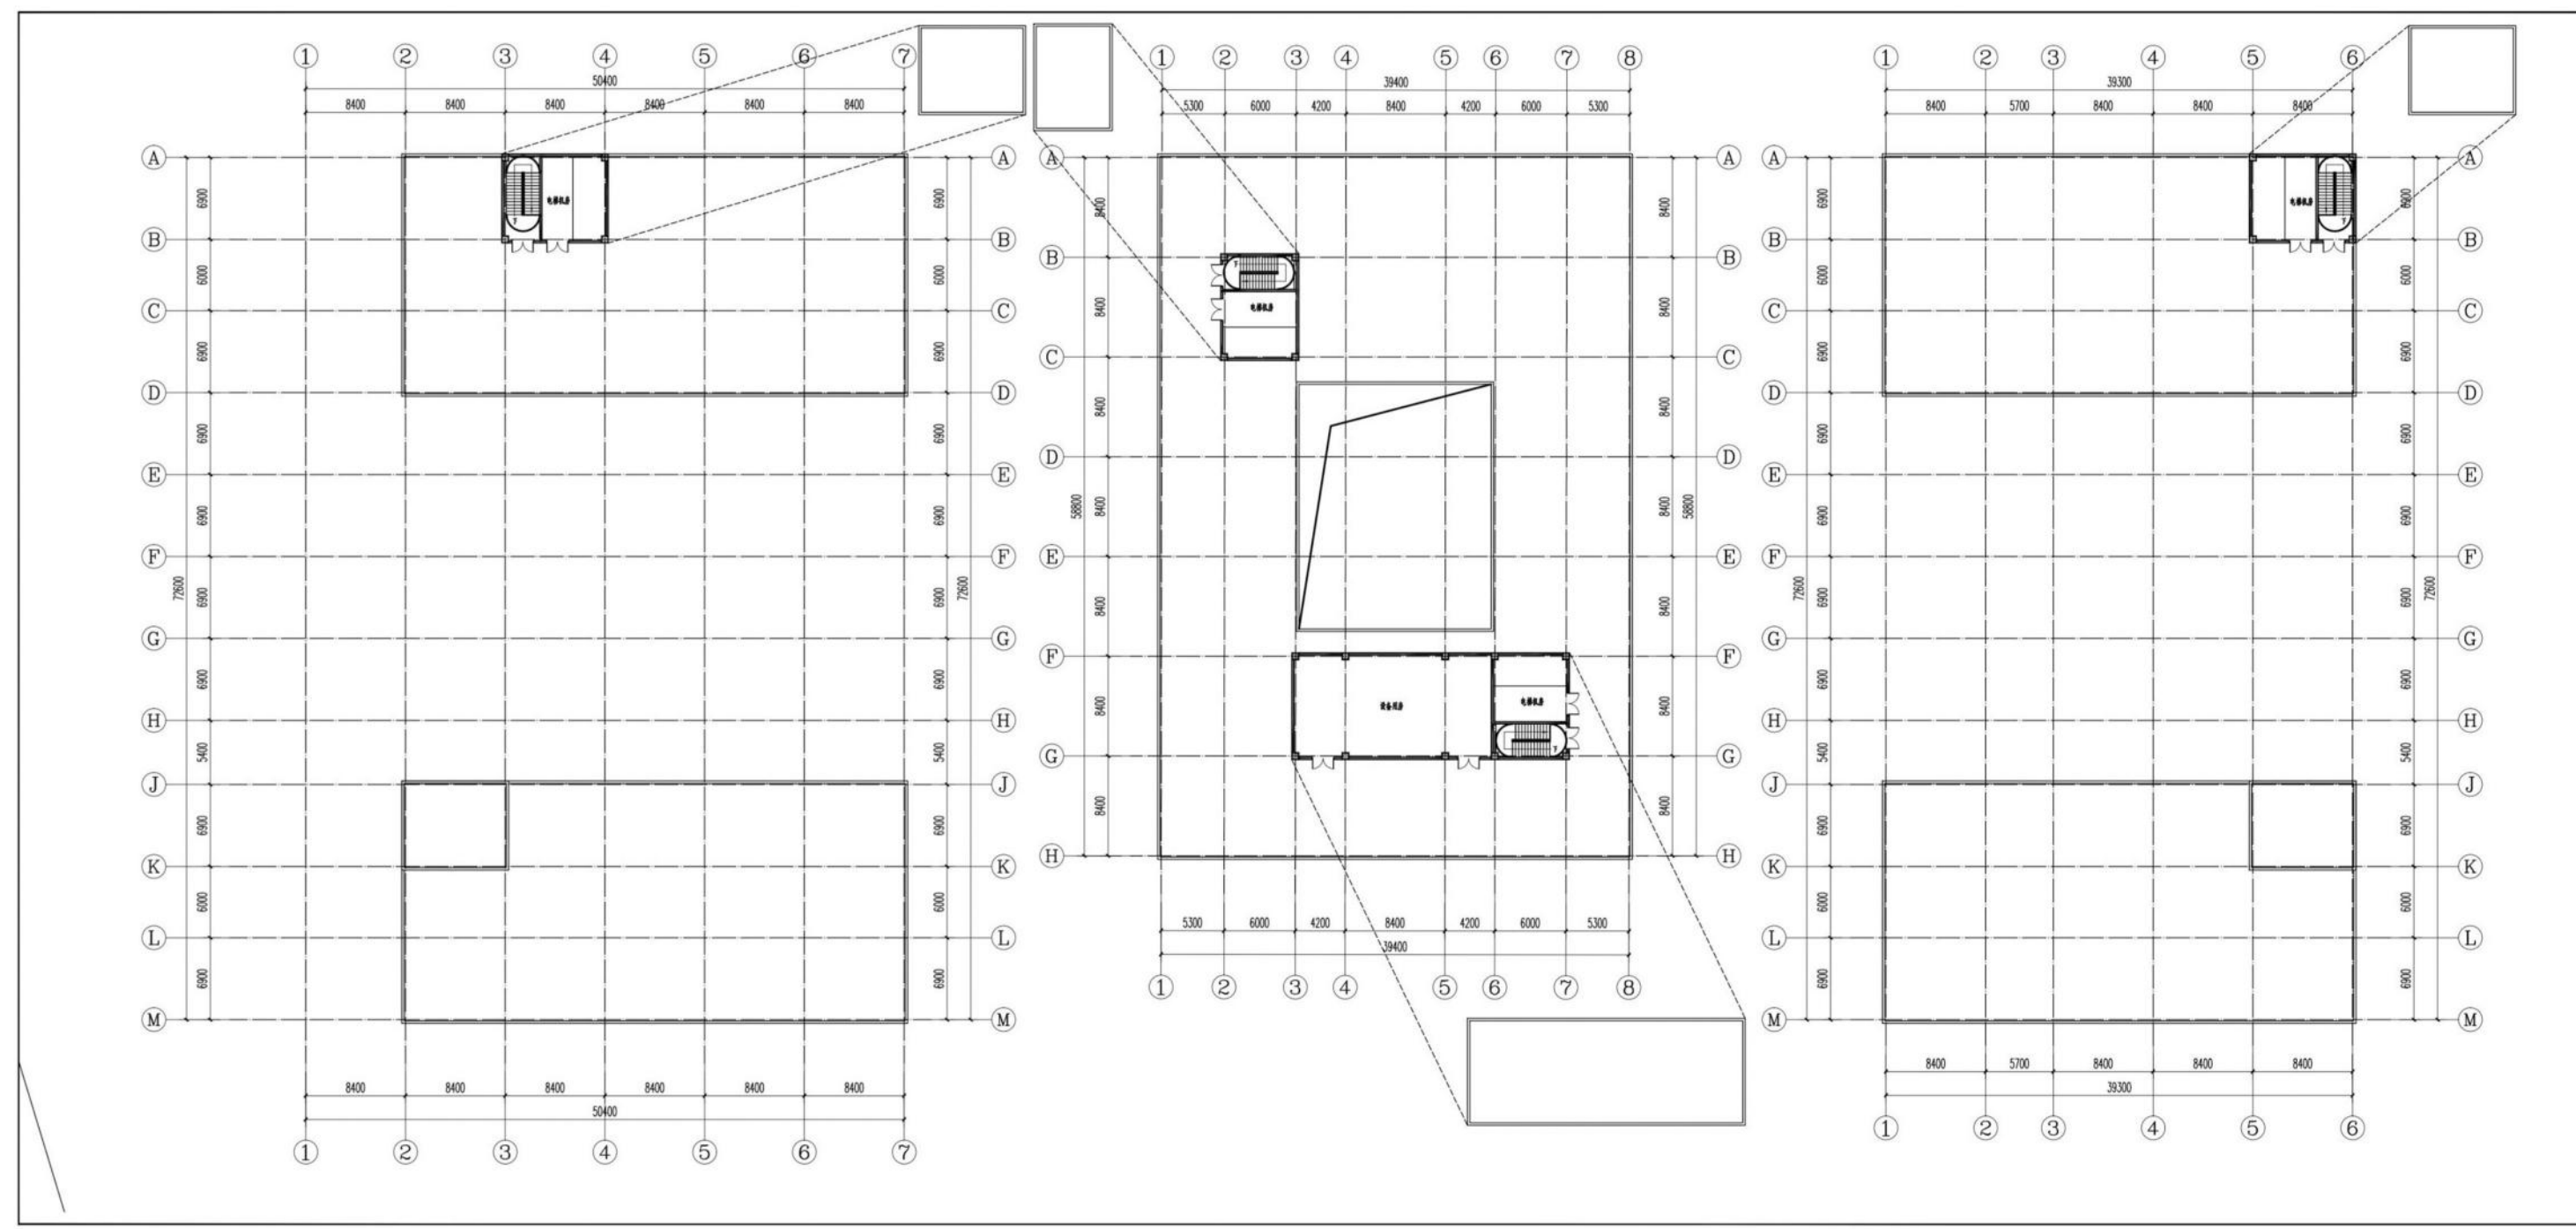

## 科创中心剖面图



## 科创中心地下室平面图

