

黄石长乐山工业污水处理厂规划与建筑设计方案批前公示

经2024年3月14日黄石市自然资源和规划委员会办公室会议研究，原则通过黄石长乐山工业污水处理厂规划与建筑设计方案。根据《中华人民共和国城乡规划法》和《关于城乡规划公开公示的规定》（建规[2013]166号）的相关规定，现对该项目进行批前公示。在公示期间，有关单位或个人对该规划审批有何意见或建议，可通过以下方式反映。

公示日期：2024年03月19日 - 2024年03月27日

联系电话：0714-5383068 黄石市自然资源和规划局下陆分局
0714-6200990 黄石市自然资源和规划局市政交通规划科

凌女士
乔先生


网上公示：<http://zrzy.huangshi.gov.cn/>

电子邮箱：hszrzyhghj@163.com（黄石市自然资源和规划局网上邮箱）

有效反馈意见需向公示联系方书面留下意见、真实姓名、联系方式和地址。本方案涉及的利害关系人，依法享有听证权。如需要听证，在本方案公示期内向审批机关提出。



总平面图

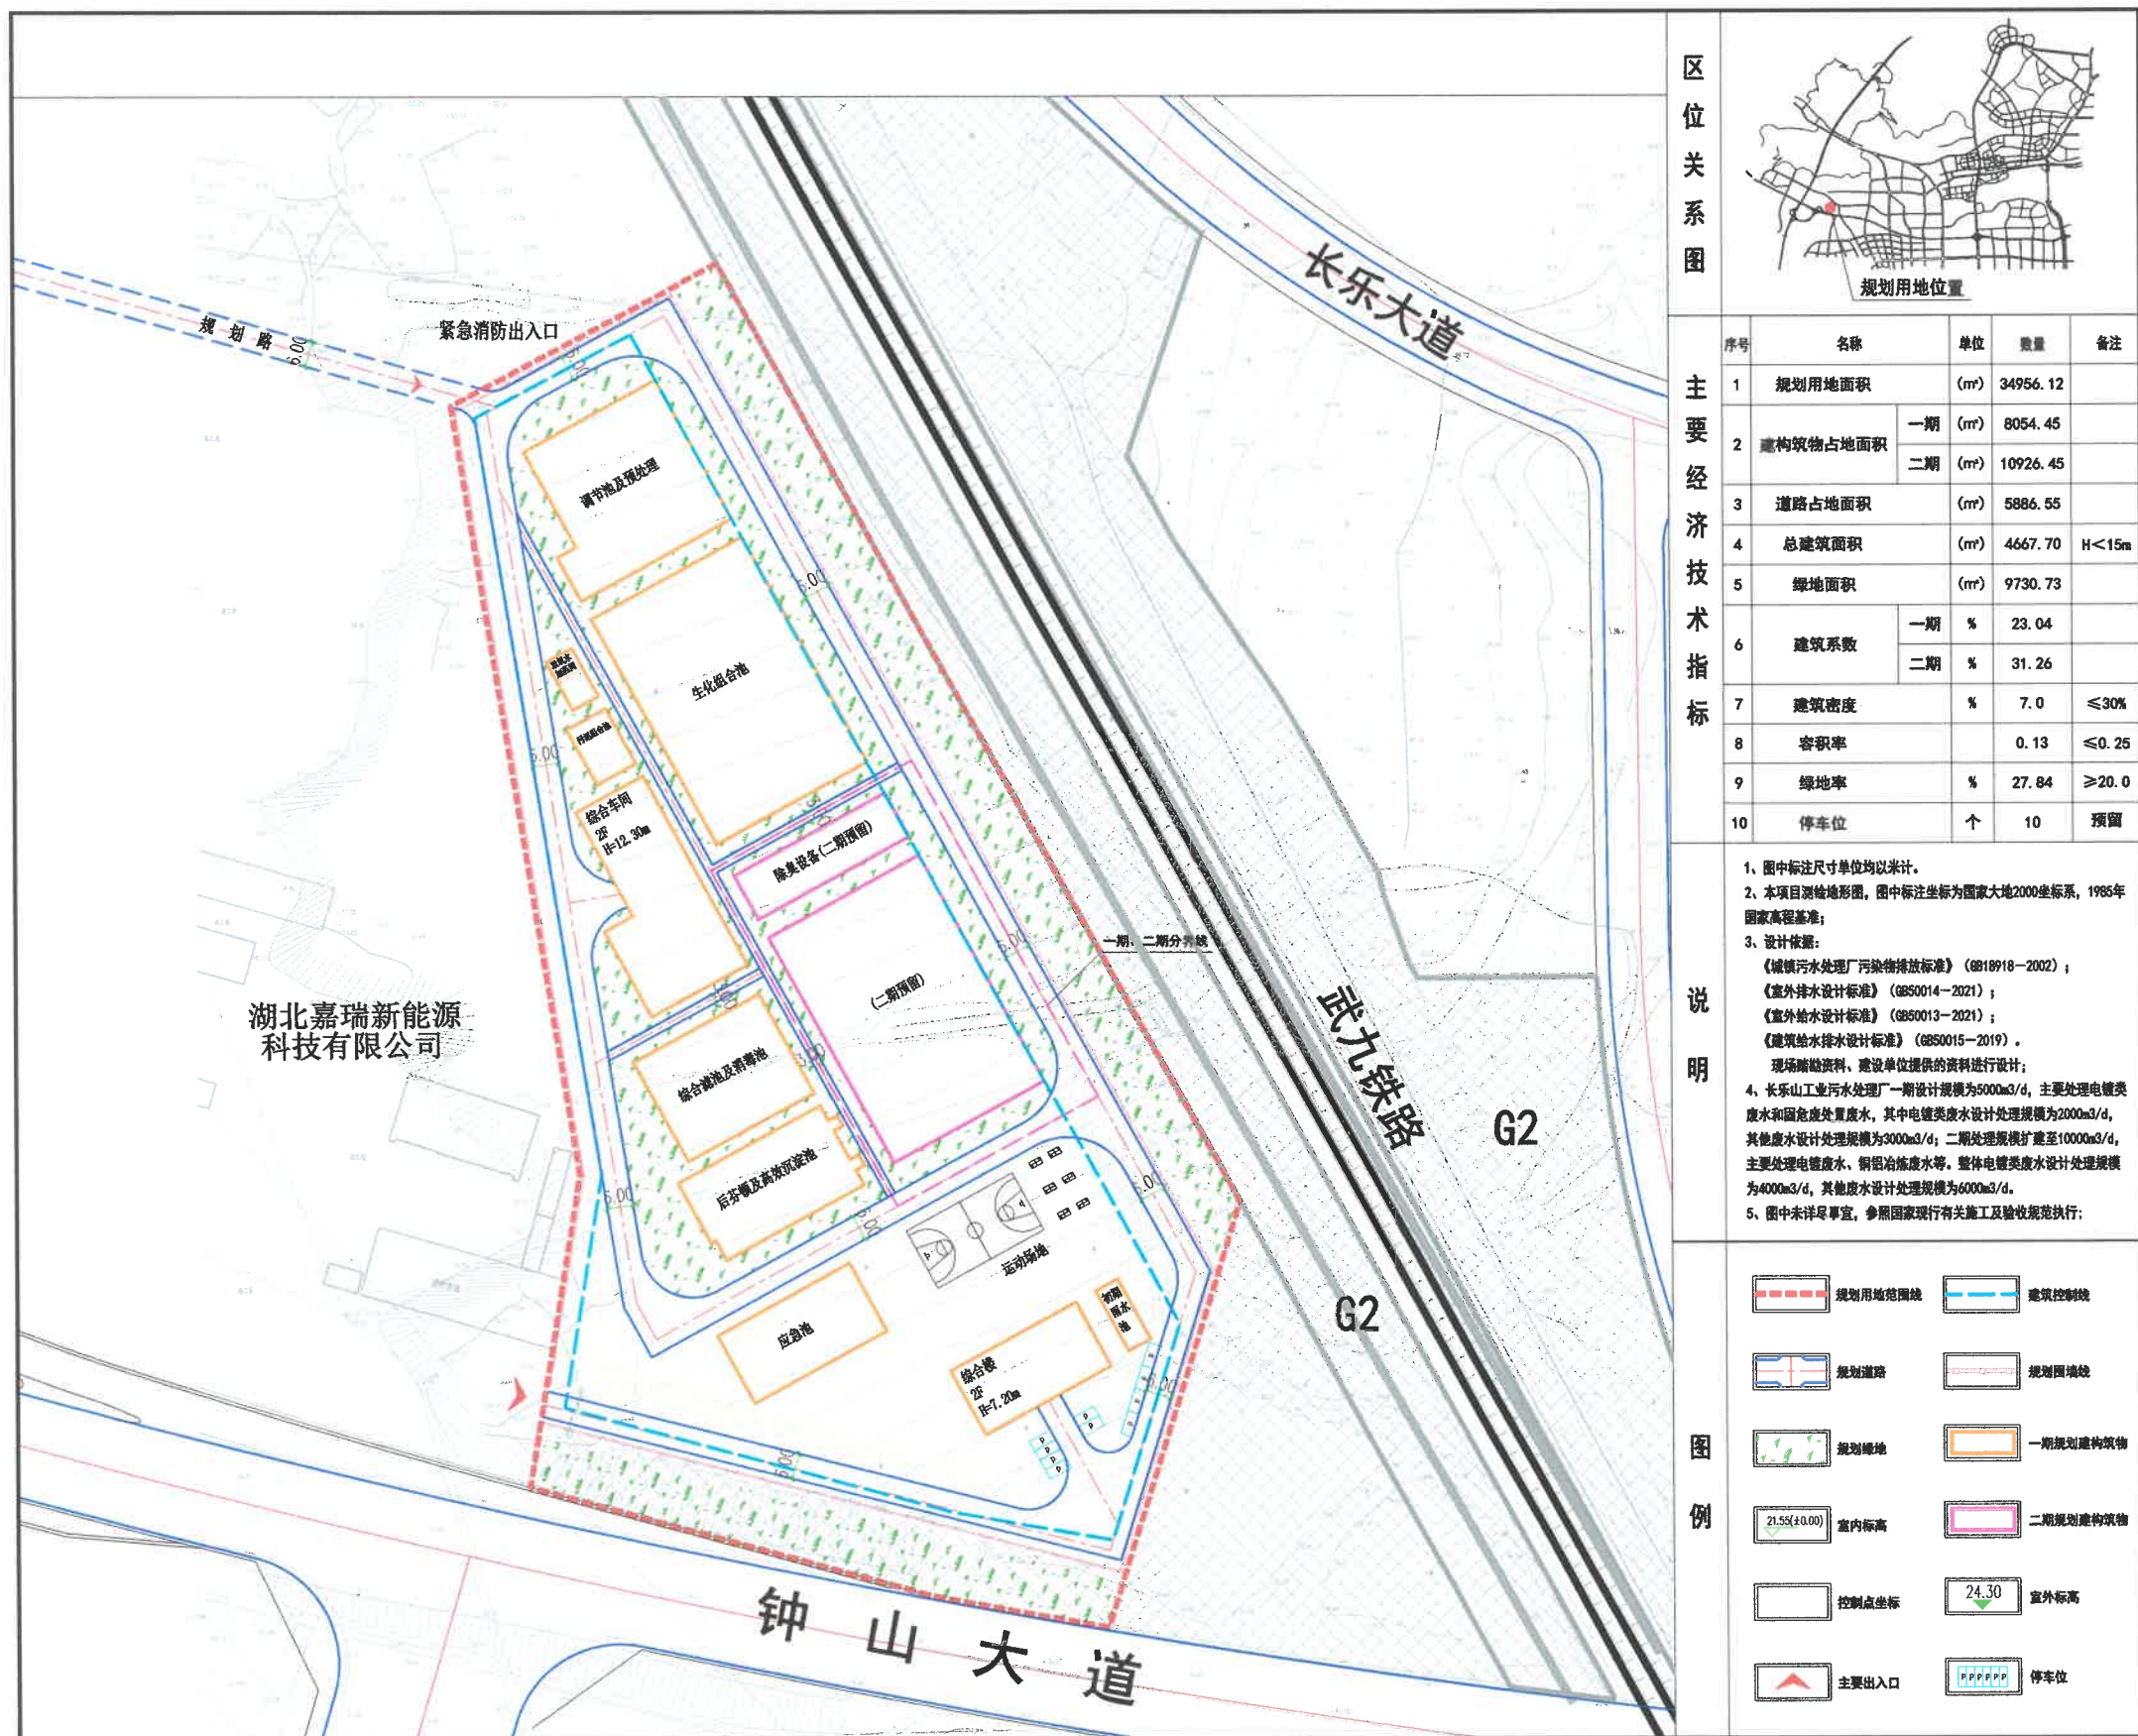

黄石长乐山工业污水处理厂规划与建筑设计方案批前公示

鸟瞰图




综合楼透视图




综合车间透视图




综合车间平面图

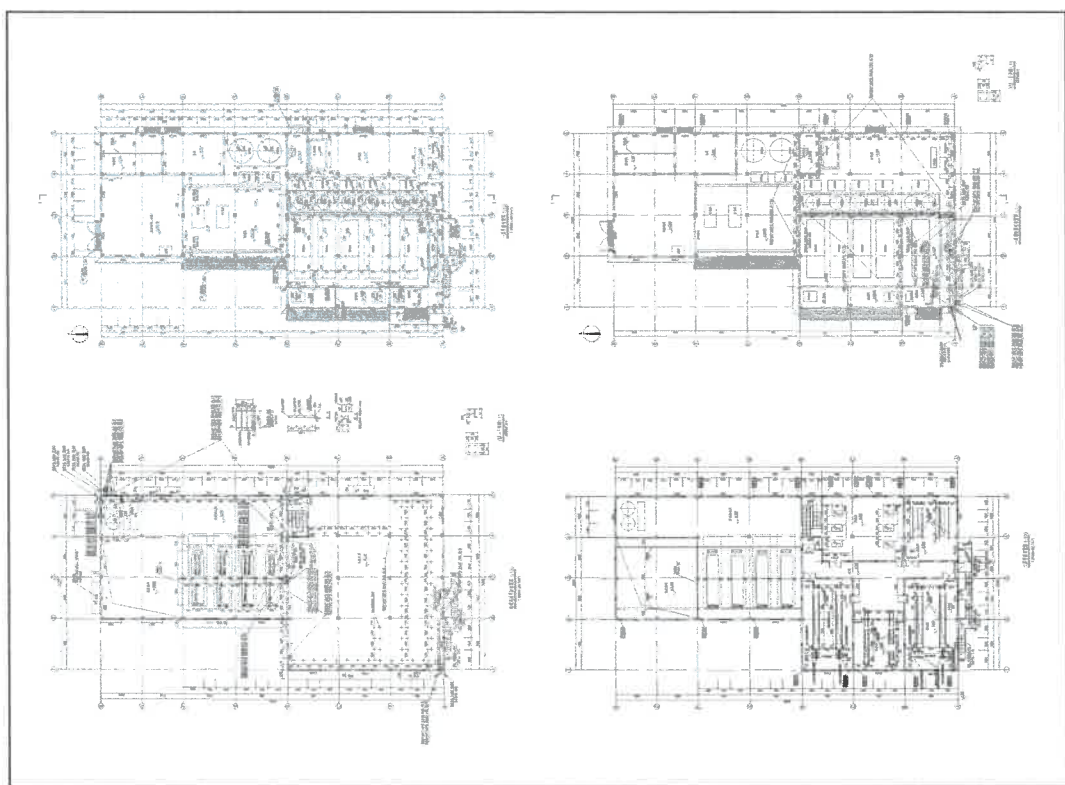

综合车间立面图、剖面图

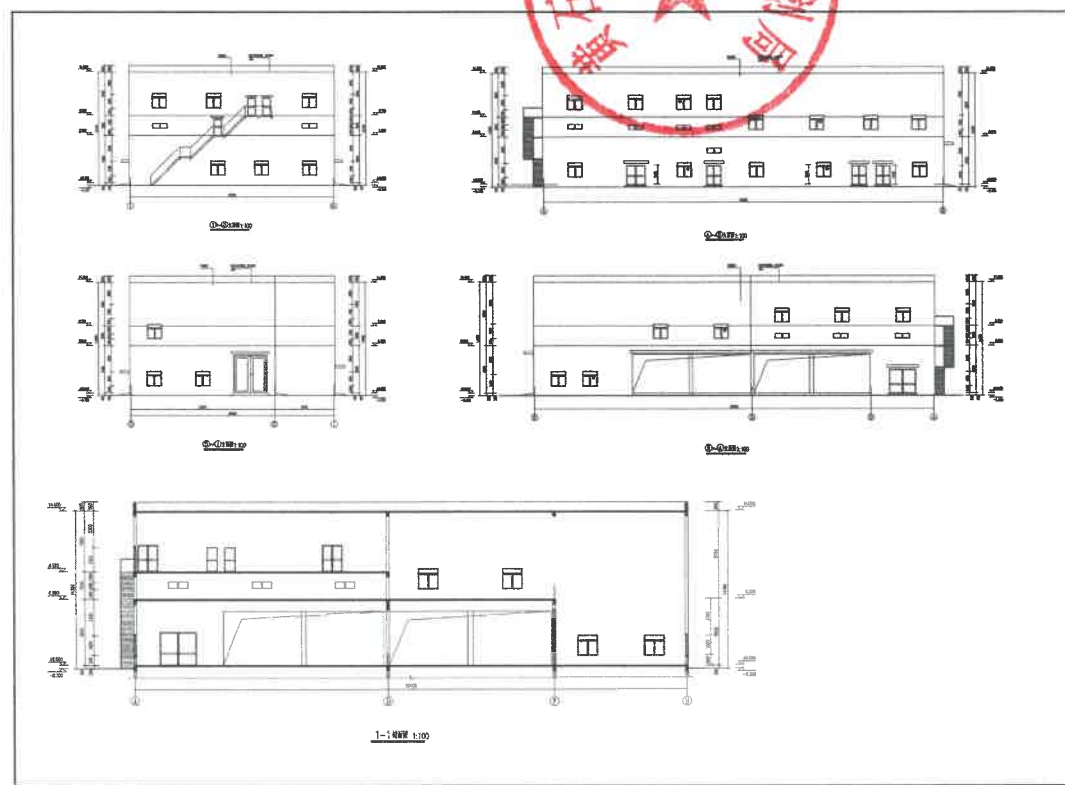

综合楼平面图、立面图

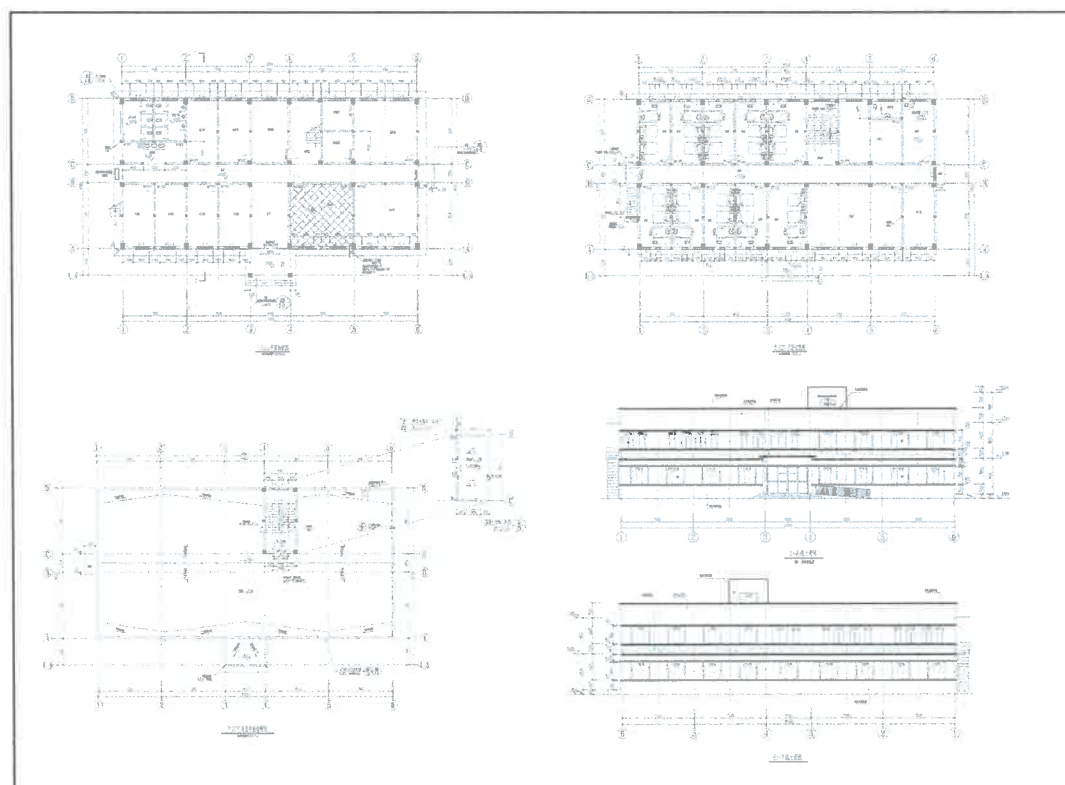

综合楼立面图、剖面图

