

黄石港区花湖消防救援站拆除重建项目规划及建筑设计方案批前公示

黄石市黄石港区消防救援大队申报的黄石港区花湖消防救援站拆除重建项目规划及建筑设计方案，位于黄石港区湖滨大道以东，黄石市第七中学以北。我局拟审批该项目规划与建筑设计方案，现将该方案予以公示。在公示期间，有关单位或个人对该设计方案有何意见或建议，可通过以下方式反映。

公示日期：2024 年 7 月 29 日—2024 年 8 月 6 日

公示反映方式：

1. 网上公示：<http://zrzy.huangshi.gov.cn/>（黄石市自然资源和城乡建设局官网）
电子邮箱：hszrzyhghj@163.com（黄石市自然资源和城乡建设局网上邮箱）
2. 联系电话：0714-6285510 黄石市自然资源和城乡建设局建设项目规划科
0714-6288803 黄石市自然资源和规划局黄石港区分局

陈女士
王先生

有效反馈意见需向公示联系方书面留下意见、真实姓名、联系方式和地址。本方案涉及的利害关系人依法享有听证权，如需要听证，应在本方案公示期内向审批机关提出书面申请。

黄石市自然资源和城乡建设局
2024 年 7 月 24 日

一．规划总平面图




二．鸟瞰图

三．沿街透视图



黄石港区花湖消防救援站拆除重建项目规划及建筑设计方案批前公示

四．日照分析沿面

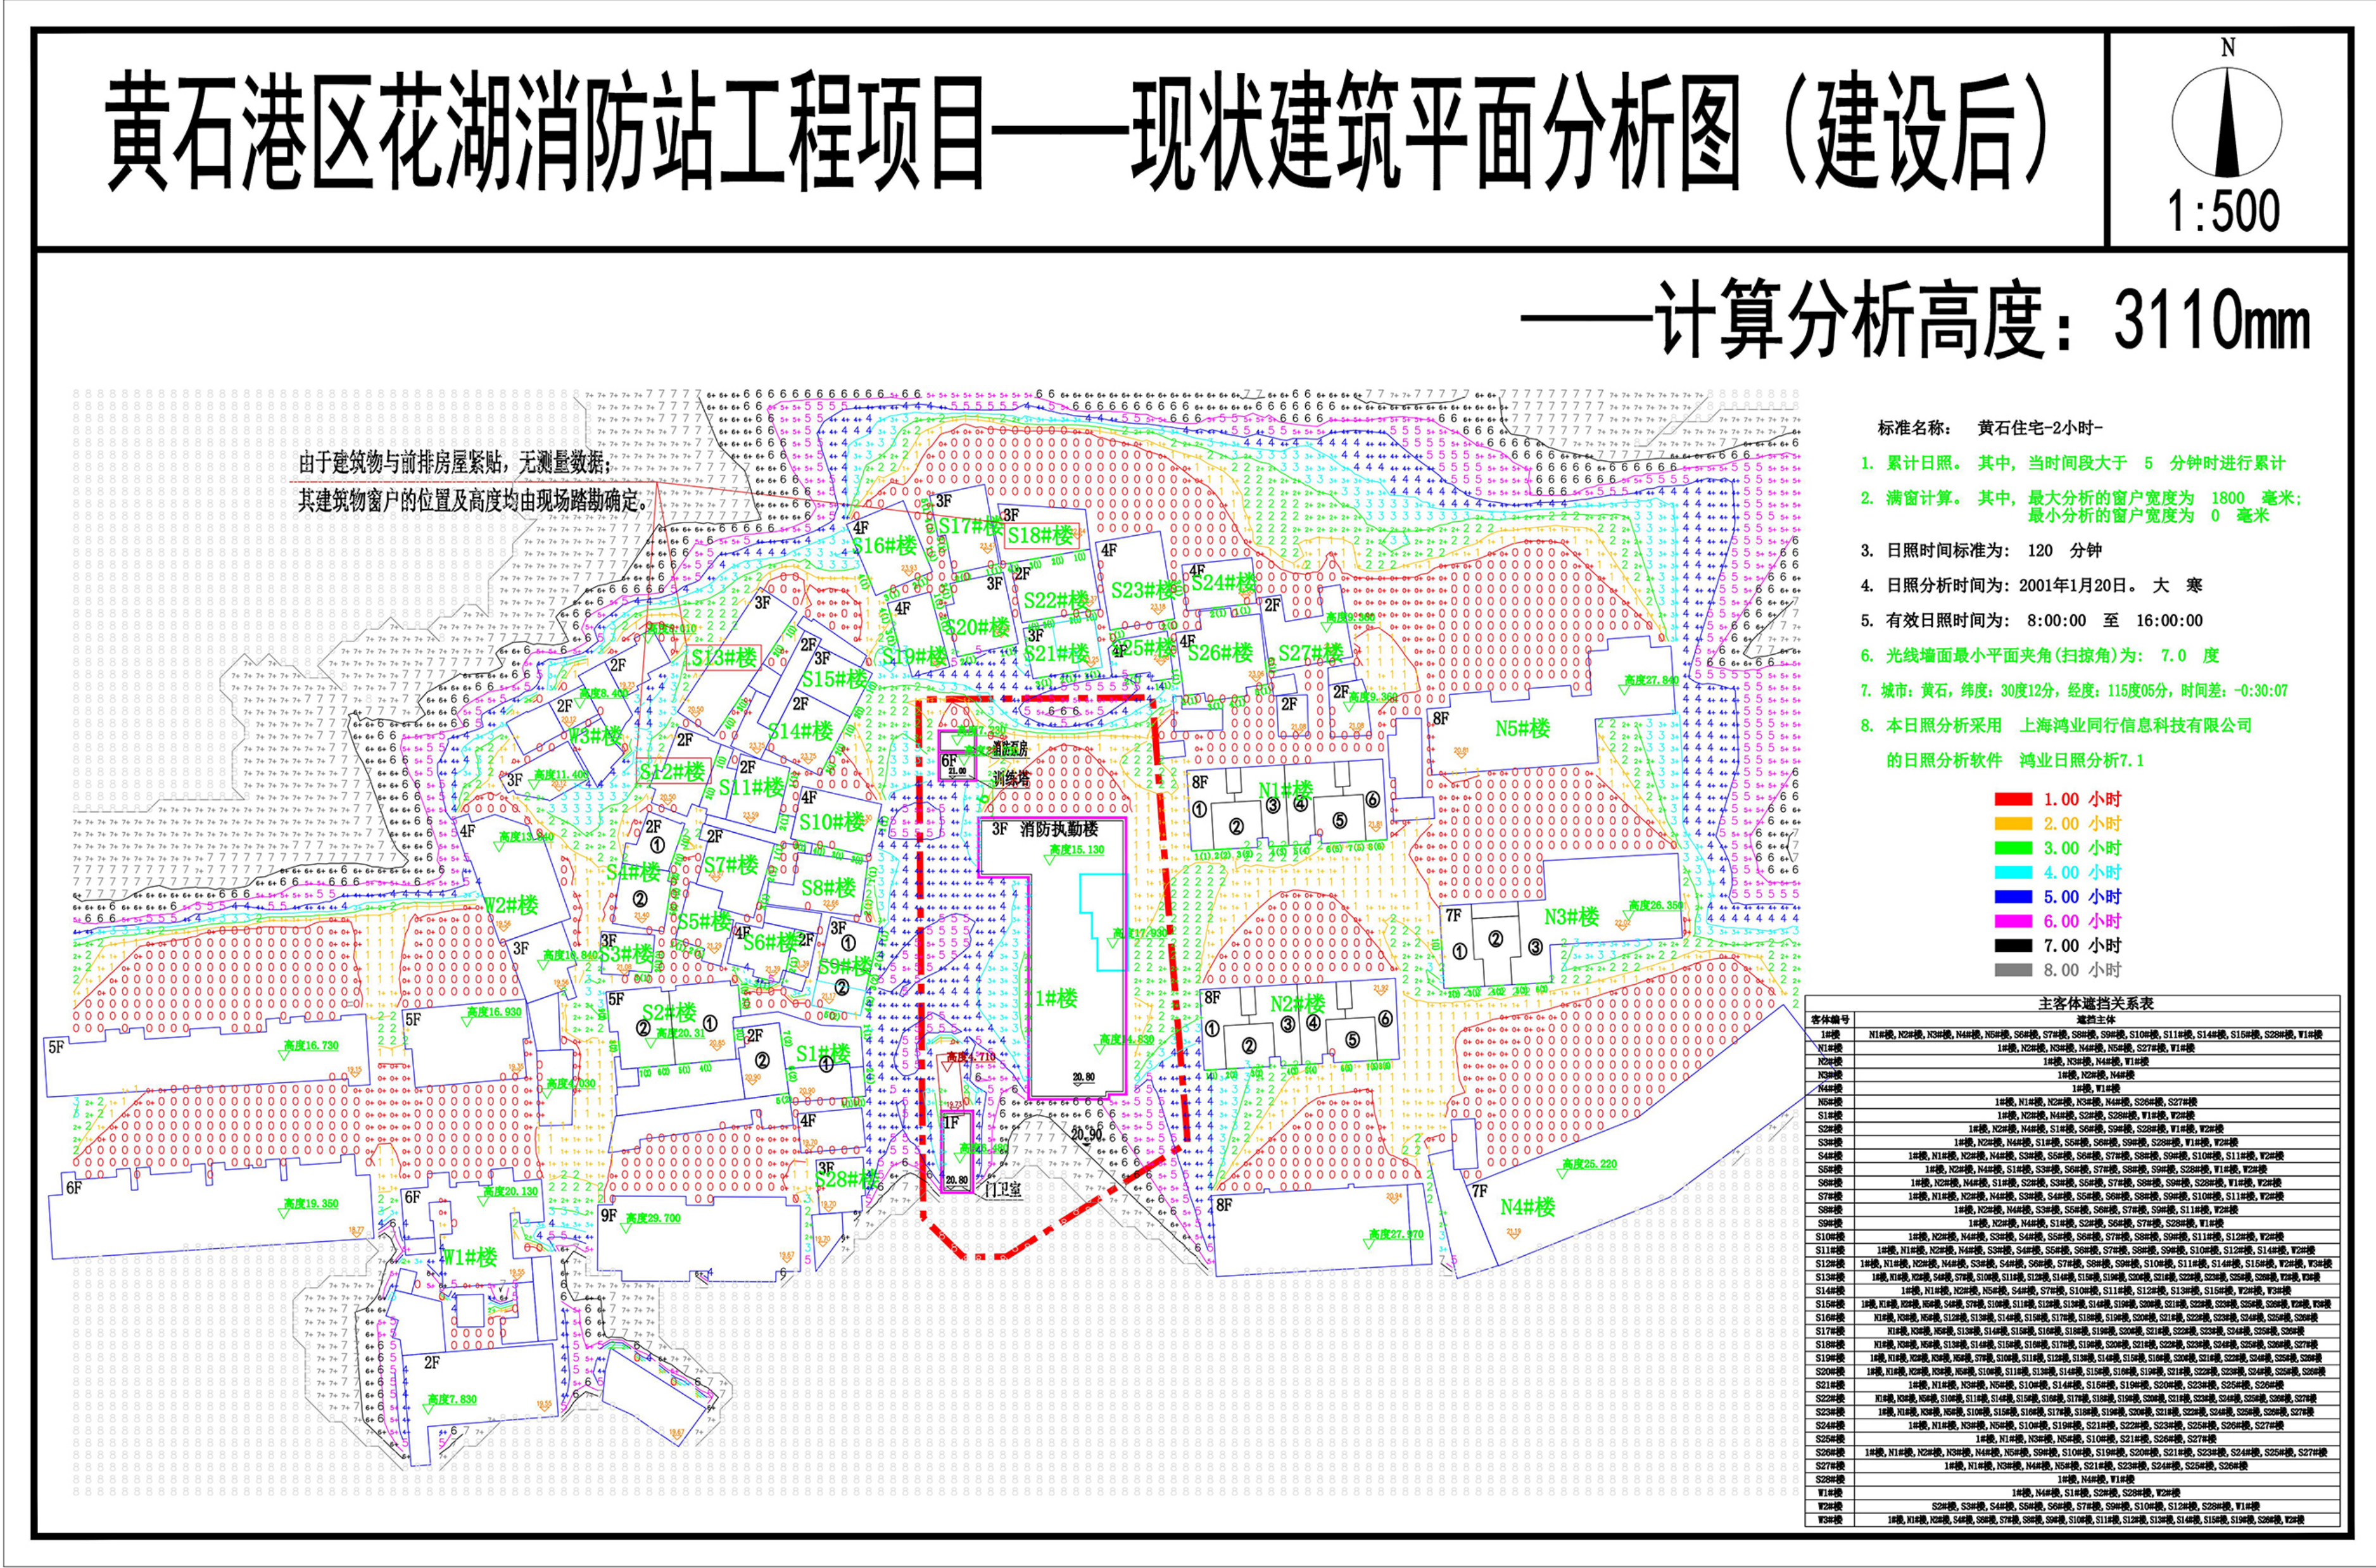

五．东侧立面图



七．南侧立面图



日照分析结论：

本工程为黄石港区花湖消防站工程项目。地块内有三栋规划拟建建筑：训练塔（6F）消防执勤楼（3F）、门卫室（1F）。

（1）现状建筑

该项目拟建建筑建设后，现状建筑（N1#楼、N2#楼、N3#楼、S1#~S26#楼）共有6户住宅不能满足国家相关日照规范要求；其余均能满足国家相关日照规范要求（各户日照详情见本报告附表附图）

（2）拟建建筑

根据《湖北省建筑日照分析技术规范》（GB42/T952-2014）该地块内所新建的民用建筑（消防执勤楼、门卫室及训练塔）无日照要求。

六．西侧立面图



八．北侧立面图

