

黄石市东楚能源有限责任公司 奥体综合能源站规划及建筑方案批前公示

黄石市东楚能源有限责任公司奥体综合能源站，位于奥体大道以南、园博大道以西，我局拟审批该项目规划及建筑方案，现对该方案进行批前公示，在公示期间，有关单位或个人对该规划审批有何意见和建议，可通过以下方式反映。

公示时间：2024年8月6日-2024年8月12日

公示方式：

1、网上公示：<http://zrzy.huangshigov.cn/>（黄石市自然资源和城乡建设局官网）

电子邮箱：hszrzyhghj@163.com（黄石市自然资源和城乡建设局网上邮箱）


2、联系电话：0714-6398067 黄石市自然资源和规划局开发区·铁山区分局 陈女士

0714-6398075 黄石市自然资源和规划局开发区·铁山区分局 王女士

有效反馈意见留真实姓名、联系方式和地址。本案涉及的利害关系人，依法享有听证权。台需要听证，应在本案公示期内向审批机关提出。

黄石市自然资源和城乡建设局
2024年8月6日

一、规划总平面图

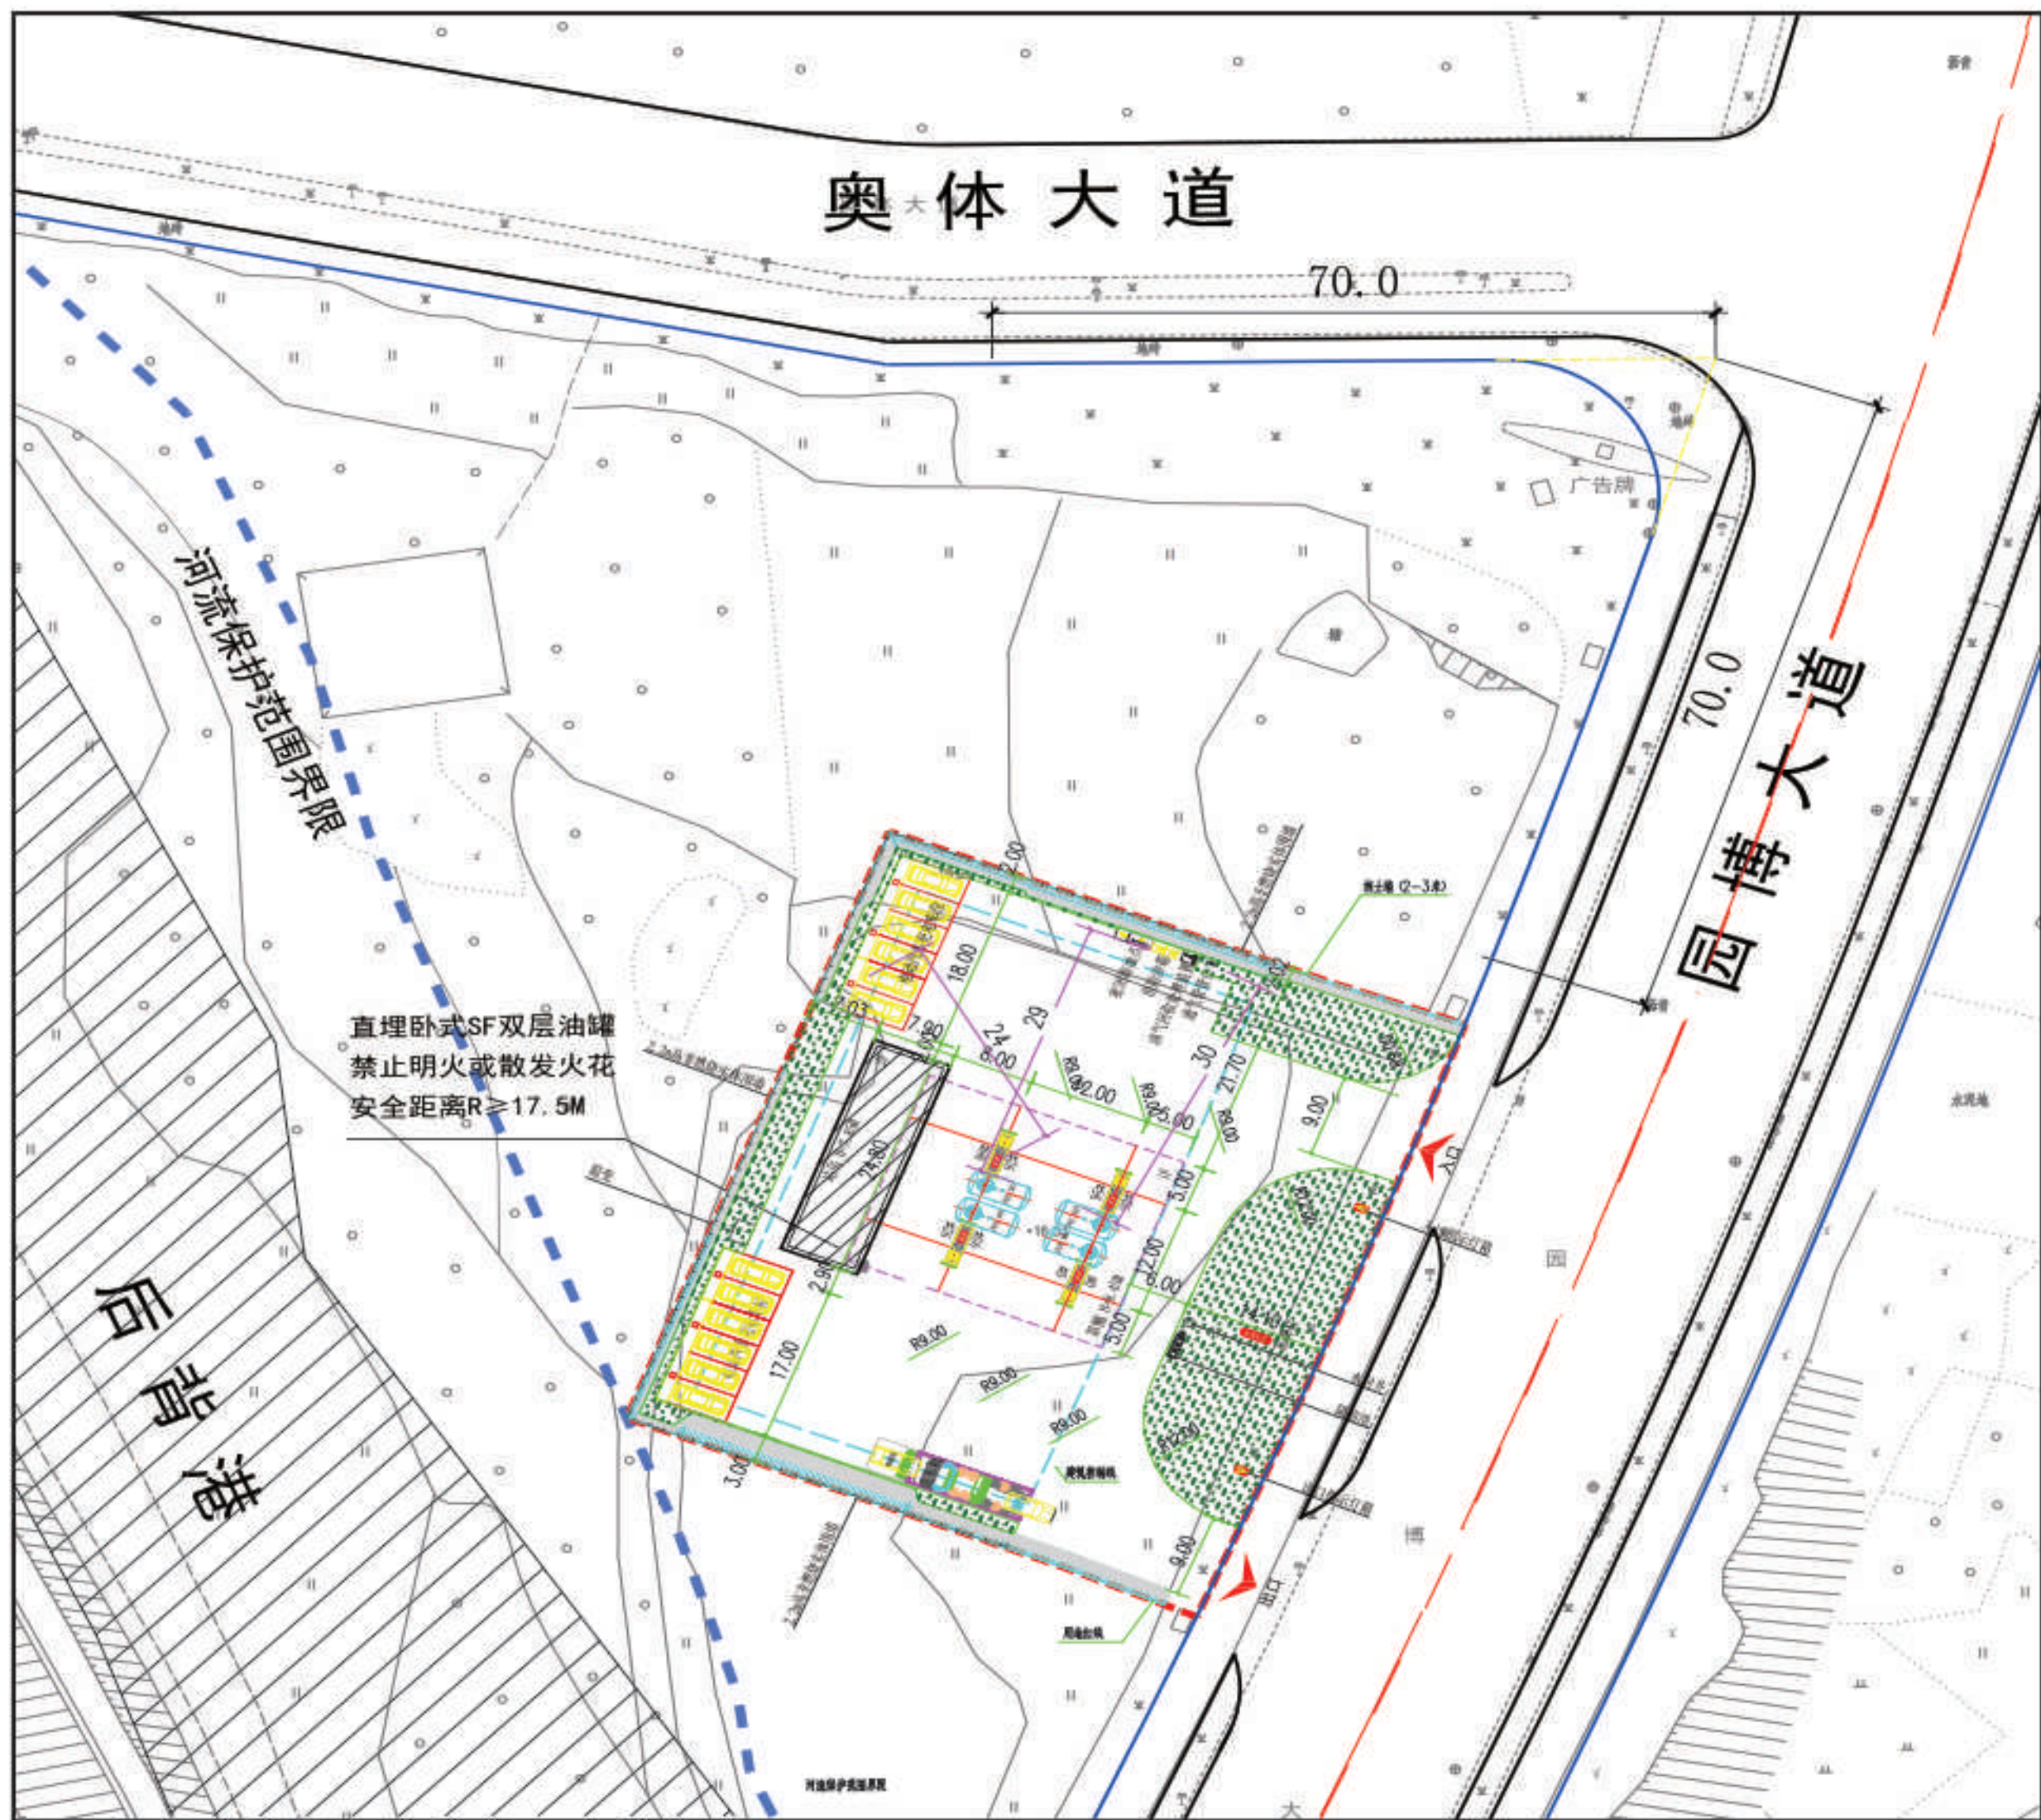


主要经济技术指标	序号	名称	单位	数量	备注
	1	总用地面积	(m²)	4178.37	
	2	总建筑面积	(m²)	652.66	
	3	站房建筑面积	(m²)	391.84	二层框架结构，H=7.85m，底面积195.92m²
	4	罩棚建筑面积	(m²)	260.82	罩棚阴影面积583.00m²，H=9.45m
	5	建筑基底总面积	(m²)	778.92	
	6	绿地面积	(m²)	851.42	
	7	建筑密度	%	18.40	≤30%
	8	容积率		0.154	≤0.5
	9	绿地率	%	20.38	≥20.0
	10	充电停车位	个	12	预留

二、鸟瞰效果图



黄石市东楚能源有限责任公司 奥体综合能源站规划及建筑方案批前公示

一、站房一层平面图

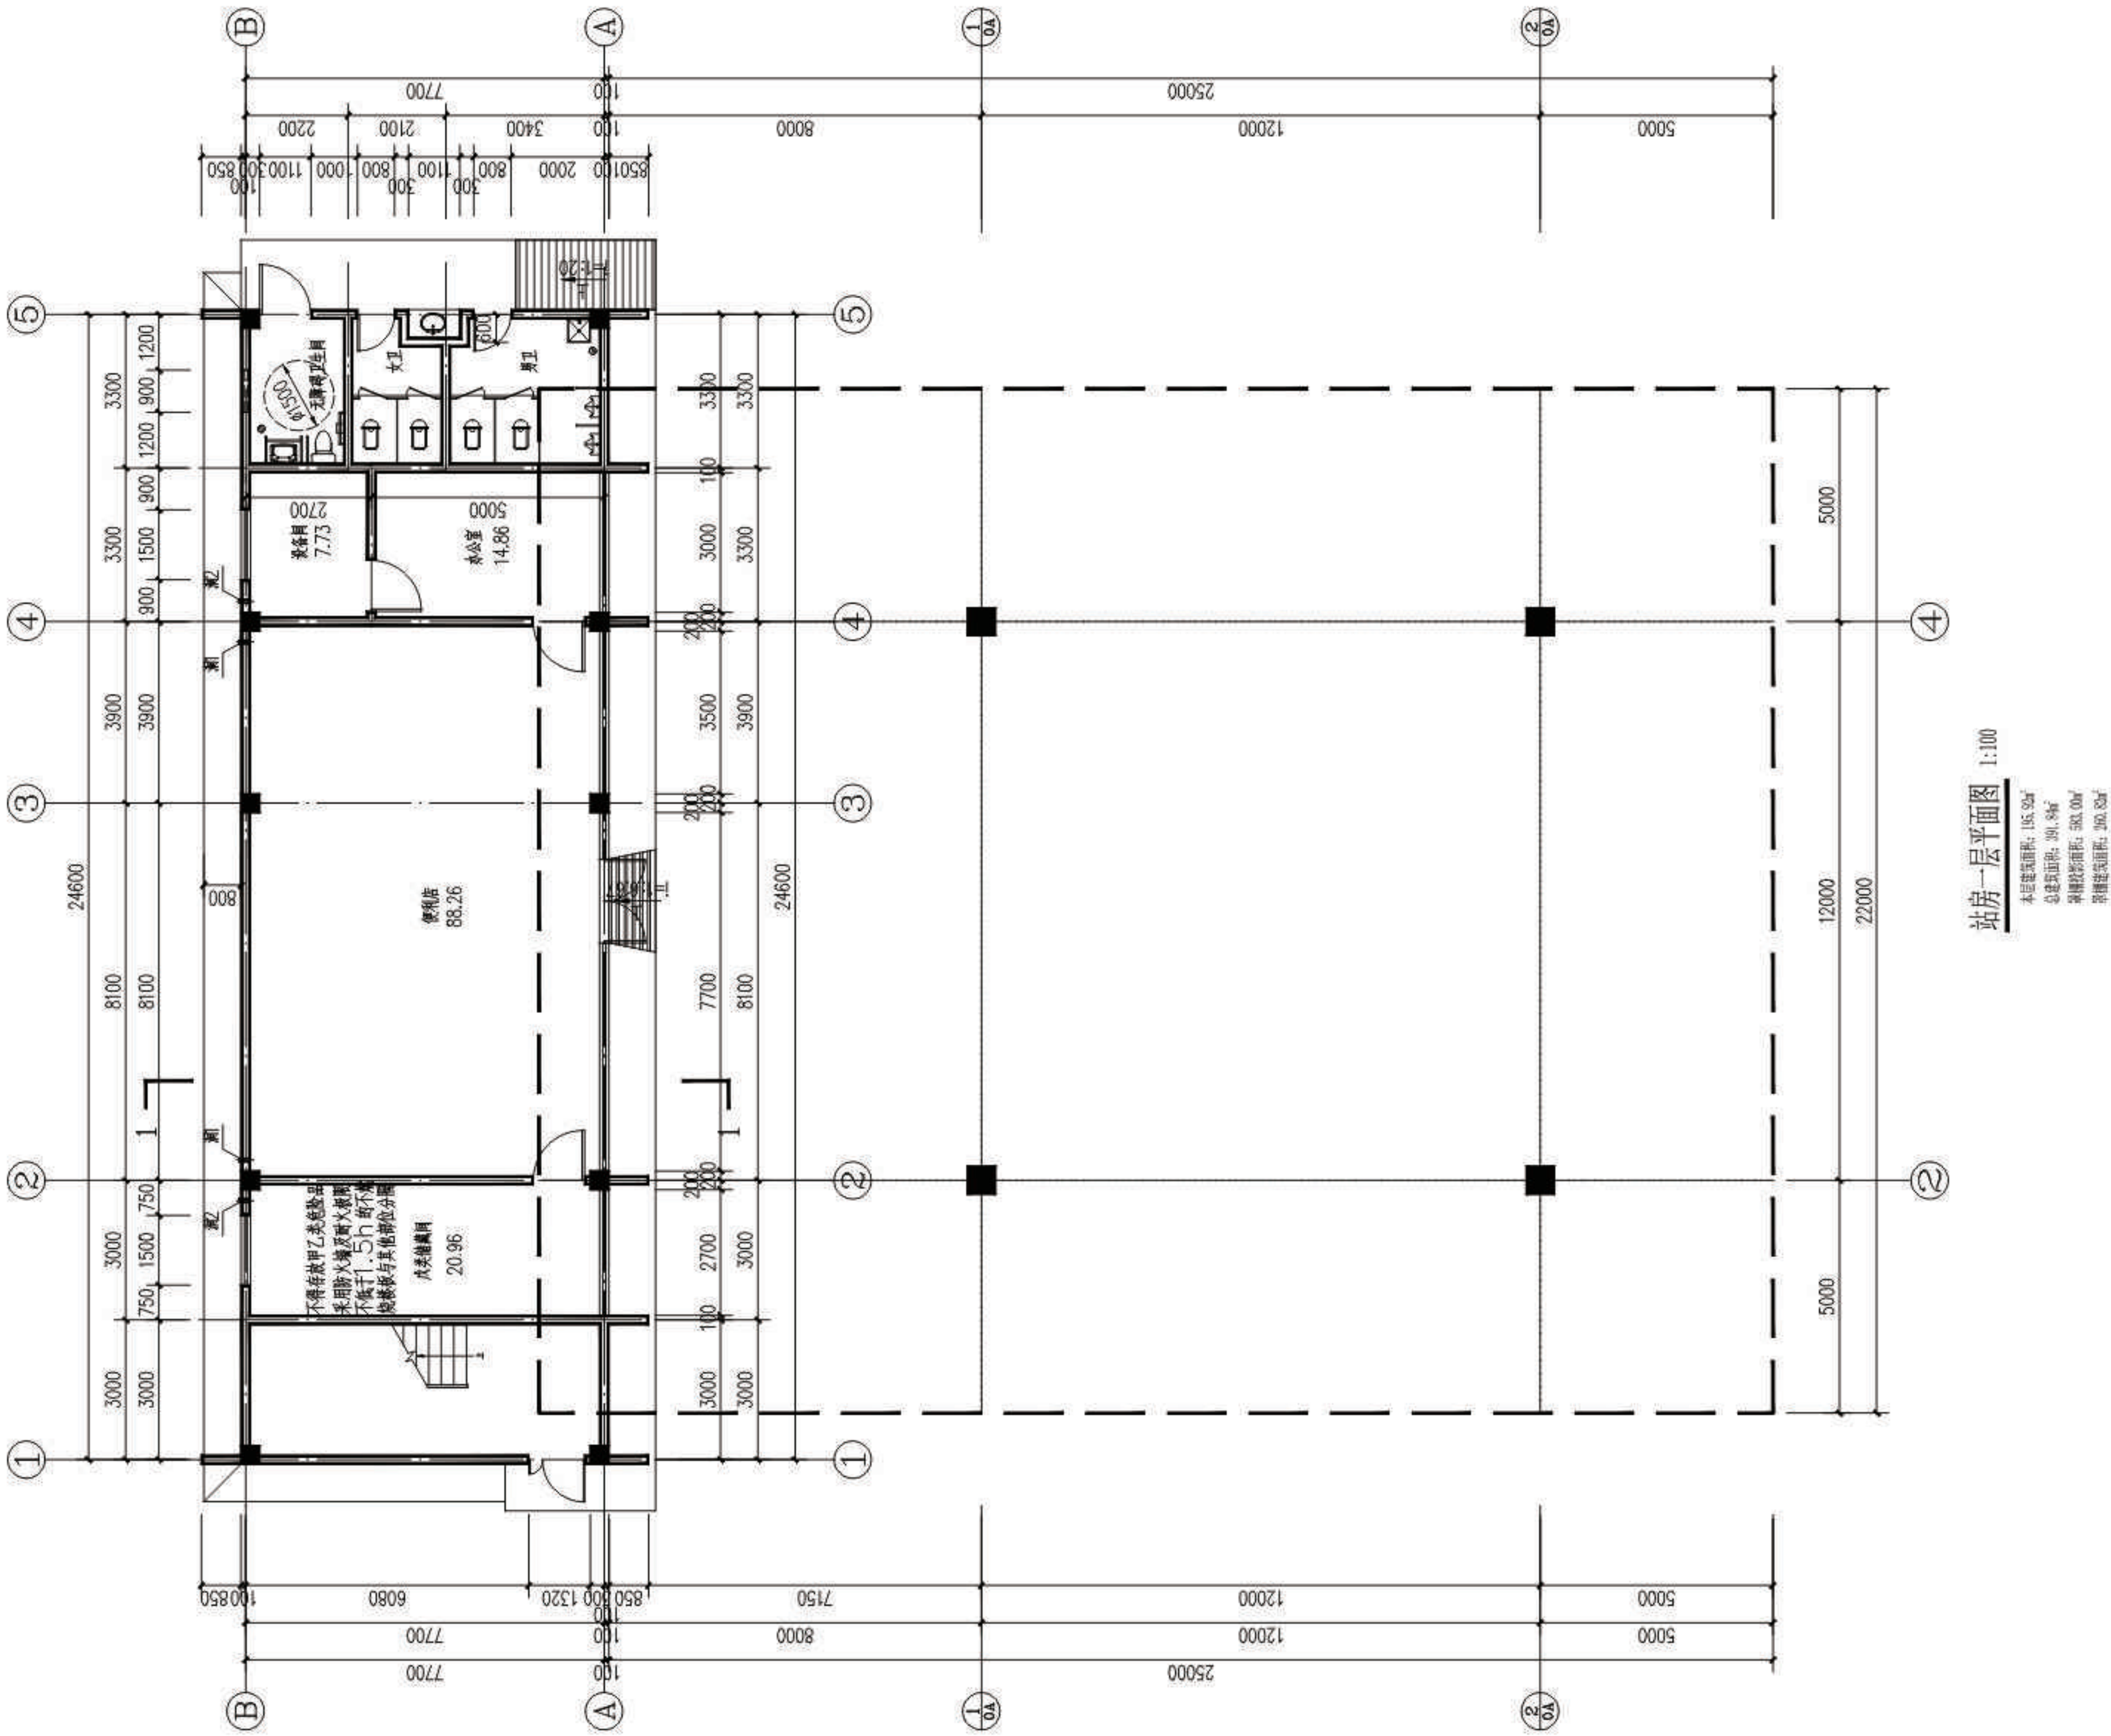

二、立面图

