

中国乒乓球队黄石训练基地（大冶湖基地） 二期规划及建筑方案批前公示

中国乒乓球队黄石训练基地（大冶湖基地）二期，位于奥体大道以南、经三路以西，我局拟审批该项目规划及建筑方案，现对该方案进行批前公示，在公示期间，有关单位或个人对该规划审批有何意见和建议，可通过以下方式反映。

公示时间：2024年8月6日-2024年8月12日

公示方式：

1、网上公示：<http://zrzy.huangshigov.cn/>（黄石市自然资源和城乡建设局官网）

电子邮箱：hszrzyhghj@163.com（黄石市自然资源和城乡建设局网上邮箱）


2、联系电话：0714-6398067 黄石市自然资源和规划局开发区·铁山区分局 覃先生

0714-6398075 黄石市自然资源和规划局开发区·铁山区分局 王女士

有效反馈意见留真实姓名、联系方式和地址。本案涉及的利害关系人，依法享有听证权。台需要听证，应在本案公示期内向审批机关提出。

黄石市自然资源和城乡建设局
2024年8月6日

一、规划总平面图

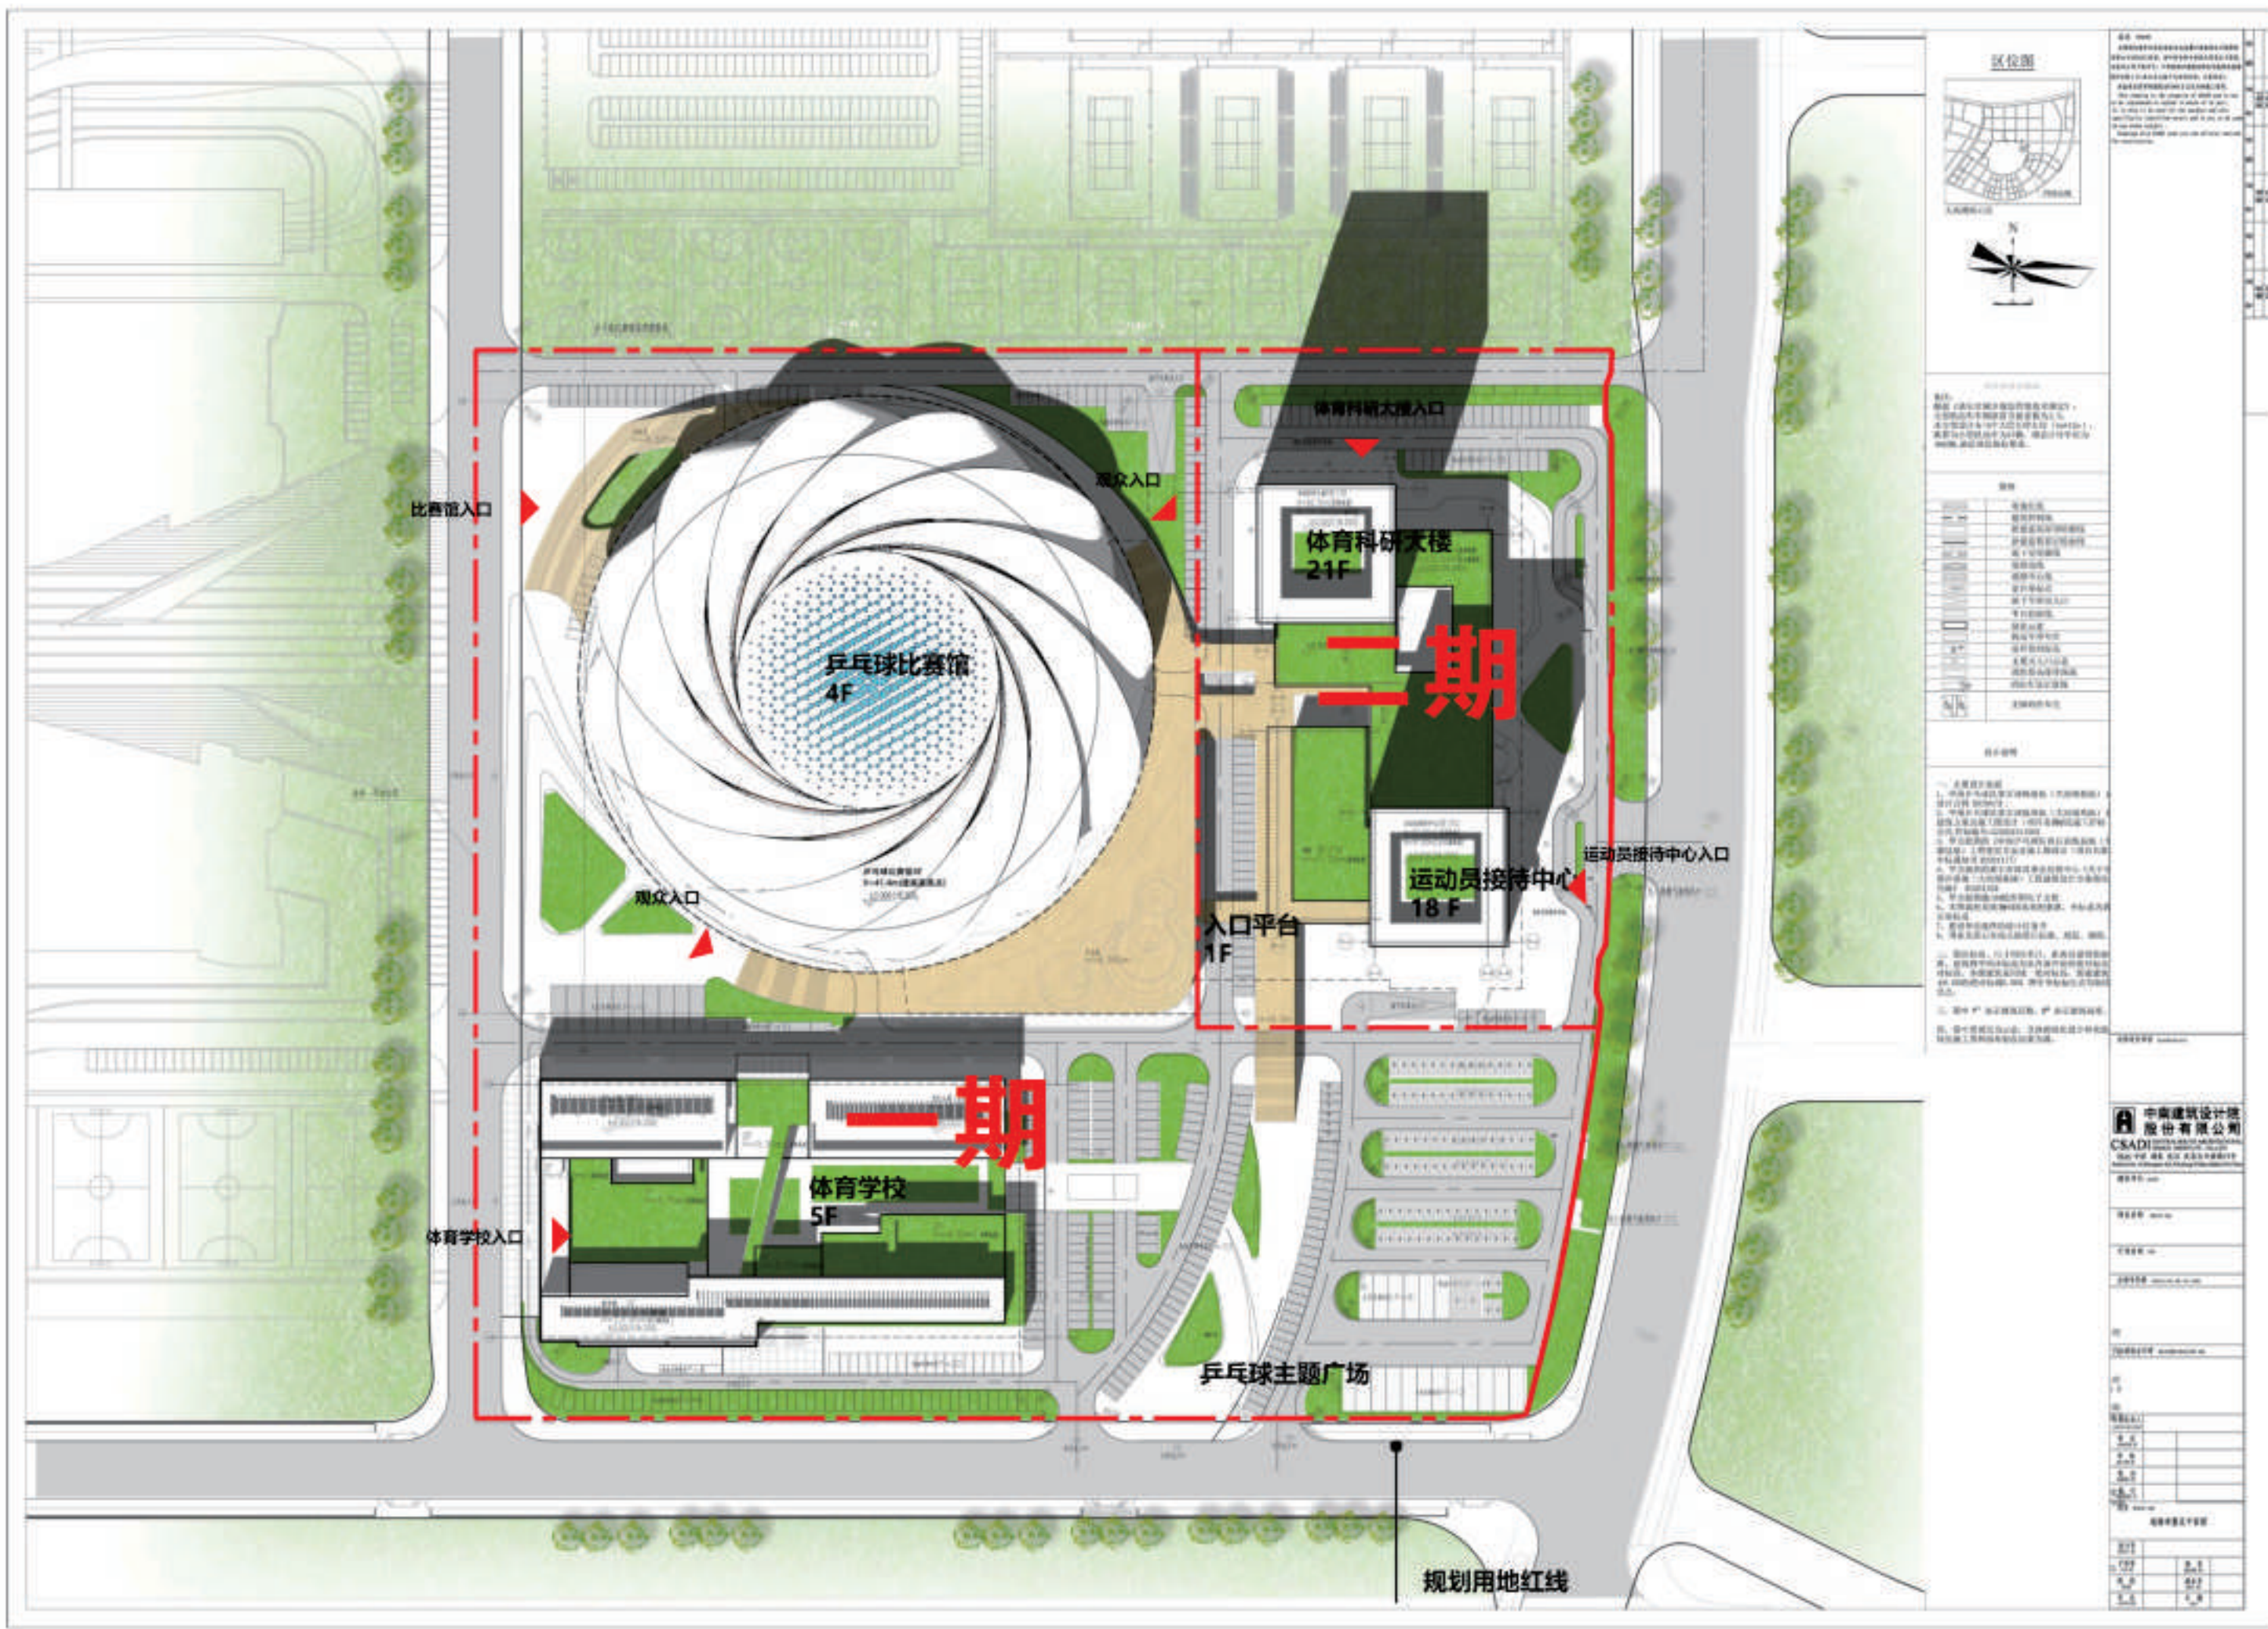

地块2经济技术指标		
建设用地面积(m ²)		17652.68
总建筑面积(m ²)		69992.33
其中	计容总建筑面积(m ²)	58526.31
	其中 体育科研大楼(m ²)	31384.35
	其中 运动员接待中心(m ²)	27120.36
	其中 地下室出地面风井(m ²)	21.60
不计容总建筑面积(地下)(m ²)		11466.02
建设占地面积(m ²)		6598.30
建筑密度		37.38%
容积率		3.32
绿地面积(m ²)		3538.83
绿地率		20.1%
机动车停车位		333辆
其中	地上	78辆
	地下(含机械车位136个)	255辆

二、鸟瞰效果图




本层建筑面积: 2888.92m²

中国乒乓球队黄石训练基地（大冶湖基地）二期规划及建筑方案批前公示

六、运动员接待中心平面图

运动员接待中心平面图
PLAN

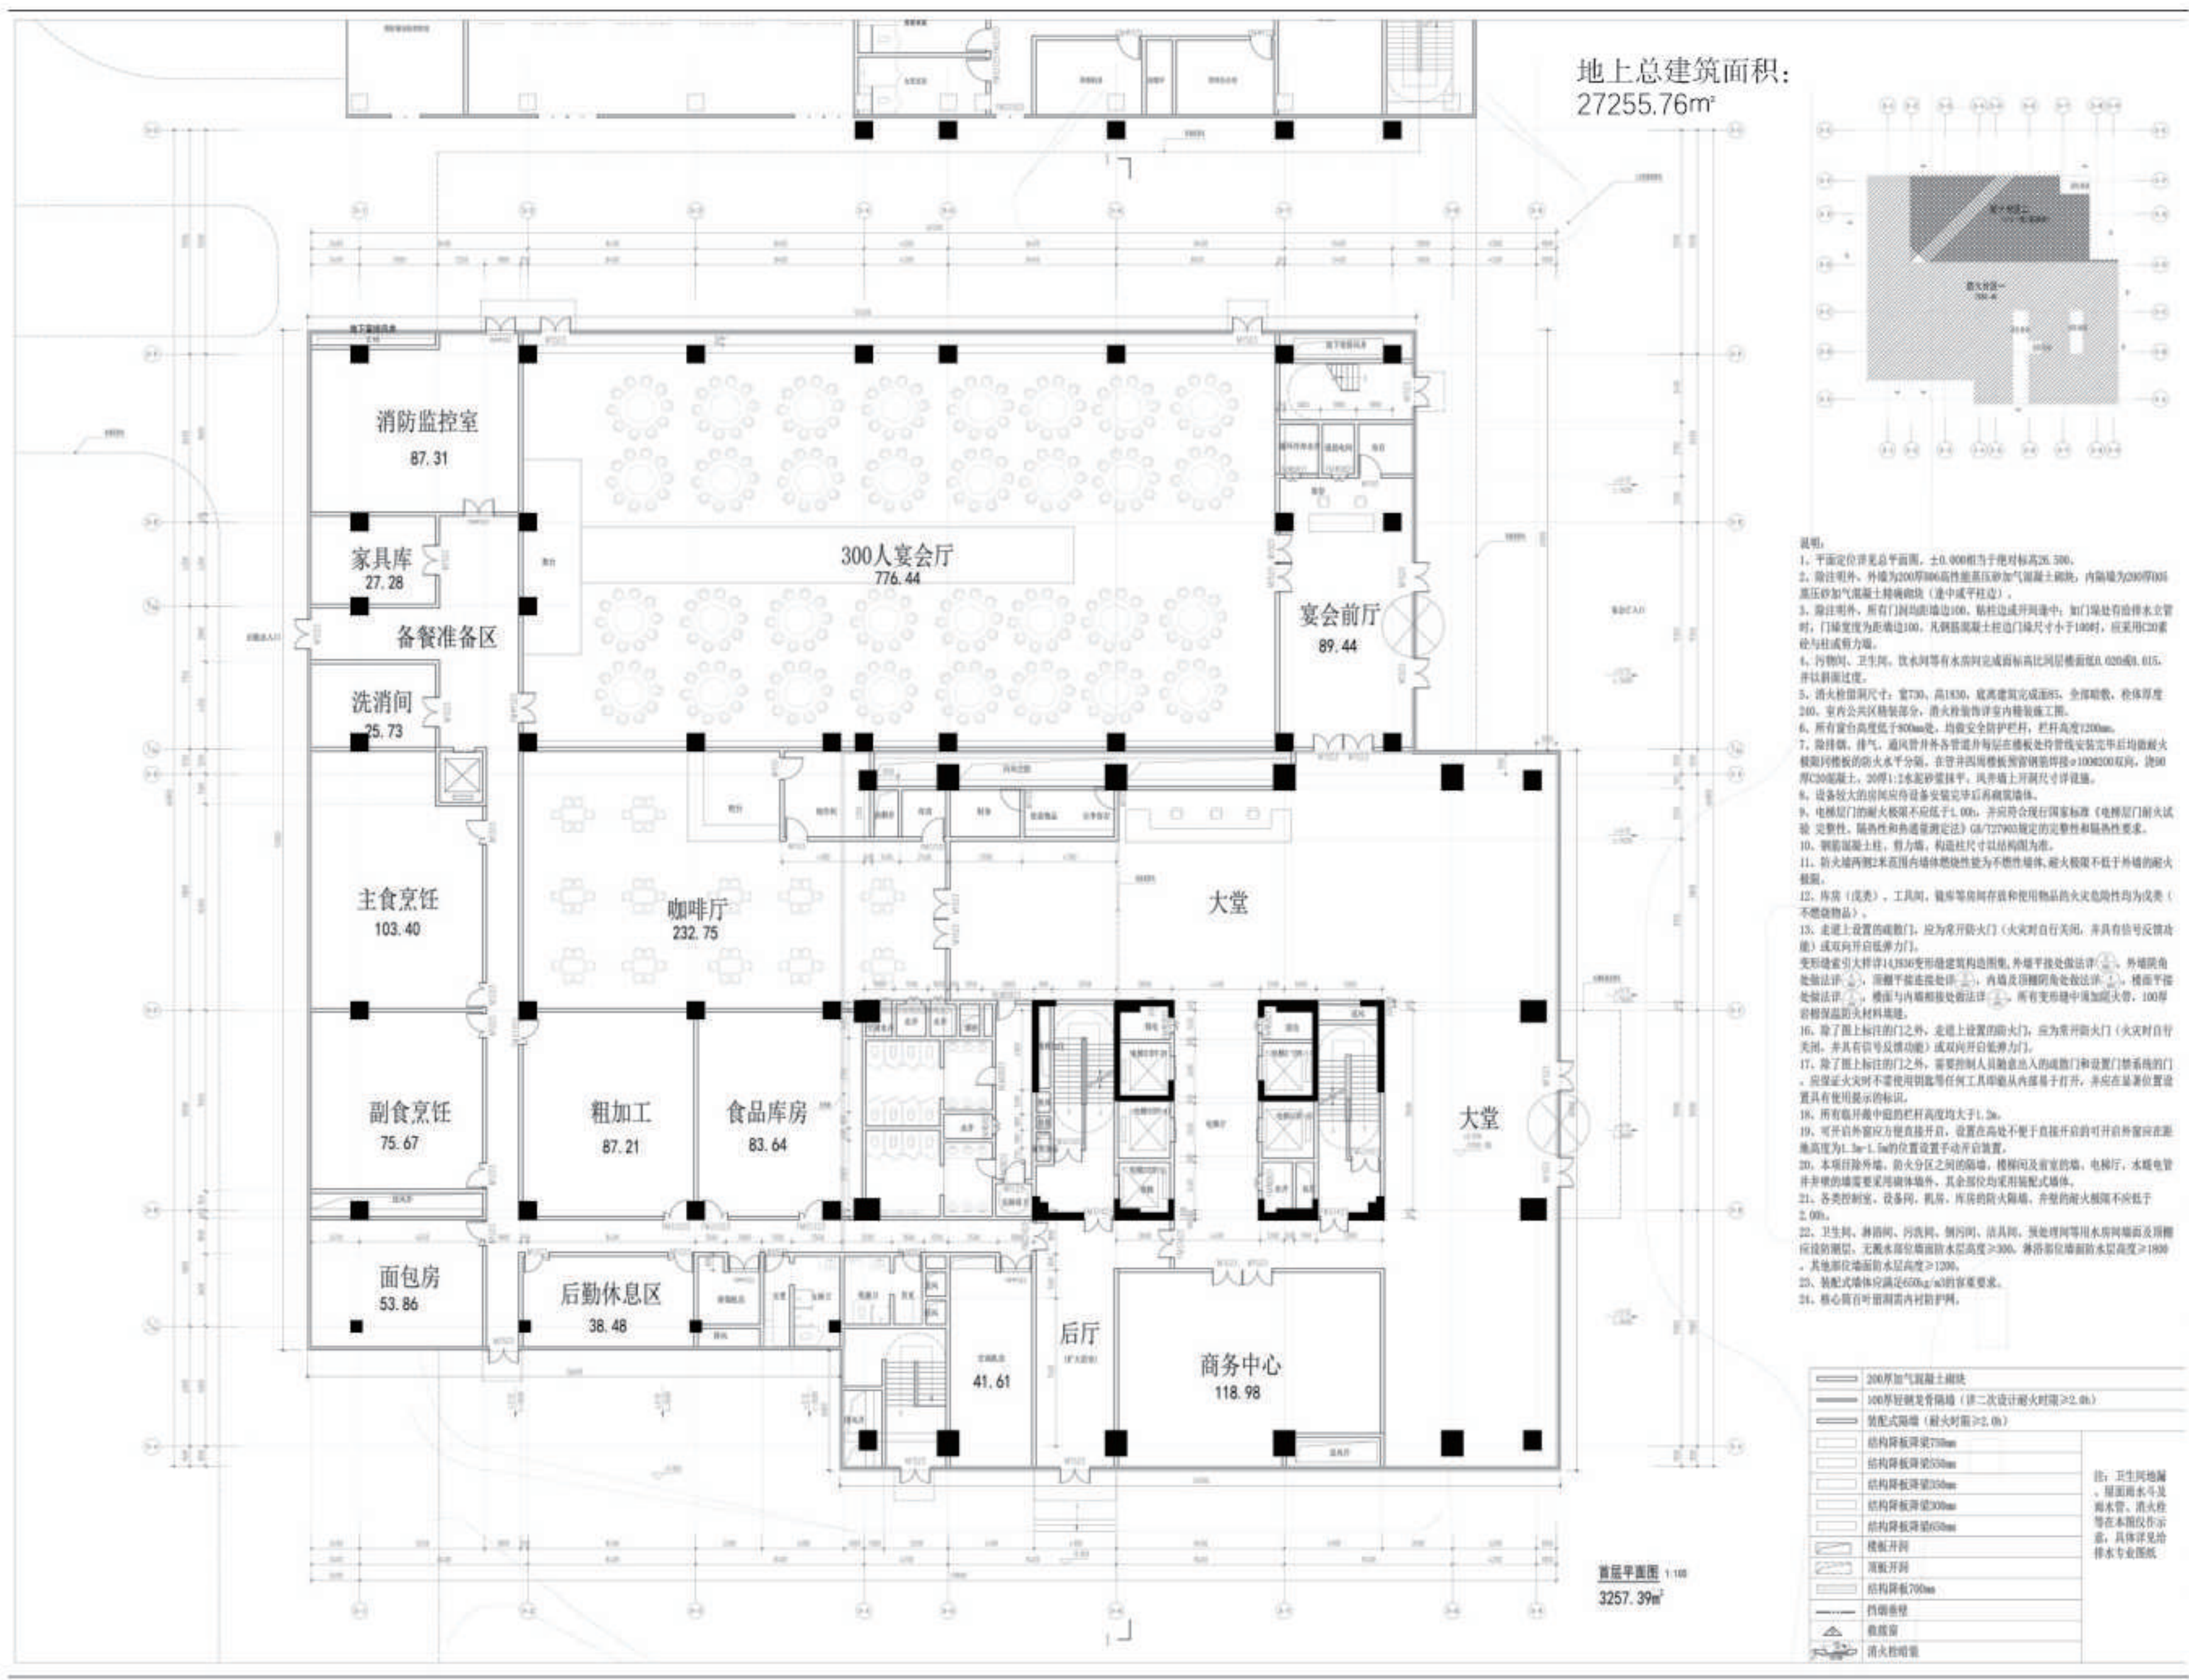

本层建筑面积：3257.39㎡

规划方案 Planning Scheme

- 1、风格
- Style
- 现代建筑风格
- Modern architecture Style
- 2、建筑配色
- Architectural Color
- 灰白色系
- Off-white system
- 3、立面造型语汇
- Façade Vocabulary
- 三段式：基座+主体+顶部
- “three-sectional” : roof, wall, body and steps

- N9穿孔铝板

N9预制混凝土板

N9铝板

N3.75铝板

顶部

主体

基座



体育科研大楼&运动员接待中心