

金典锦寓项目规划条件核实验收批前公示

根据黄石丽岛置业有限公司申请，我局对金典锦寓项目规划核实进行现场核验实际建成情况与规划许可存在以下不一致:1、东侧主出入口与规划审批不一致；2、停车位数量受地形影响，少布置19个（其中地上少11个，地下少8个）；3、配电室为满足供电单位需要，由3层改为2层。为广泛听取意见，根据《中华人民共和国城乡规划法》和《关于城乡规划公开公示的规定》(建规[2013]166号)的相关规定，现对该项目规划核实处理意见进行公示。在公示期间，有关单位或个人对该项目规划核实处理结果有何意见或建议的，可通过以下方式反映。

公示日期:2025年6月19日—2025年6月27日

网上公示:<http://zrzy.huangshi.gov.cn/>

电子邮箱:hsghxss@163.com

联系电话：0714-6488644 黄石市自然资源和规划局西塞山区分局

杨先生

0714-6285510 黄石市自然资源和城乡建设局建设项目规划科



吴先生

有效反馈意见需留真实姓名、联系方式和地址。本案涉及的利害关系人，依法享有听证权。如需要听证，应在本案公示期内向审批机关提出。

黄石市自然资源和城乡建设局
2025年6月18日

一、原规划审批总平面图

二、竣工总平面图

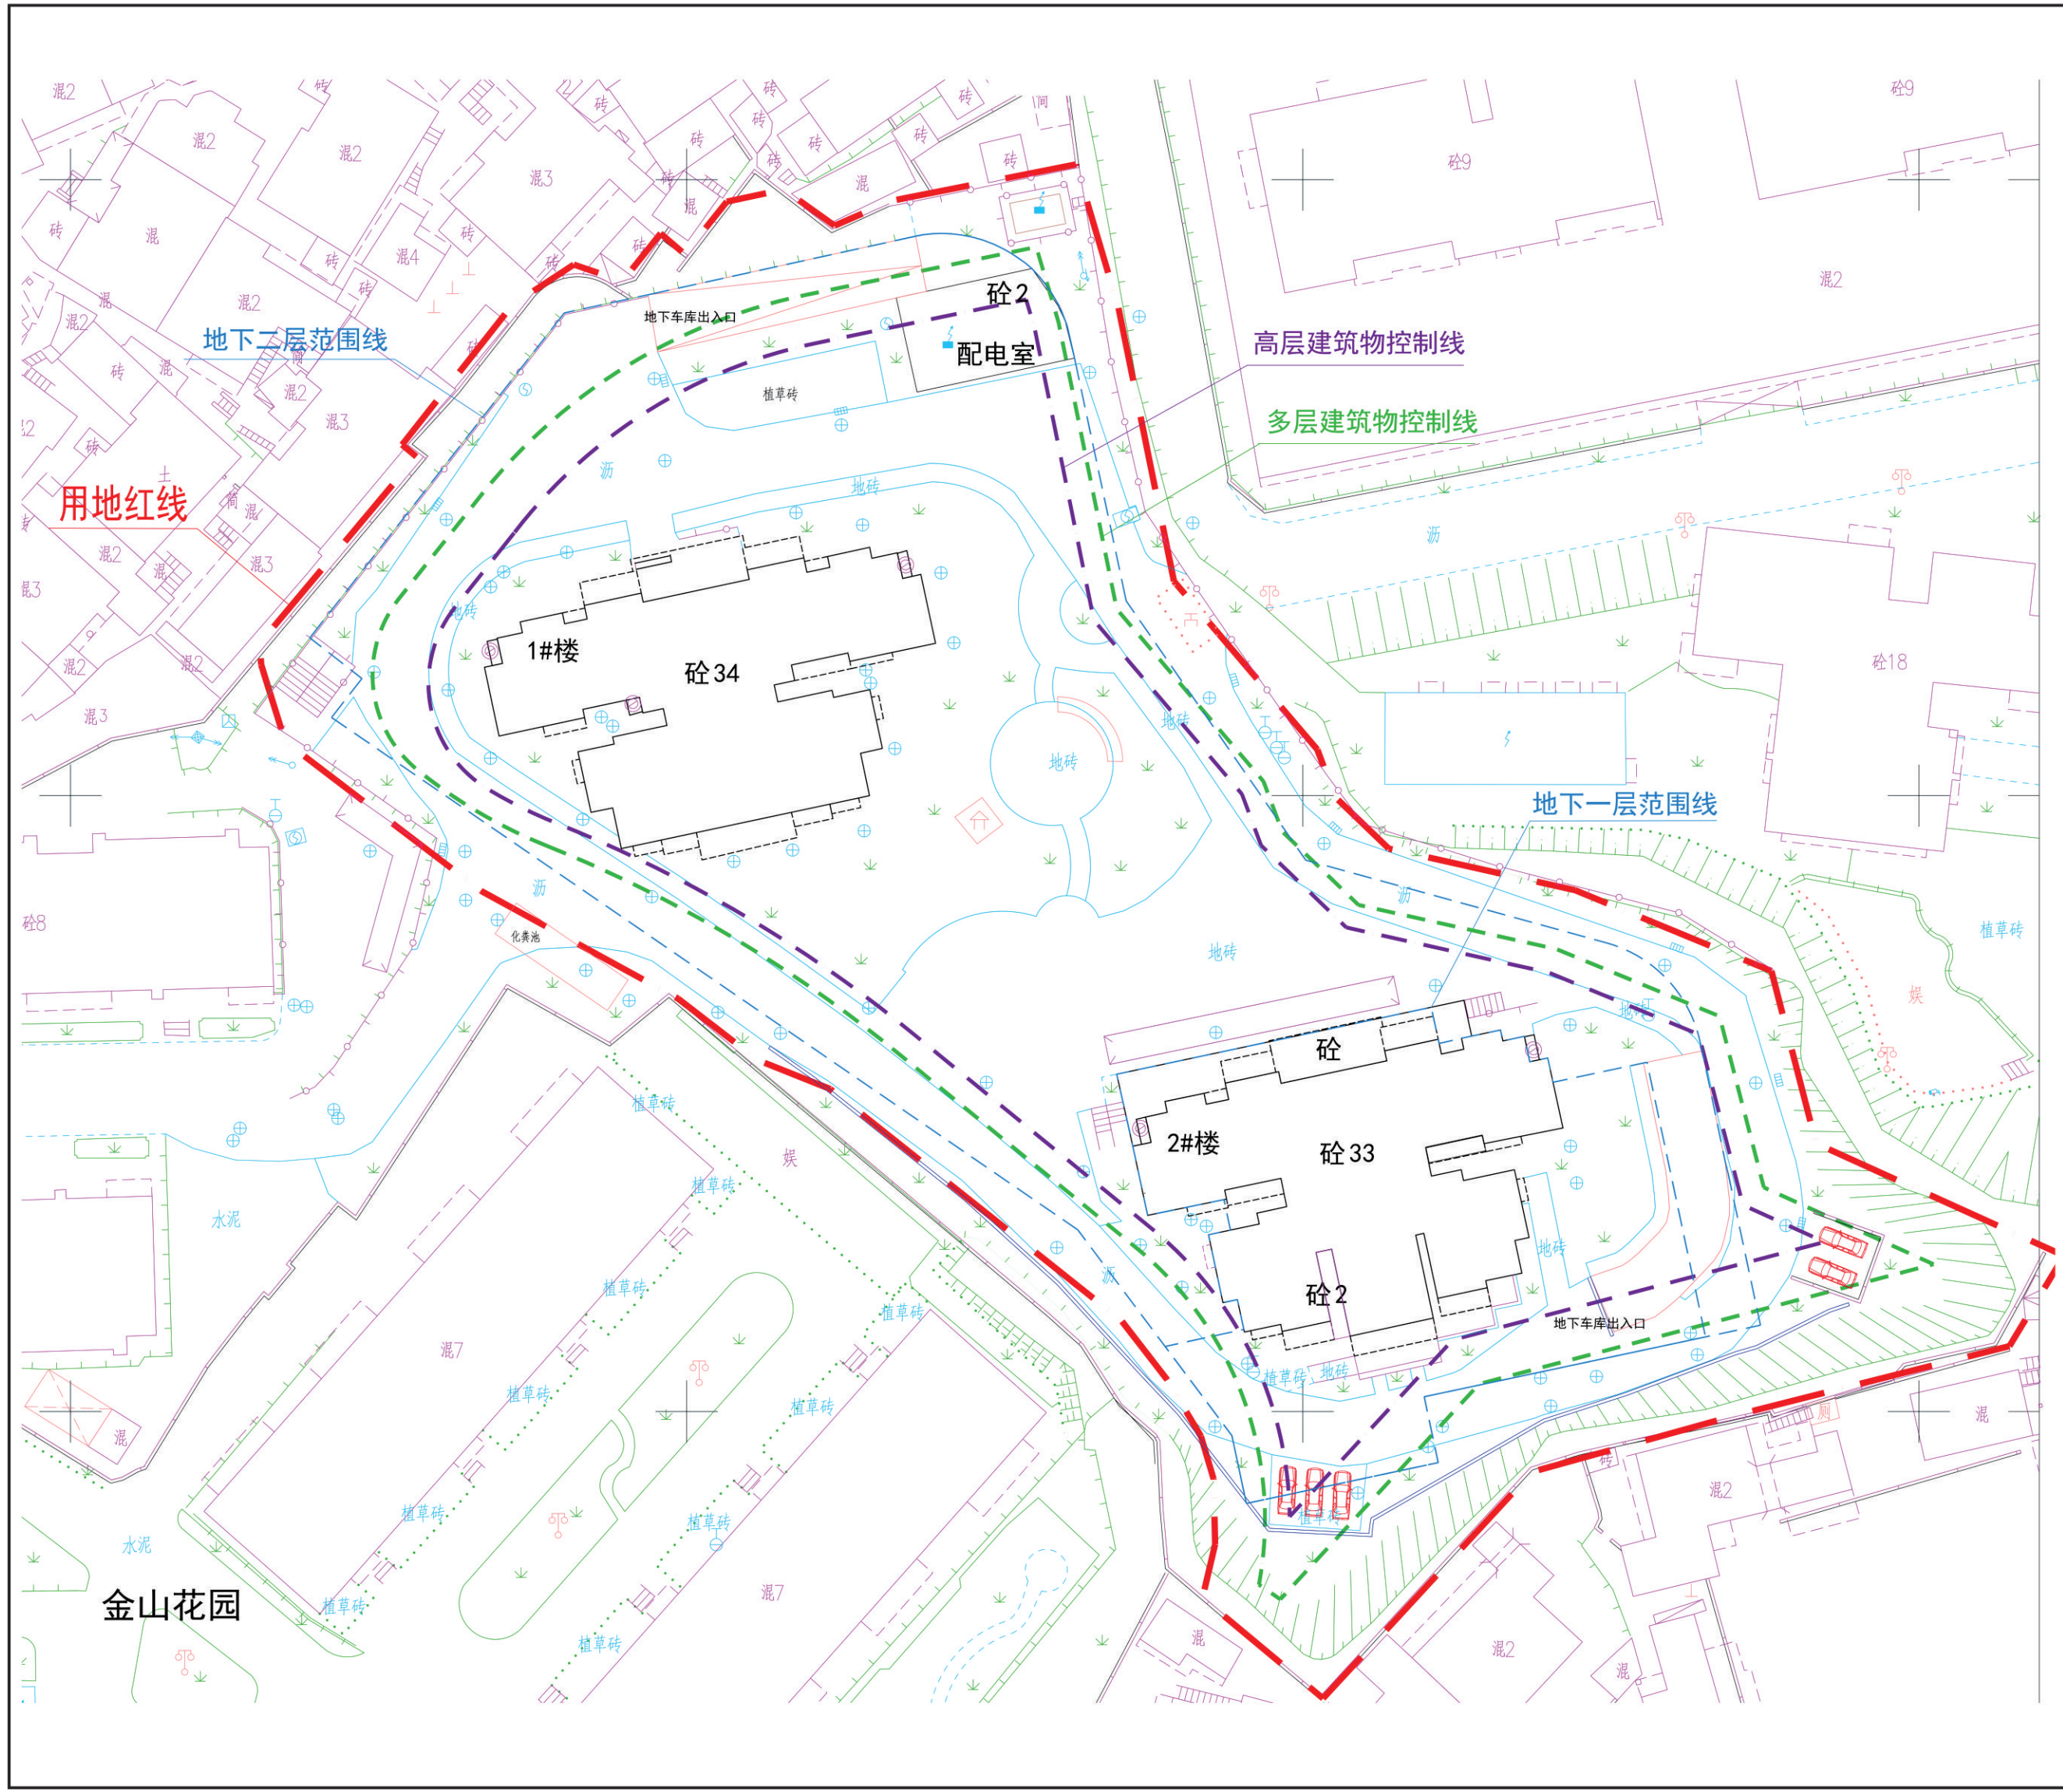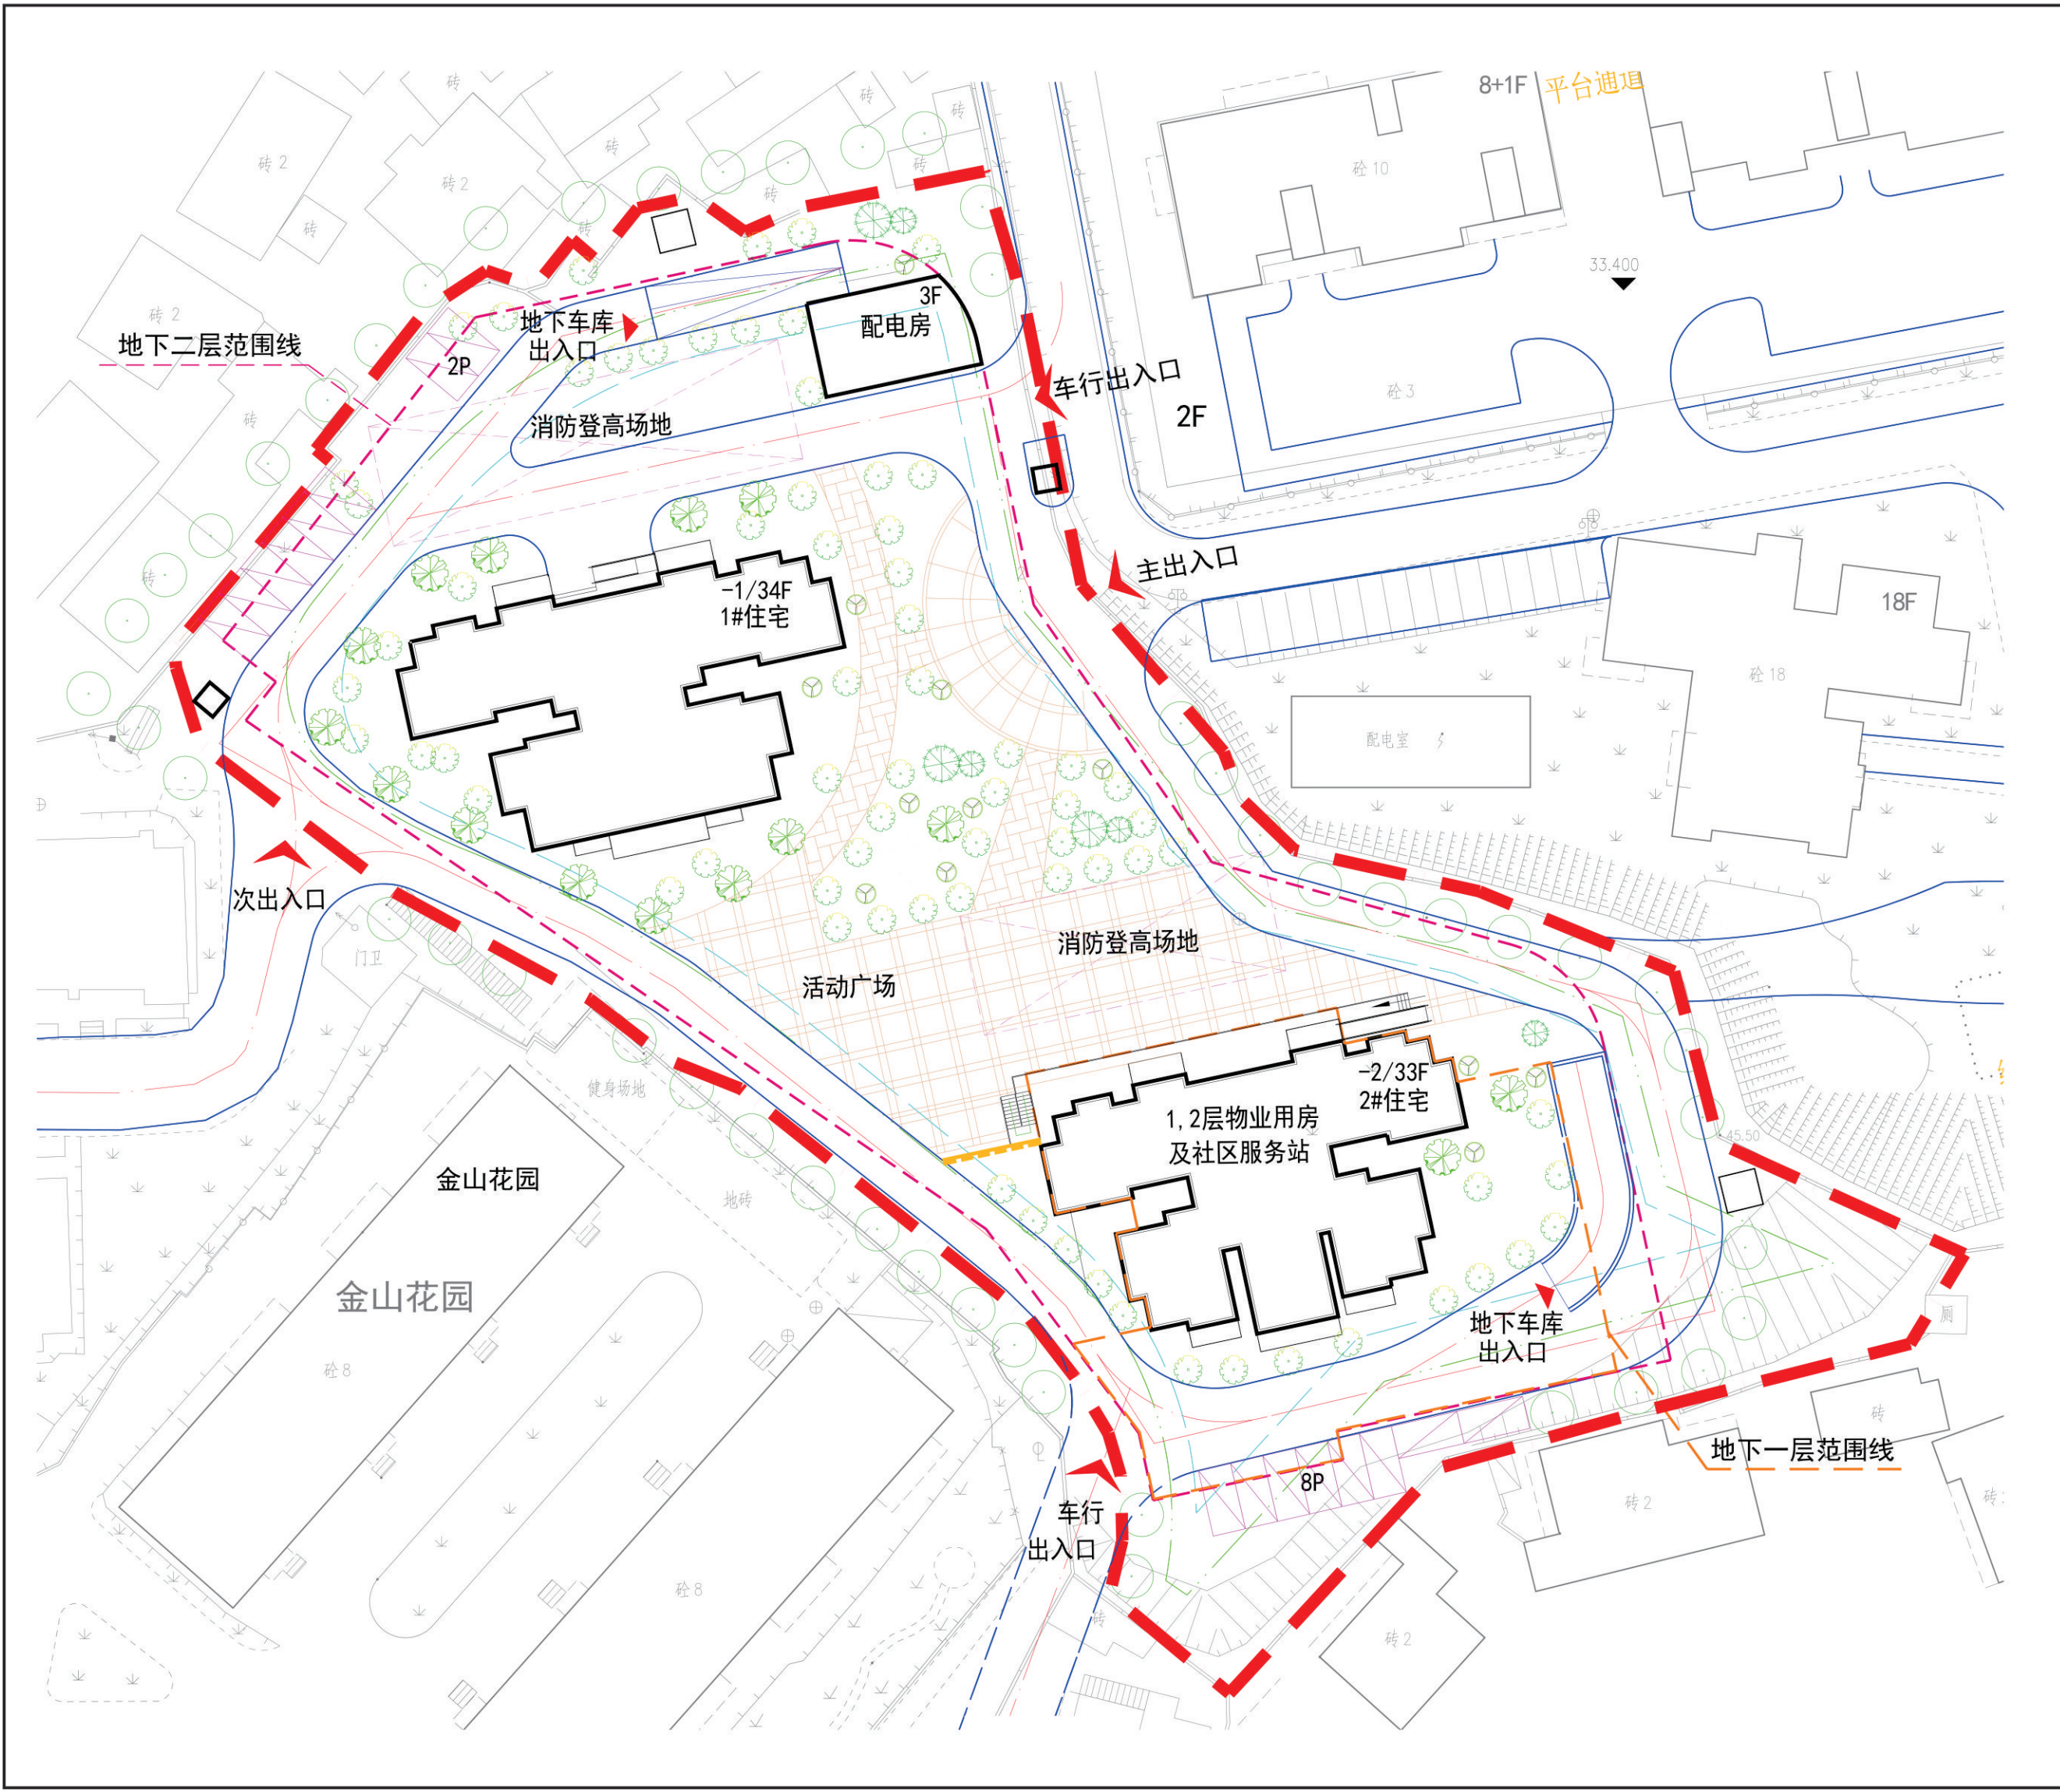

三、建成航拍图

