

黄石市残疾人托养中心项目补办规划手续批前公示

黄石市残疾人联合会申报的黄石市残疾人托养中心规划与建筑设计方案项目，位于黄石开发区·铁山区金山大道以北，王叶三路以东，紧邻市残疾人康复中心及特警基地。我局拟对该项目补办规划手续。为广泛听取意见，根据《中华人民共和国城乡规划法》和《关于城乡规划公开公示的规定》（建规[2013]166号）的相关规定，公示期间，有关单位或个人对该设计方案有何意见或建议的，可通过以下方式反映。

公示日期 :2026 年 7 月 28 日 -2026 年 8 月 05 日


公示反映方式：

1. 网站公示：<http://zrzy.huangshi.gov.cn/>(黄石市自然资源和城乡建设局官网)
电子邮箱：hszrzyhghj@163.com(黄石市自然资源和城乡建设局网上邮箱)
2. 联系电话：0714-6398067 黄石市自然资源和规划局开发区·铁山区分局 覃先生
0714-6398062 黄石市自然资源和规划局开发区·铁山区分局 王女士

有效反馈意见需向公示联系方书面留下意见、真实姓名、联系方式和地址。本方案涉及的利害关系人依法享有听证权，如需要听证，应在本方案公示期内向审批机关提出书面申请。

黄石市自然资源和城乡建设局
2026 年 7 月 28 日

一、总平面图

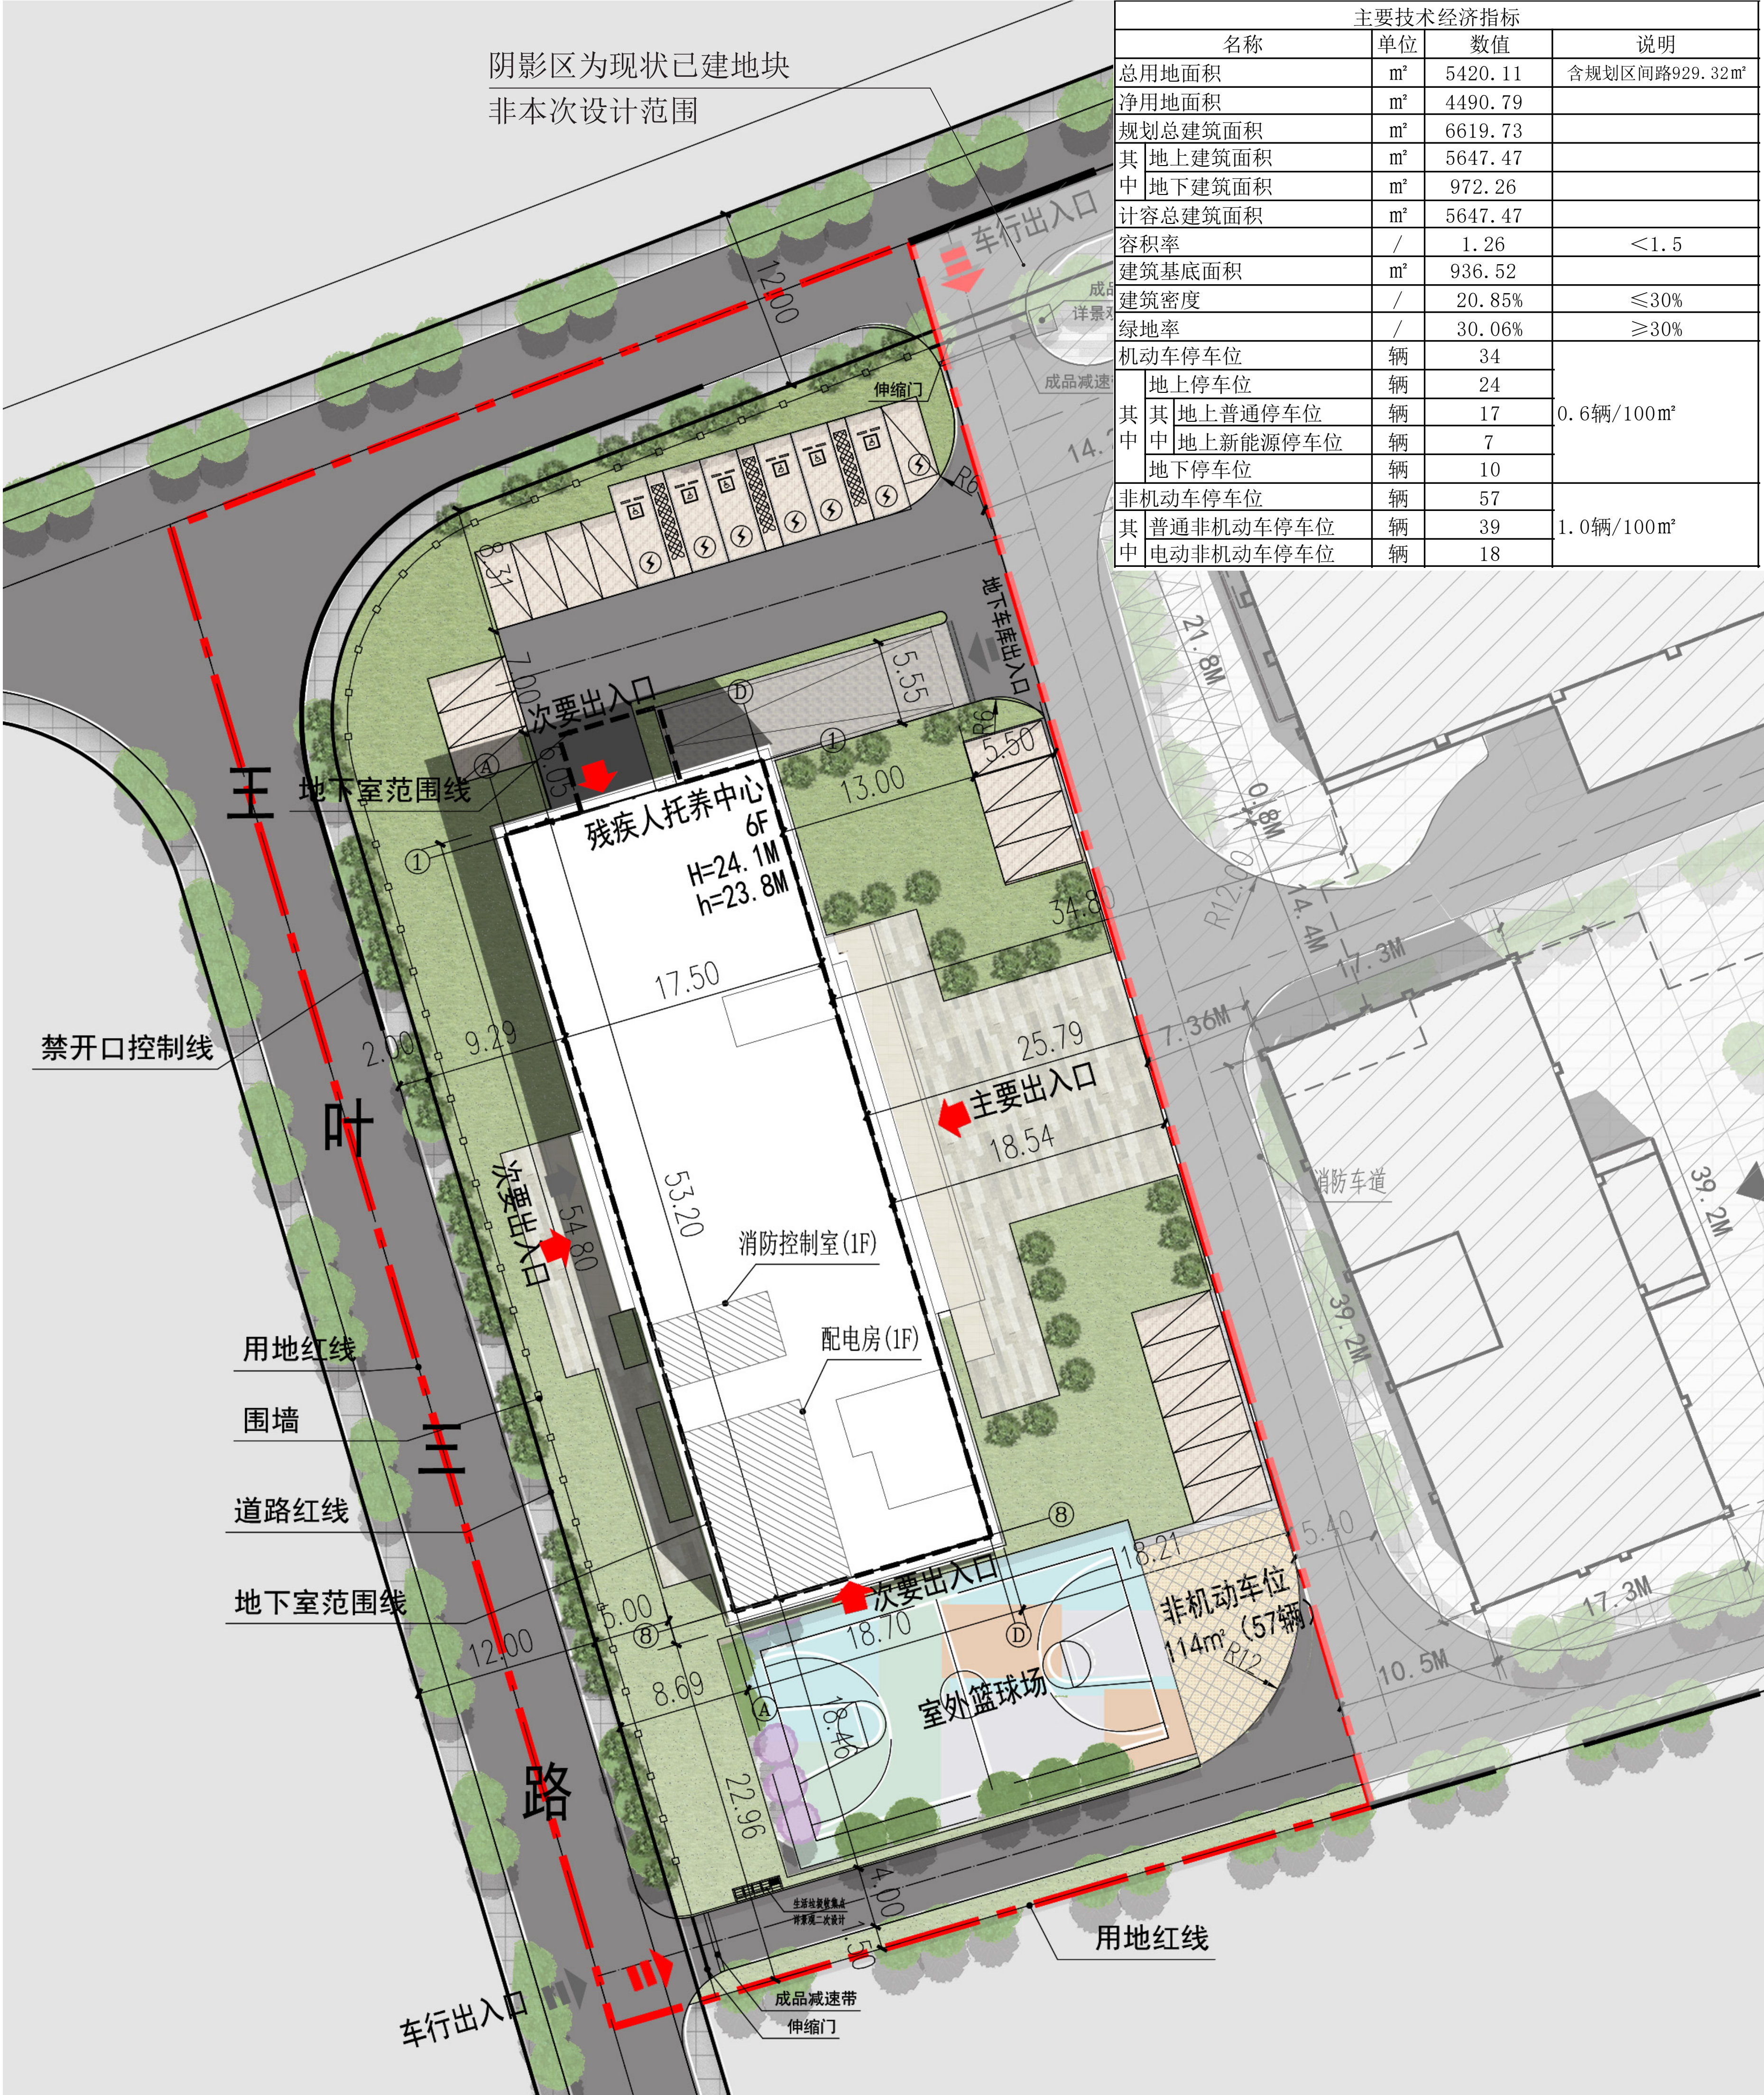

二、实拍鸟瞰图

